


Afspærring, omkørsel og informationstavler

Omkørsel ad:
Givevej, Vejlevej og Lønåvej

Afmærkningsplan	B/L0802
Beskyttelsesniveau	8
Periode	Se ansøgning
Vejnavn	Dørkenvej
Ved	Jernbanen
Vejmyndighed	Vejle
Hoved Entreprenør	Strukton Rail
Intern reference	Str 33 ovk 151

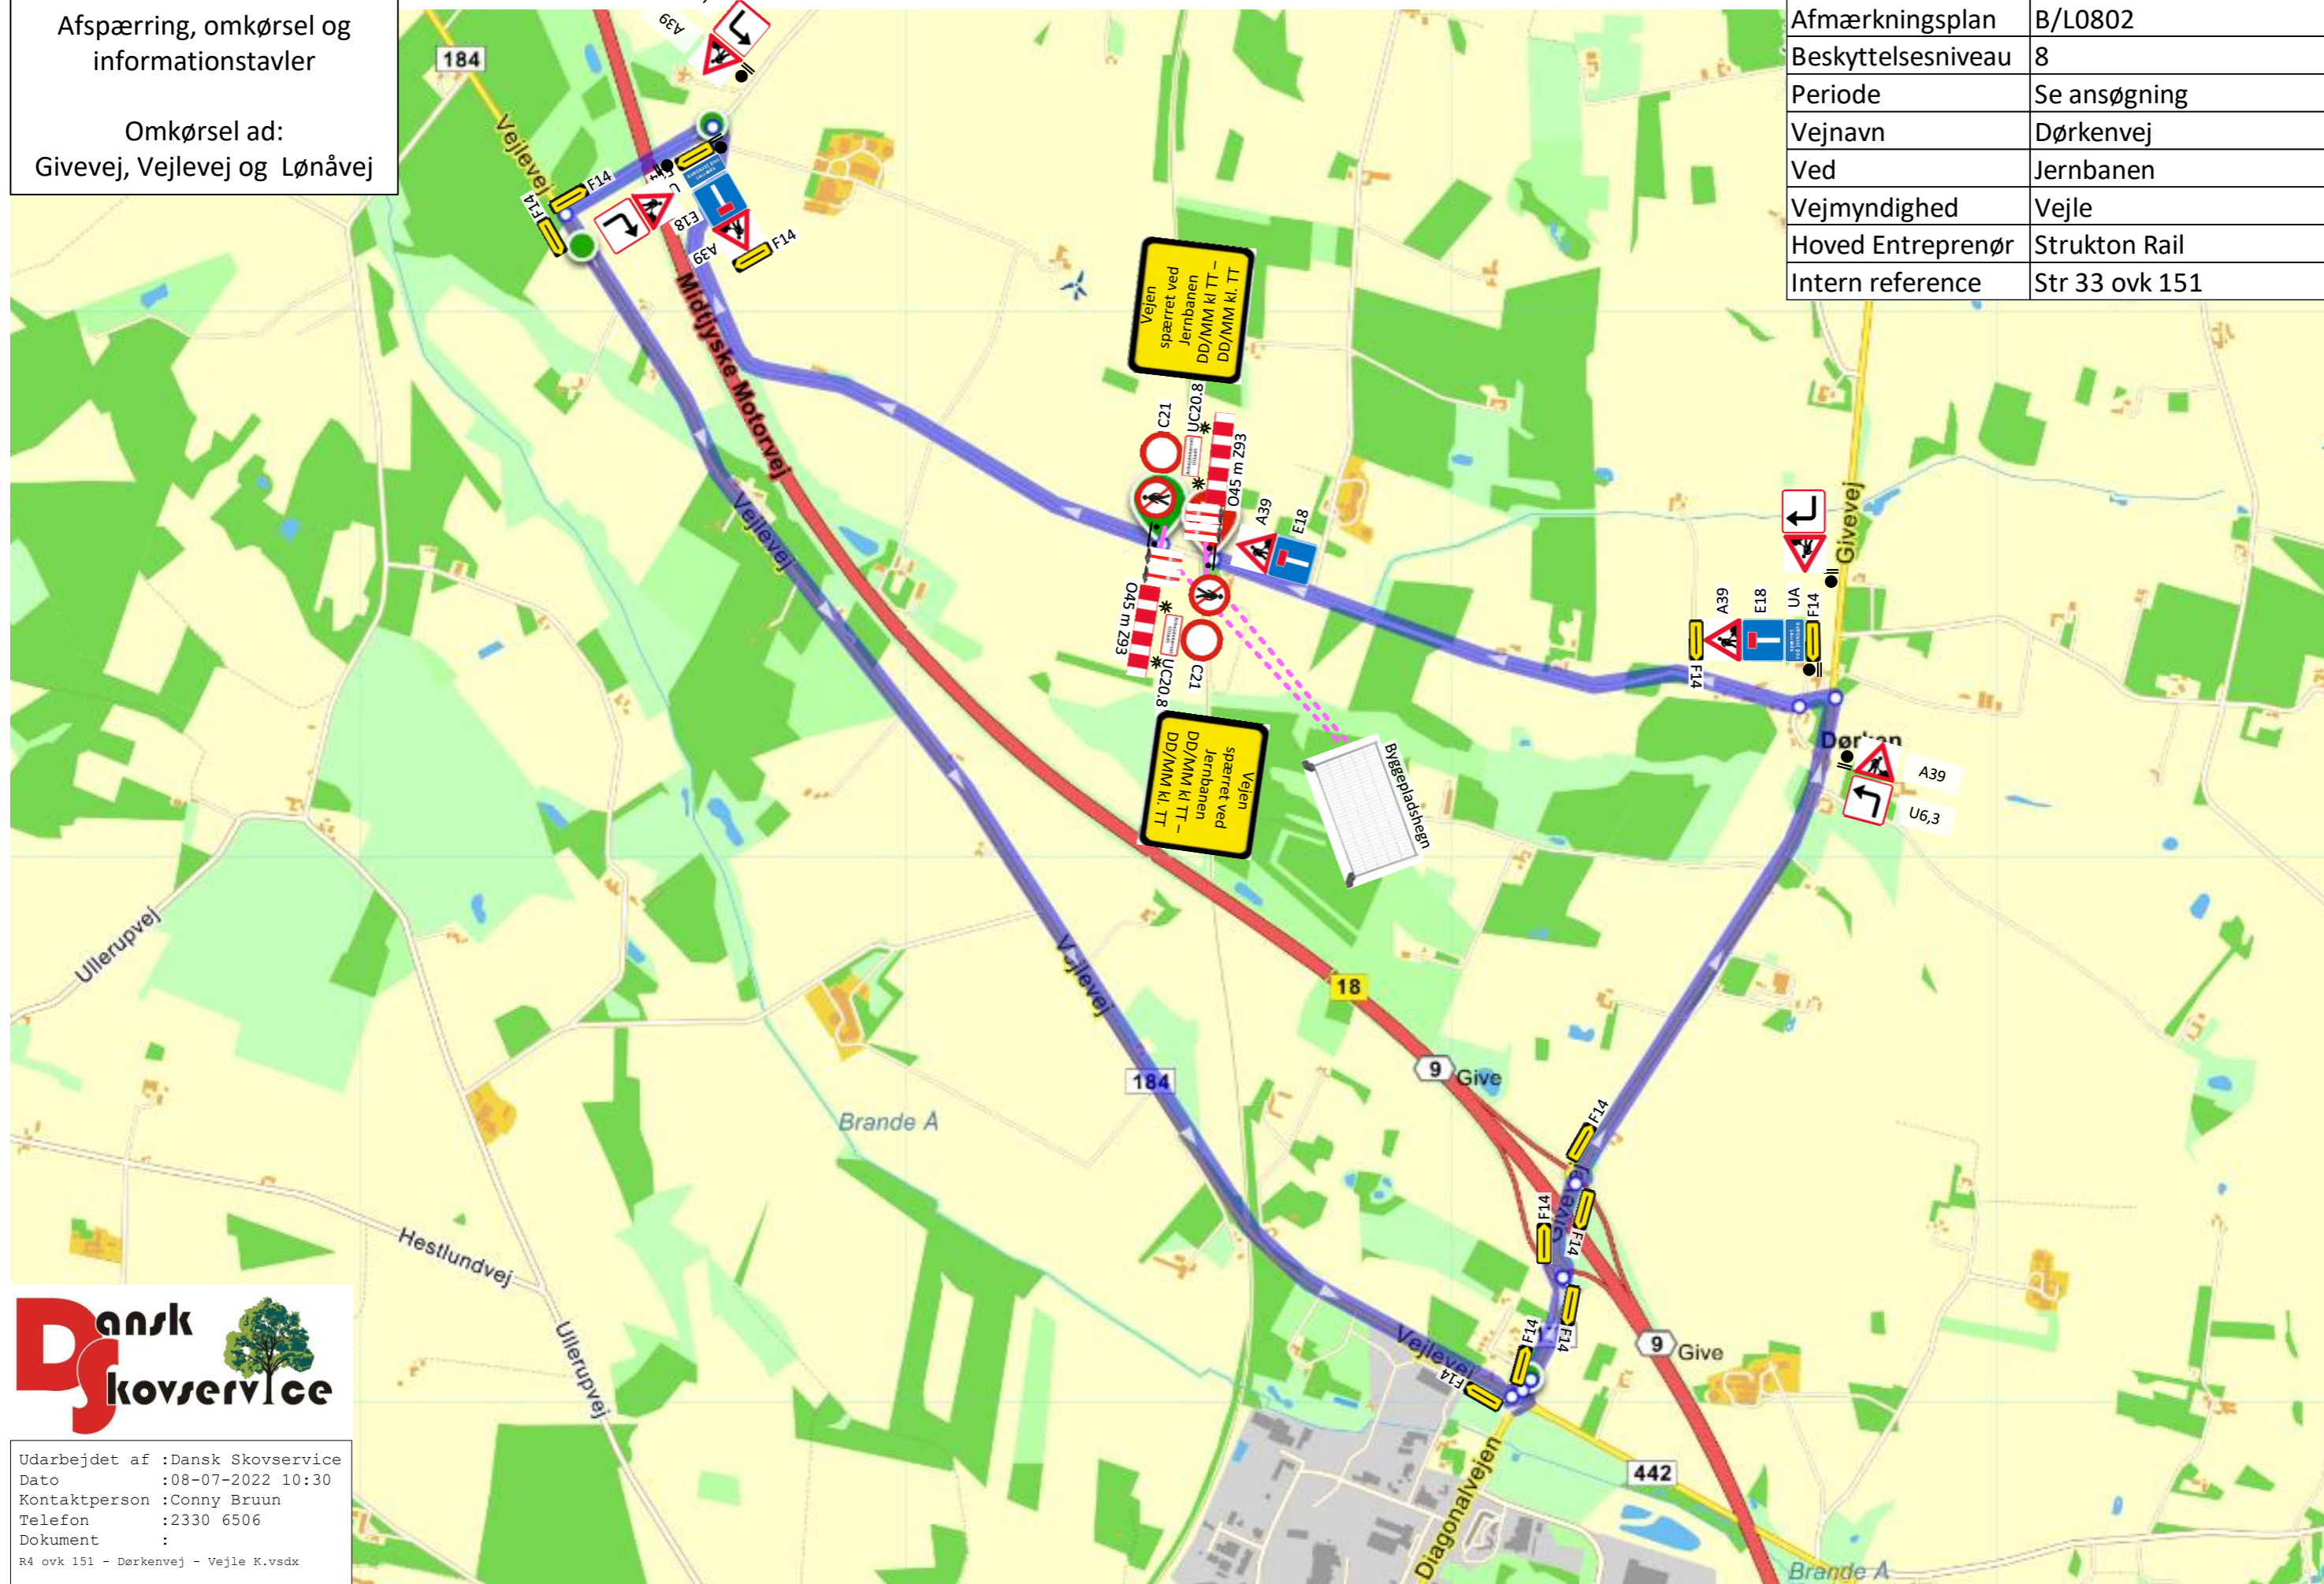

Udarbejdet af :Dansk Skovservice
Dato :08-07-2022 10:30
Kontaktperson :Conny Bruun
Telefon :2330 6506
Dokument :
R4 ovk 151 - Dørkenvej - Vejle K.vsdx