



Støj og vibrationer

- Bilag 5 – Støjkort (Lden)

Ny bane Hovedgård - Hasselager

banedanmark



Bilag 5: Støjkort

Støjkort nr. 1.1 L_{den} Eksisterende strækning
Støjkort nr. 1.2 L_{den} Vestlig linjeføring (samt Central og Østlig)
Støjkort nr. 1.3 L_{den} Vestlig linjeføring
Støjkort nr. 1.4 L_{den} Central linjeføring
Støjkort nr. 1.5 L_{den} Østlig linjeføring
Støjkort nr. 1.6 L_{den} Sydøstlig linjeføring
Støjkort nr. 1.7 L_{den} Eksisterende bane – tilvalg station i Solbjerg
Støjkort nr. 1.8 L_{den} Central linjeføring – tilvalg station i Solbjerg


Støjkort nr. 1.9 L_{Amax} Eksisterende strækning
Støjkort nr. 1.10 L_{Amax} Vestlig linjeføring (samt Central og Østlig)
Støjkort nr. 1.11 L_{Amax} Vestlig linjeføring
Støjkort nr. 1.12 L_{Amax} Central linjeføring
Støjkort nr. 1.13 L_{Amax} Østlig linjeføring
Støjkort nr. 1.14 L_{Amax} Sydøstlig linjeføring
Støjkort nr. 1.15 L_{Amax} Eksisterende bane – tilvalg station i Solbjerg
Støjkort nr. 1.16 L_{Amax} Central linjeføring – tilvalg station i Solbjerg

Støjkort nr. 1.17 Anlægsstøj Vestlig linjeføring
Støjkort nr. 1.18 Anlægsstøj Central linjeføring
Støjkort nr. 1.19 Anlægsstøj Østlig linjeføring
Støjkort nr. 1.20 Anlægsstøj Sydøstlig alternativ


For alle støjkort gælder, at der er anvendt 4 cm Grundkort fra Geodatastyrelsen som underlag for de viste støjkort. Størrelsesforholdet af det enkelte kort fremgår af målepinden på kortet.

Bilag 1.1.1 L_{den} - eksisterende strækning st. 68+000-100+000


Grundkort © Geodatastyrelsen

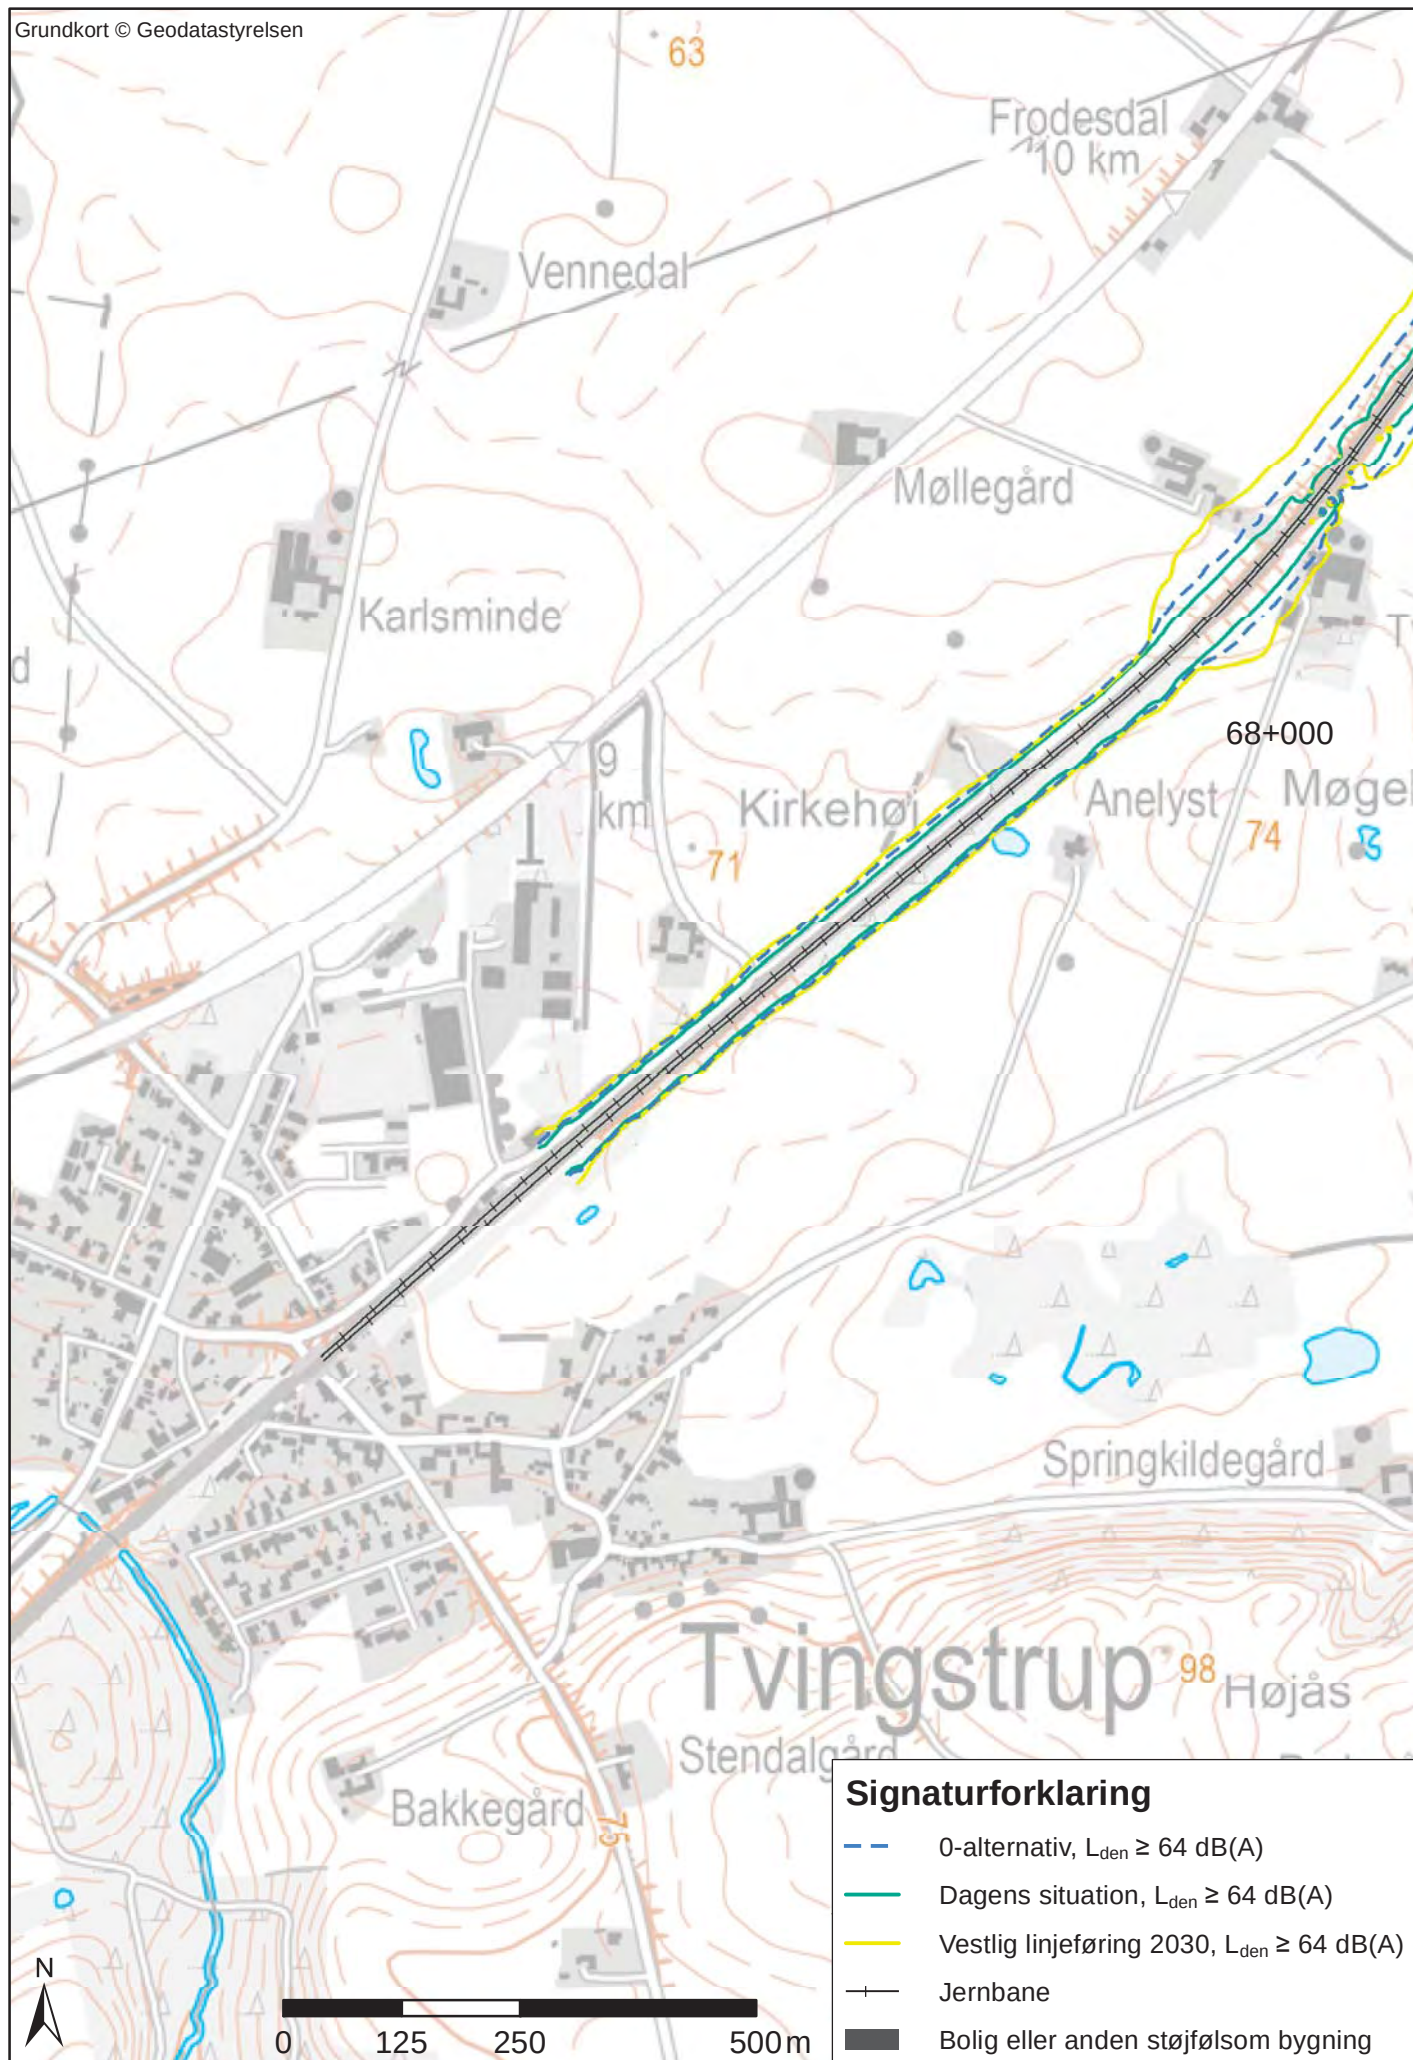


Bilag 1.1.2 L_{den} - eksisterende strækning st. 68+000-100+000

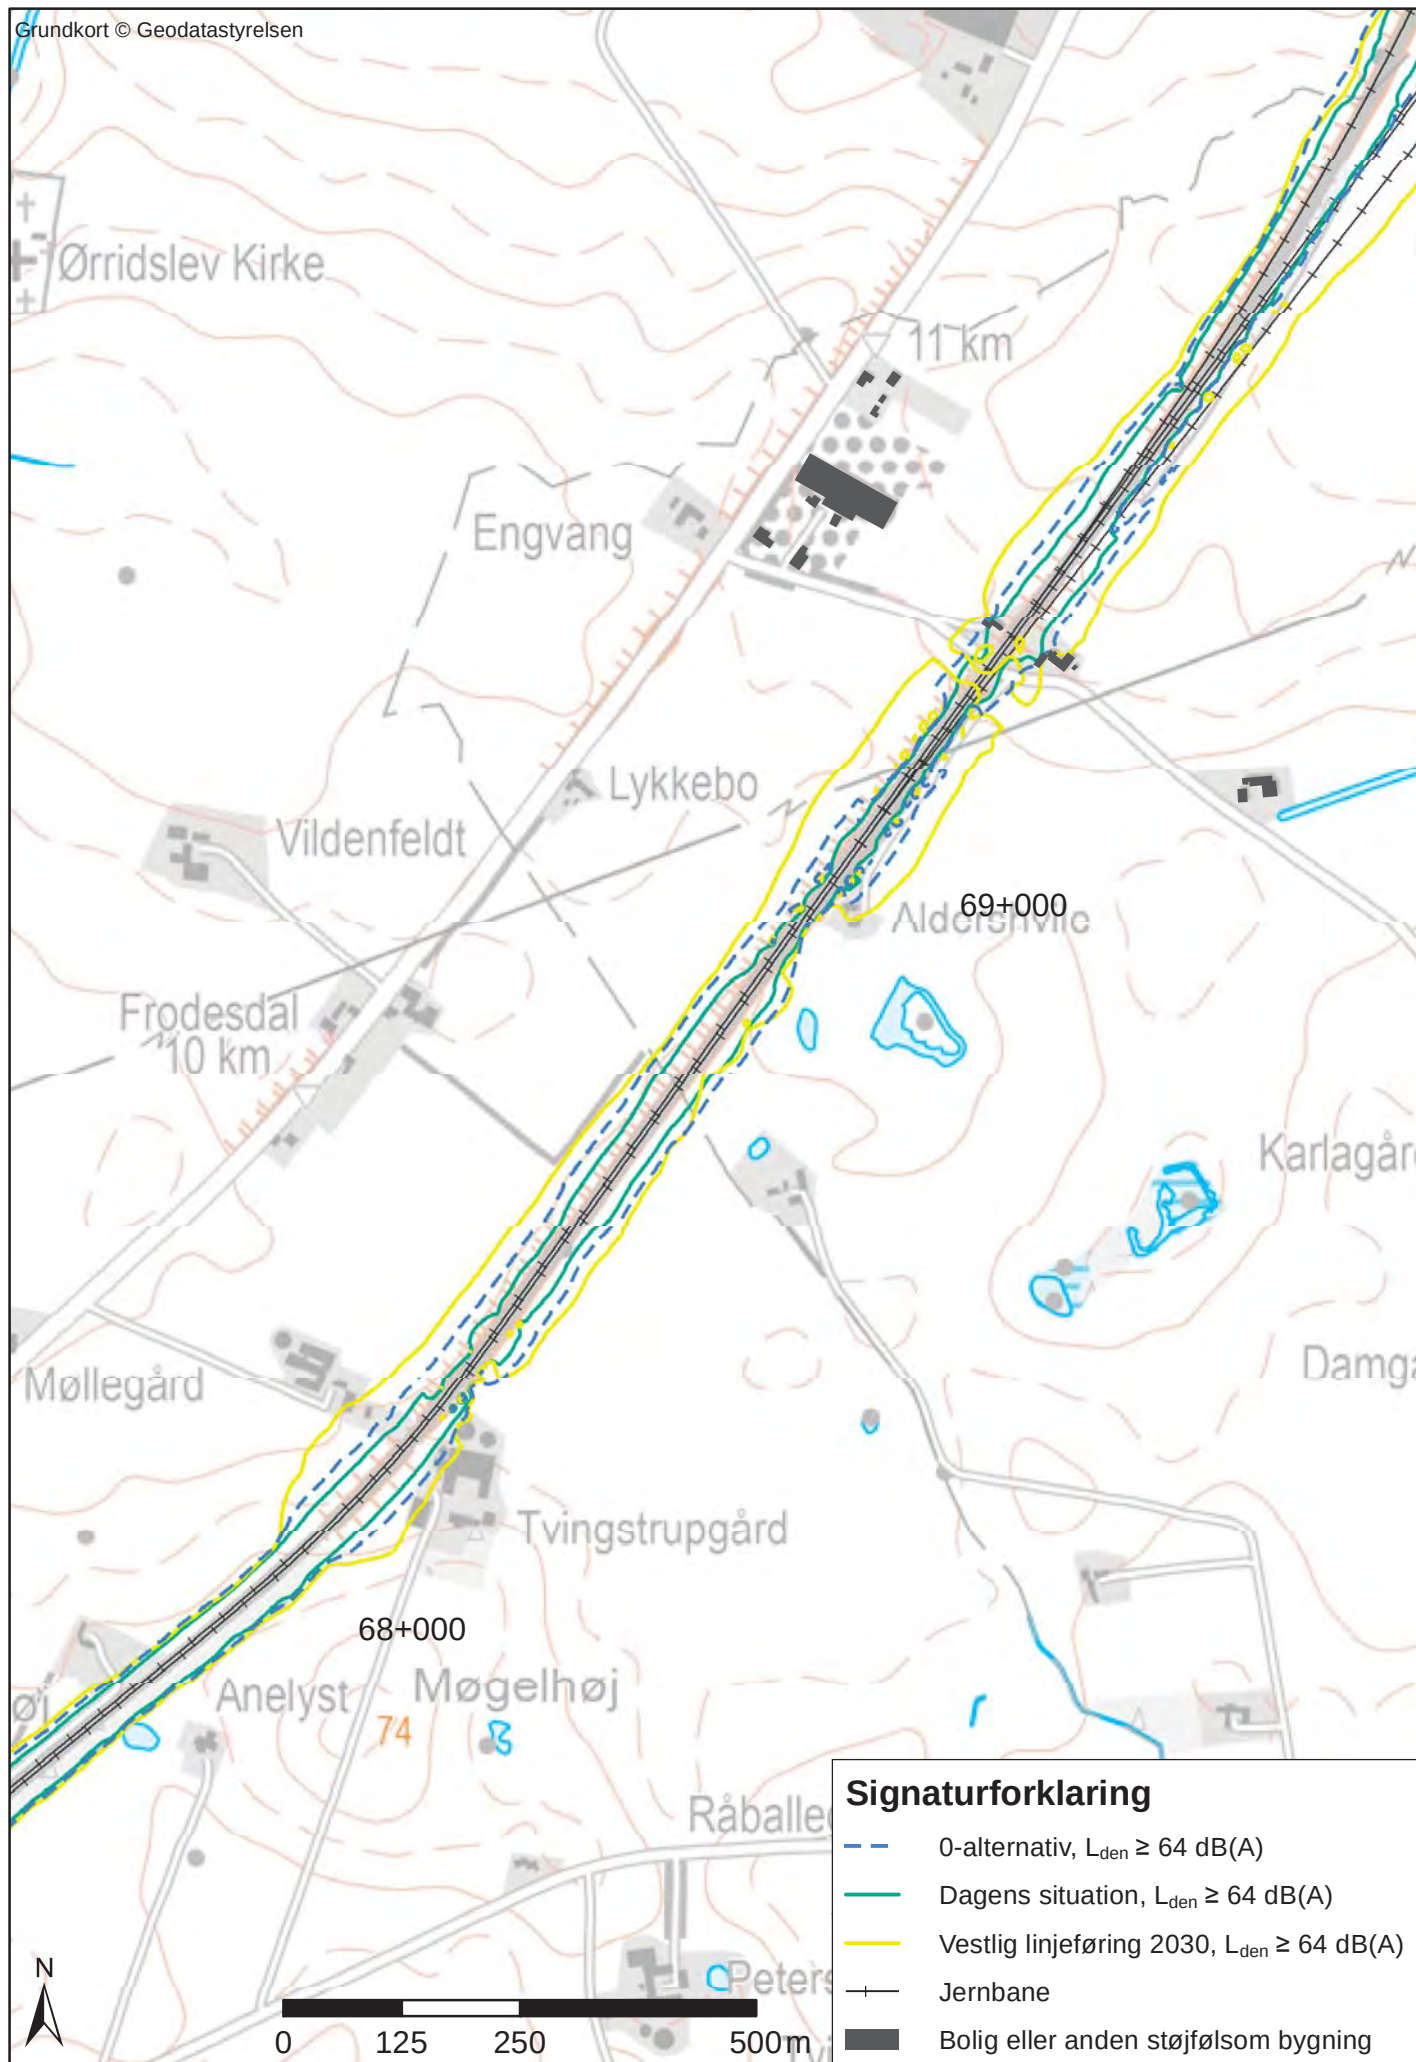


Bilag 1.1.3 L_{den} - eksisterende strækning st. 68+000-100+000

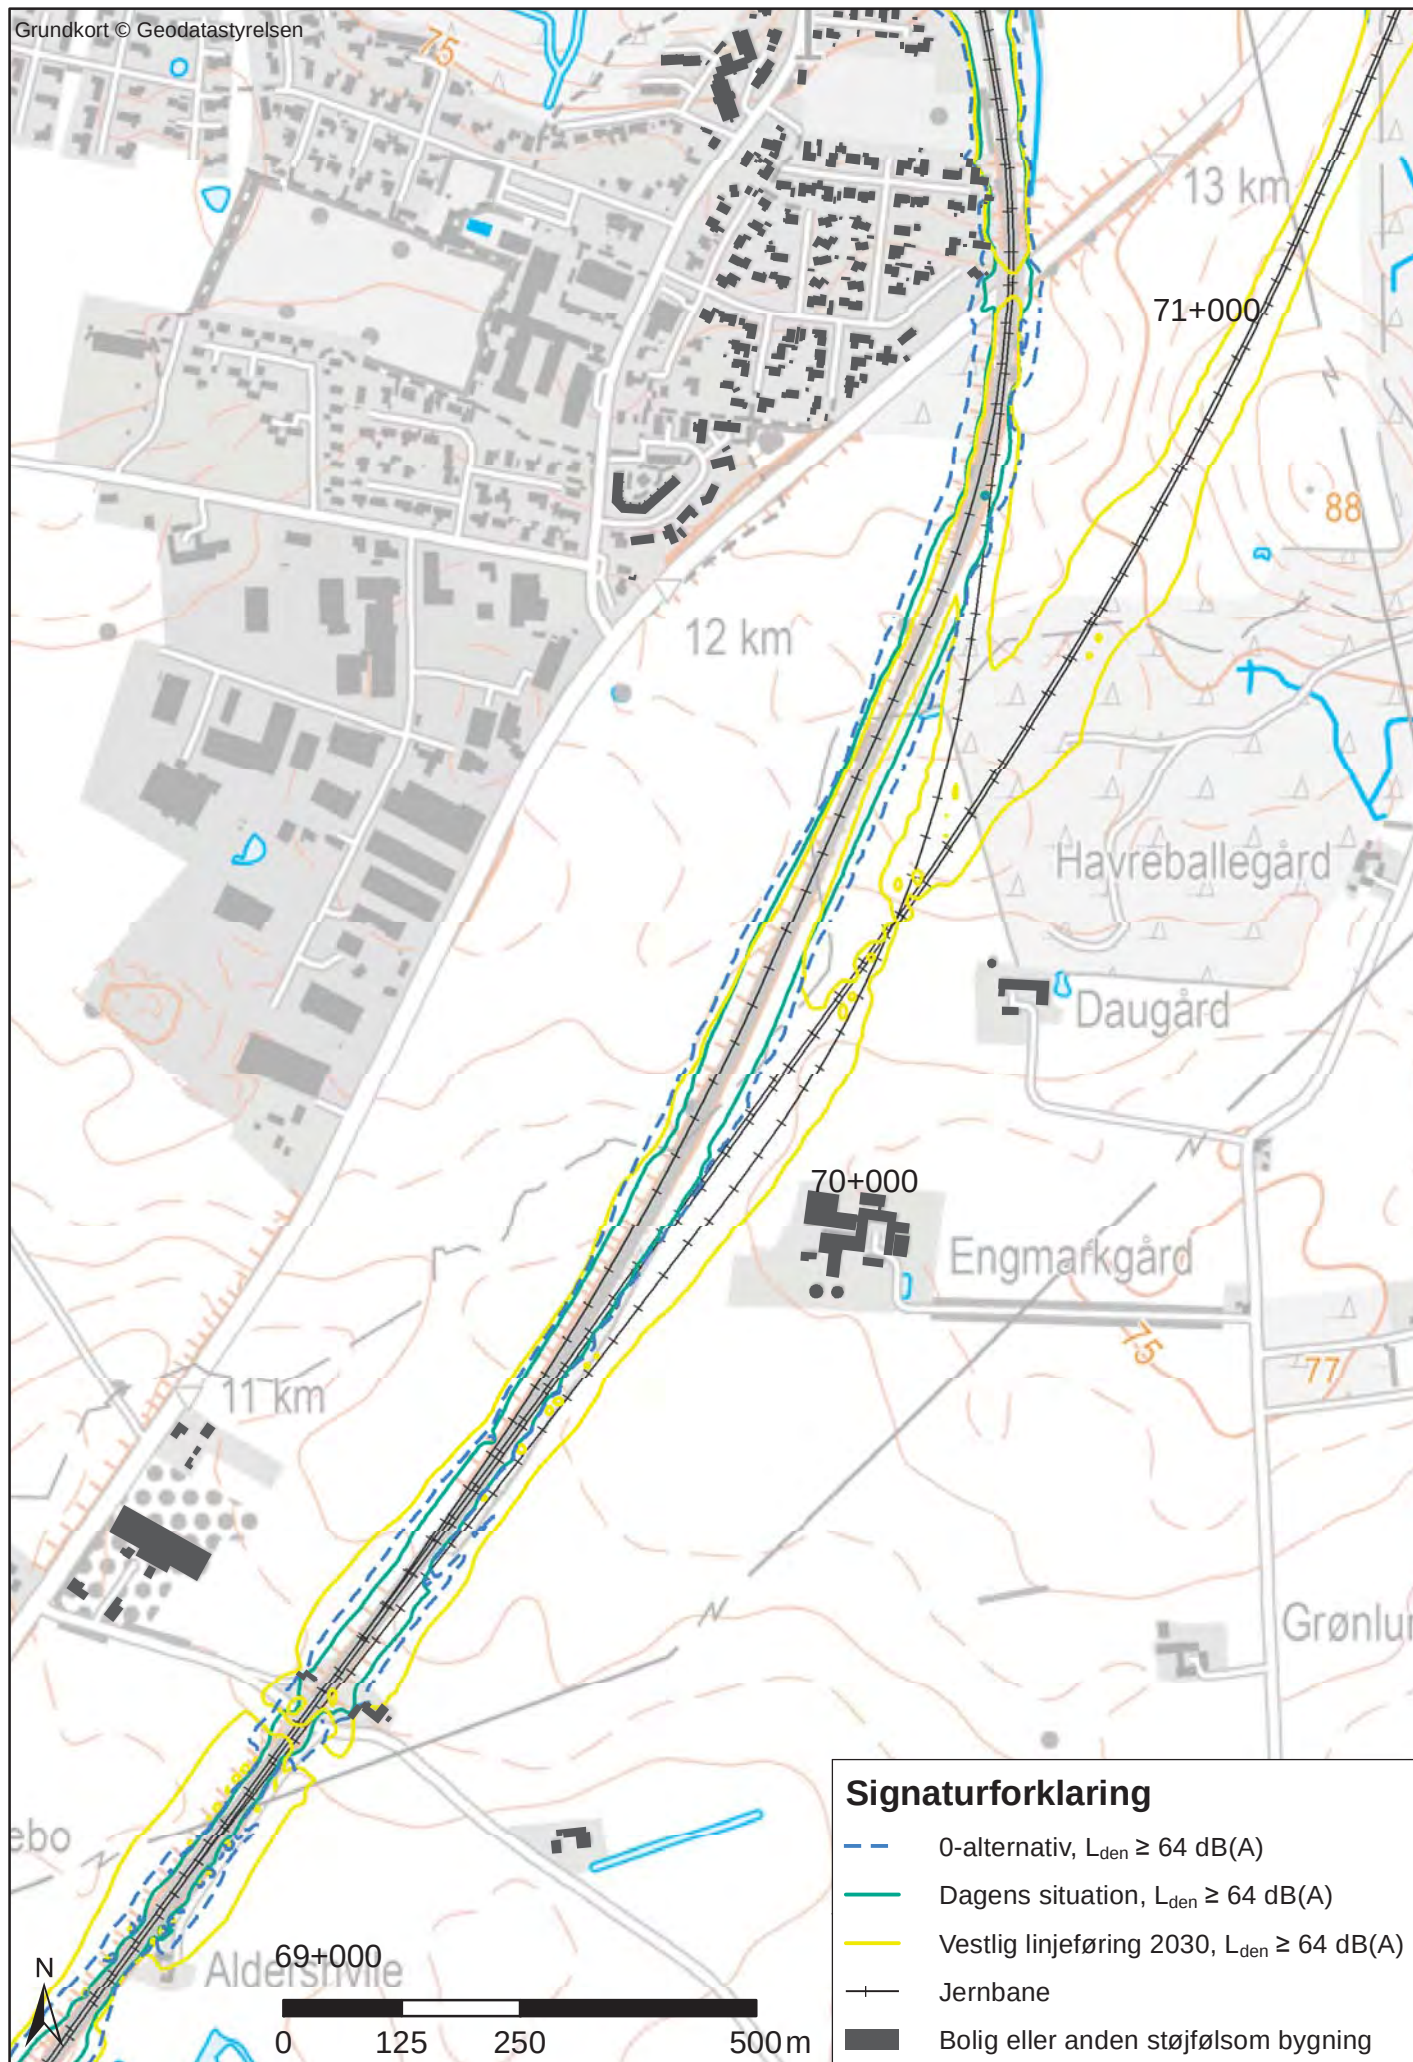


Bilag 1.1.4 L_{den} - eksisterende strækning st. 68+000-100+000

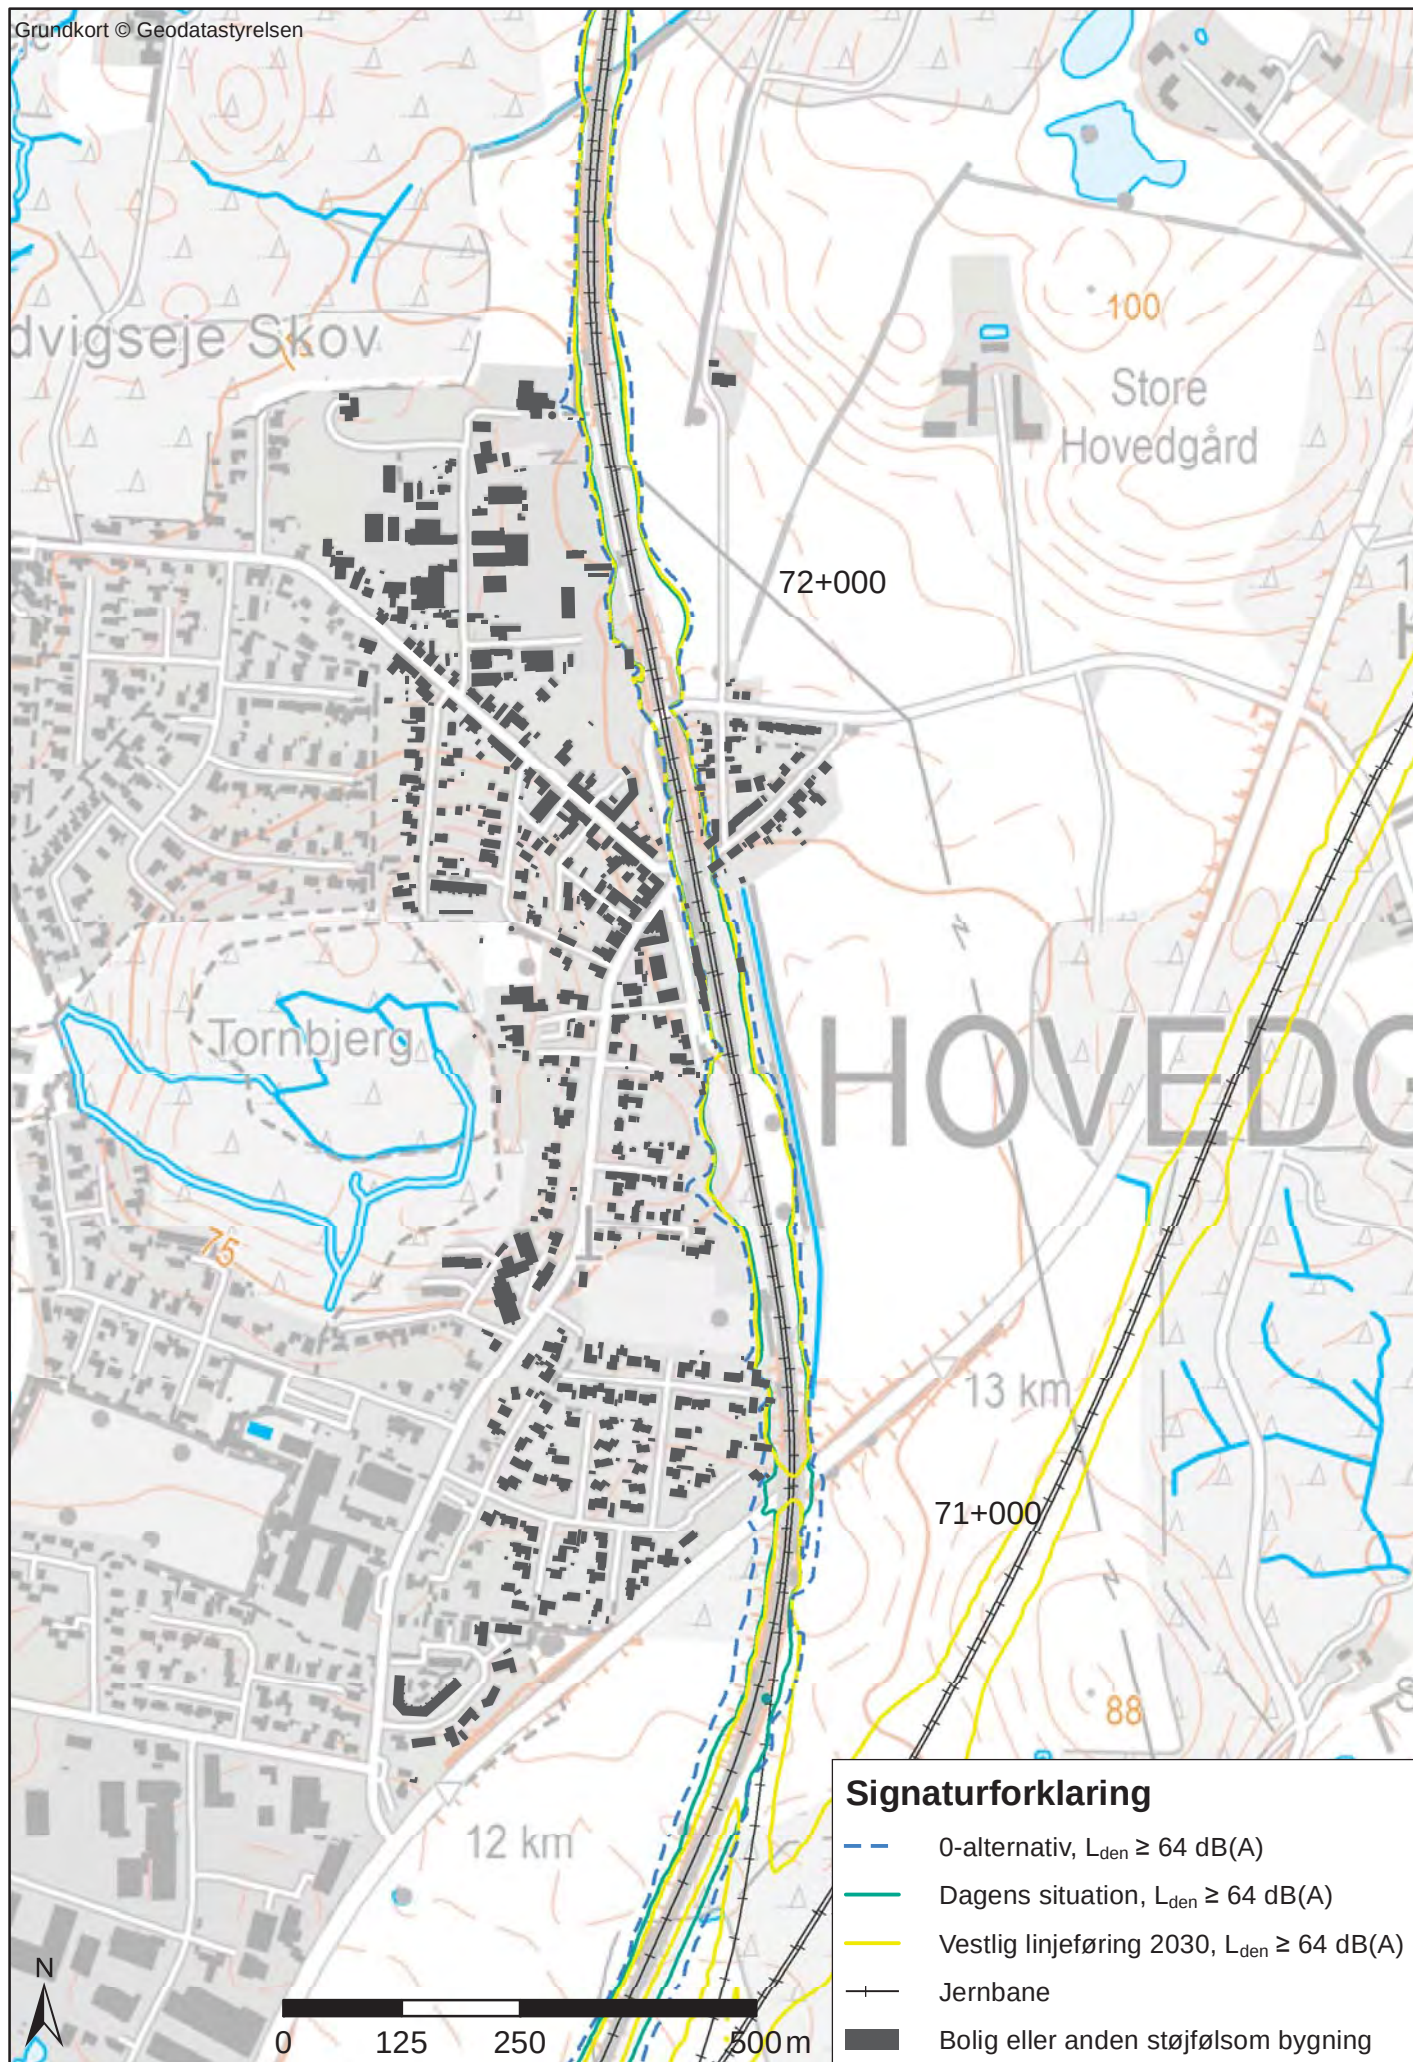


Bilag 1.1.5 L_{den} - eksisterende strækning st. 68+000-100+000

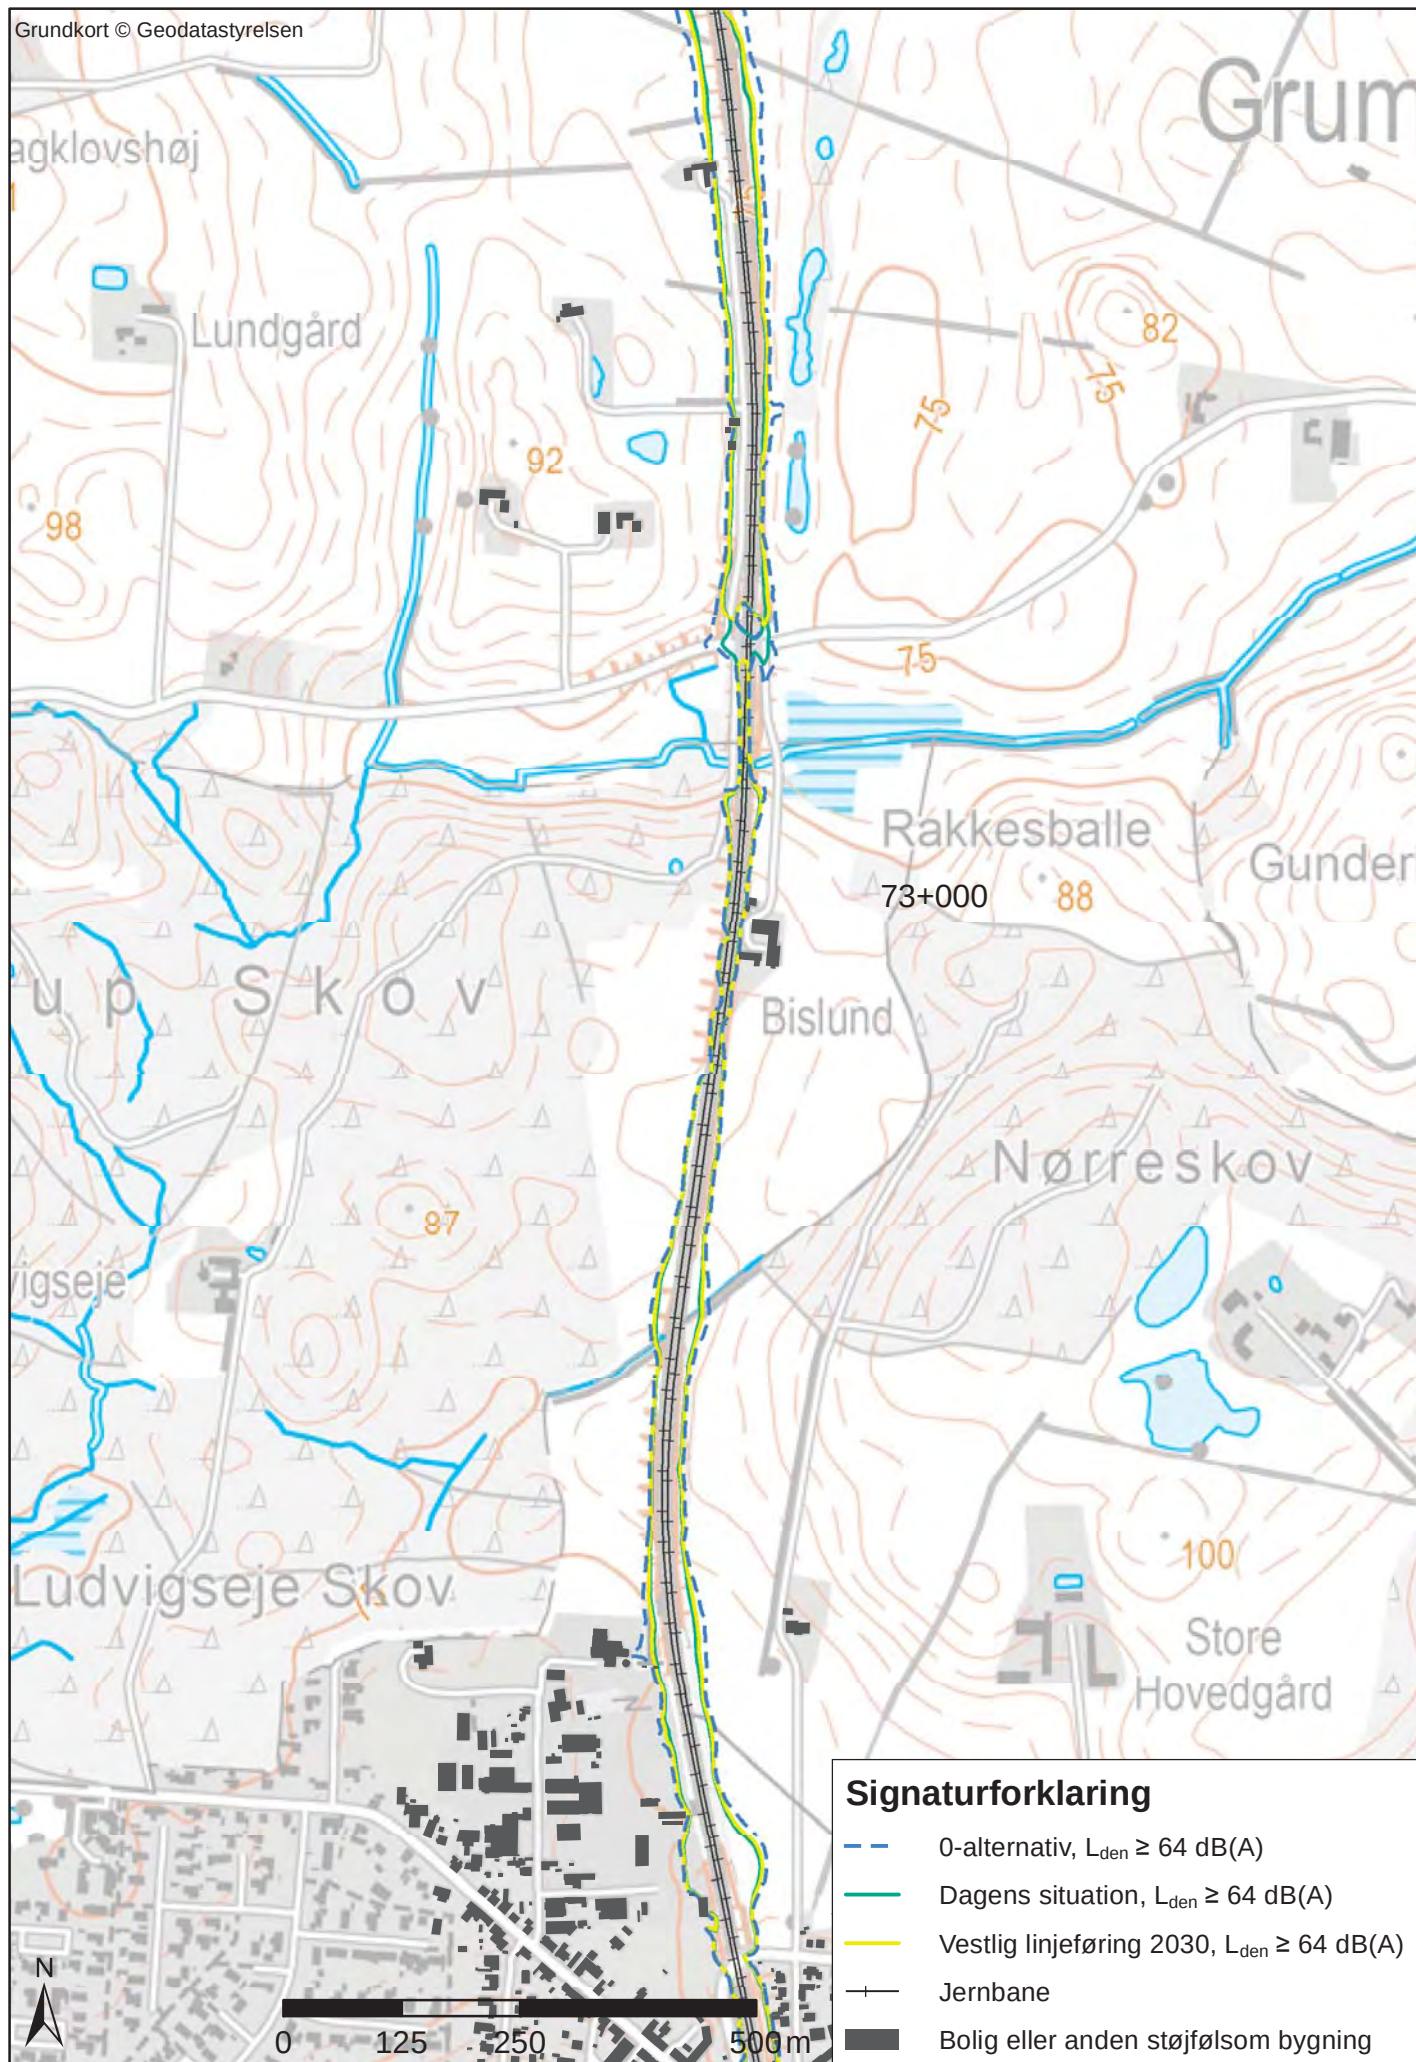

Bilag 1.1.6 L_{den} - eksisterende strækning st. 68+000-100+000

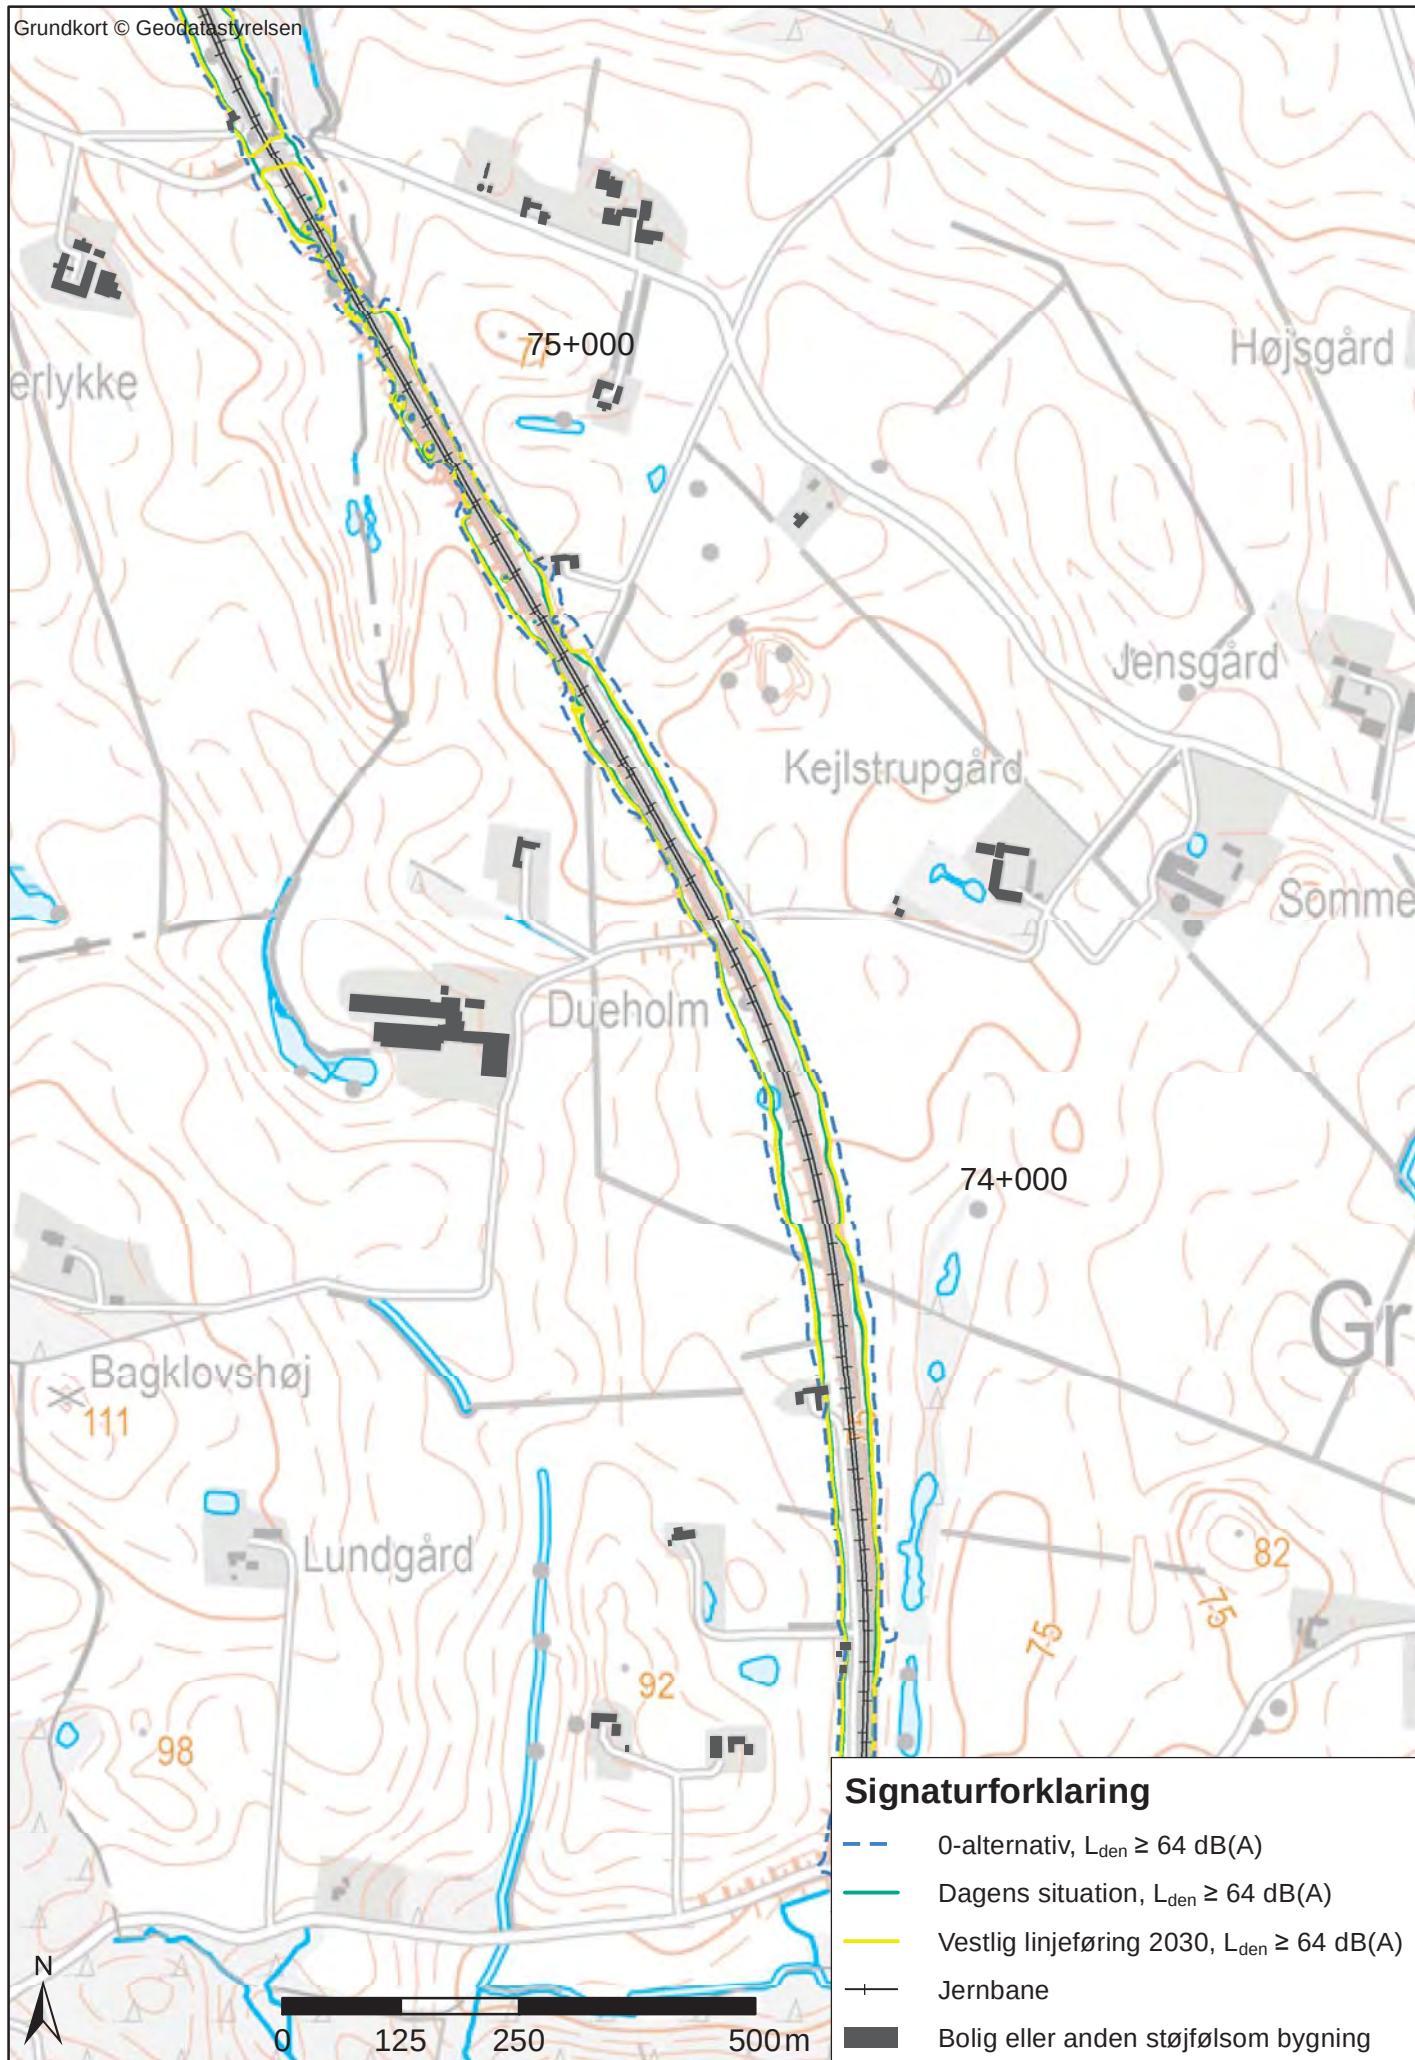

Bilag 1.1.7 L_{den} - eksisterende strækning st. 68+000-100+000

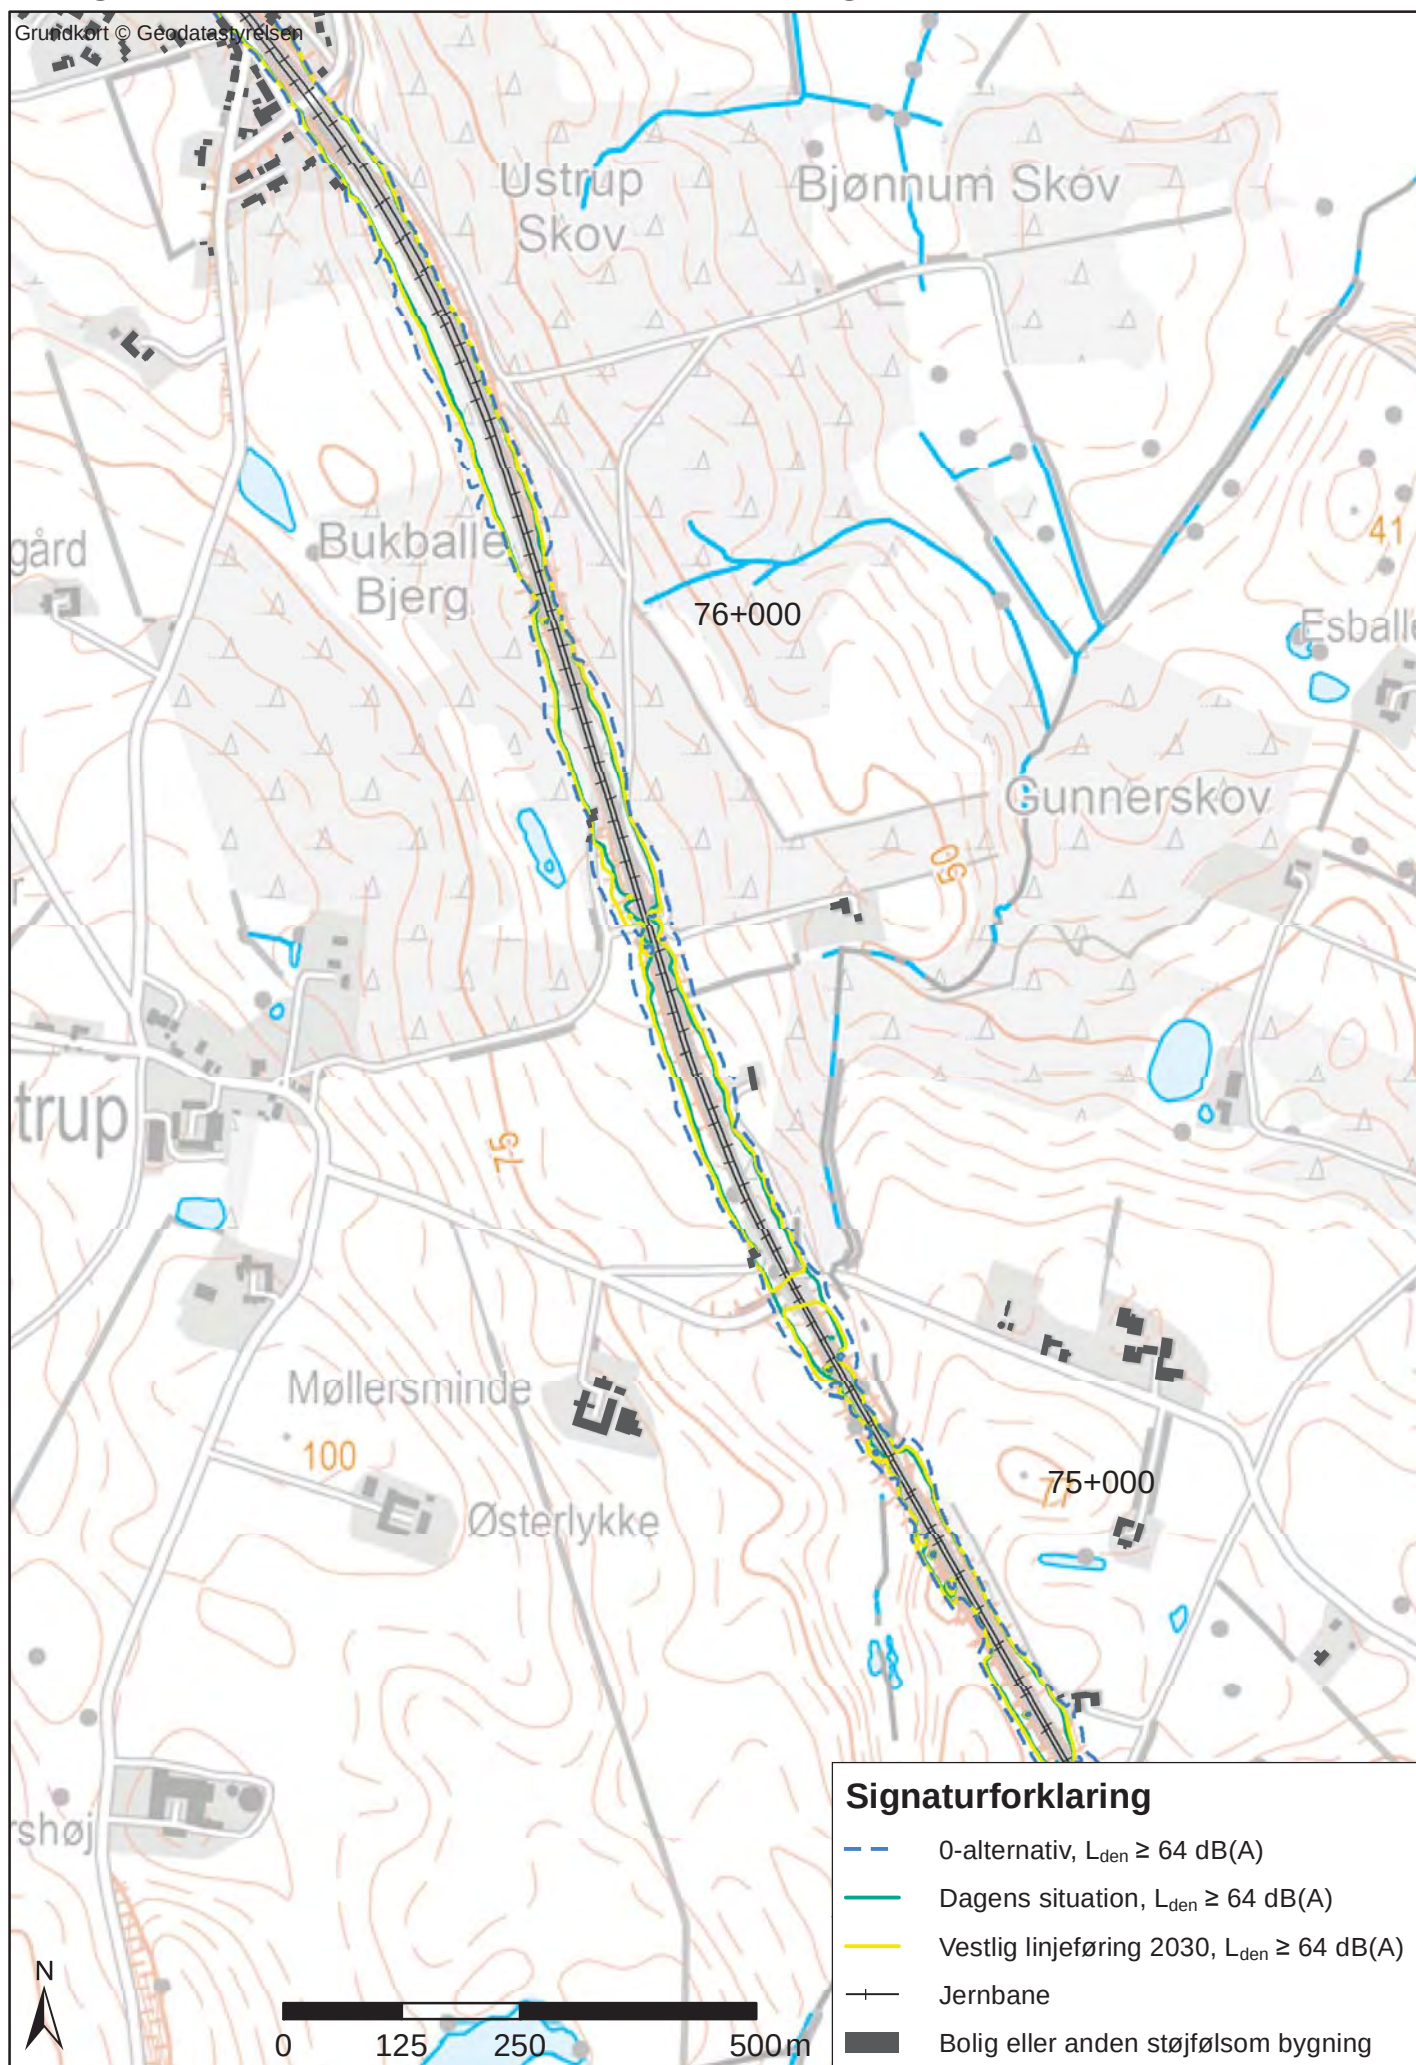


Bilag 1.1.8 L_{den} - eksisterende strækning st. 68+000-100+000



Bilag 1.1.9 L_{den} - eksisterende strækning st. 68+000-100+000


Grundkort © Geodatastyrelsen

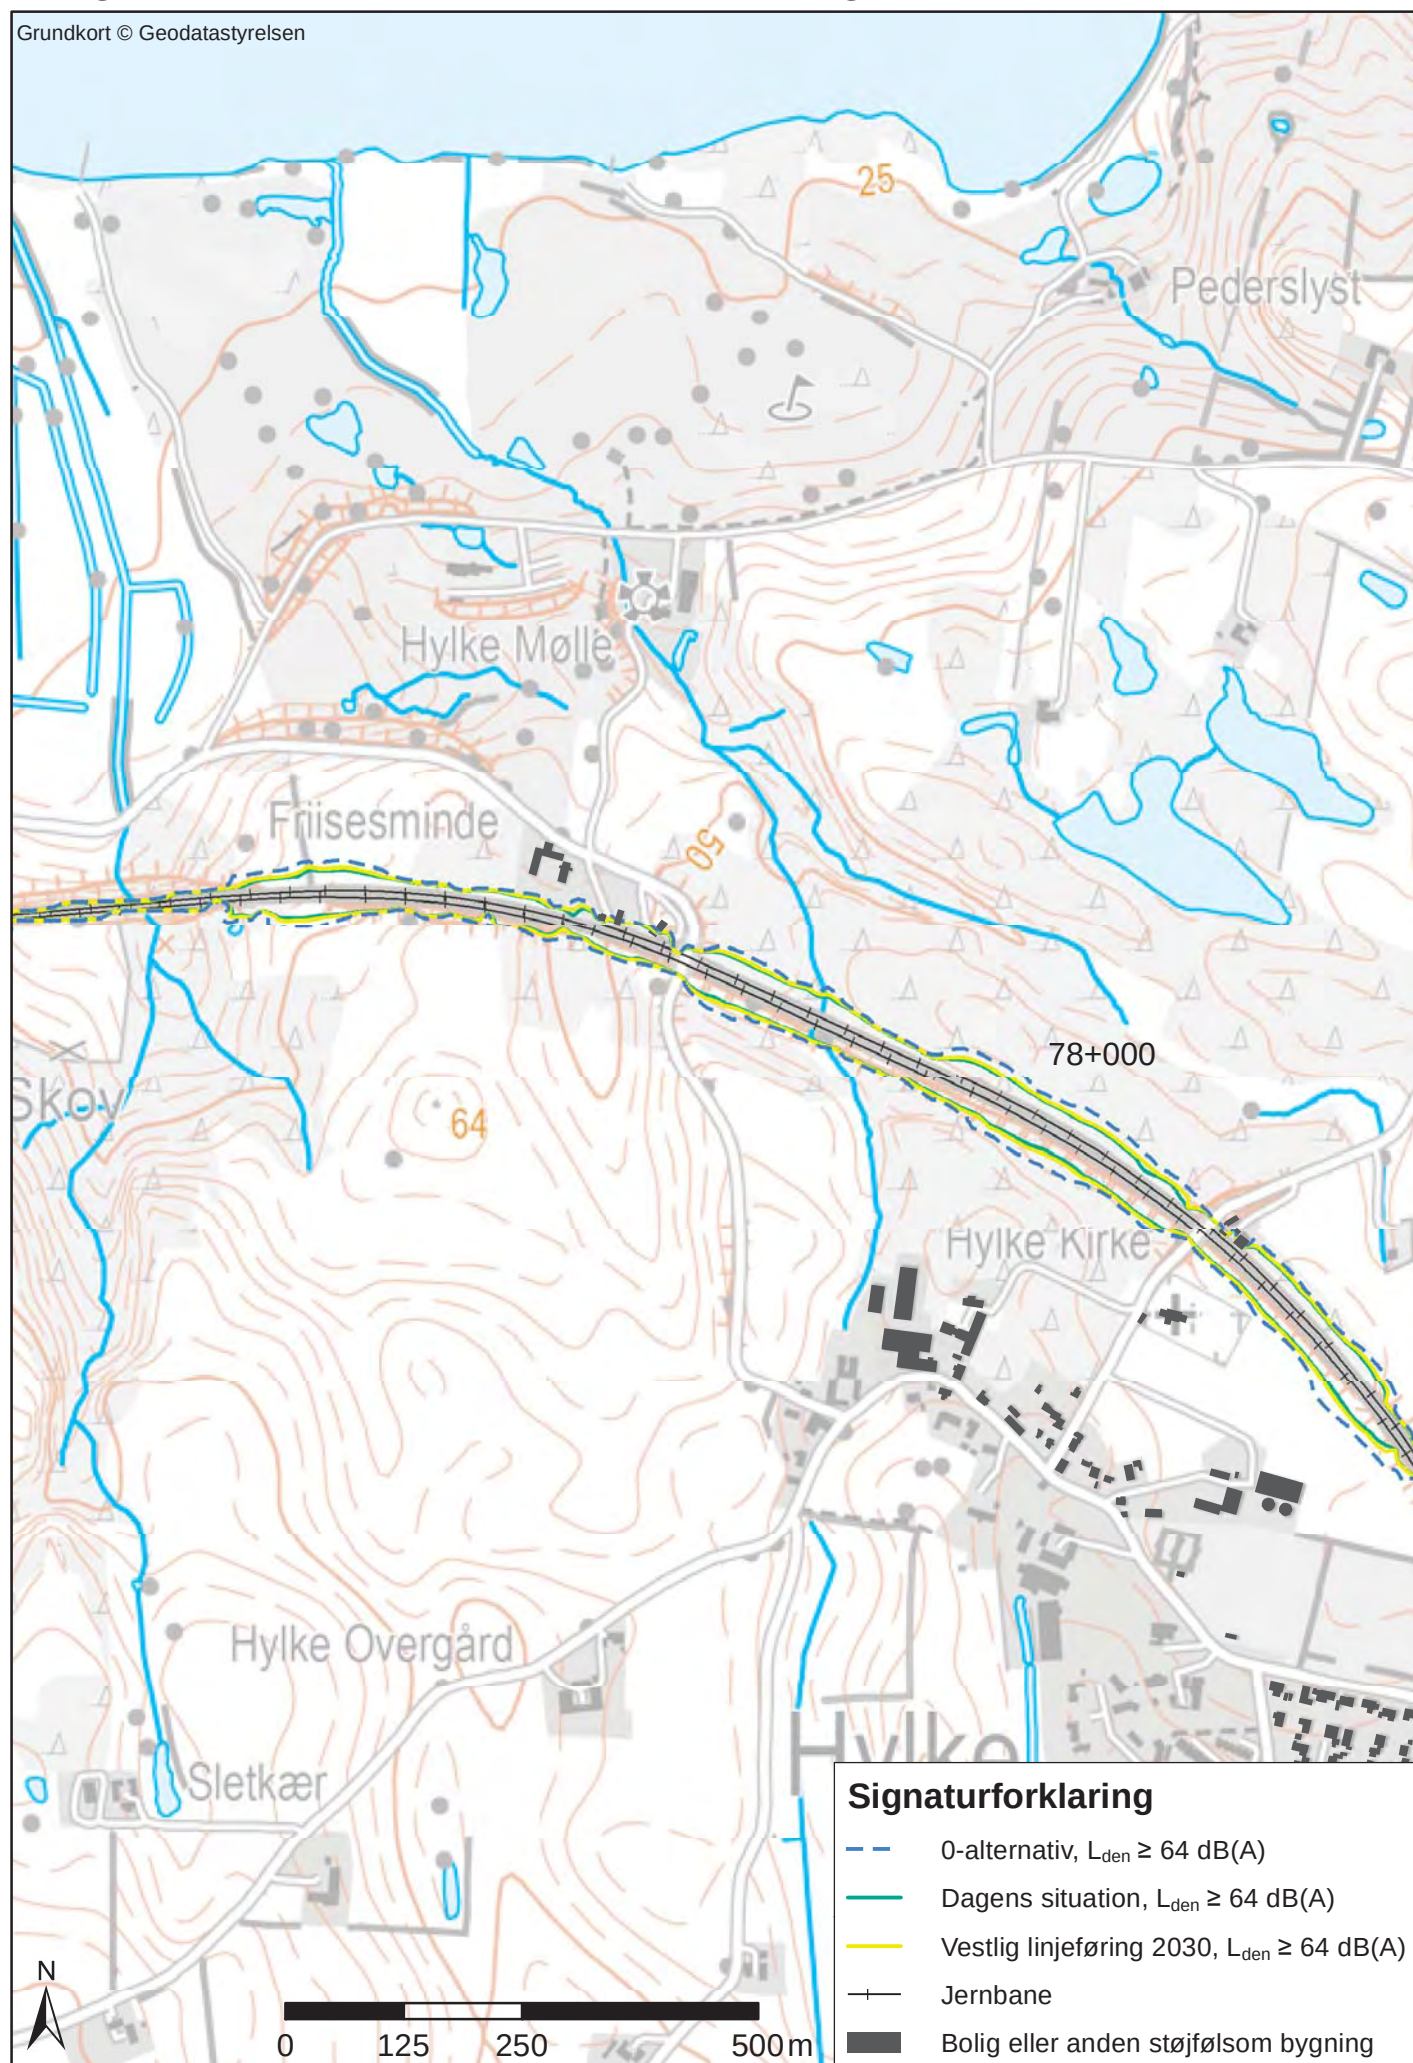

Bilag 1.1.10 L_{den} - eksisterende strækning st. 68+000-100+000




Bilag 1.1.11 L_{den} - eksisterende strækning st. 68+000-100+000

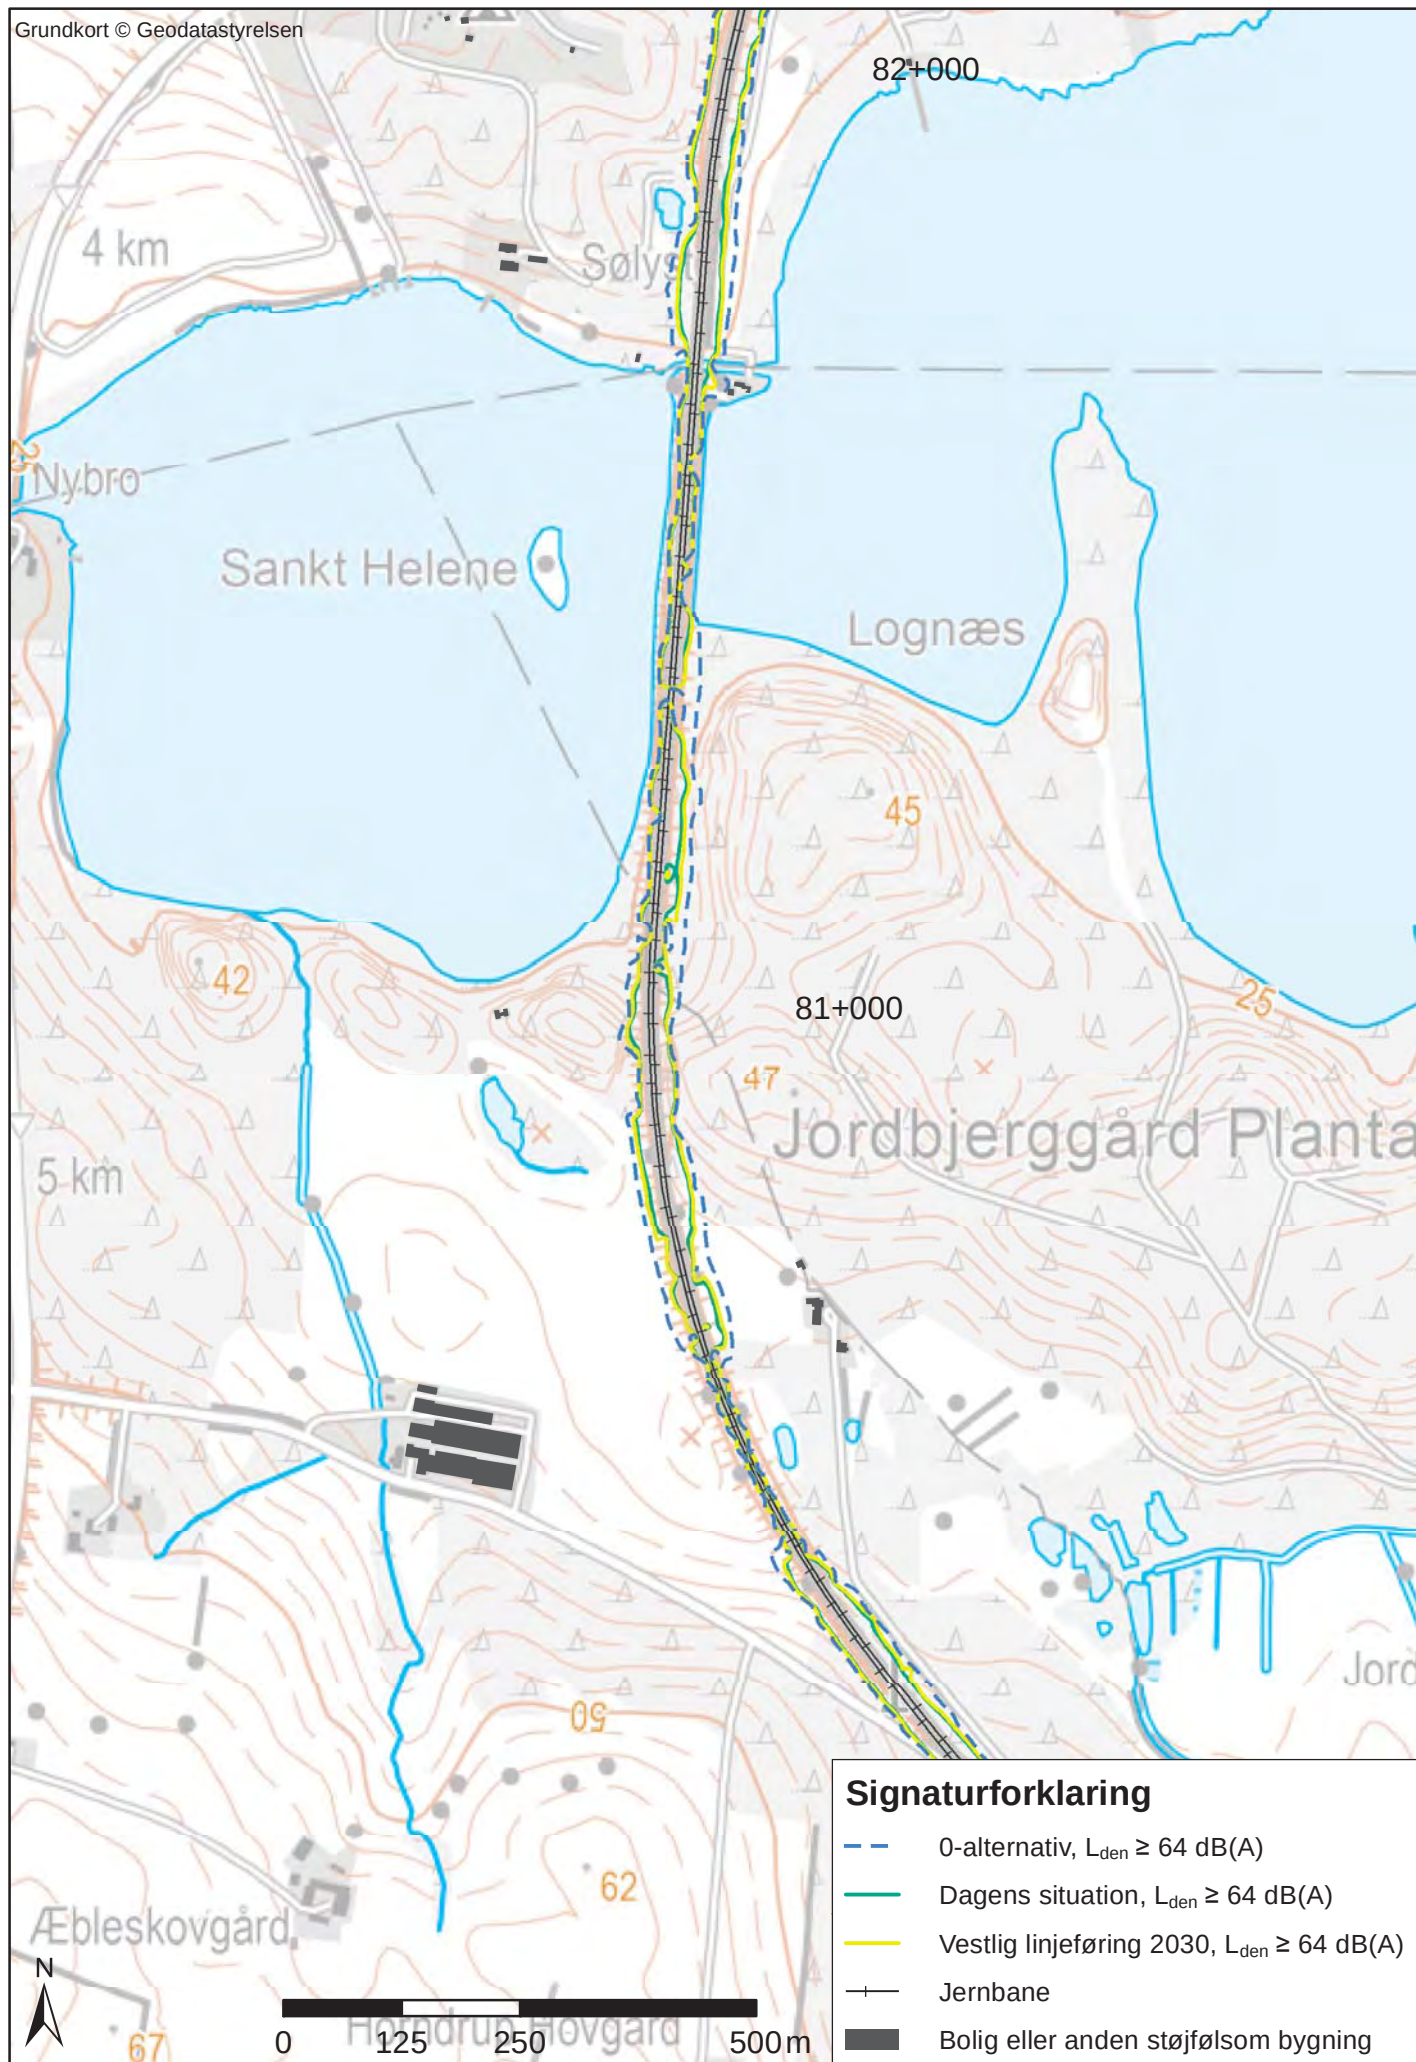

Bilag 1.1.12 L_{den} - eksisterende strækning st. 68+000-100+000



Grundkort © Geodatastyrelsen

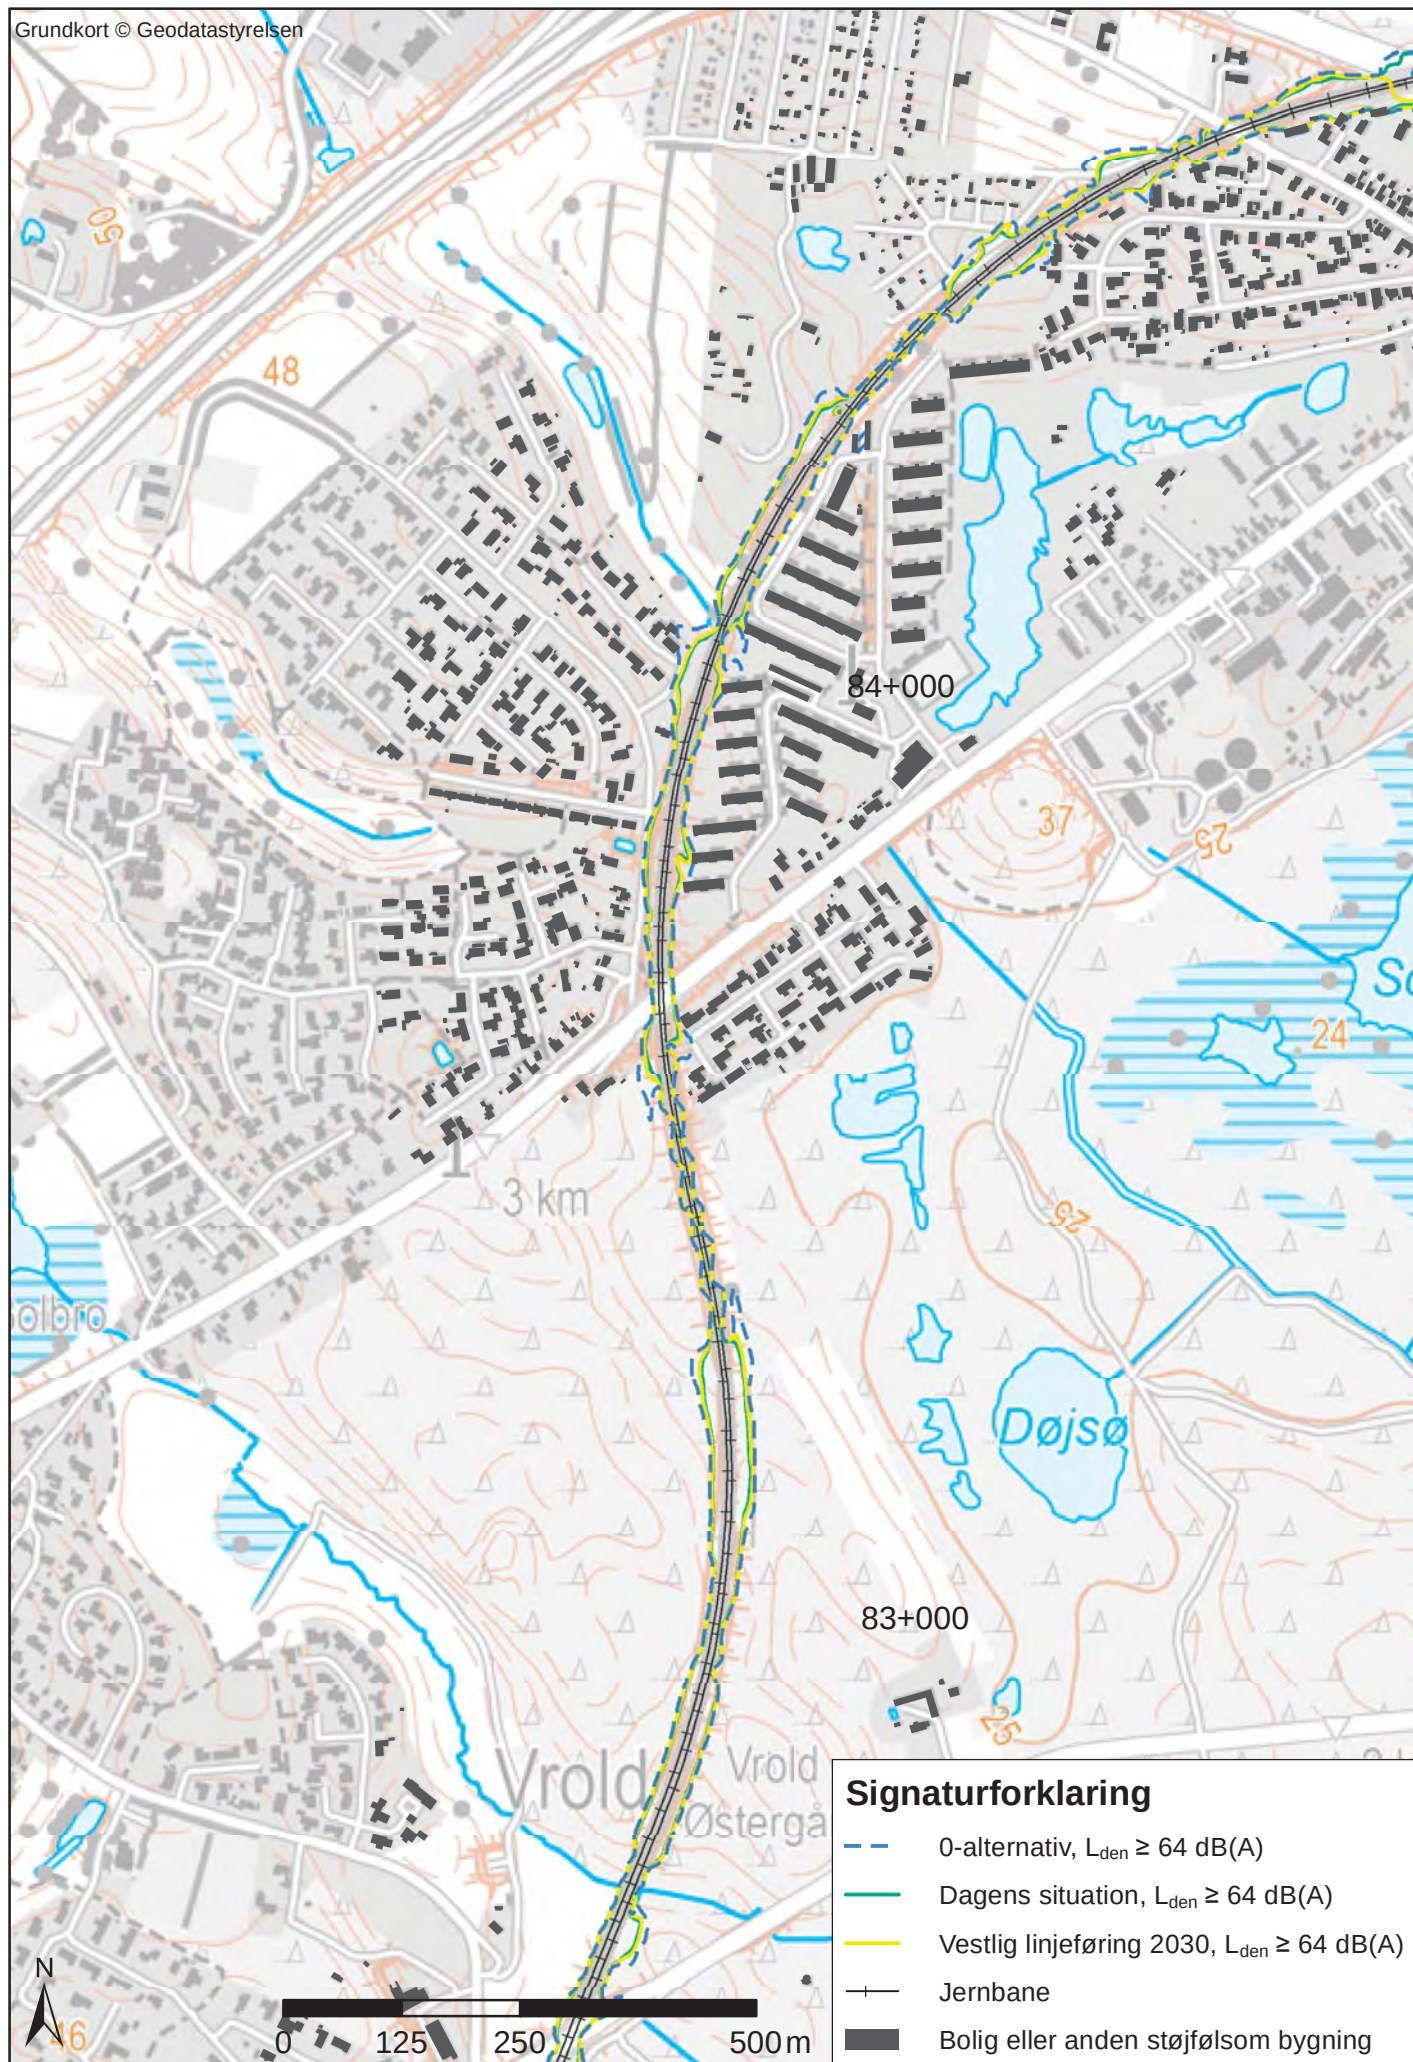


Bilag 1.1.14 L_{den} - eksisterende strækning st. 68+000-100+000



Bilag 1.1.15 L_{den} - eksisterende strækning st. 68+000-100+000

Grundkort © Geodatastyrelsen

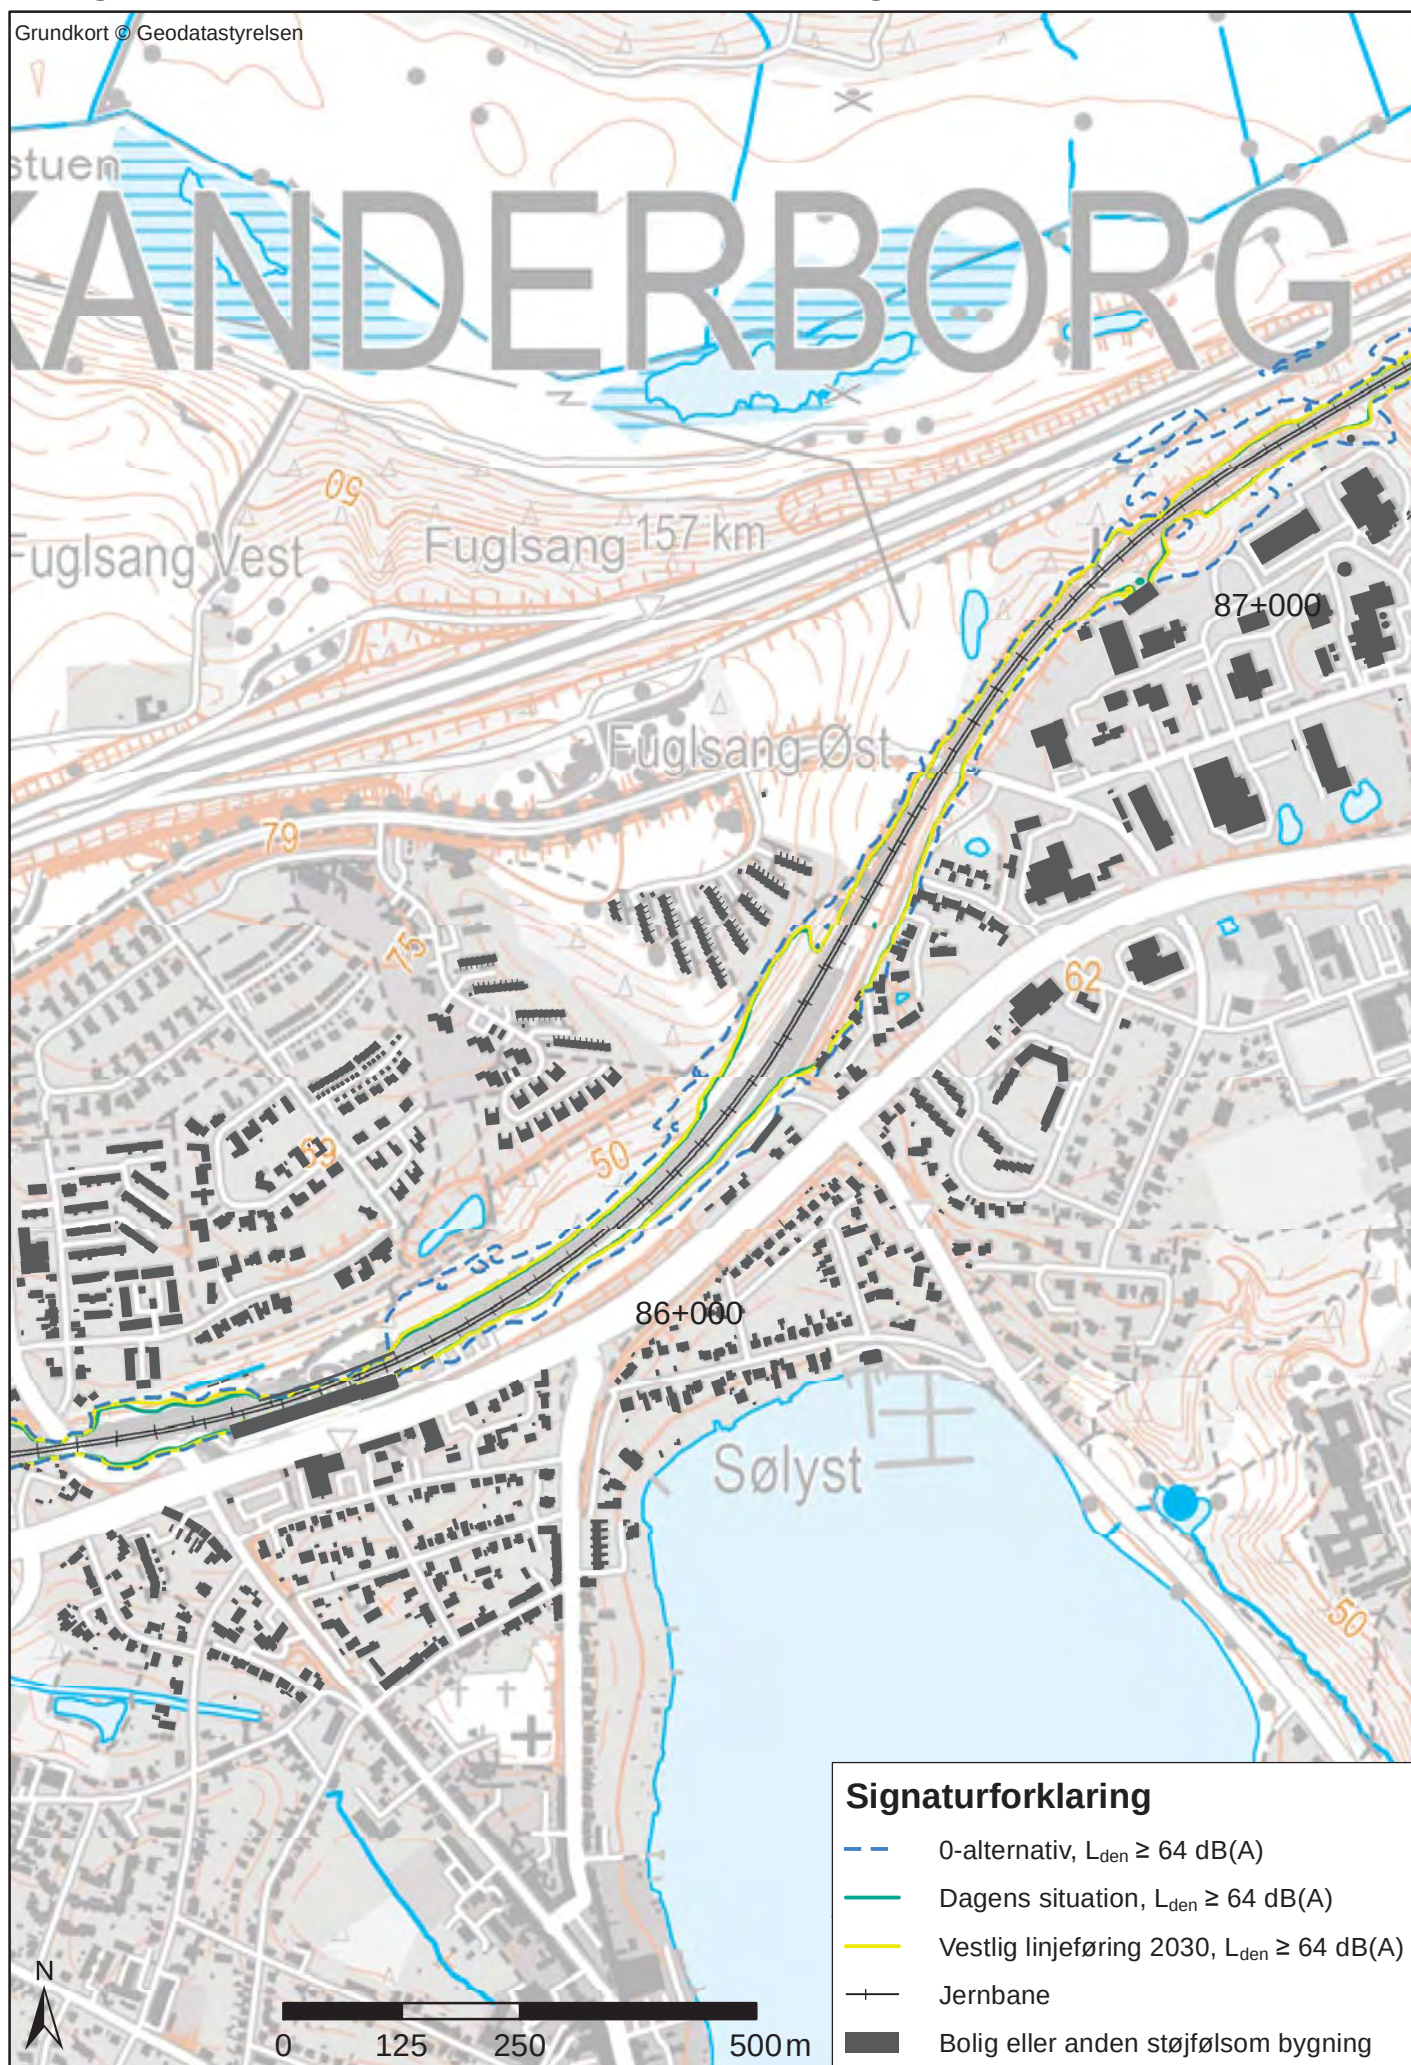

Bilag 1.1.16 L_{den} - eksisterende strækning st. 68+000-100+000



Bilag 1.1.17 L_{den} - eksisterende strækning st. 68+000-100+000



Bilag 1.1.18 L_{den} - eksisterende strækning st. 68+000-100+000

Grundkort © Geodatastyrelsen




Bilag 1.1.19 L_{den} - eksisterende strækning st. 68+000-100+000

Grundkort © Geodatastyrelsen




Bilag 1.1.20 L_{den} - eksisterende strækning st. 68+000-100+000

Grundkort © Geodatastyrelsen

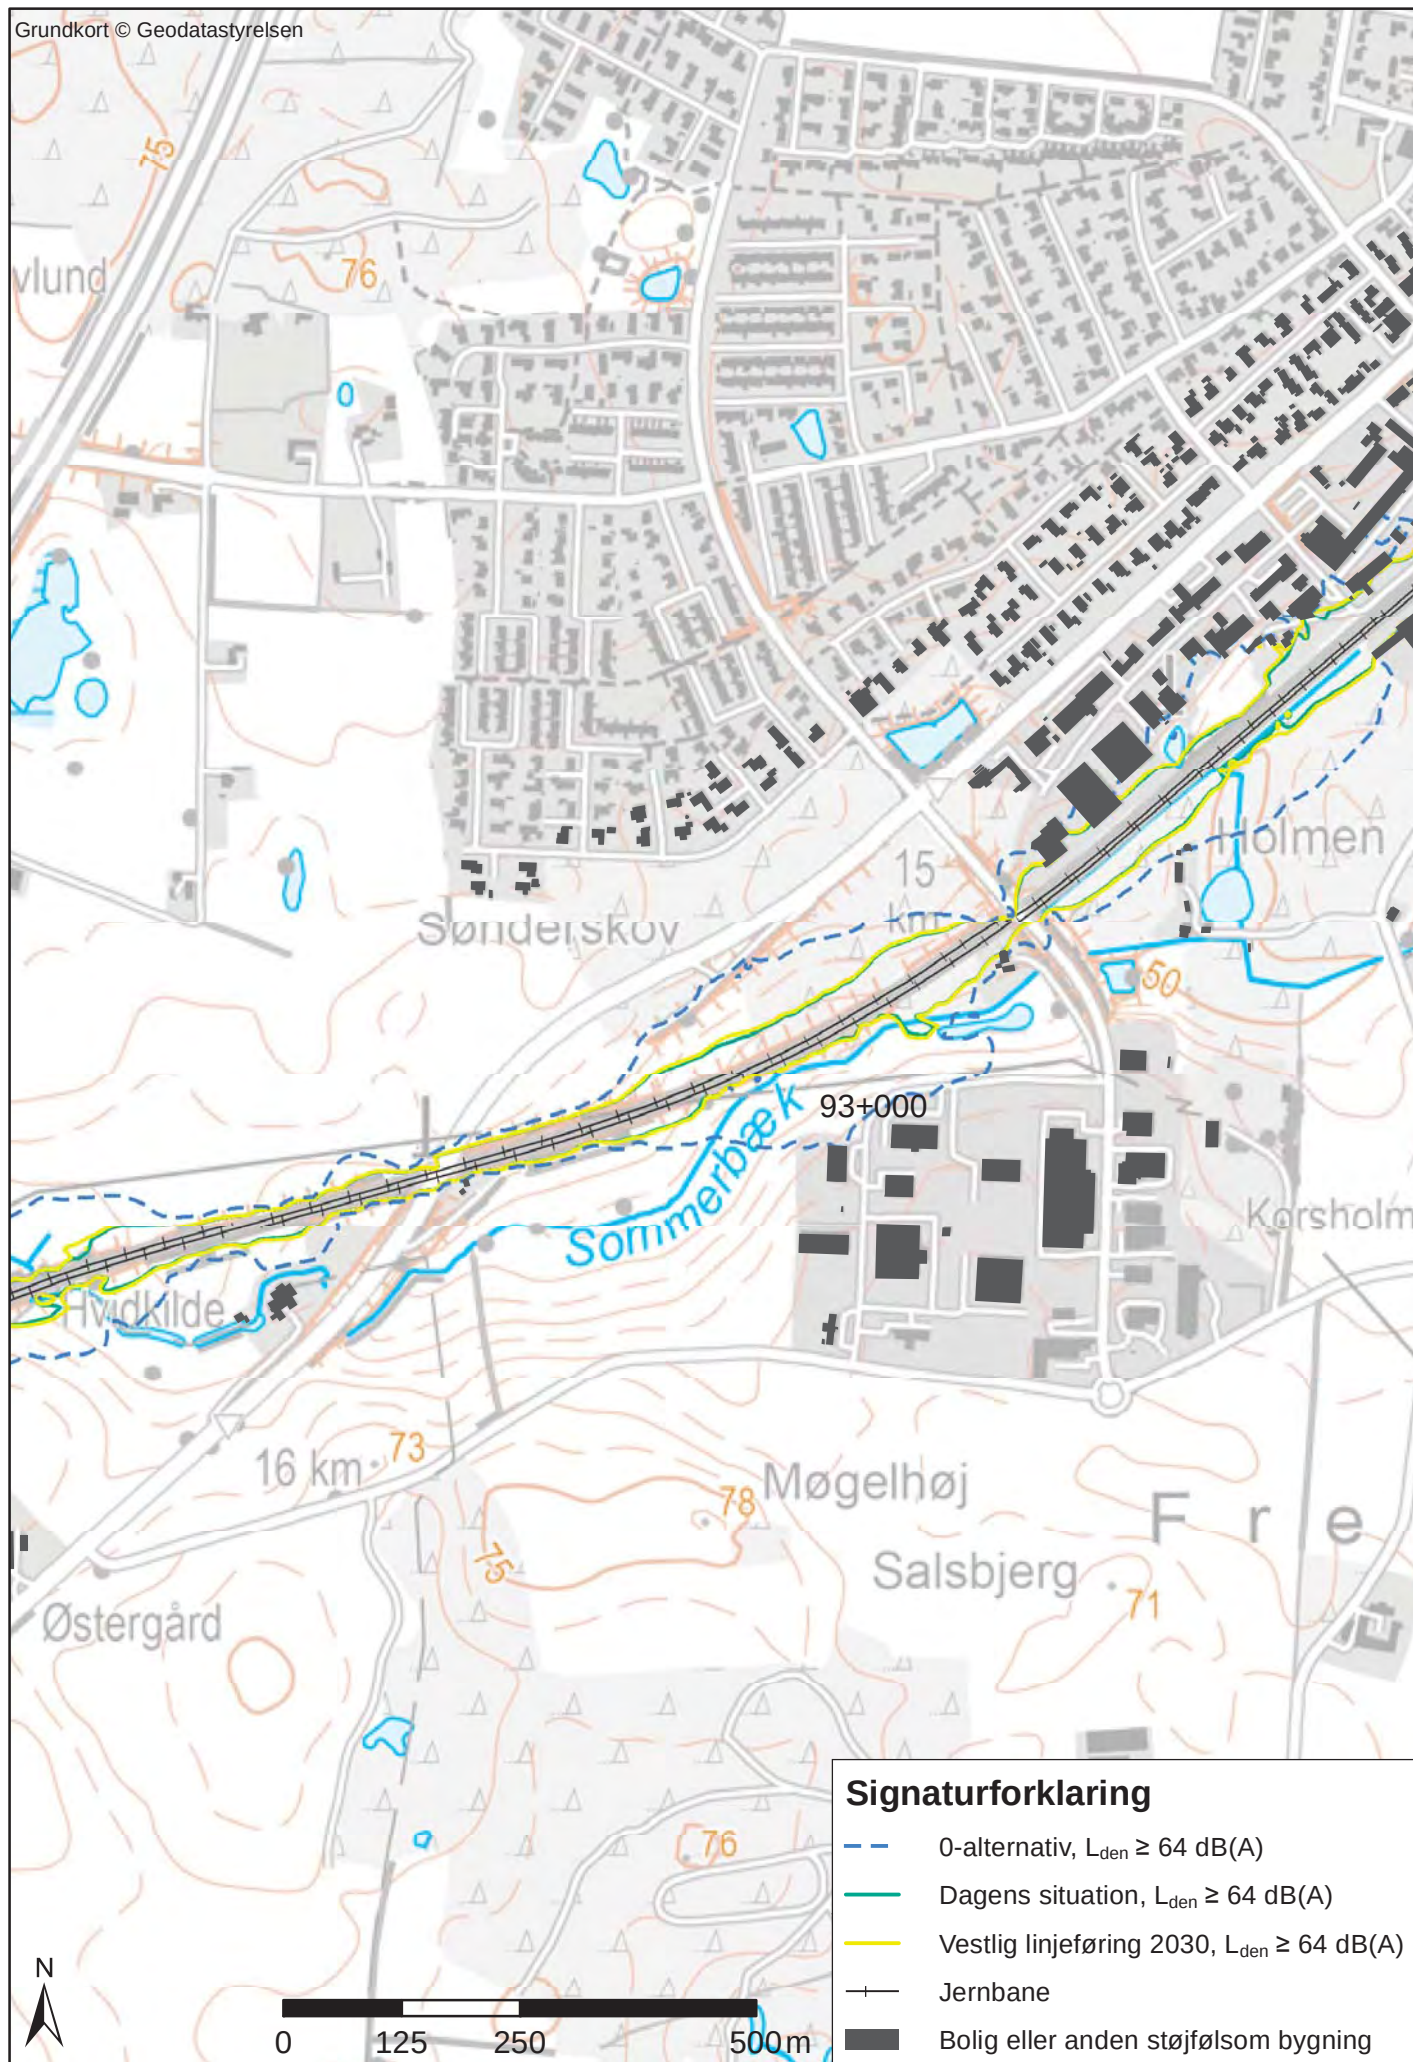


Bilag 1.1.21 L_{den} - eksisterende strækning st. 68+000-100+000

Grundkort © Geodatastyrelsen

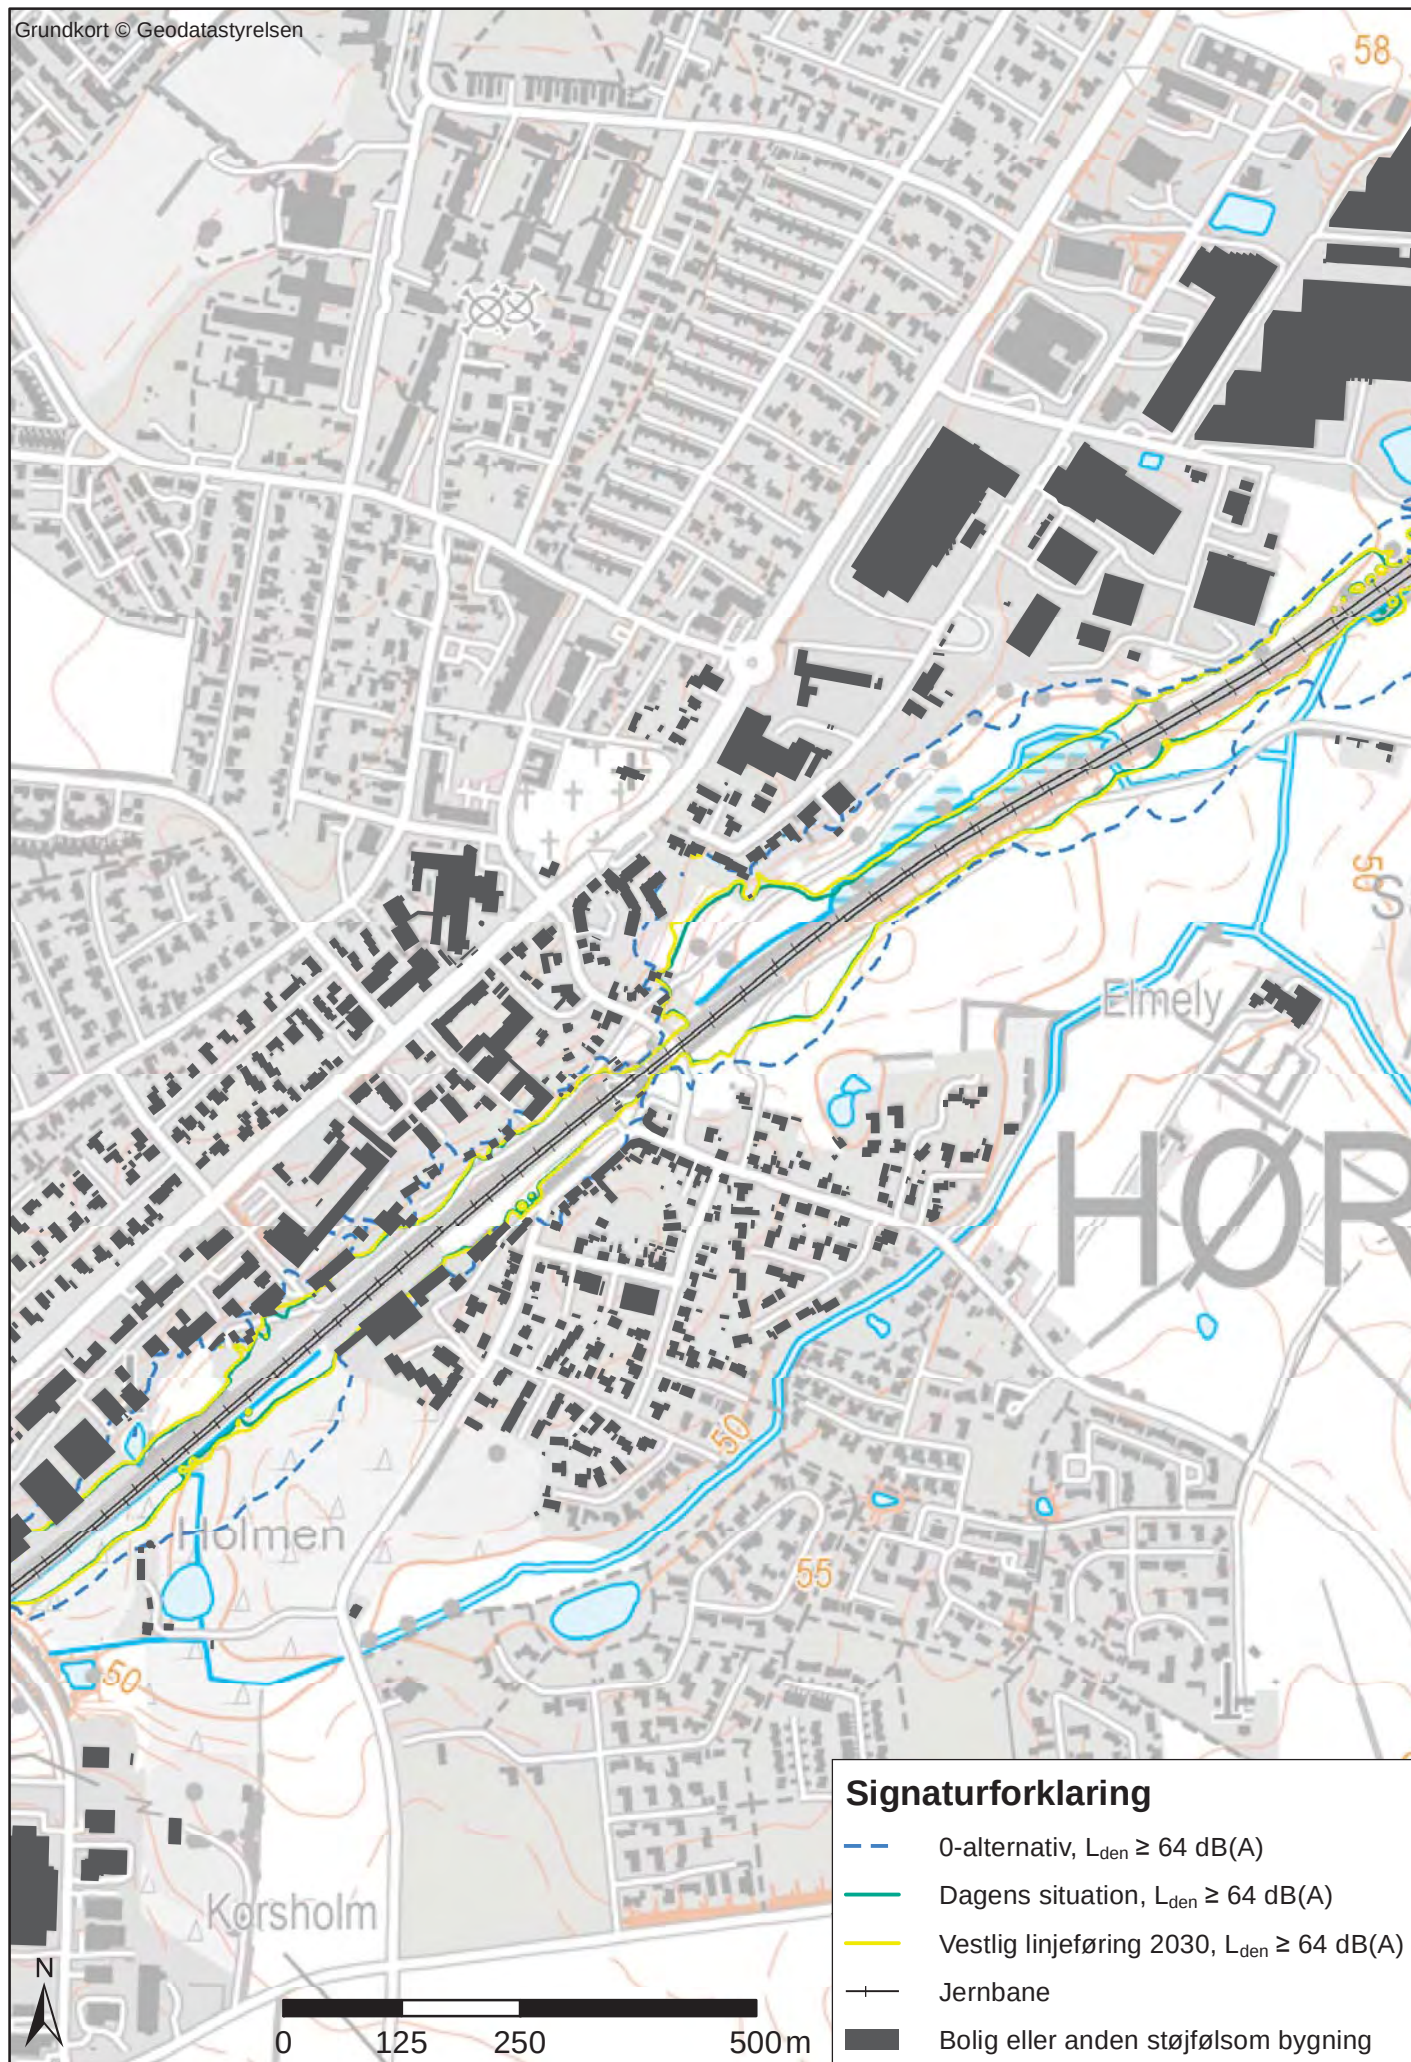


Bilag 1.1.22 L_{den} - eksisterende strækning st. 68+000-100+000

Grundkort © Geodatastyrelsen

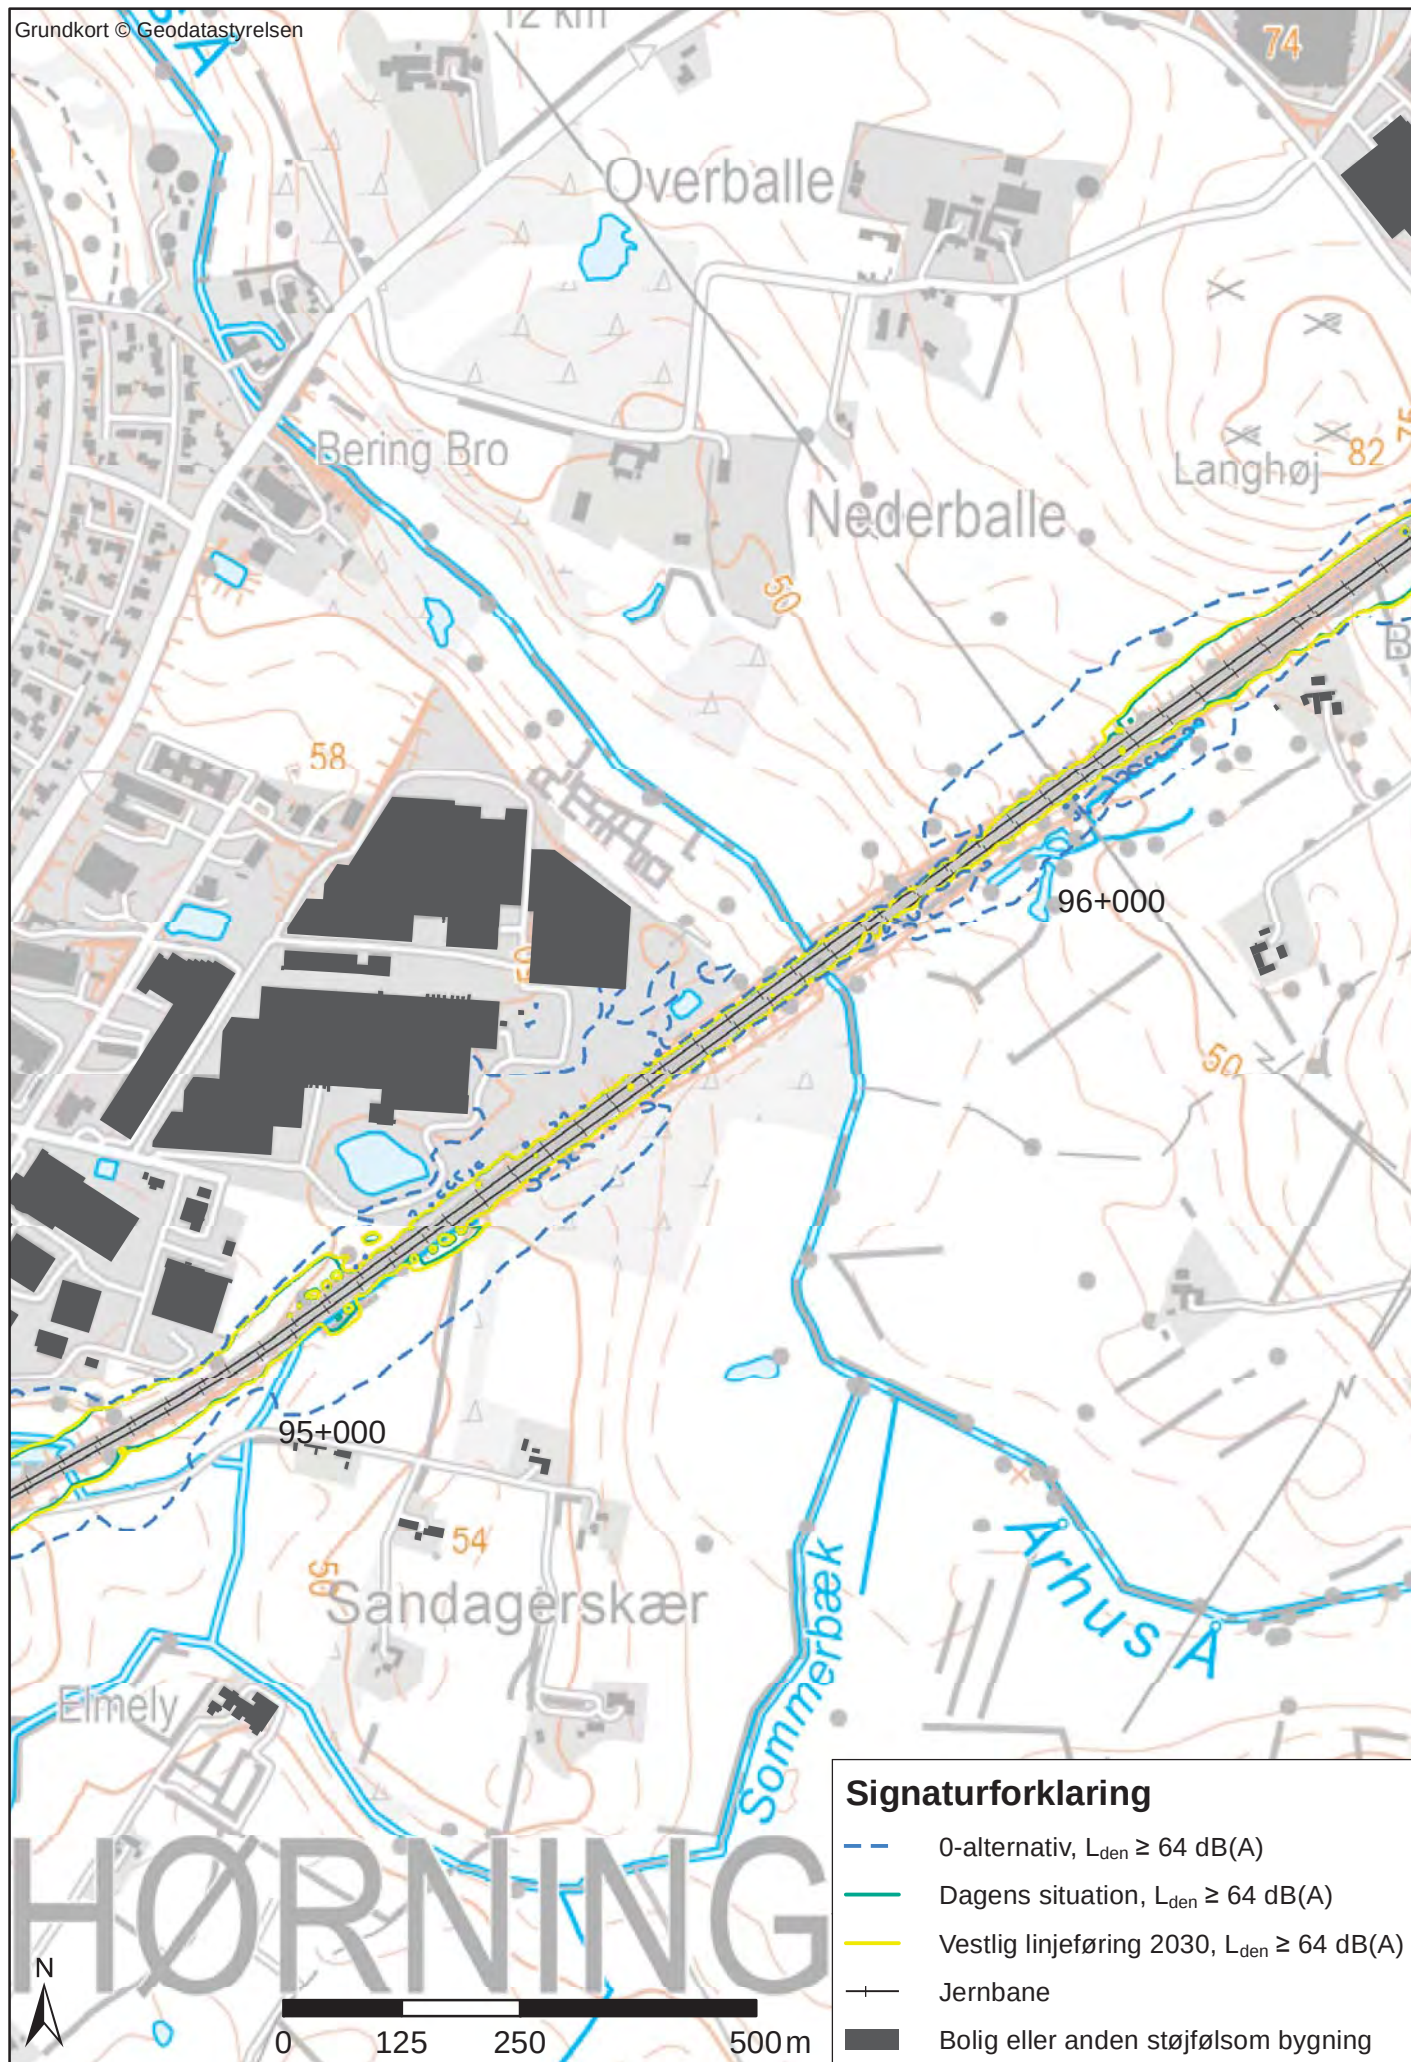


Grundkort © Geodatastyrelsen

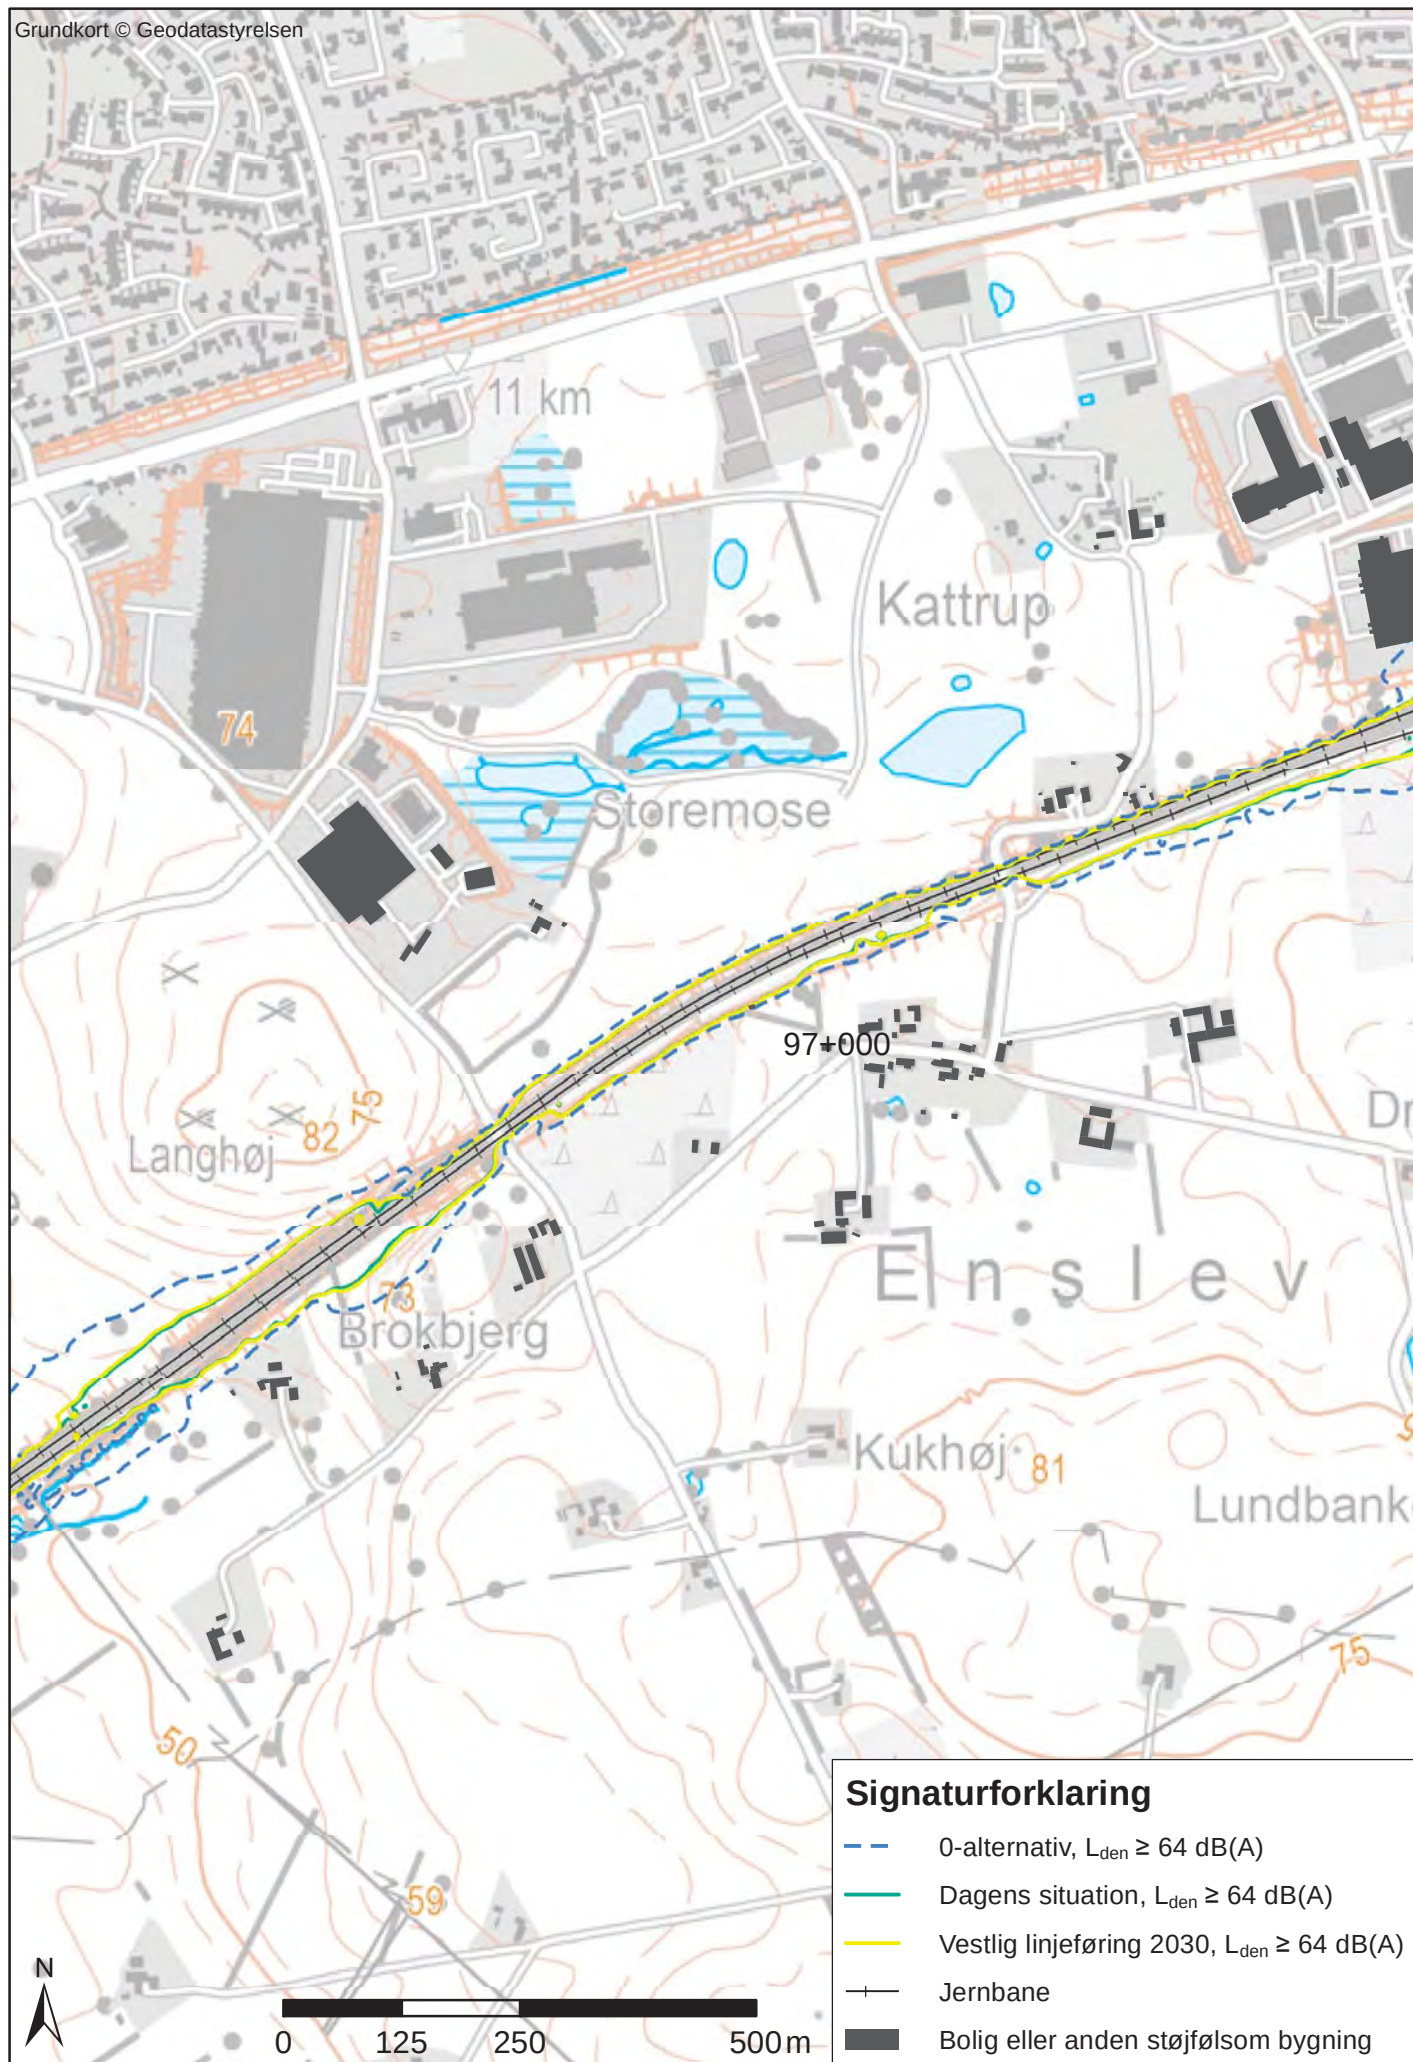


Bilag 1.1.24 L_{den} - eksisterende strækning st. 68+000-100+000


Grundkort © Geodatastyrelsen

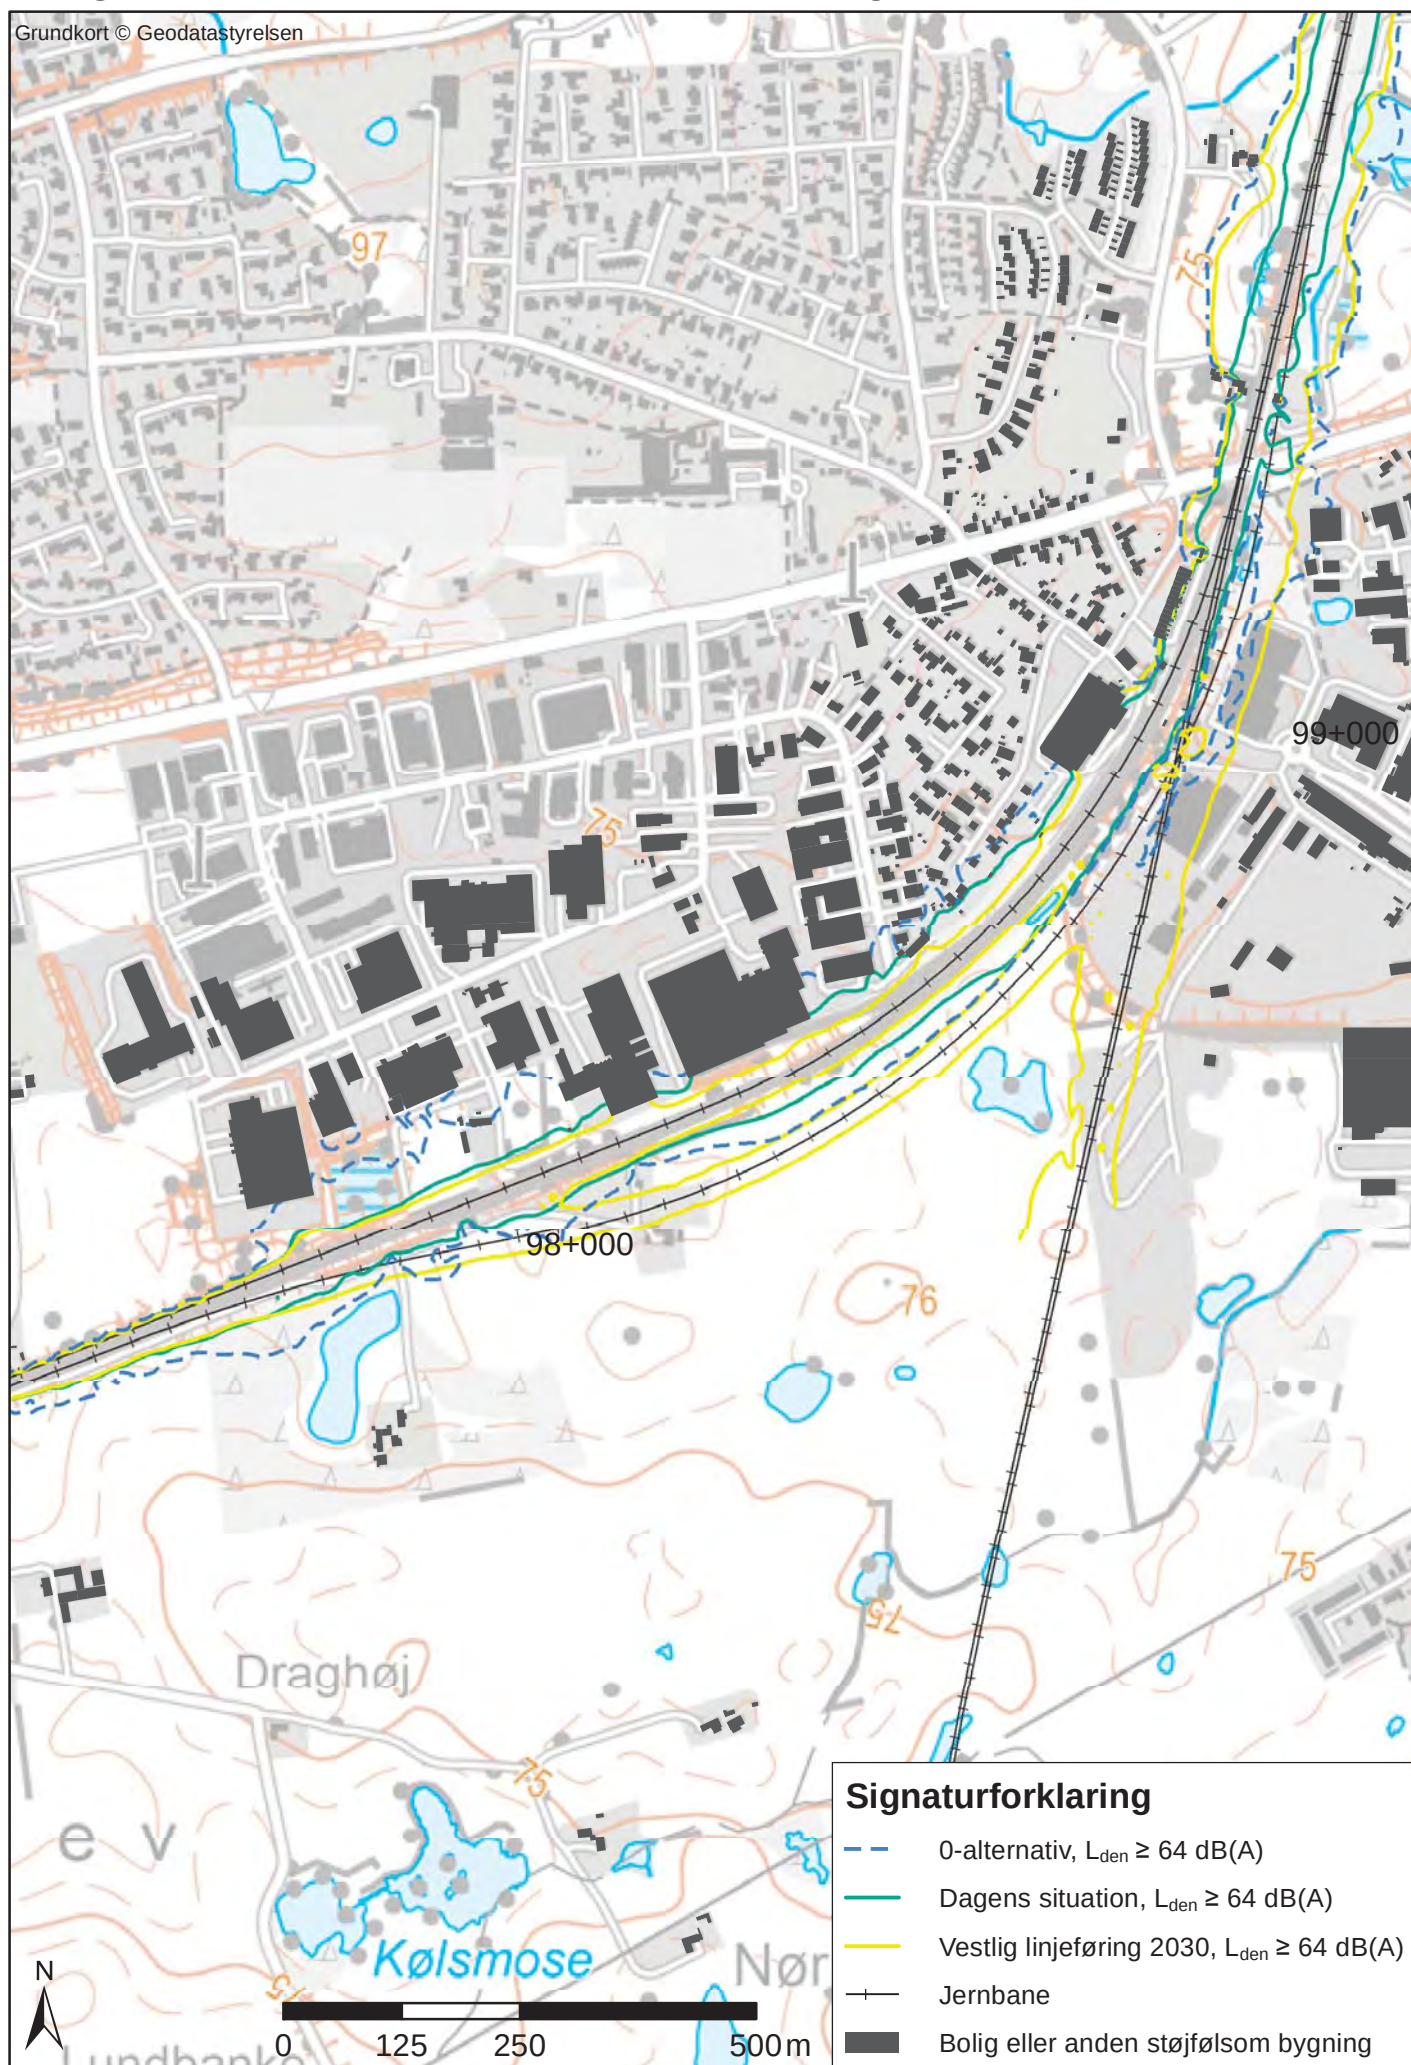


Bilag 1.1.25 L_{den} - eksisterende strækning st. 68+000-100+000

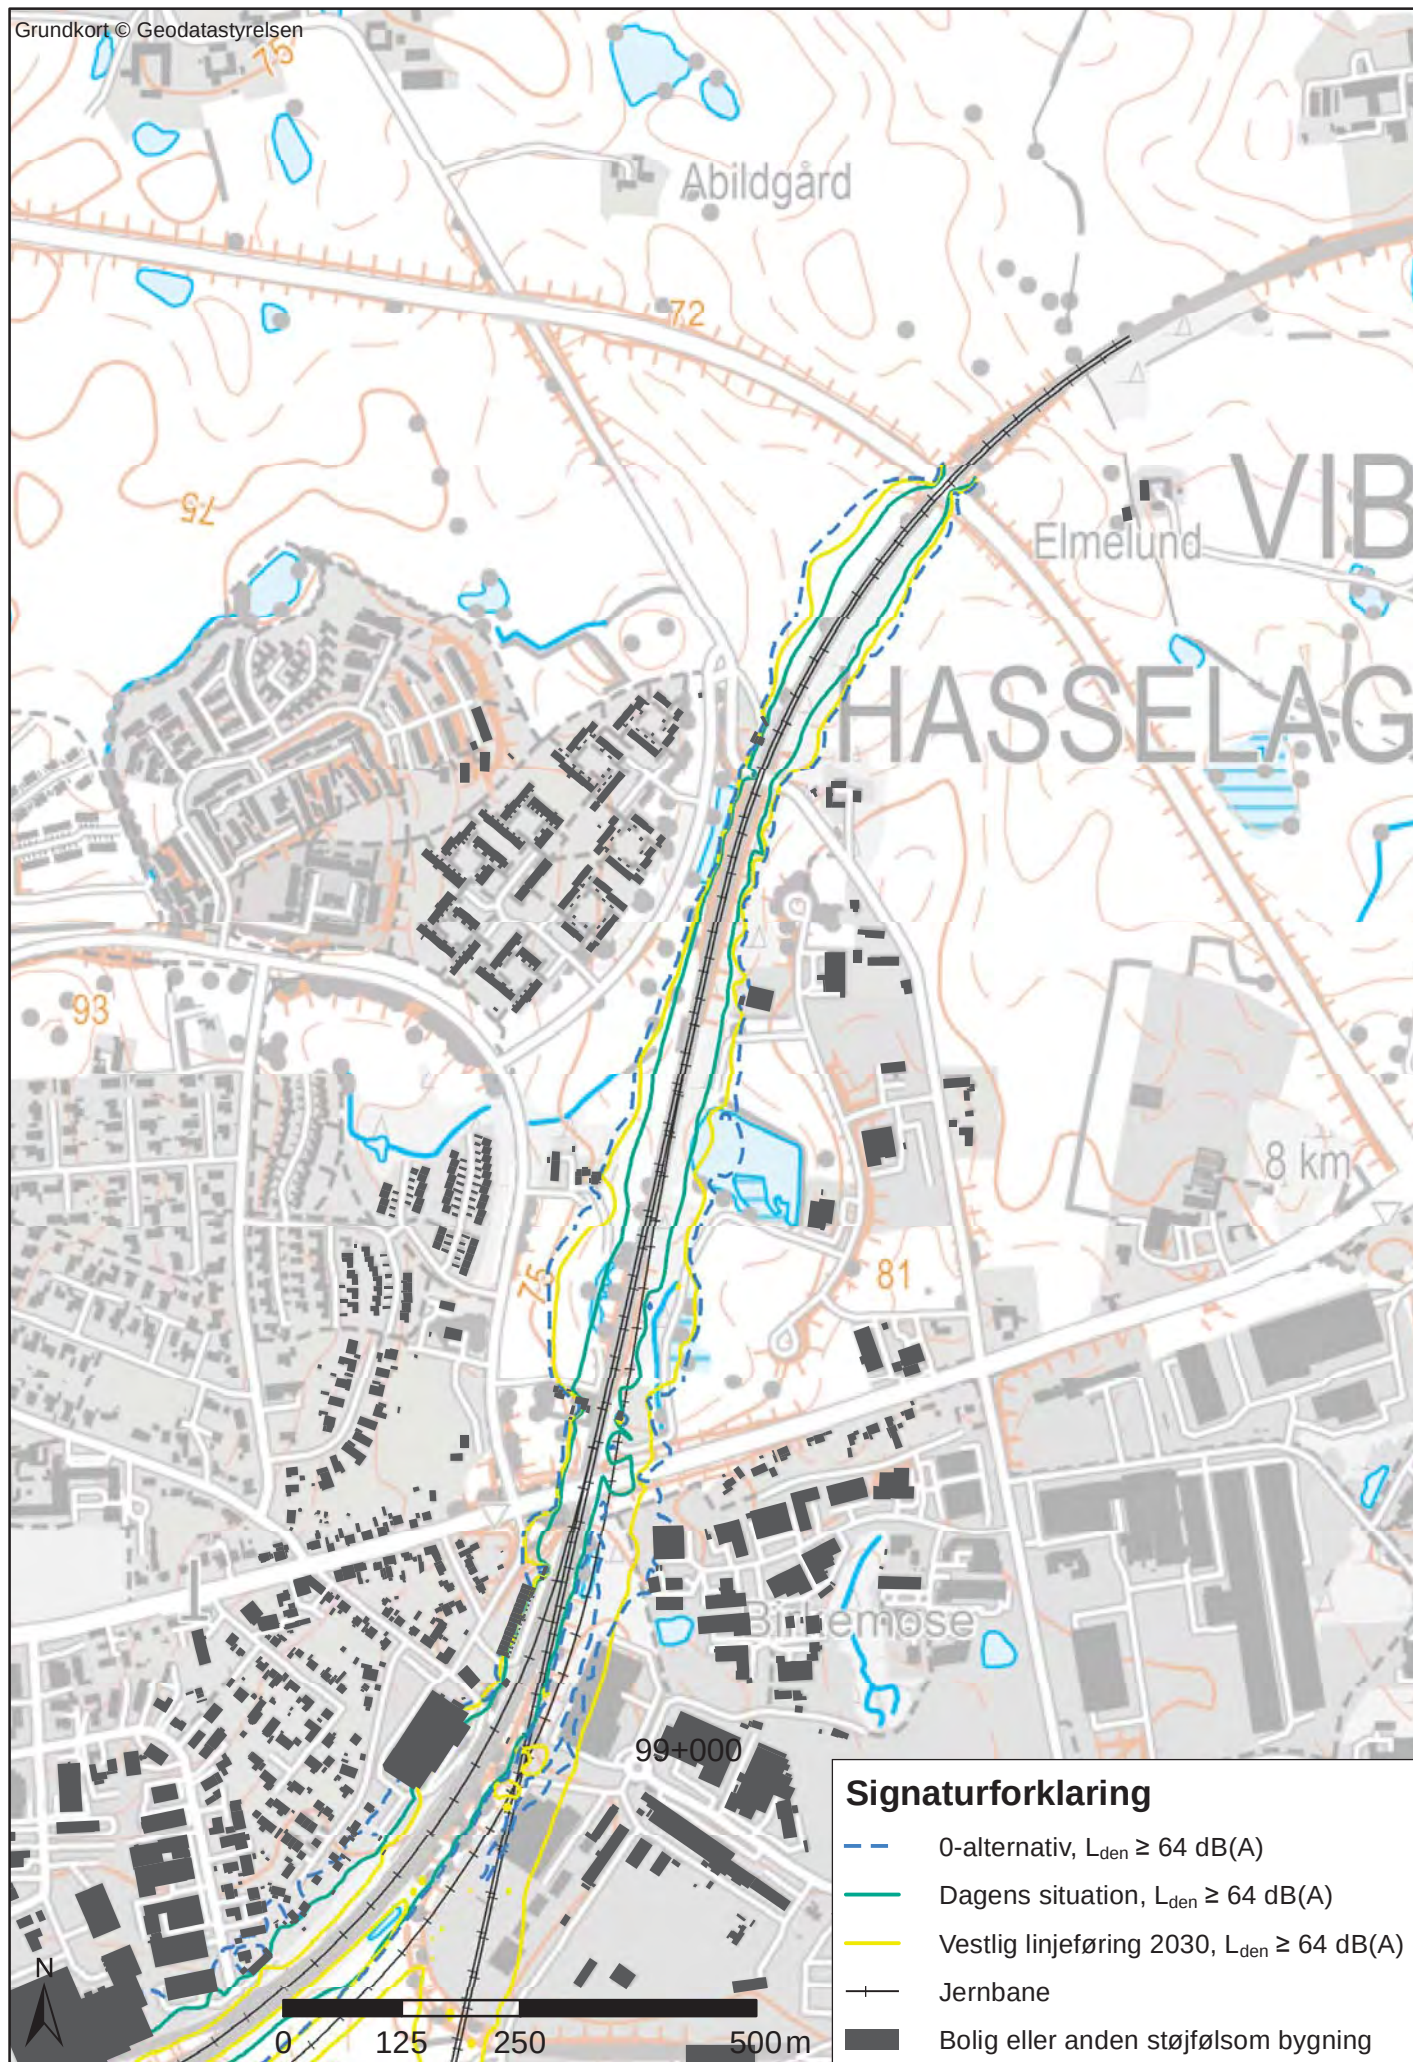


Bilag 1.2.1 L_{den} - Vestlig linjeføring (samt Central og Østlig) st. 4+000-9+760

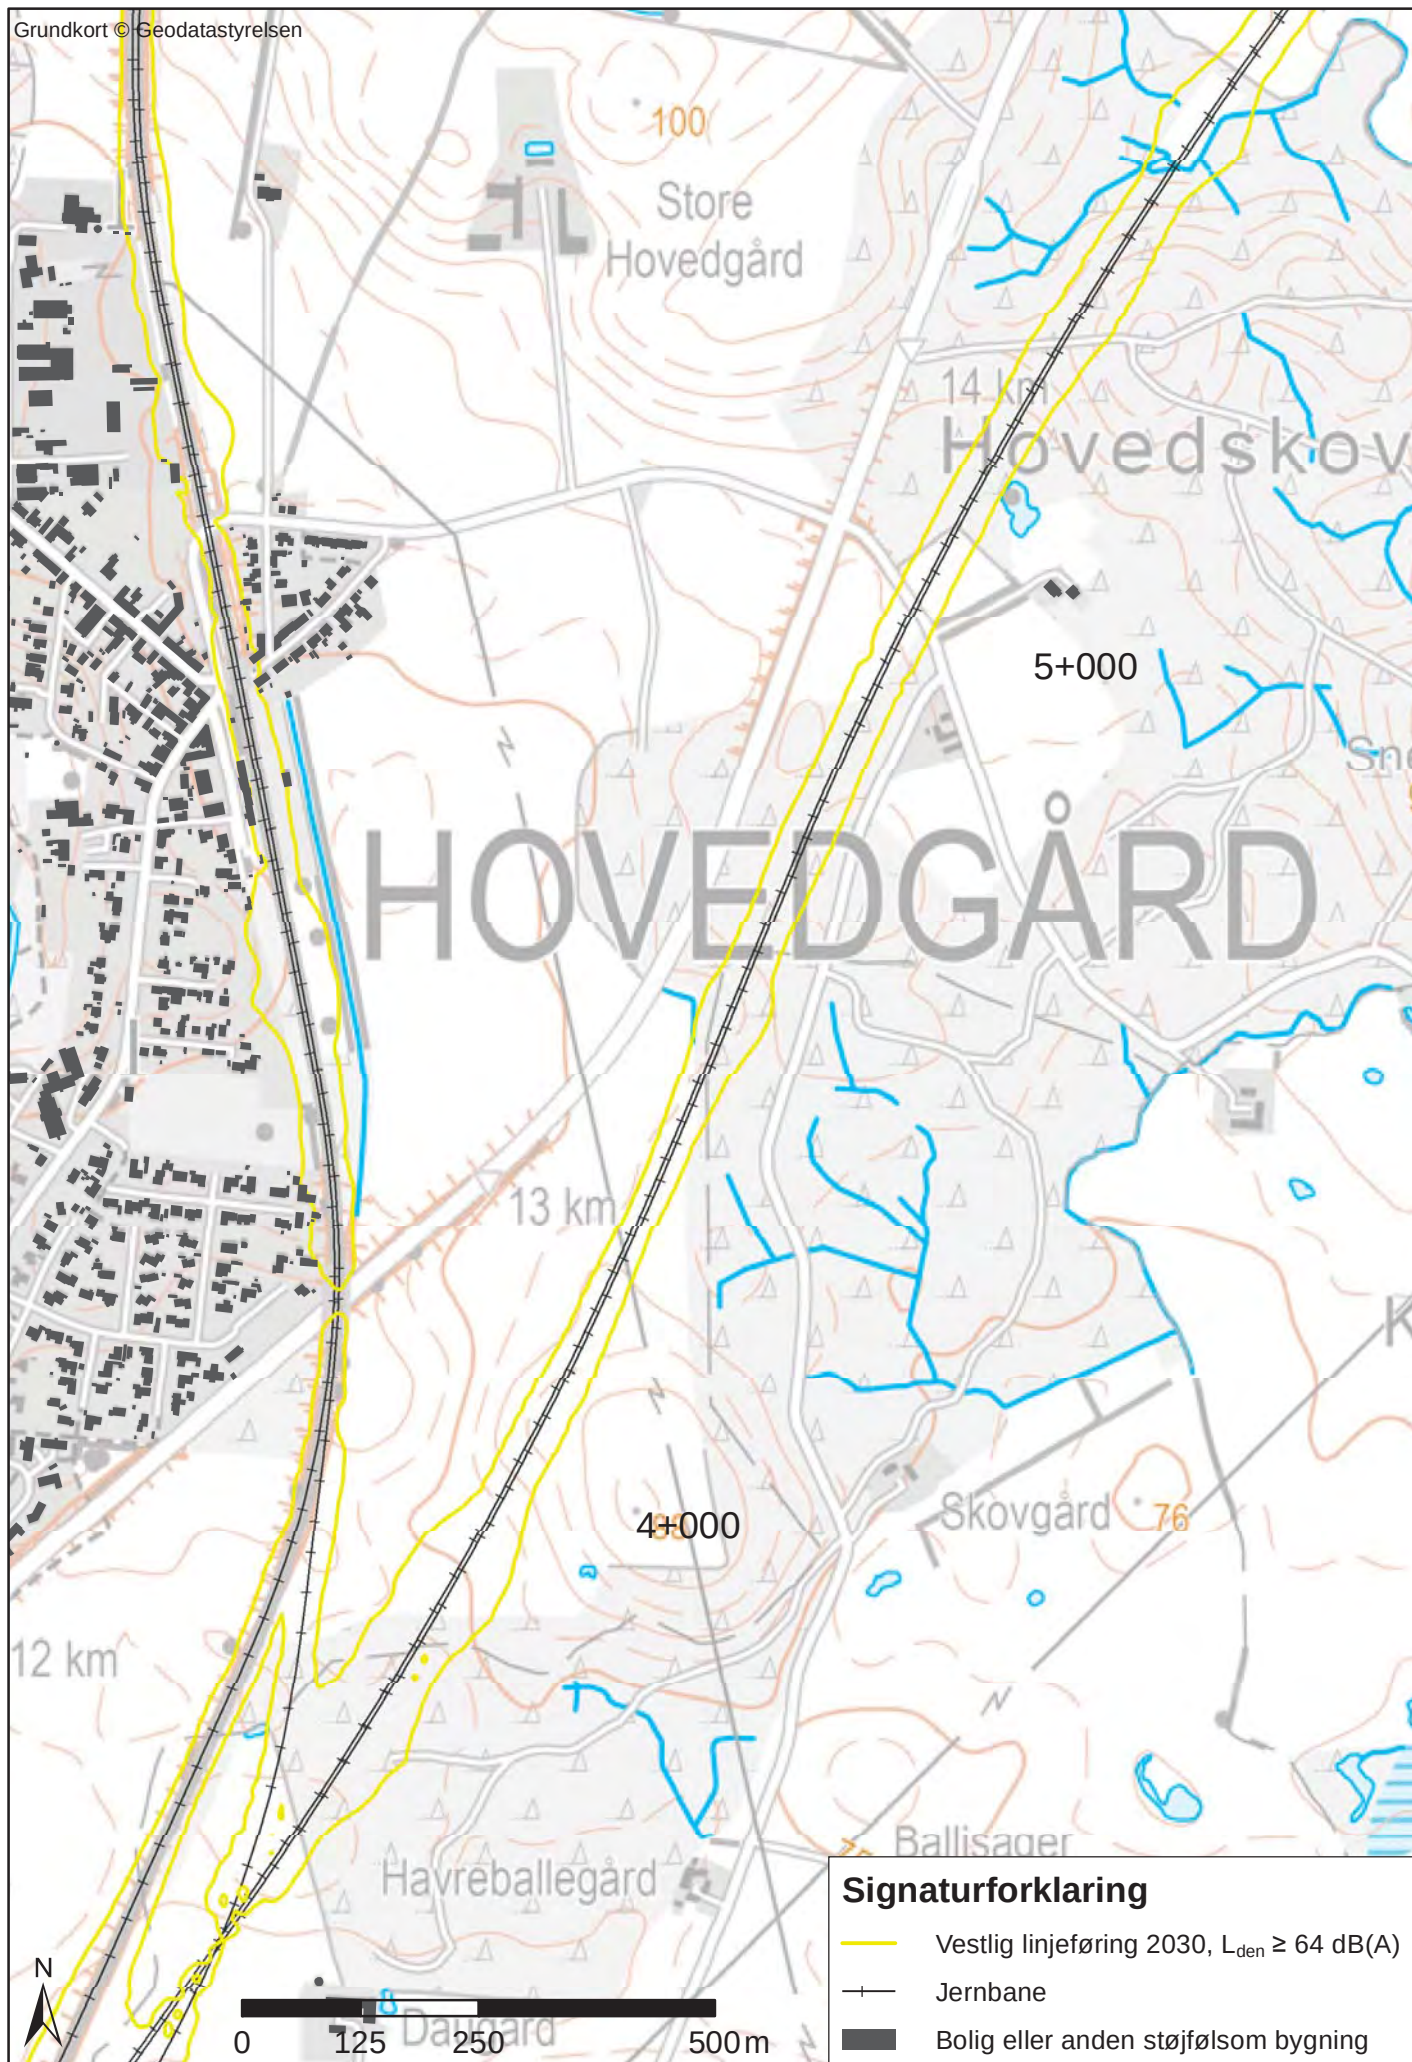


Bilag 1.2.2 L_{den} - Vestlig linjeføring (samt Central og Østlig) st. 4+000-9+760

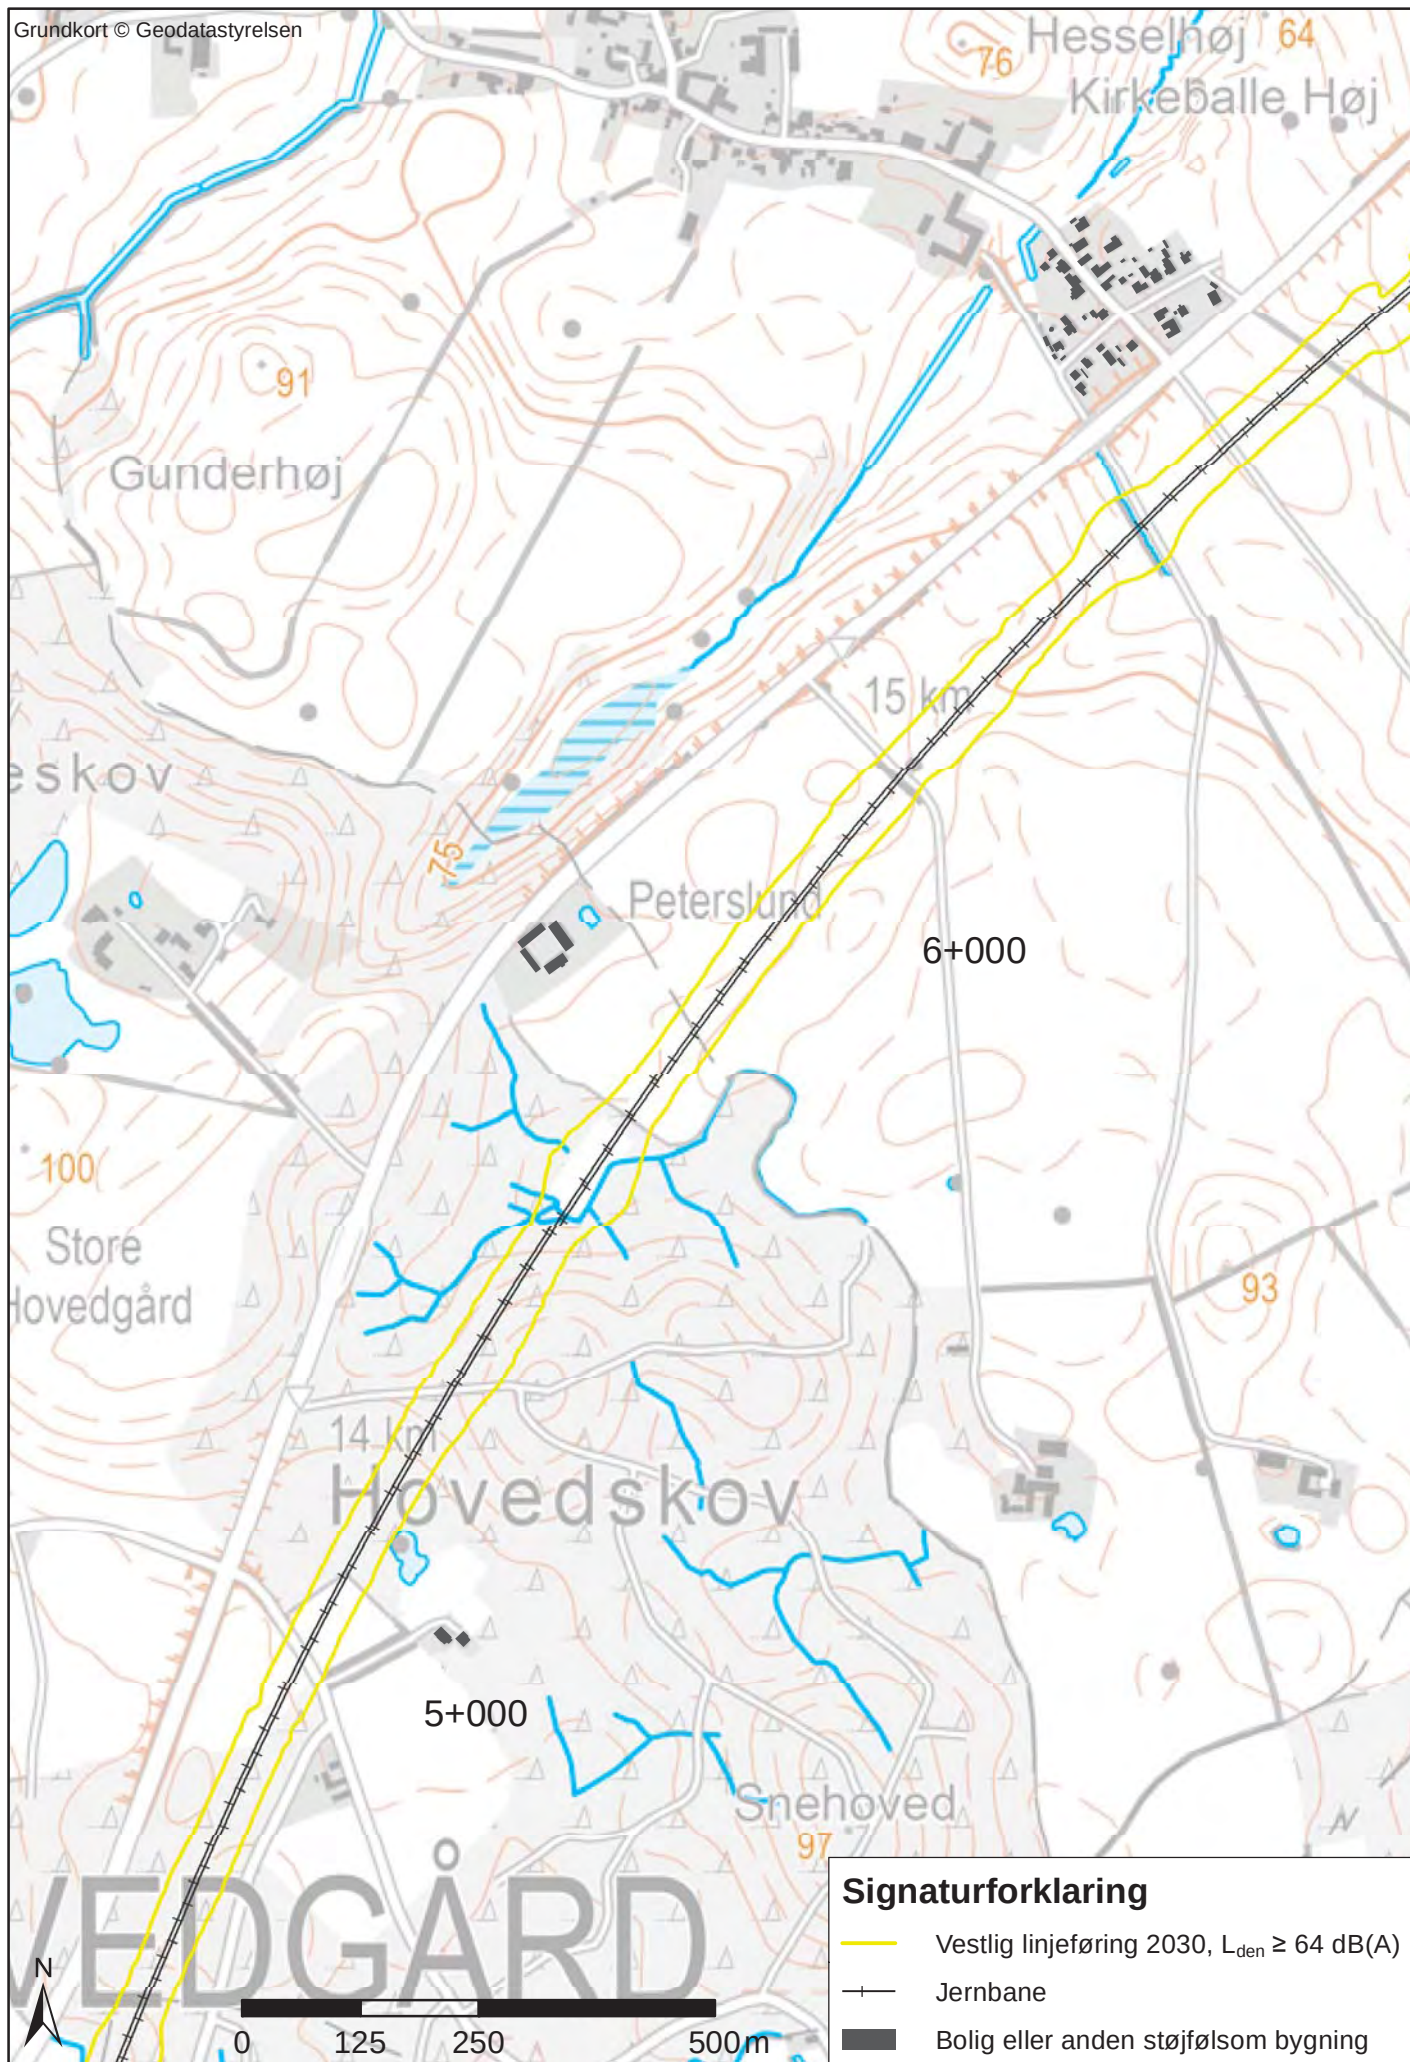

Grundkort © Geodatastyrelsen

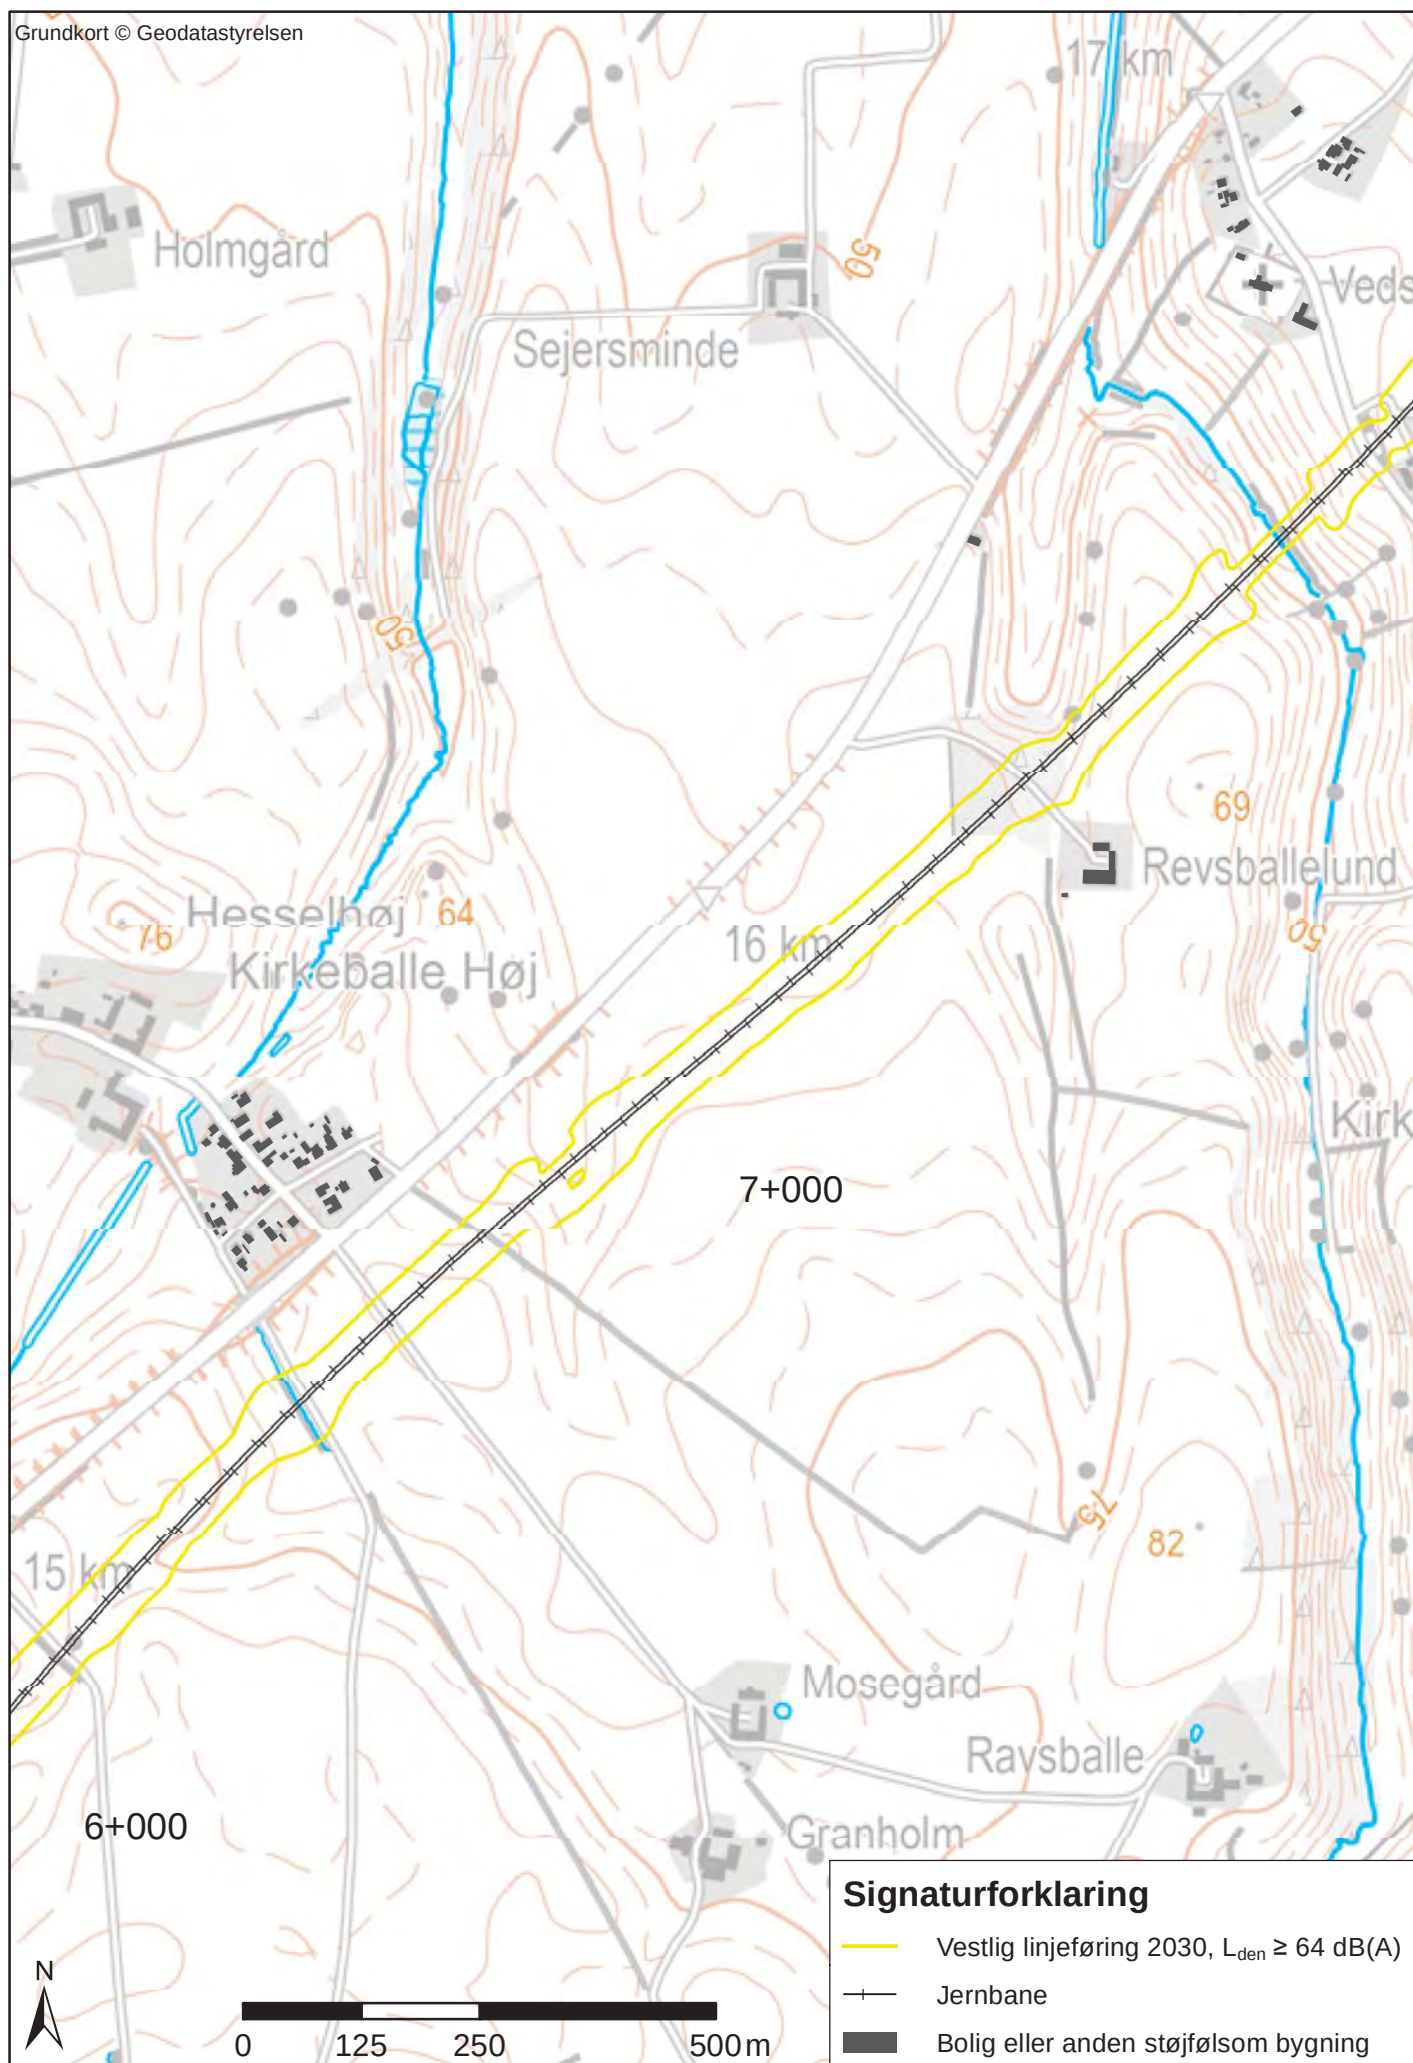


Bilag 1.2.4 L_{den} - Vestlig linjeføring (samt Central og Østlig) st. 4+000-9+760

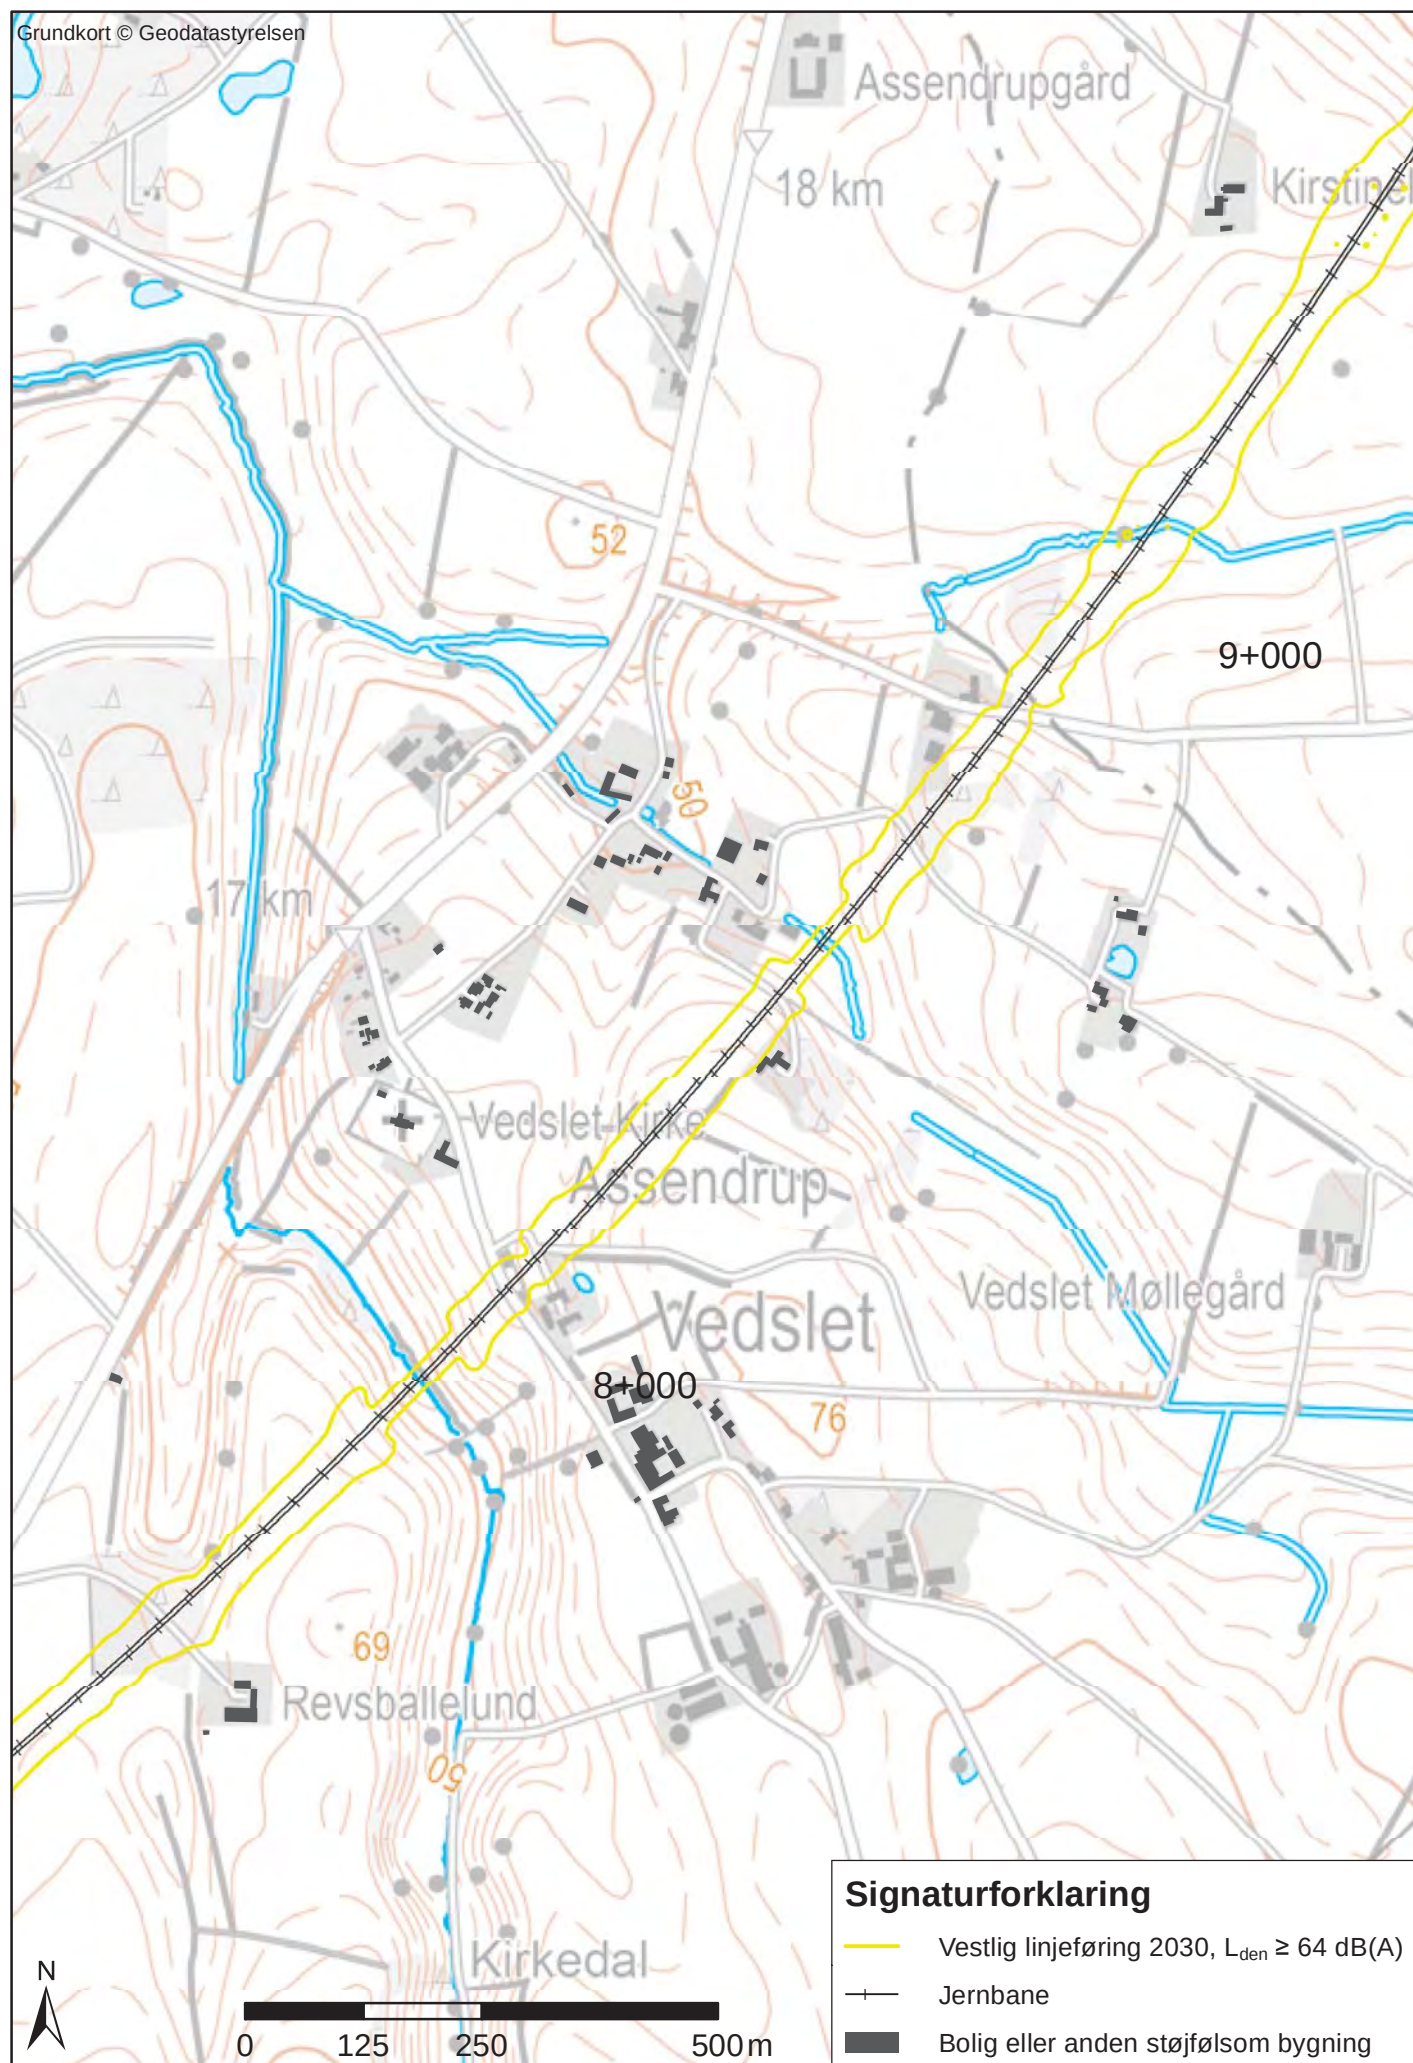


Bilag 1.2.5 L_{den} - Vestlig linjeføring (samt Central og Østlig) st. 4+000-9+760



Bilag 1.3.1 L_{den} - Vestlig linjeføring st. 9+760-24+150

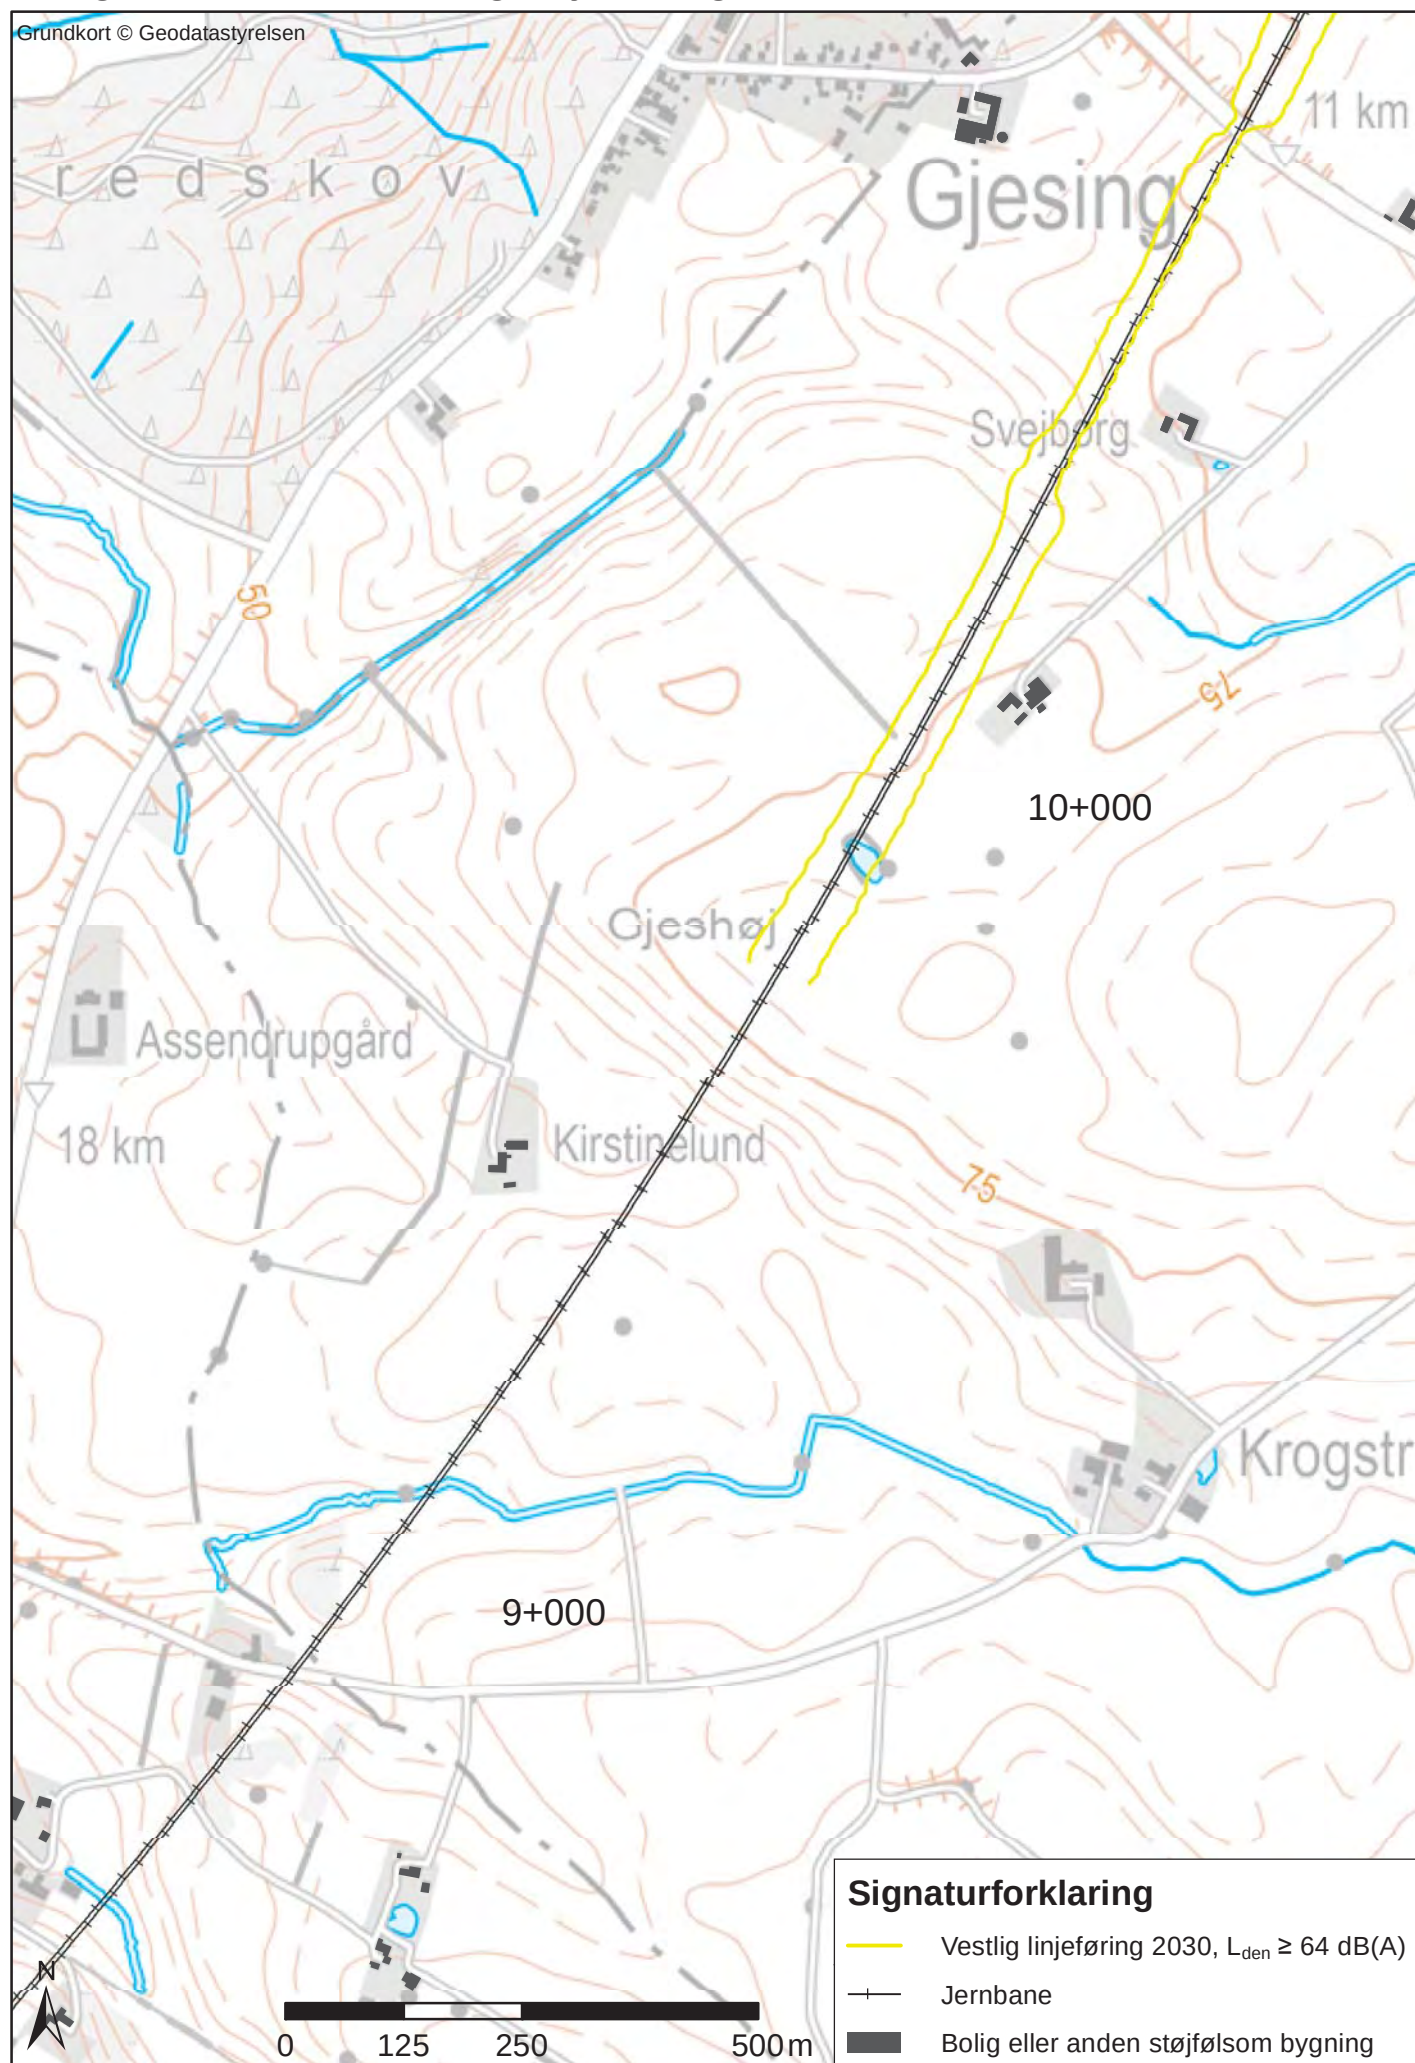


Bilag 1.3.2 L_{den} - Vestlig linjeføring st. 9+760-24+150

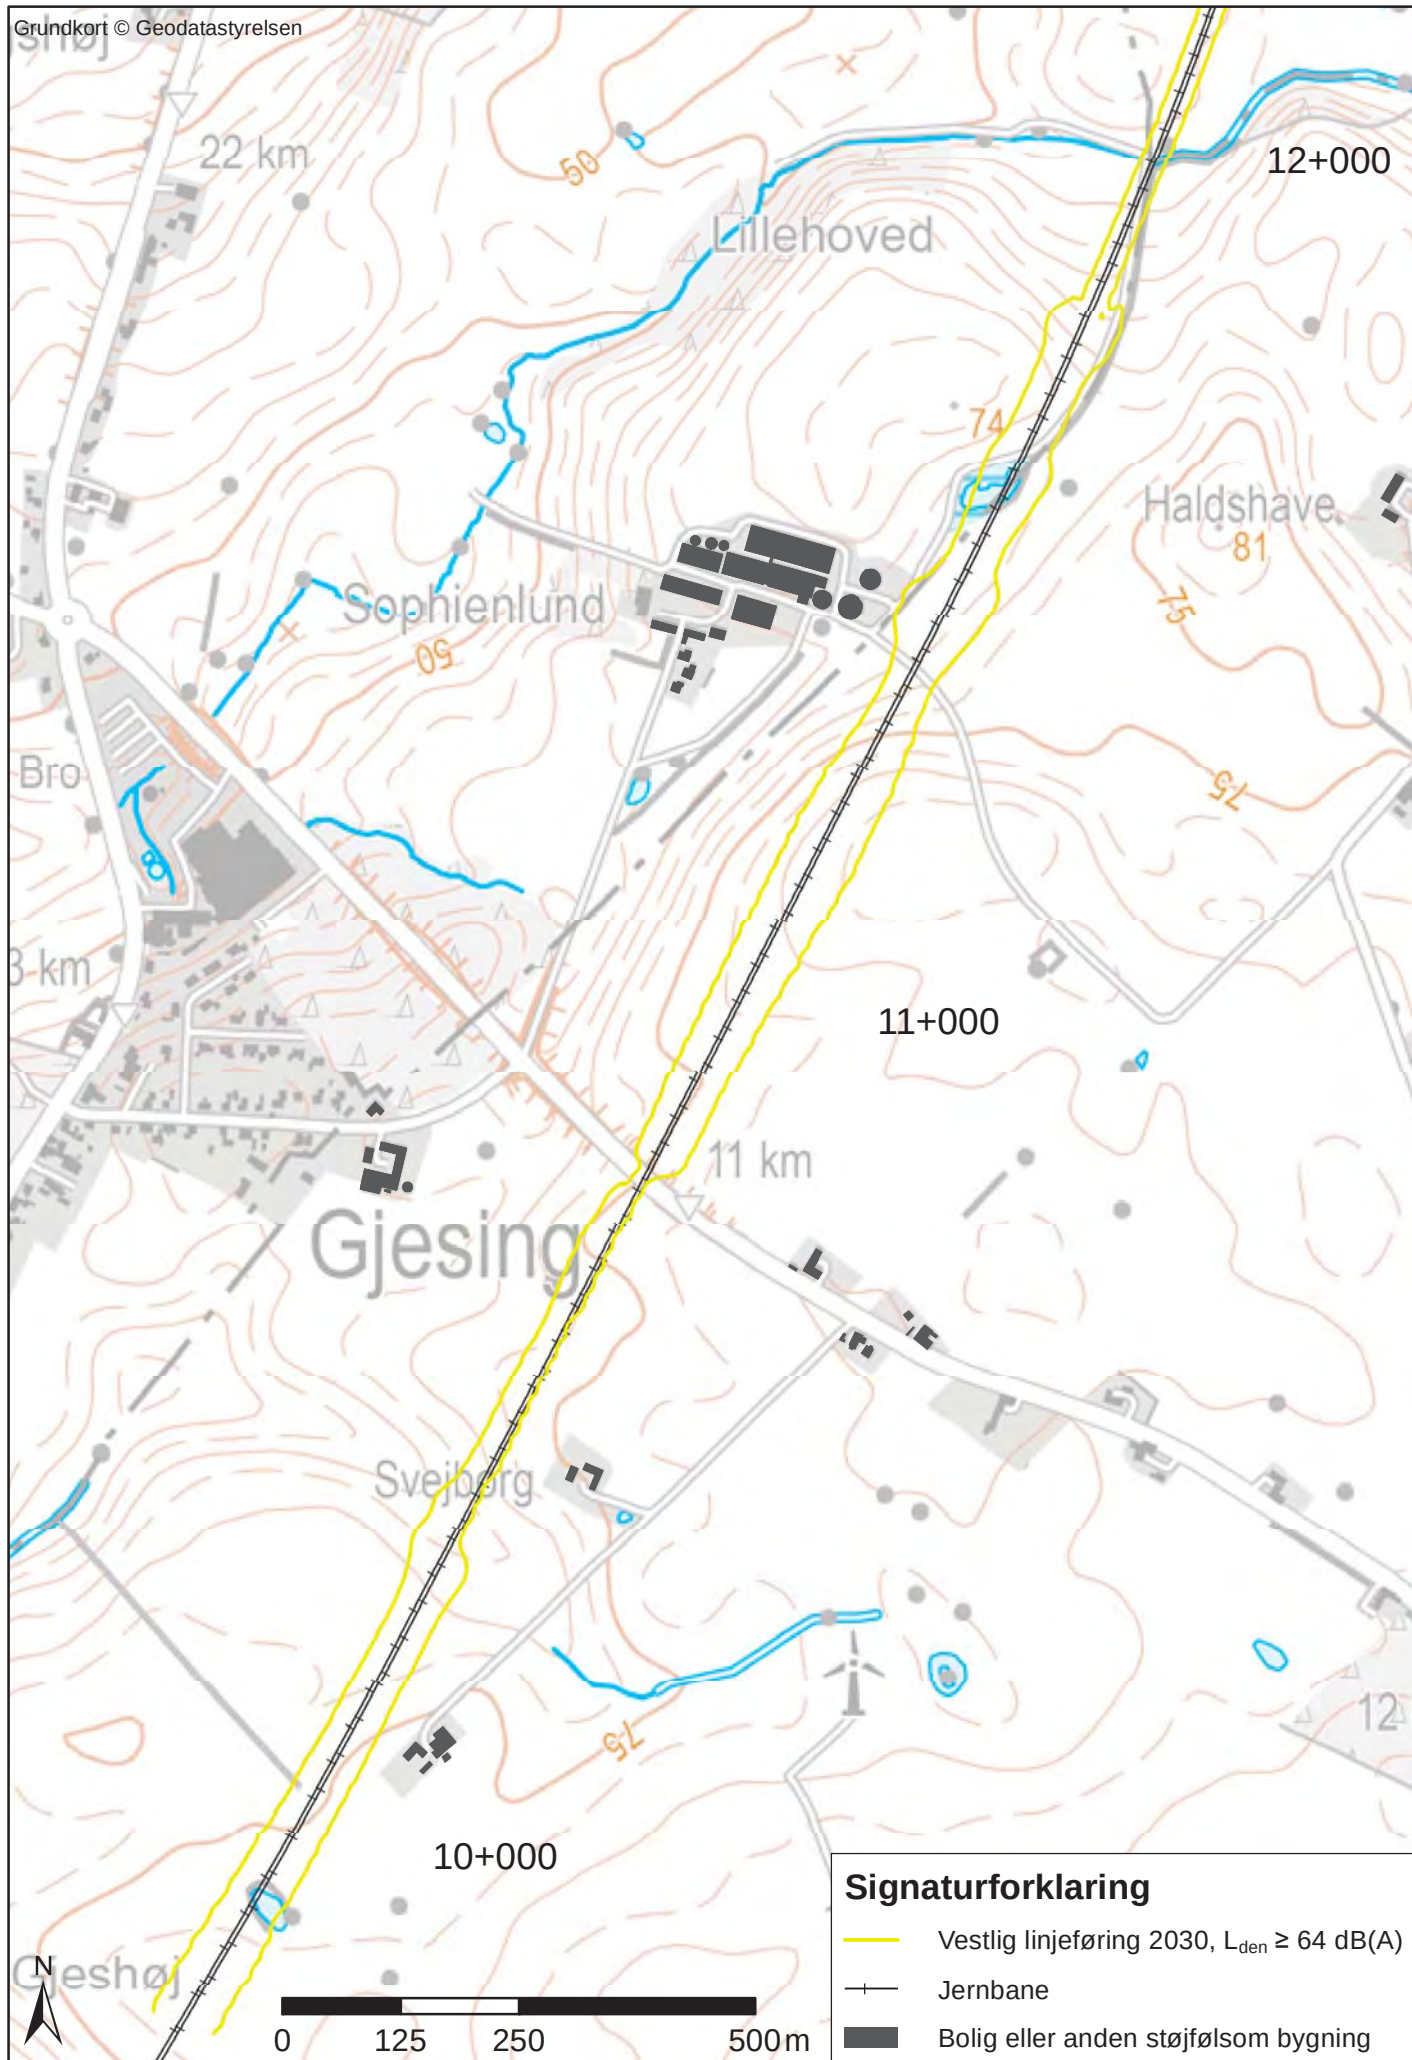


Bilag 1.3.3 L_{den} - Vestlig linjeføring st. 9+760-24+150

Grundkort © Geodatastyrelsen

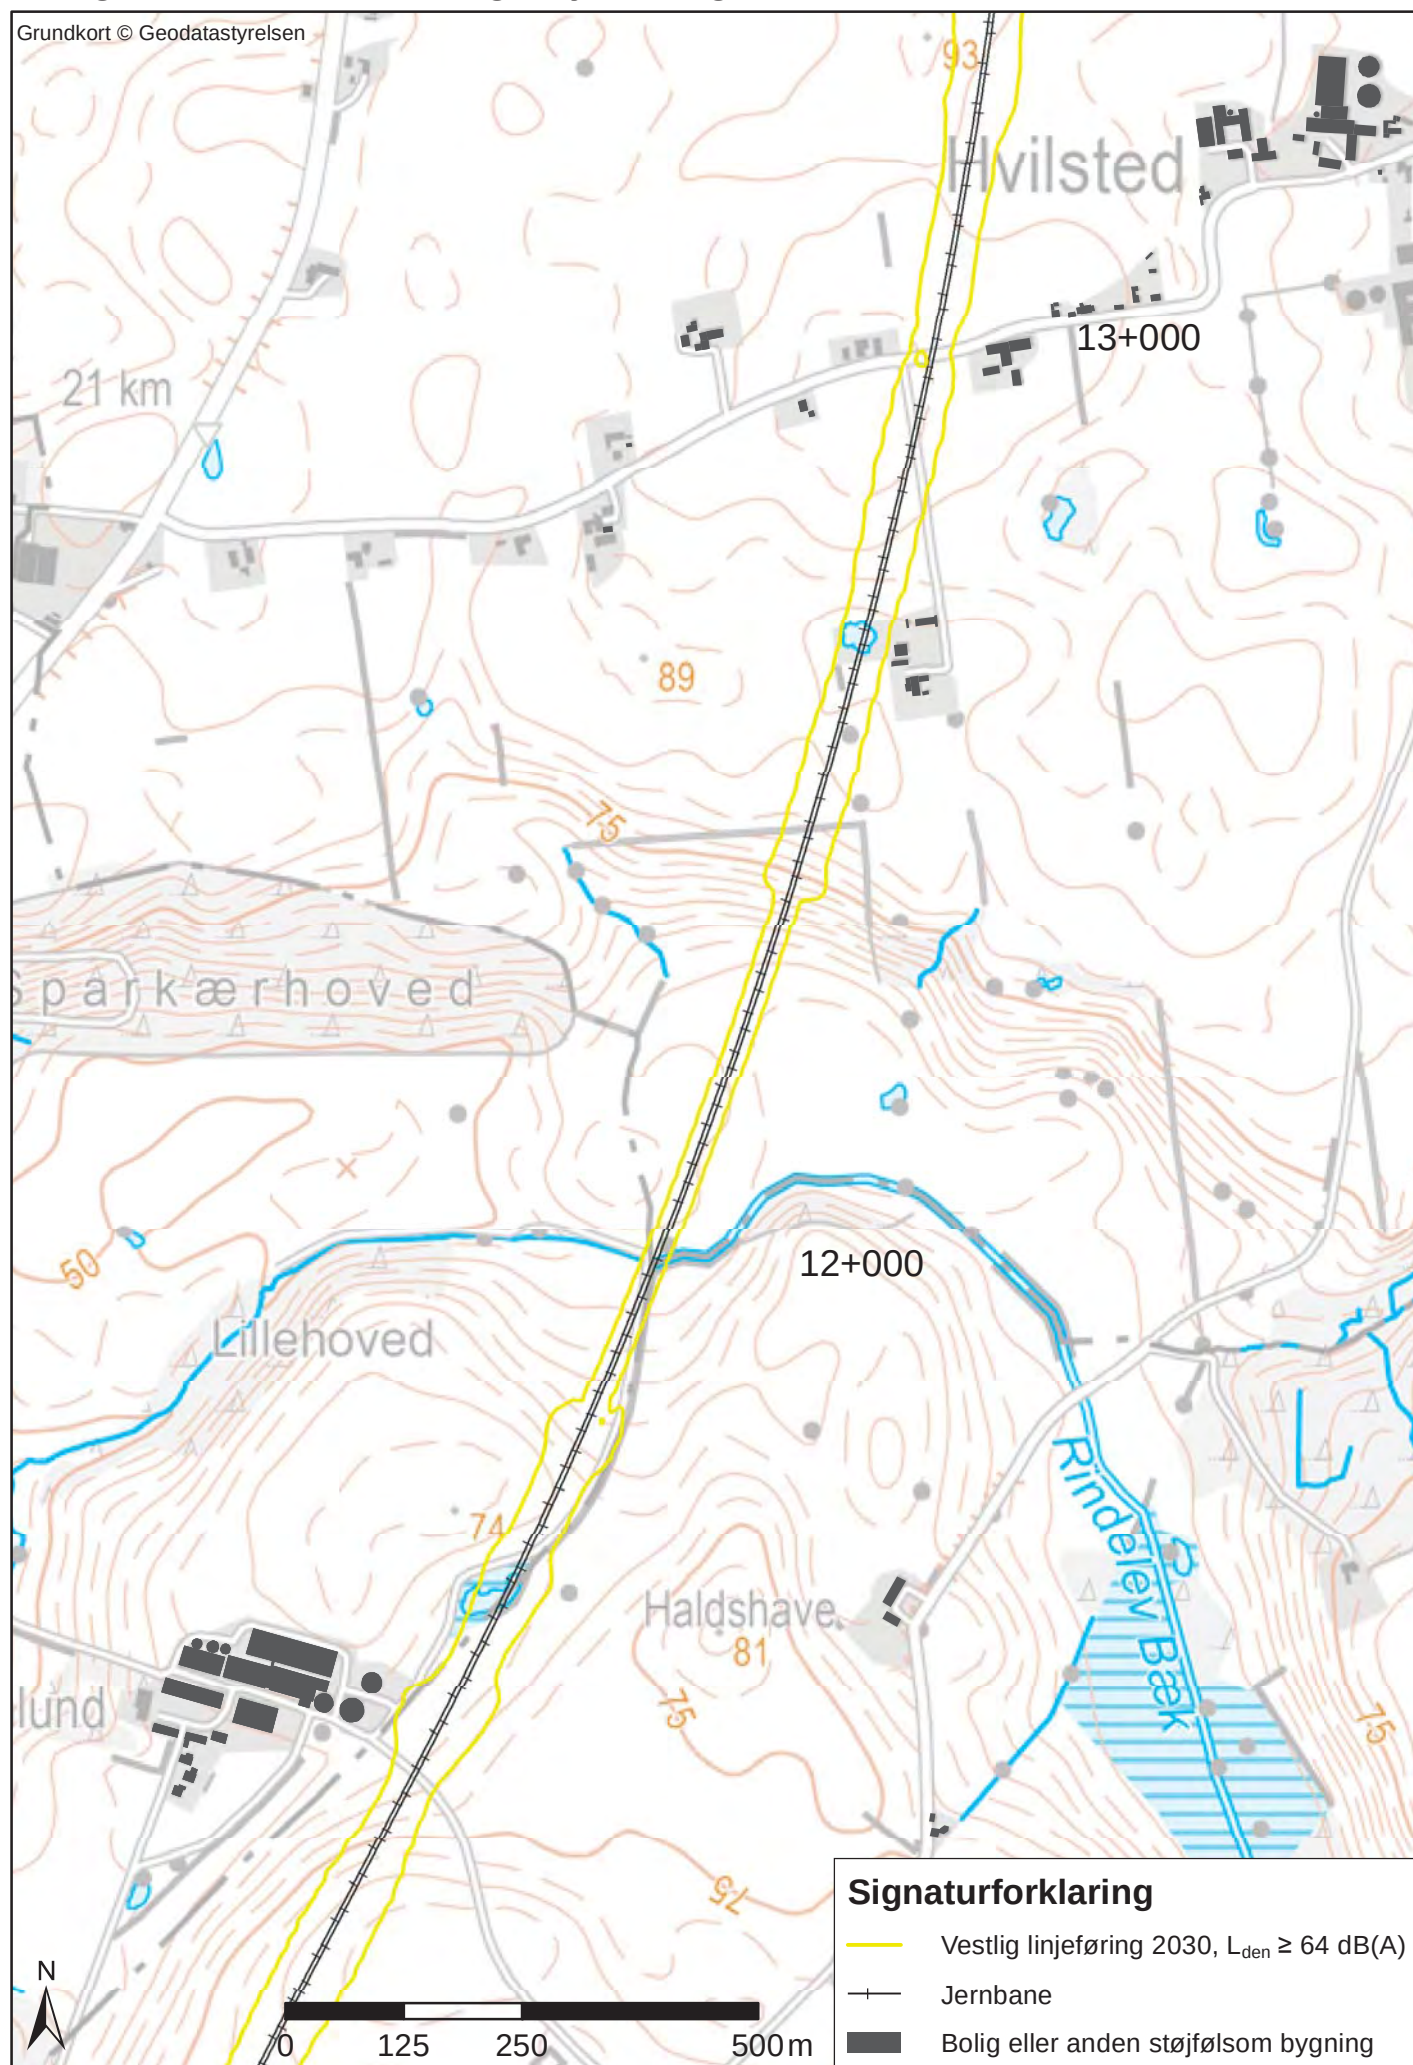


Bilag 1.3.4 L_{den} - Vestlig linjeføring st. 9+760-24+150

Grundkort © Geodatastyrelsen

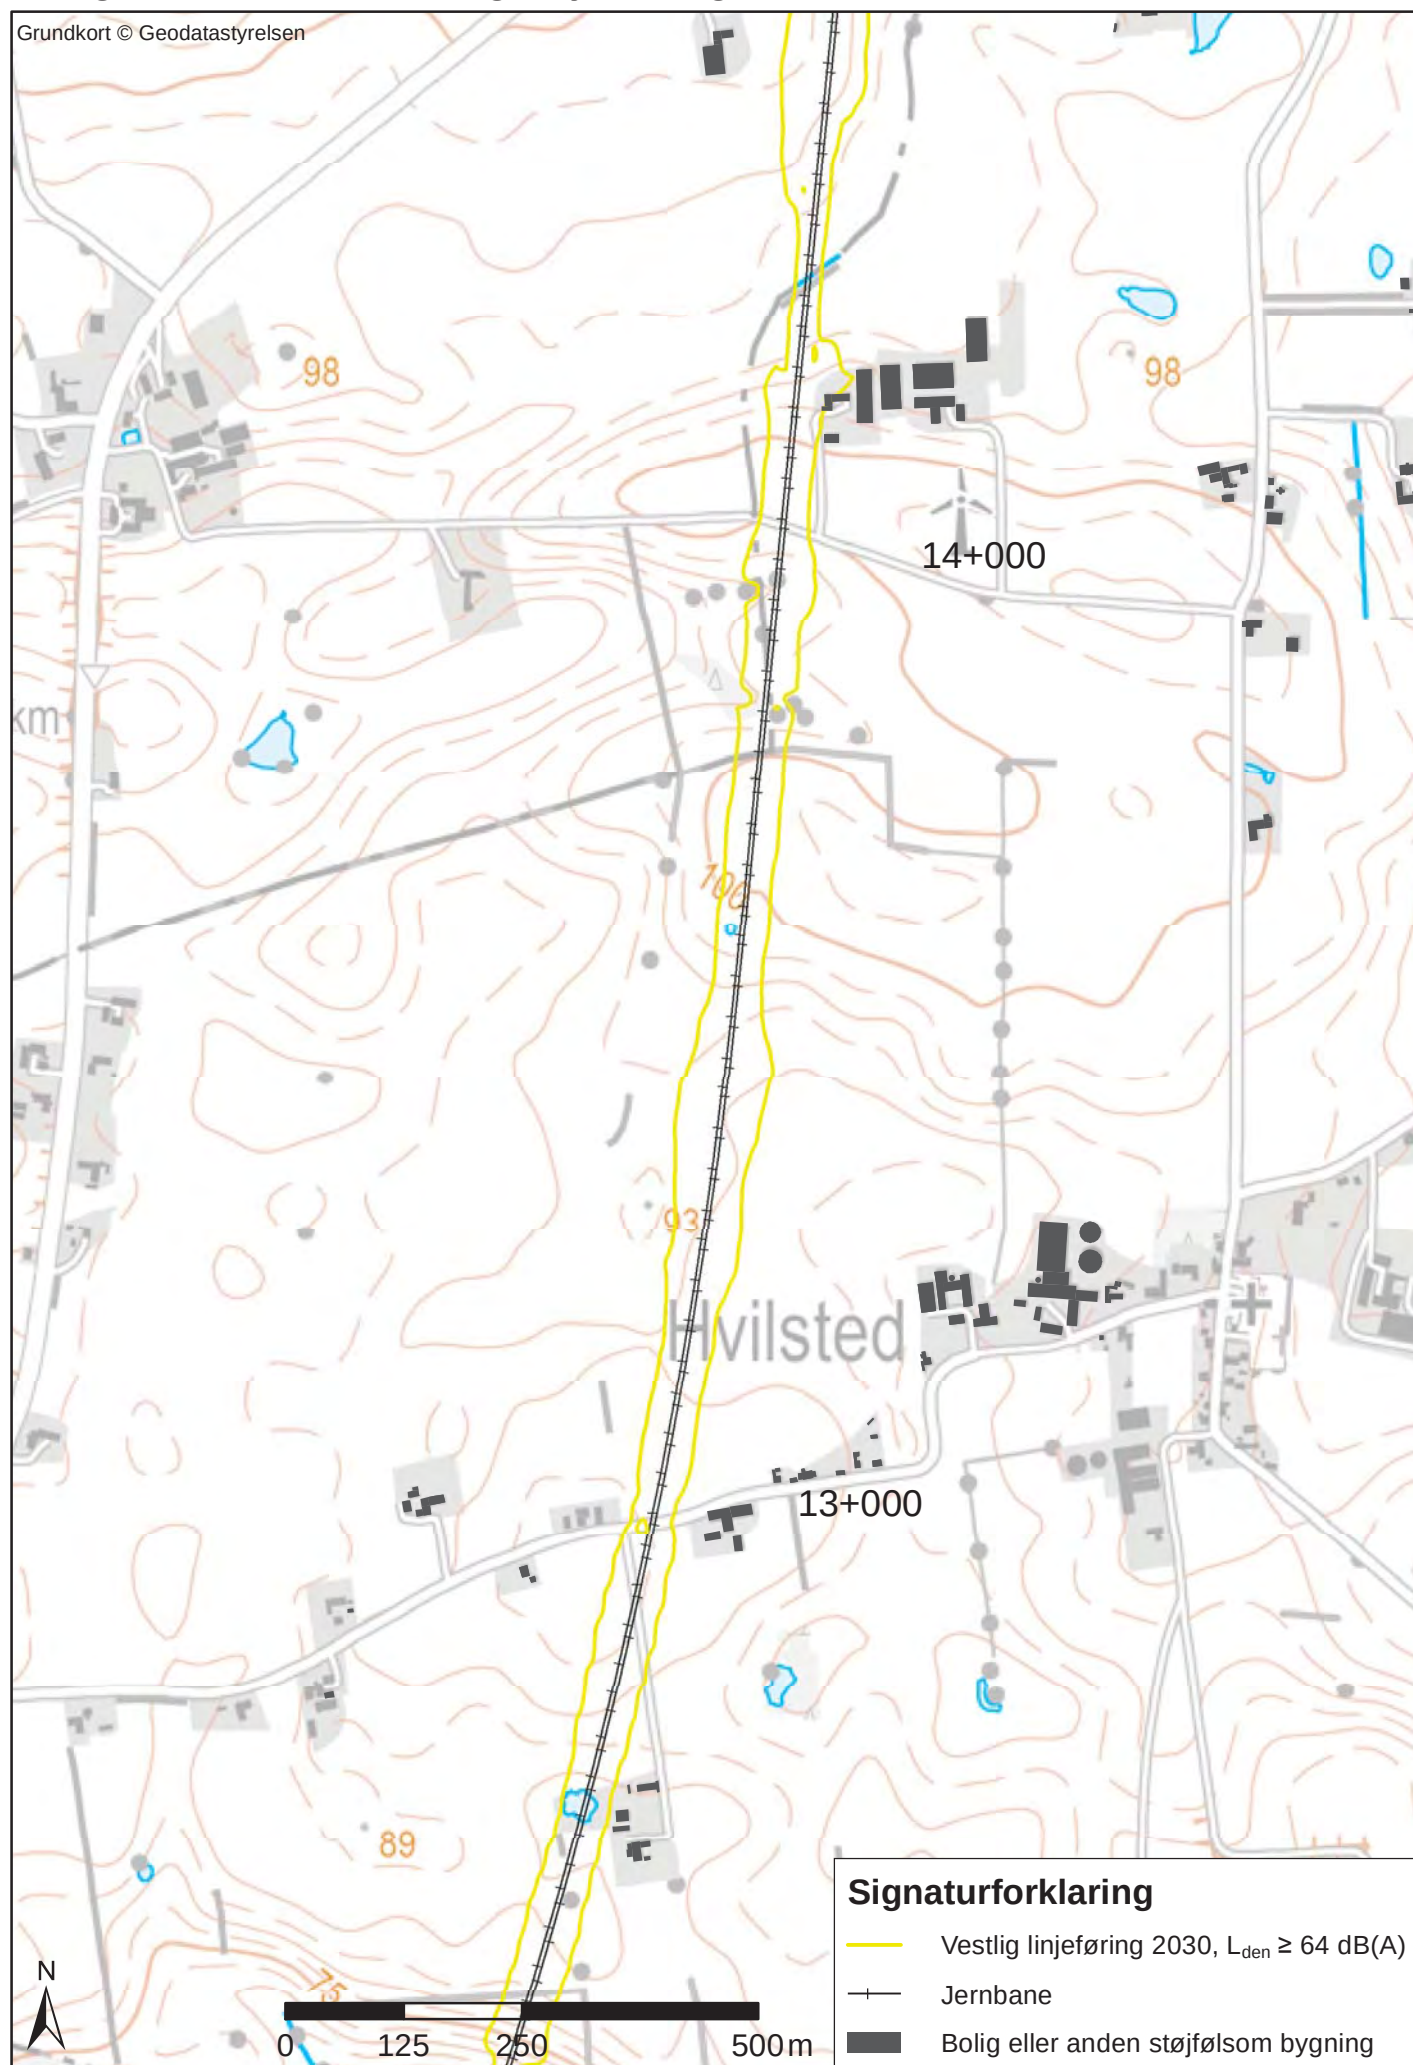


Bilag 1.3.5 L_{den} - Vestlig linjeføring st. 9+760-24+150

Grundkort © Geodatastyrelsen

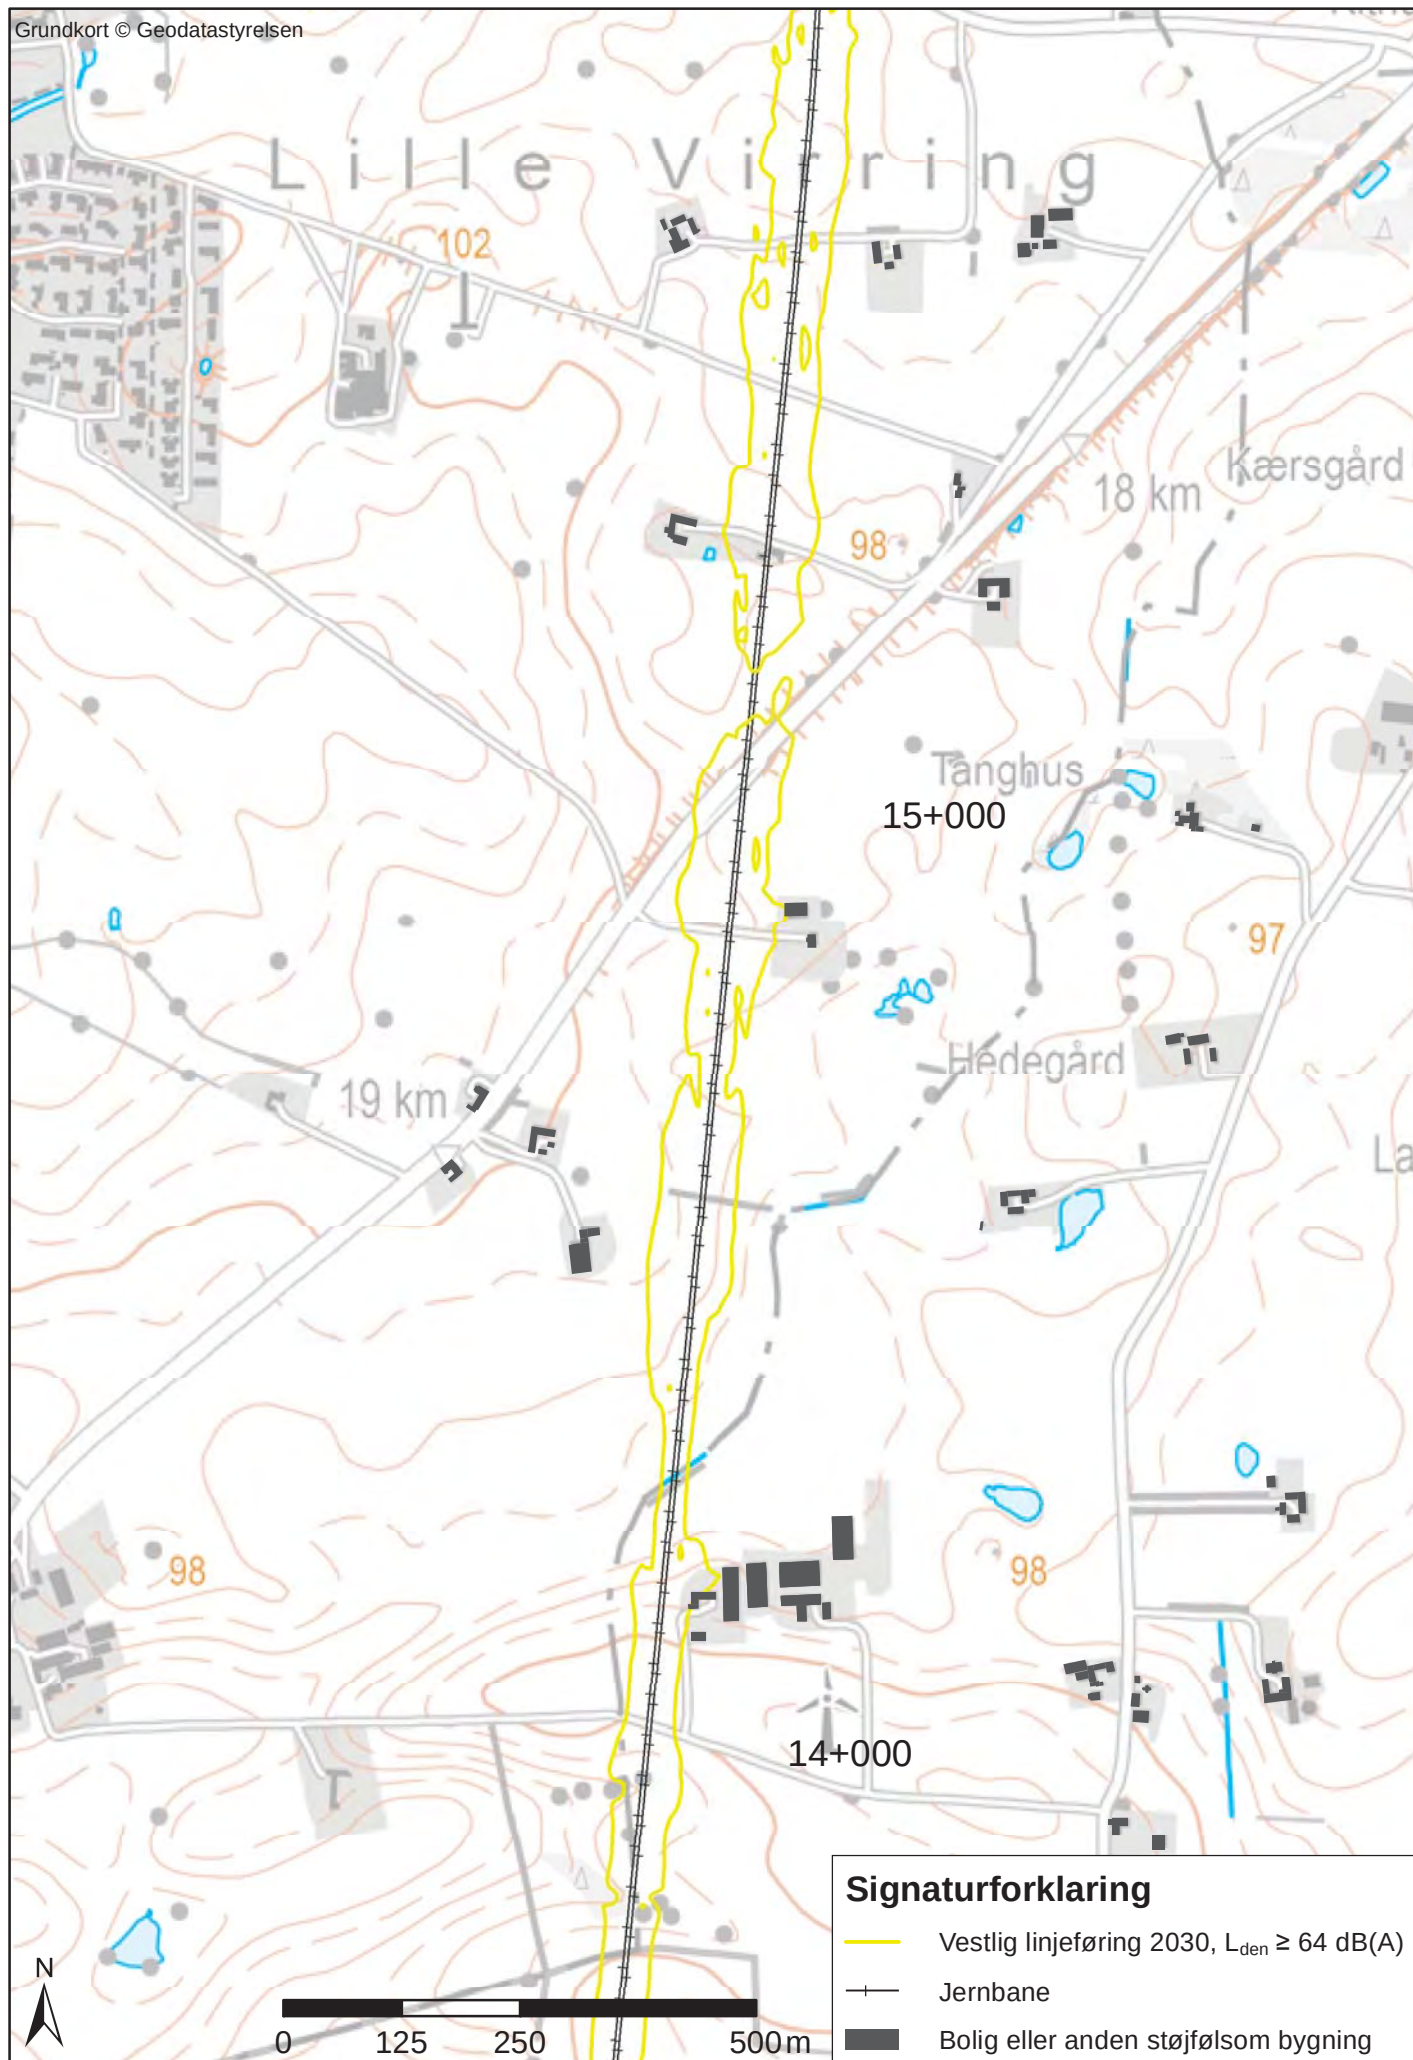


Bilag 1.3.6 L_{den} - Vestlig linjeføring st. 9+760-24+150

Grundkort © Geodatastyrelsen

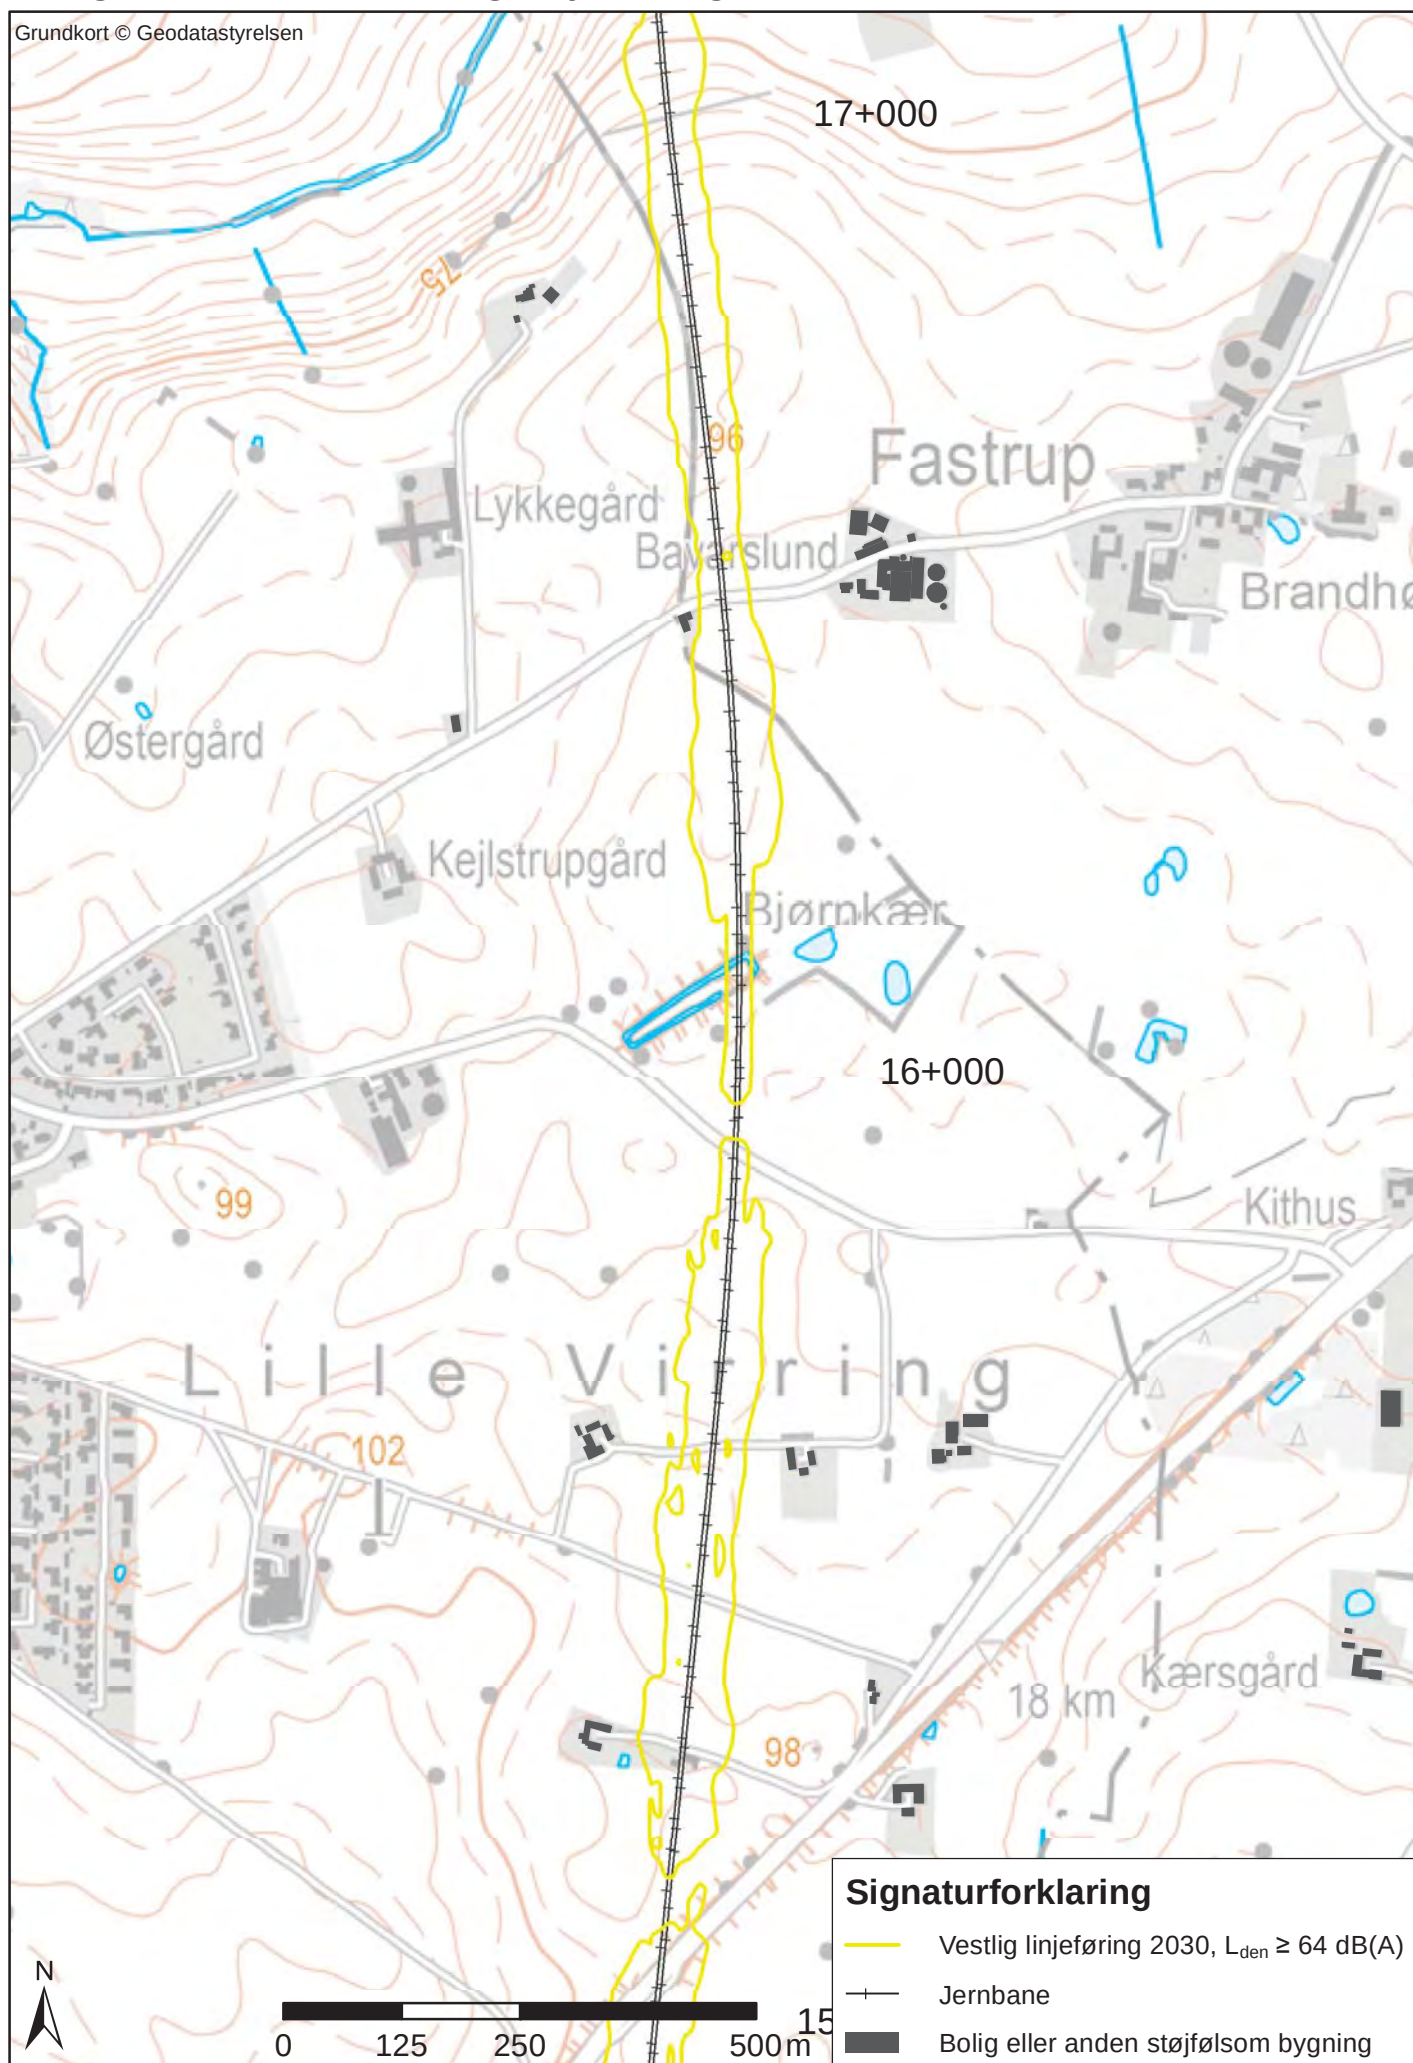

Bilag 1.3.7 L_{den} - Vestlig linjeføring st. 9+760-24+150

Grundkort © Geodatastyrelsen

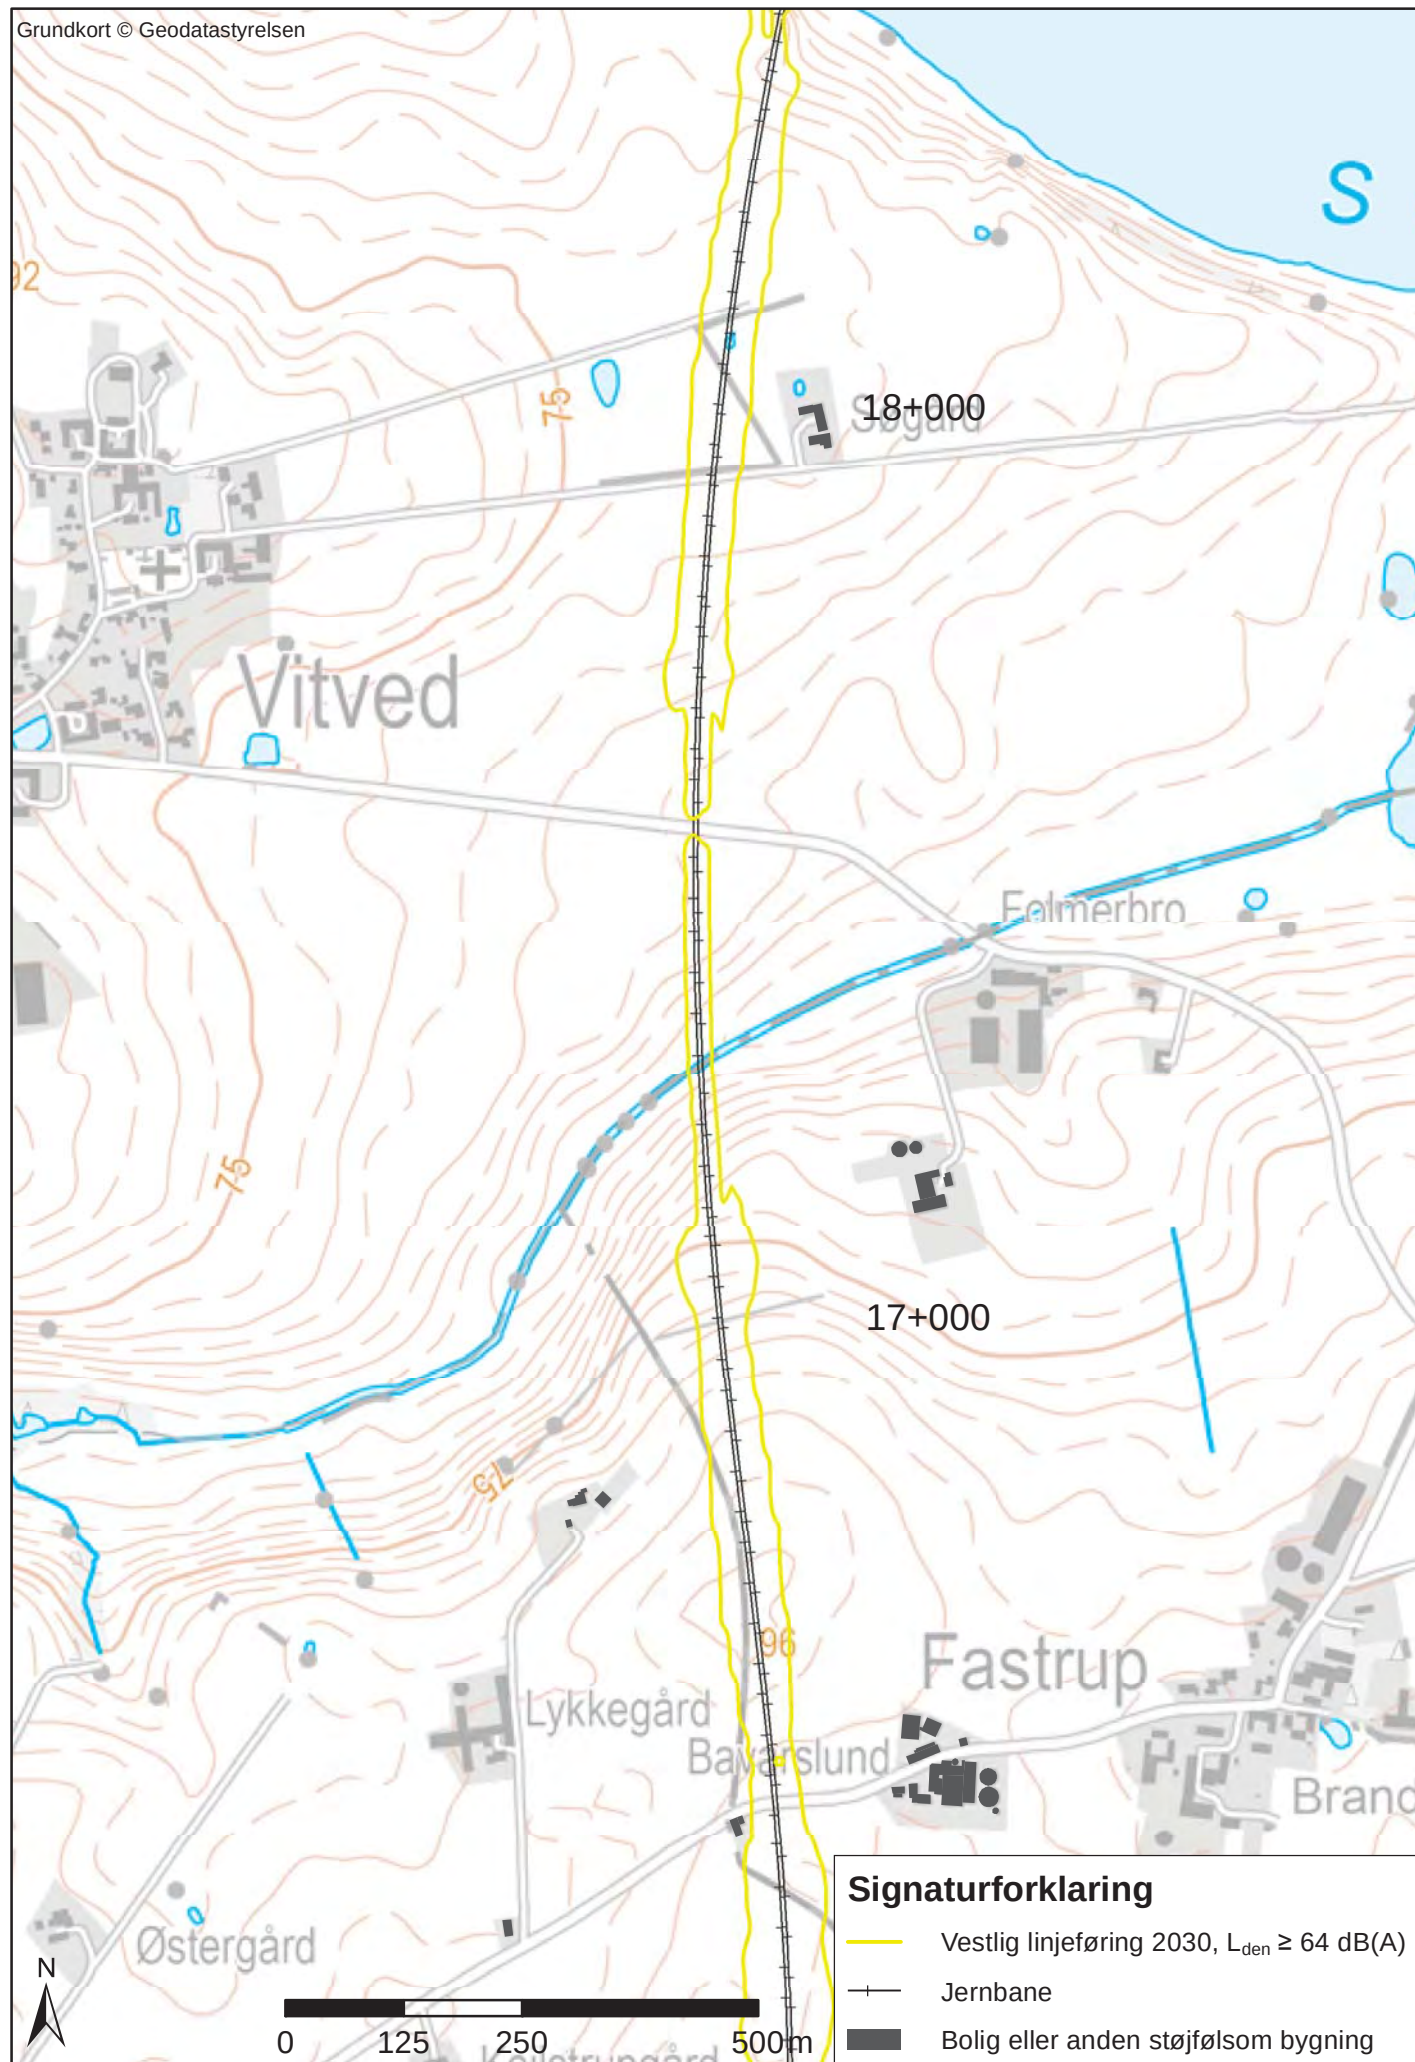


Bilag 1.3.8 L_{den} - Vestlig linjeføring st. 9+760-24+150

Grundkort © Geodatastyrelsen




Bilag 1.3.9 L_{den} - Vestlig linjeføring st. 9+760-24+150

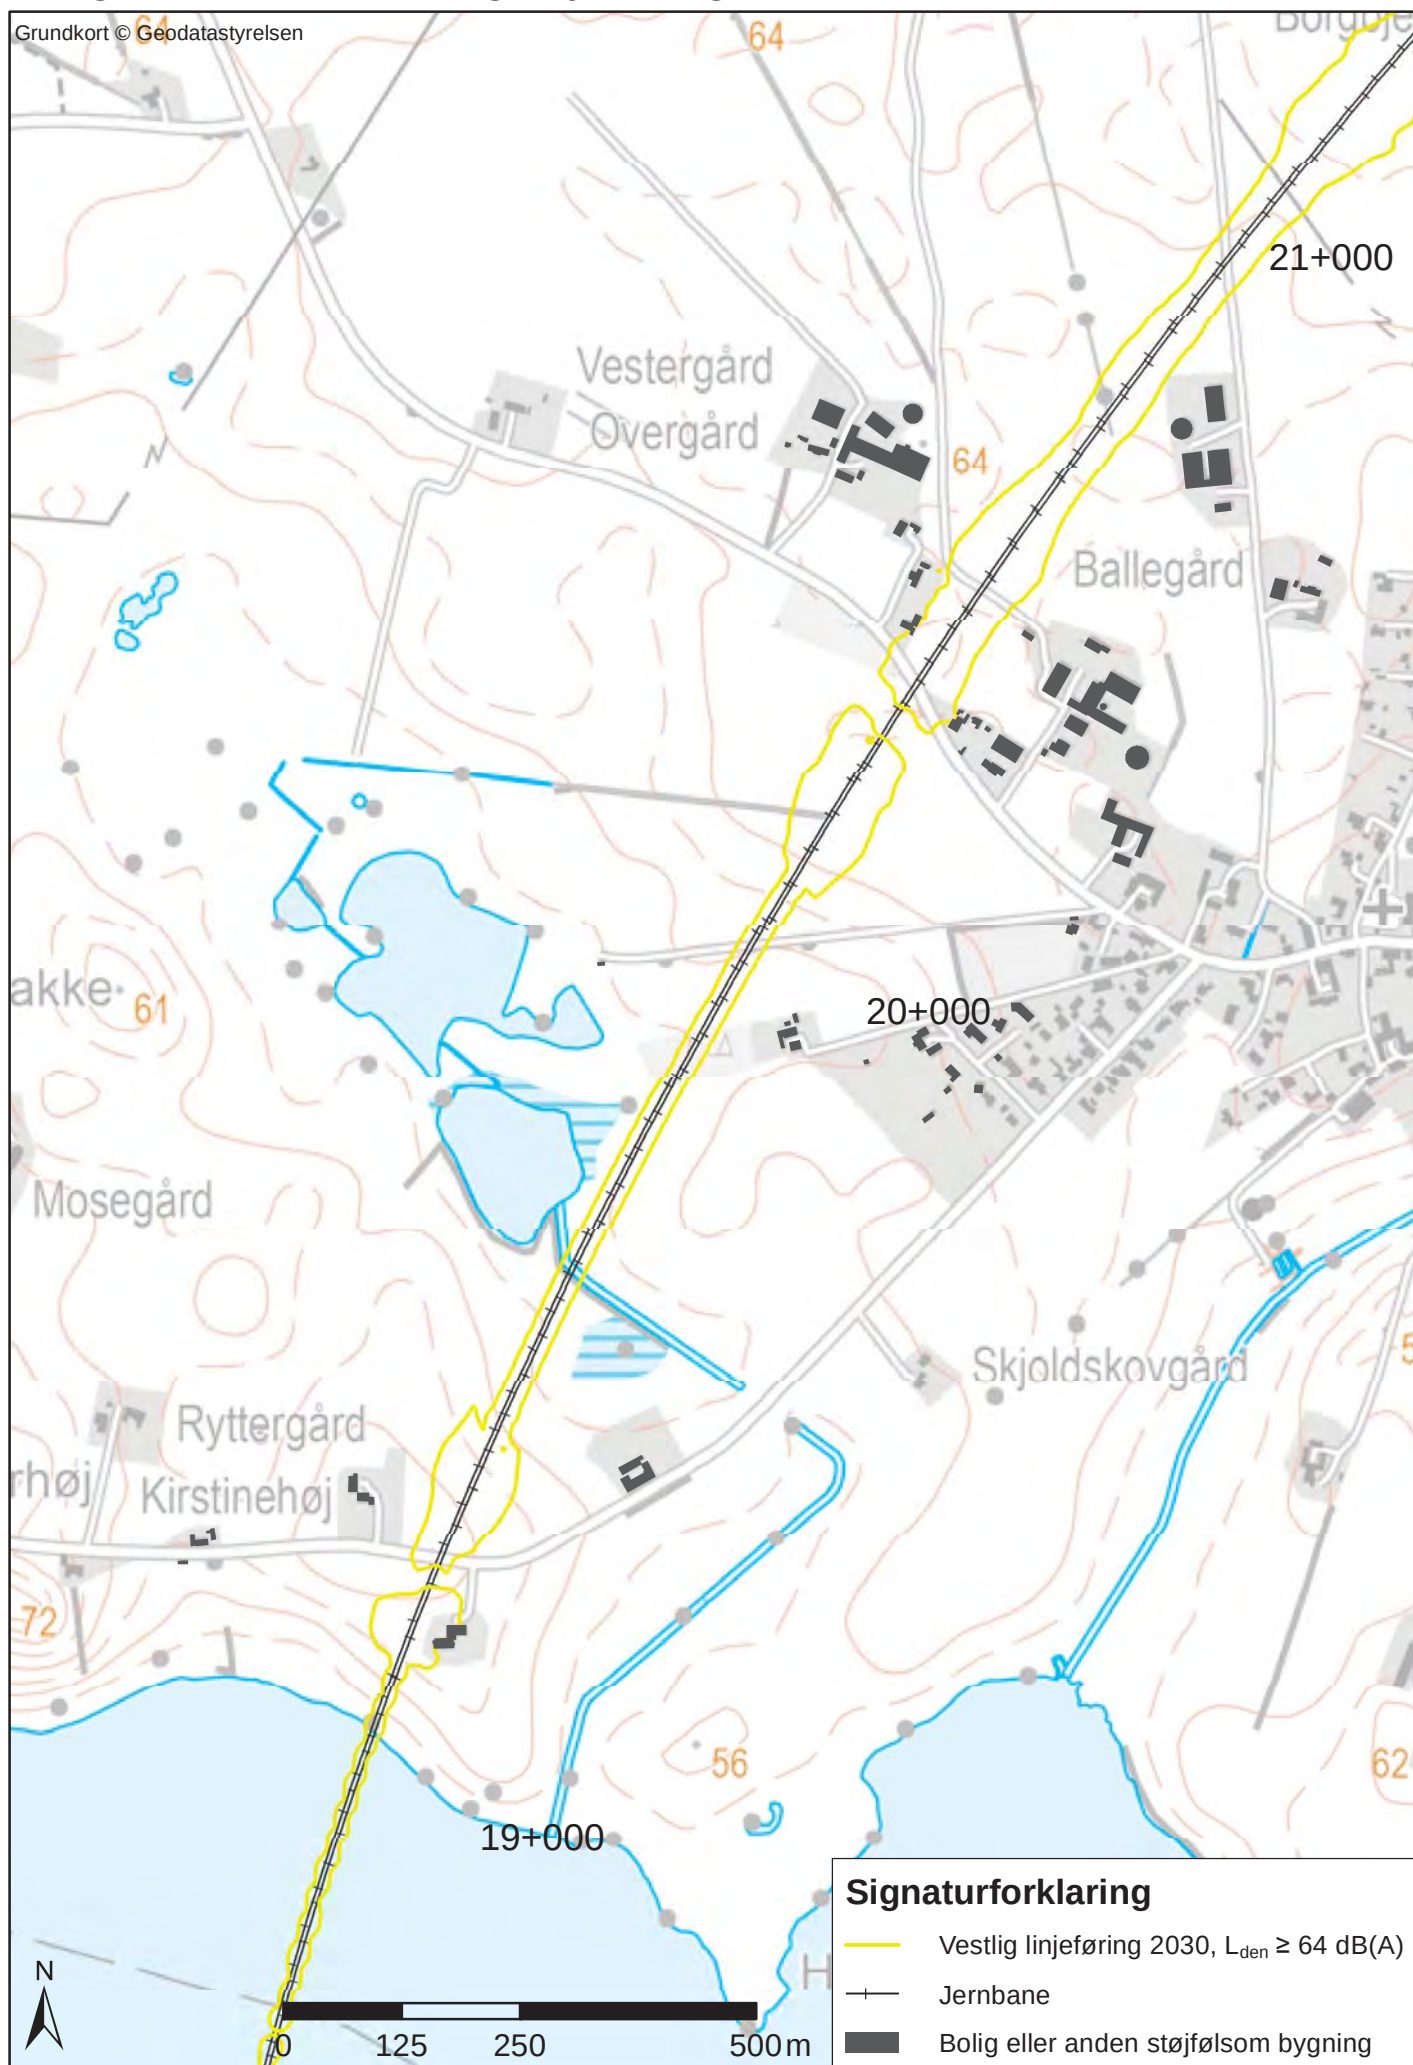


Bilag 1.3.10 L_{den} - Vestlig linjeføring st. 9+760-24+150

Grundkort © Geodatastyrelsen

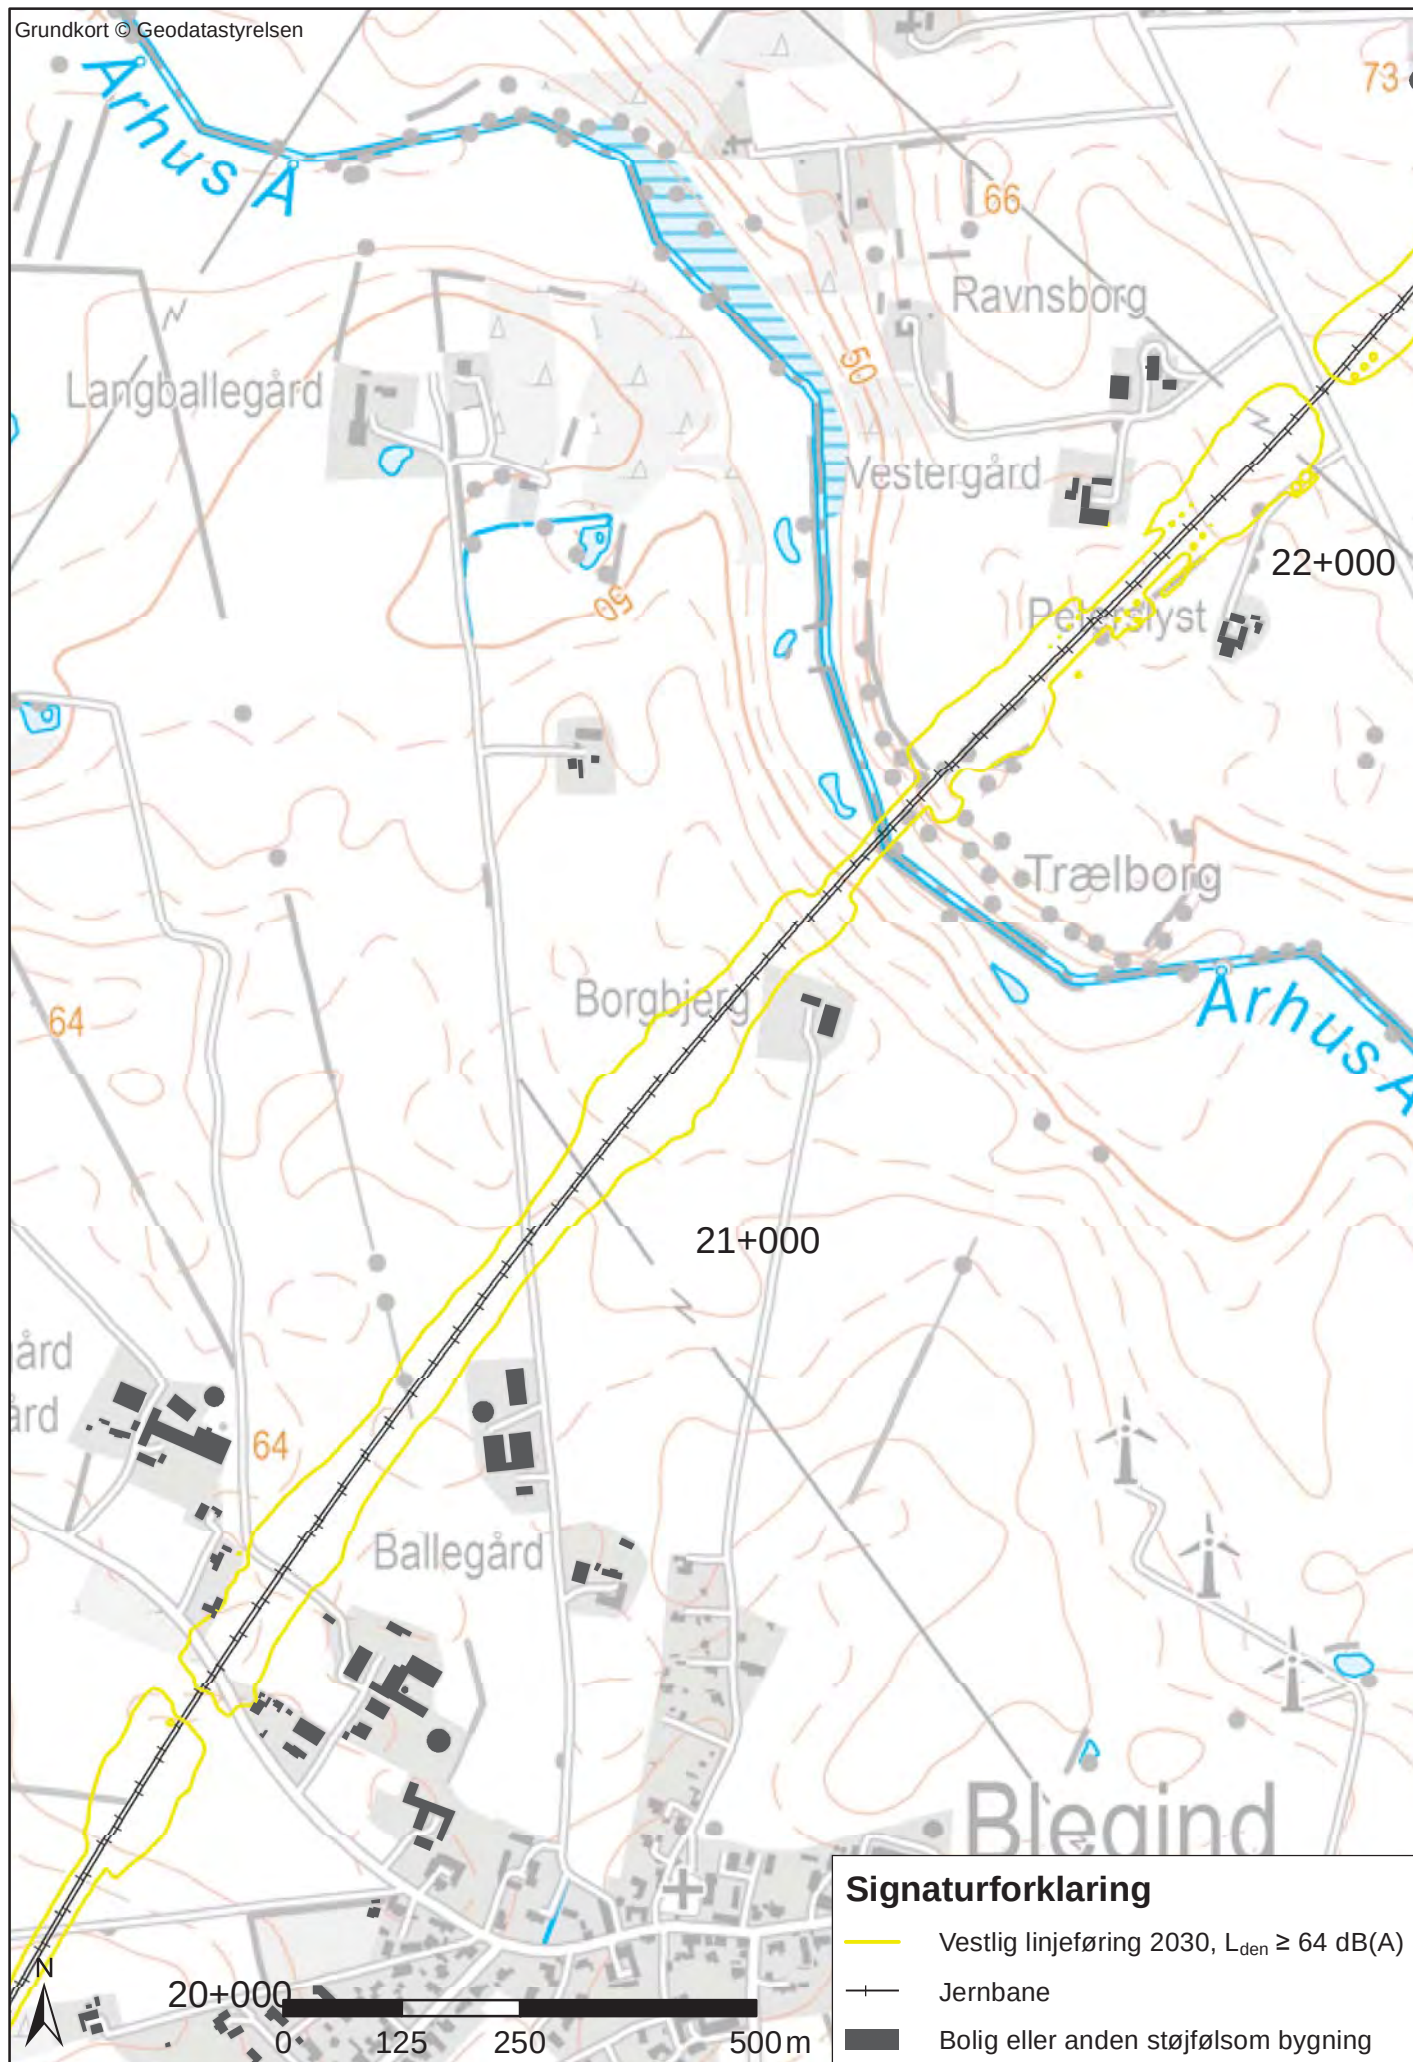


Bilag 1.3.11 L_{den} - Vestlig linjeføring st. 9+760-24+150


Grundkort © Geodatastyrelsen

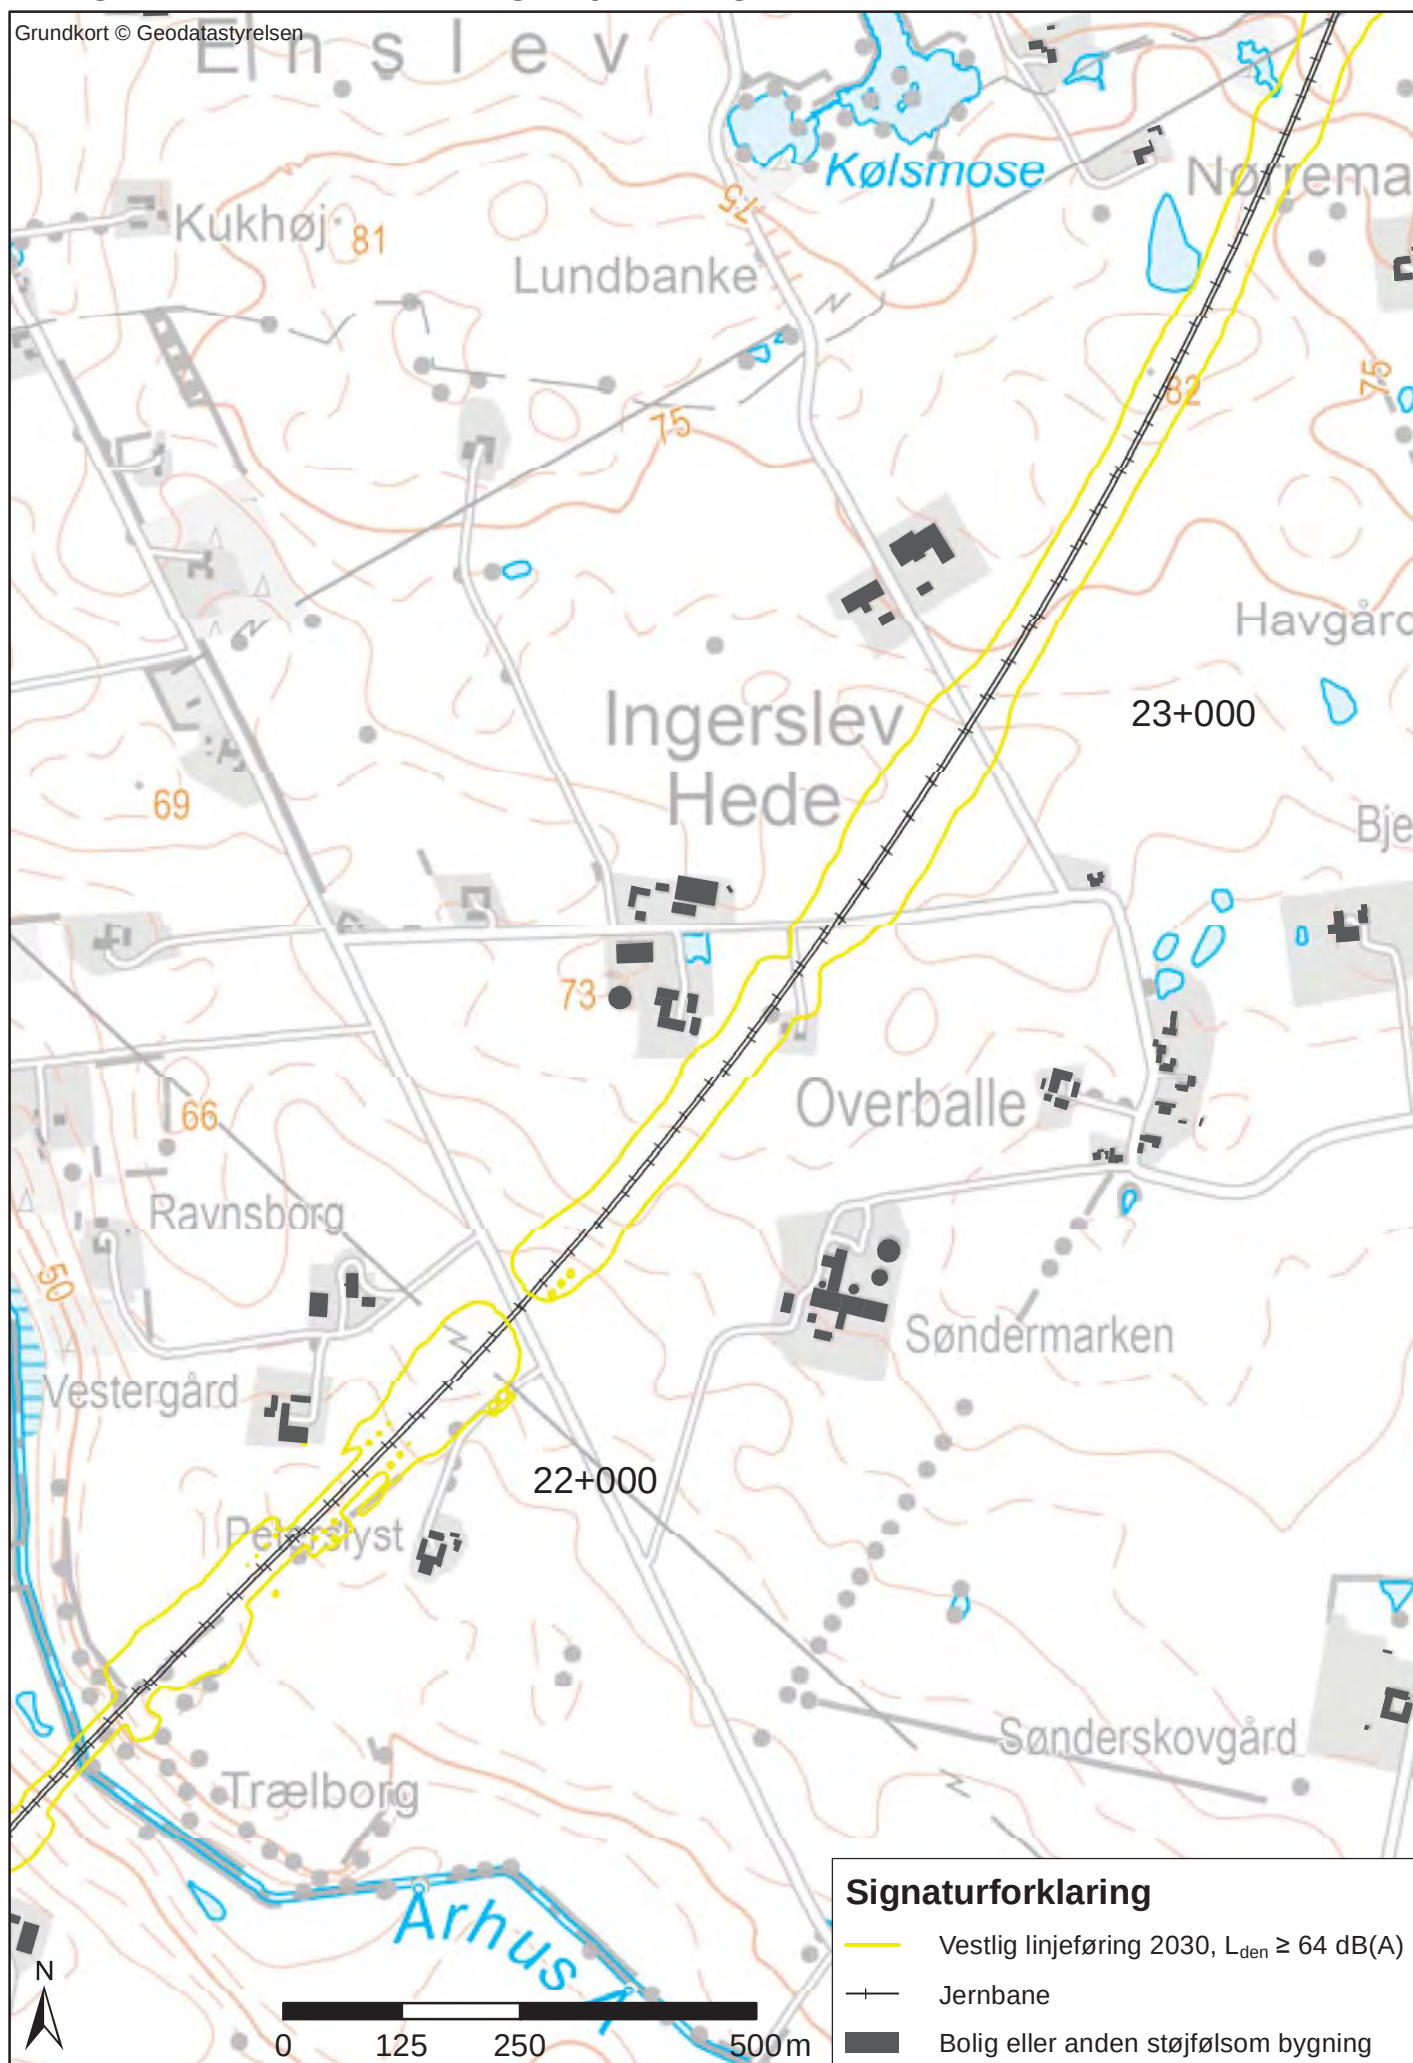


Bilag 1.3.12 L_{den} - Vestlig linjeføring st. 9+760-24+150

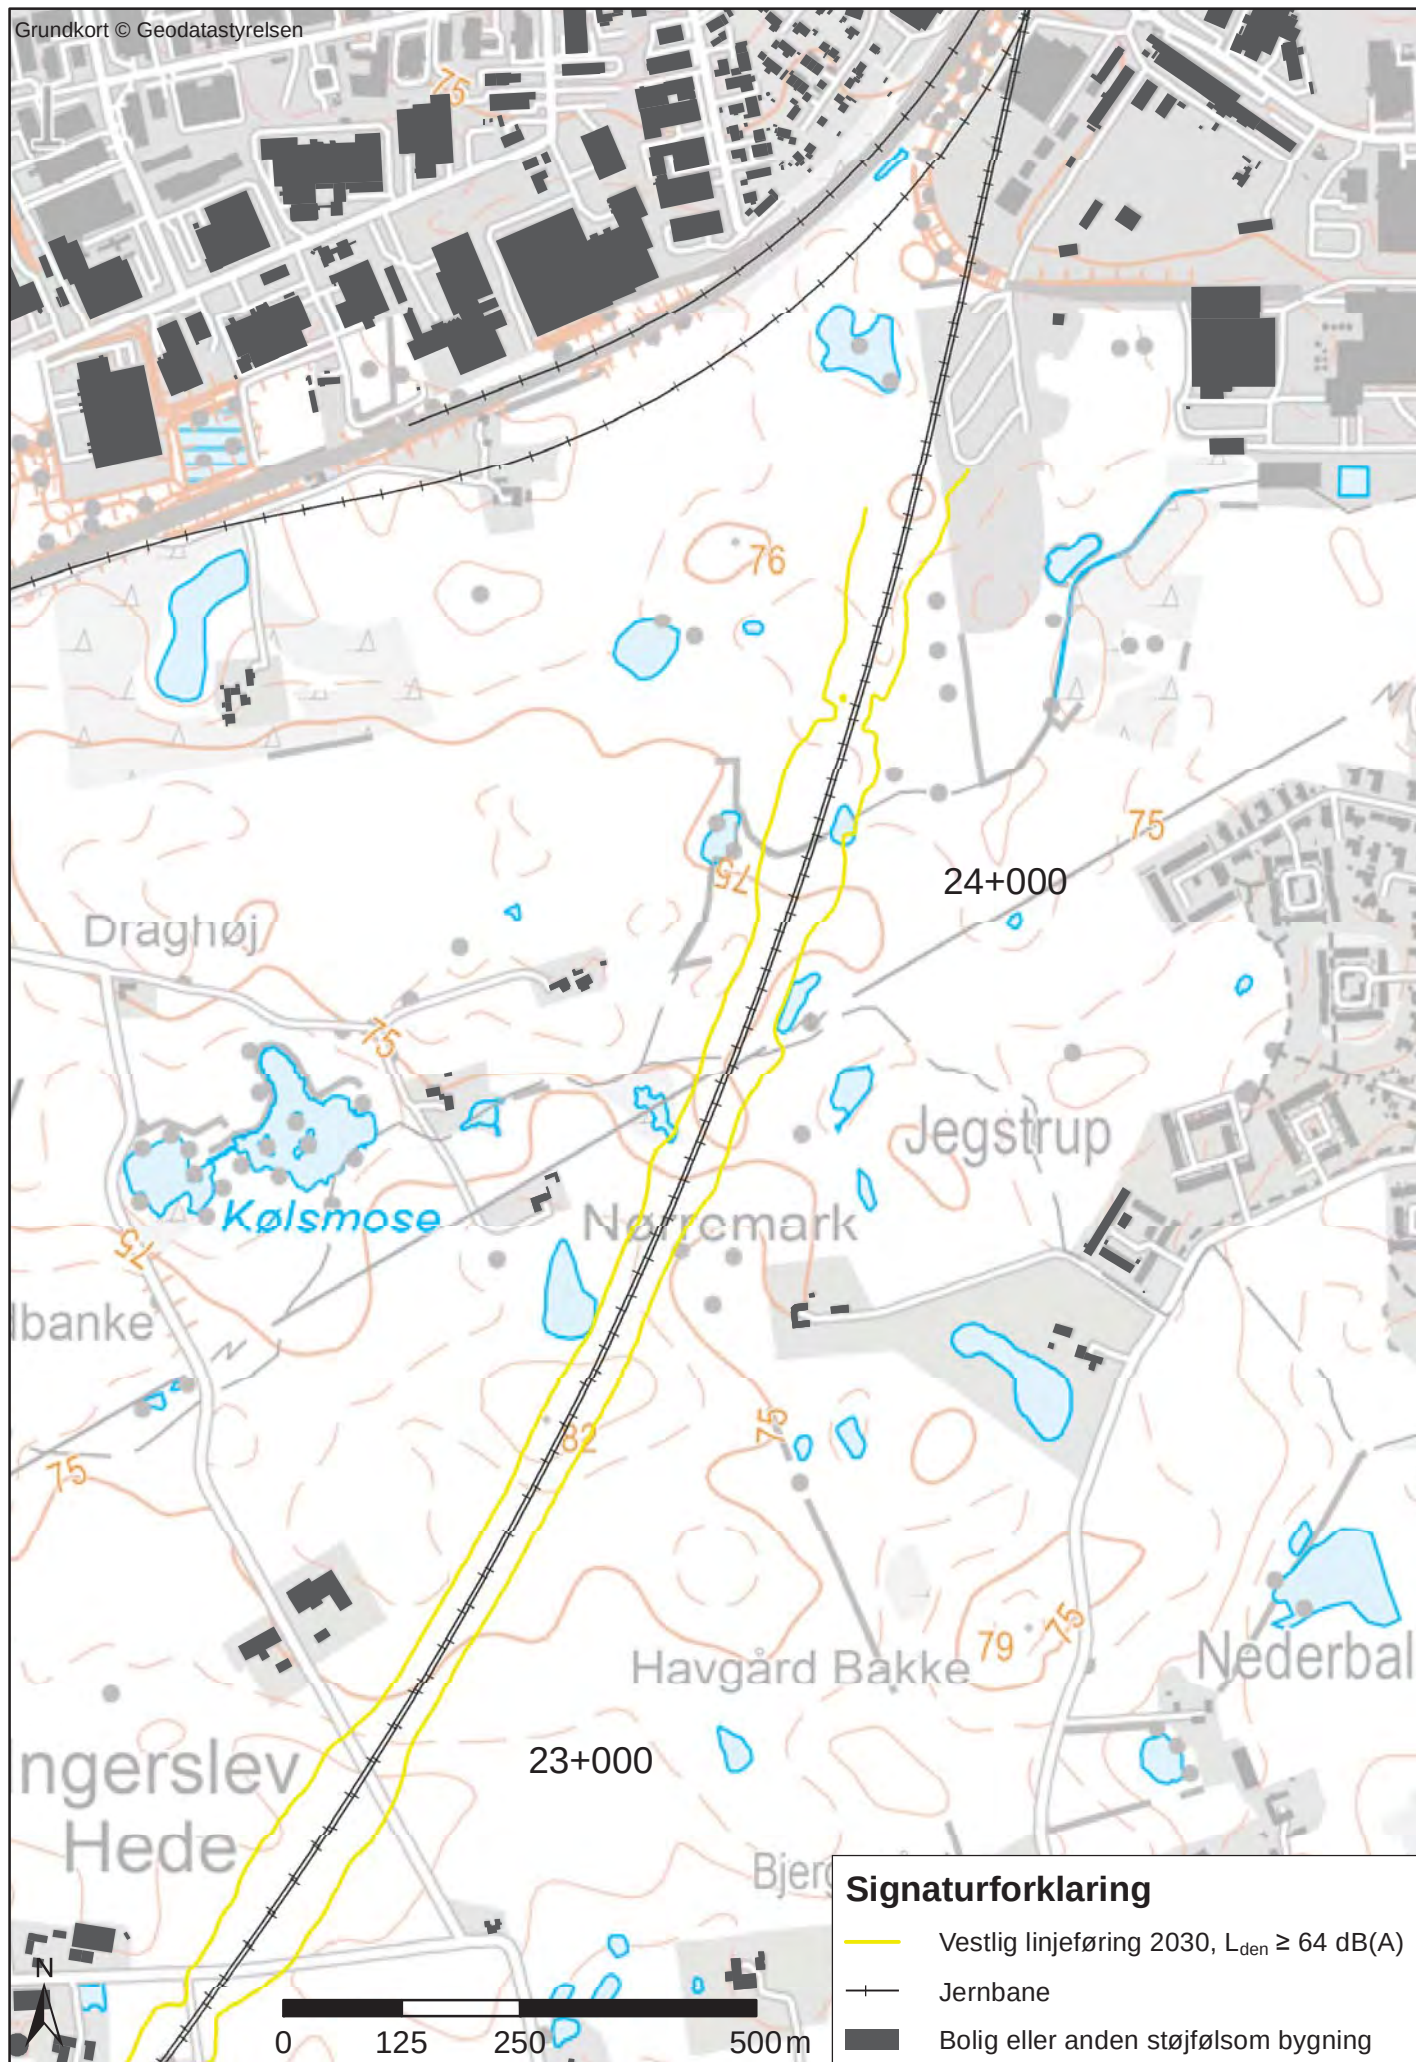


Bilag 1.4.1 L_{den} - Central linjeføring st. 9+760-24+150

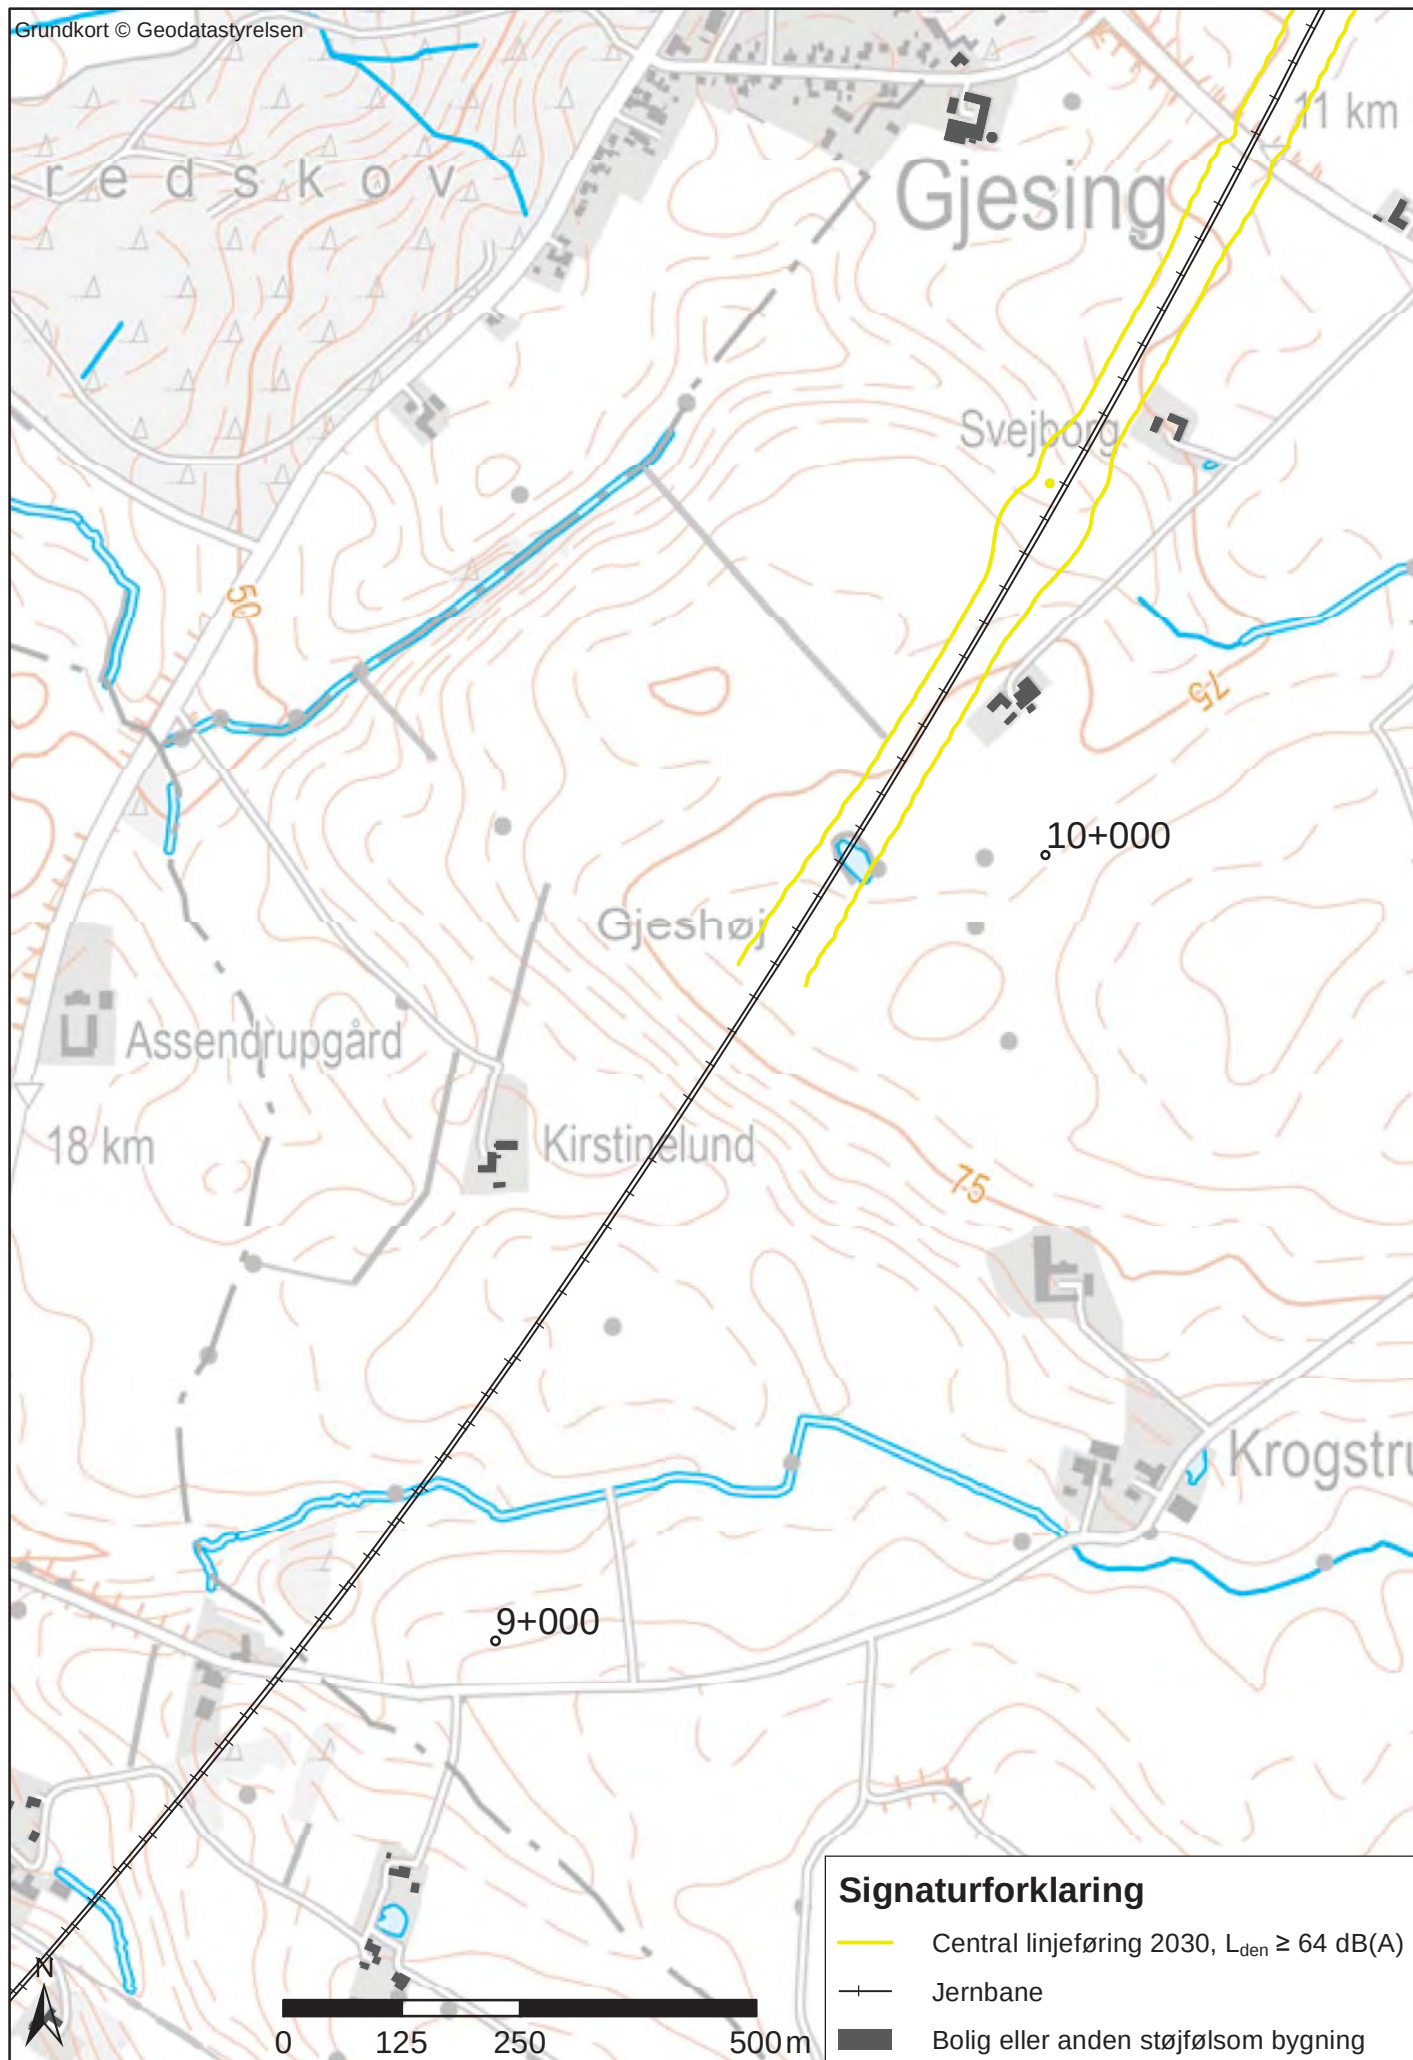

Bilag 1.4.2 L_{den} - Central linjeføring st. 9+760-24+150

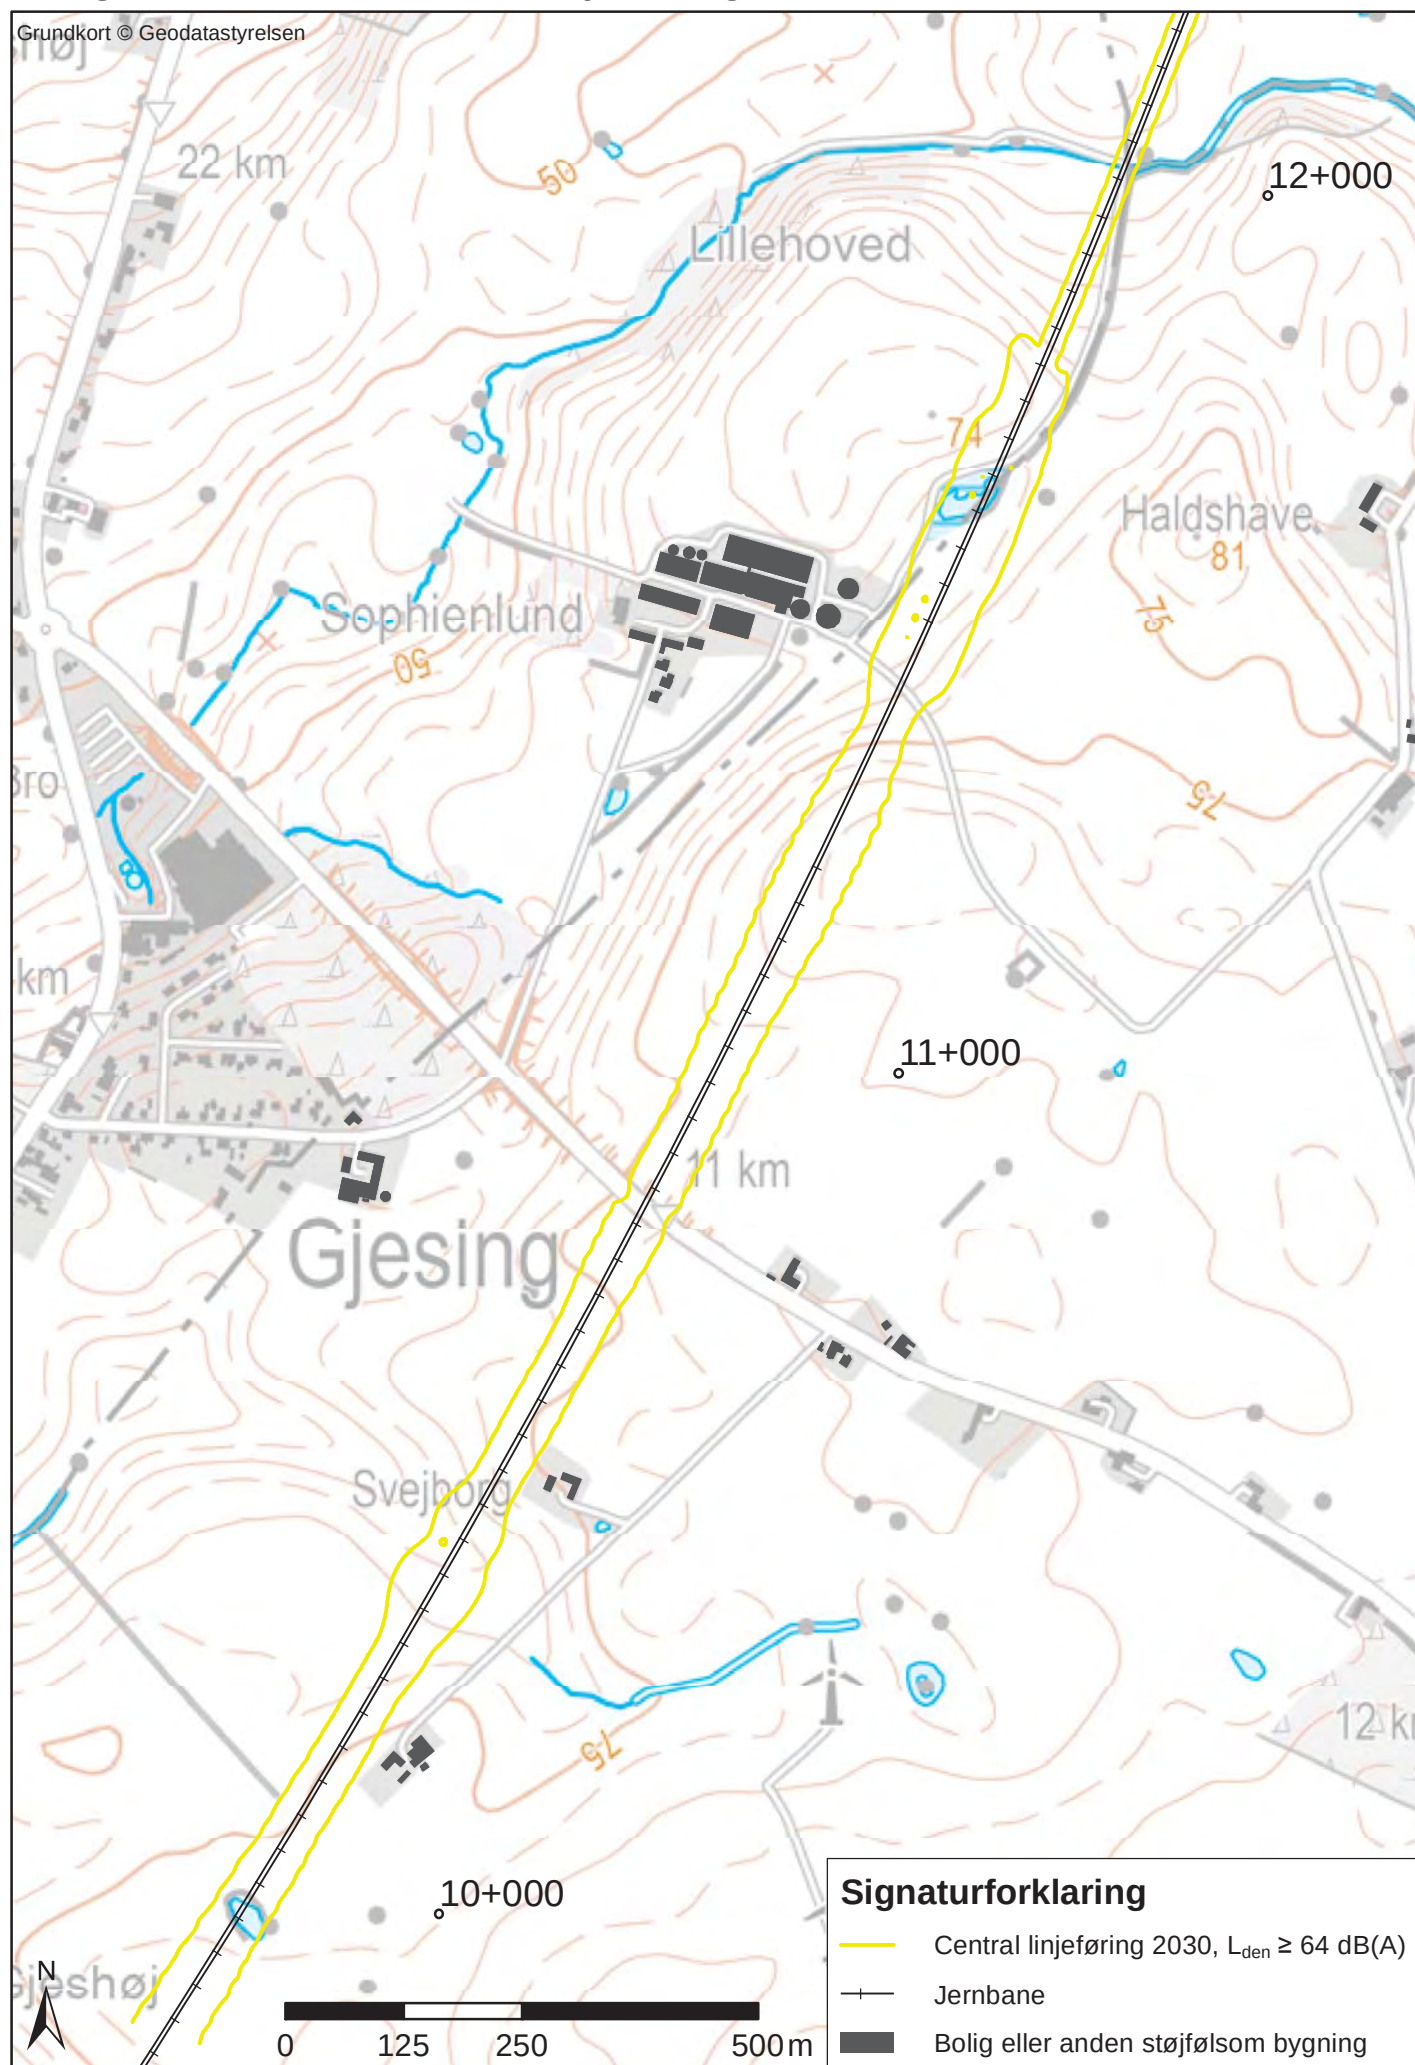


Bilag 1.4.3 L_{den} - Central linjeføring st. 9+760-24+150

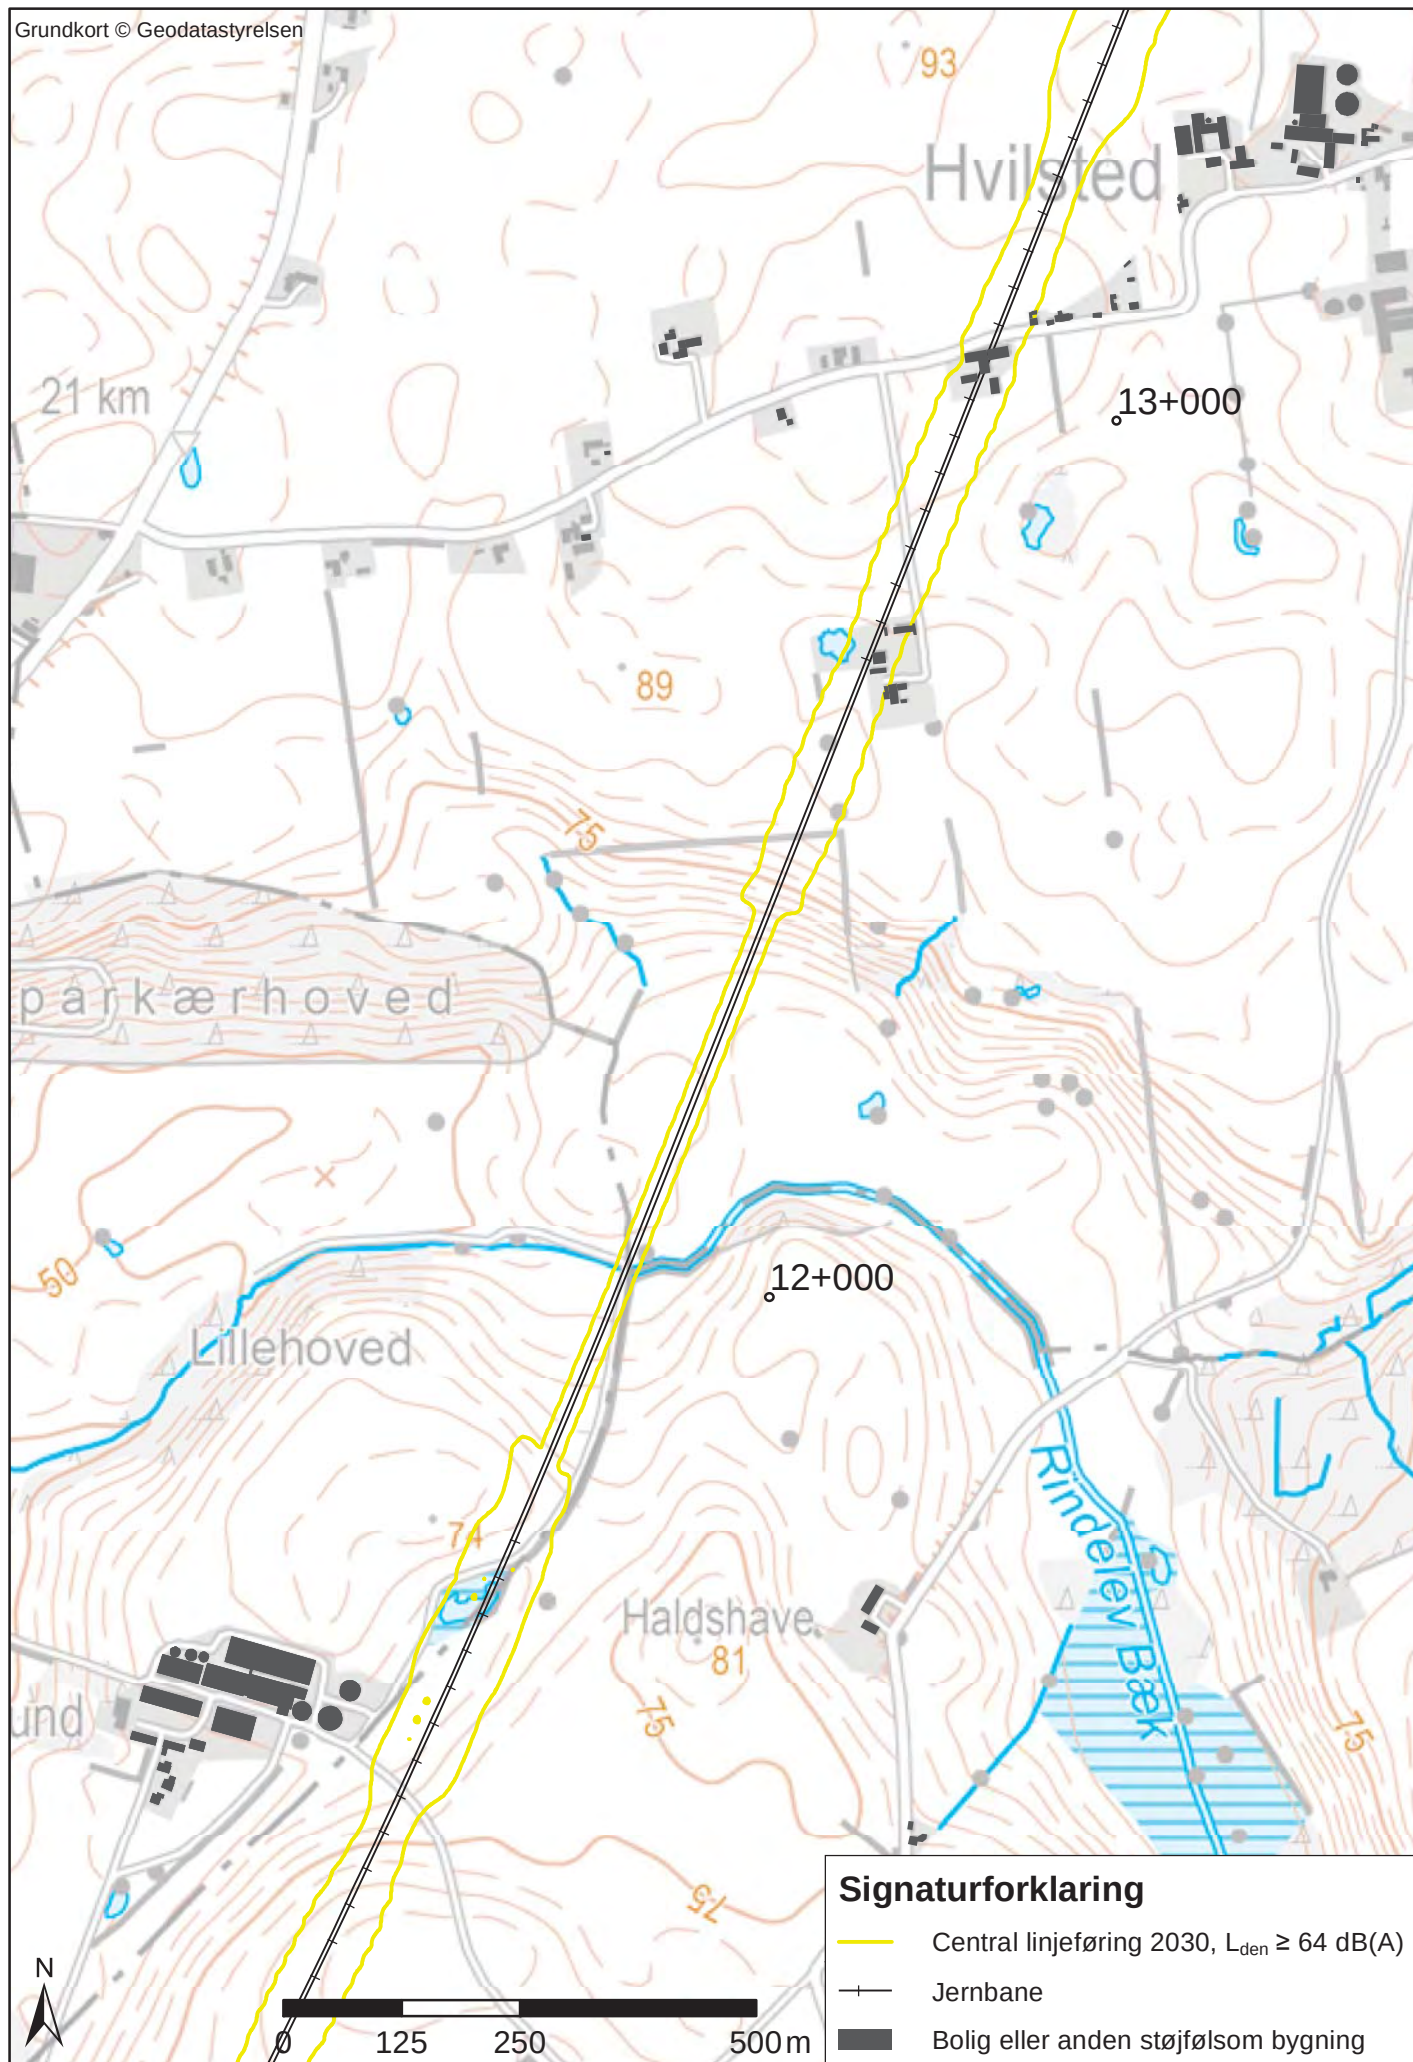


Bilag 1.4.4 L_{den} - Central linjeføring st. 9+760-24+150


Grundkort © Geodatastyrelsen

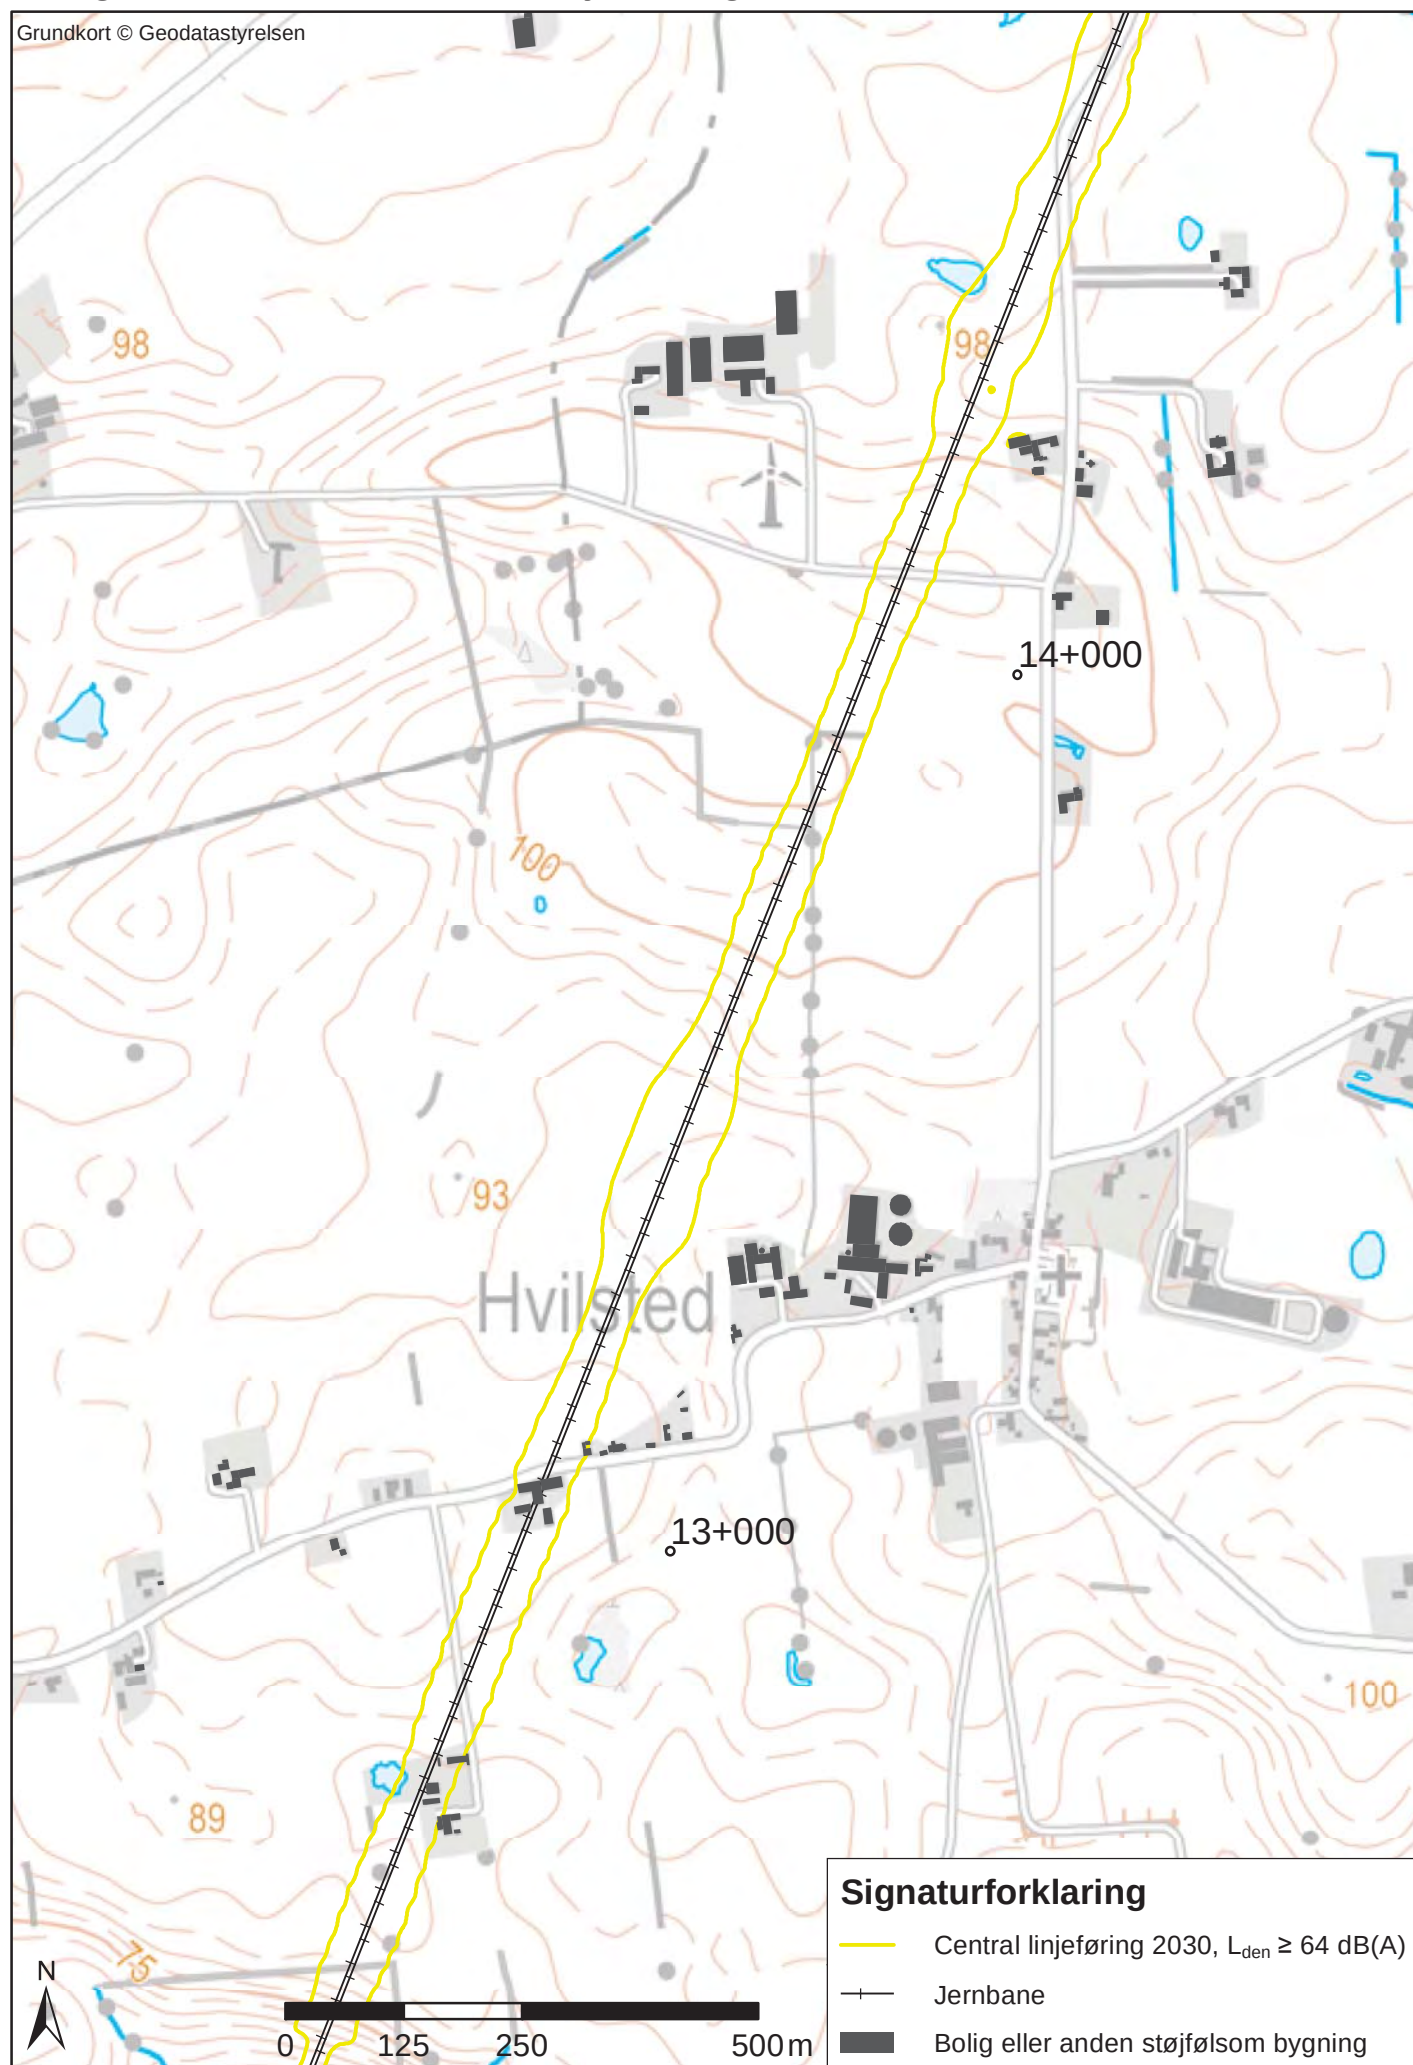


Bilag 1.4.5 L_{den} - Central linjeføring st. 9+760-24+150

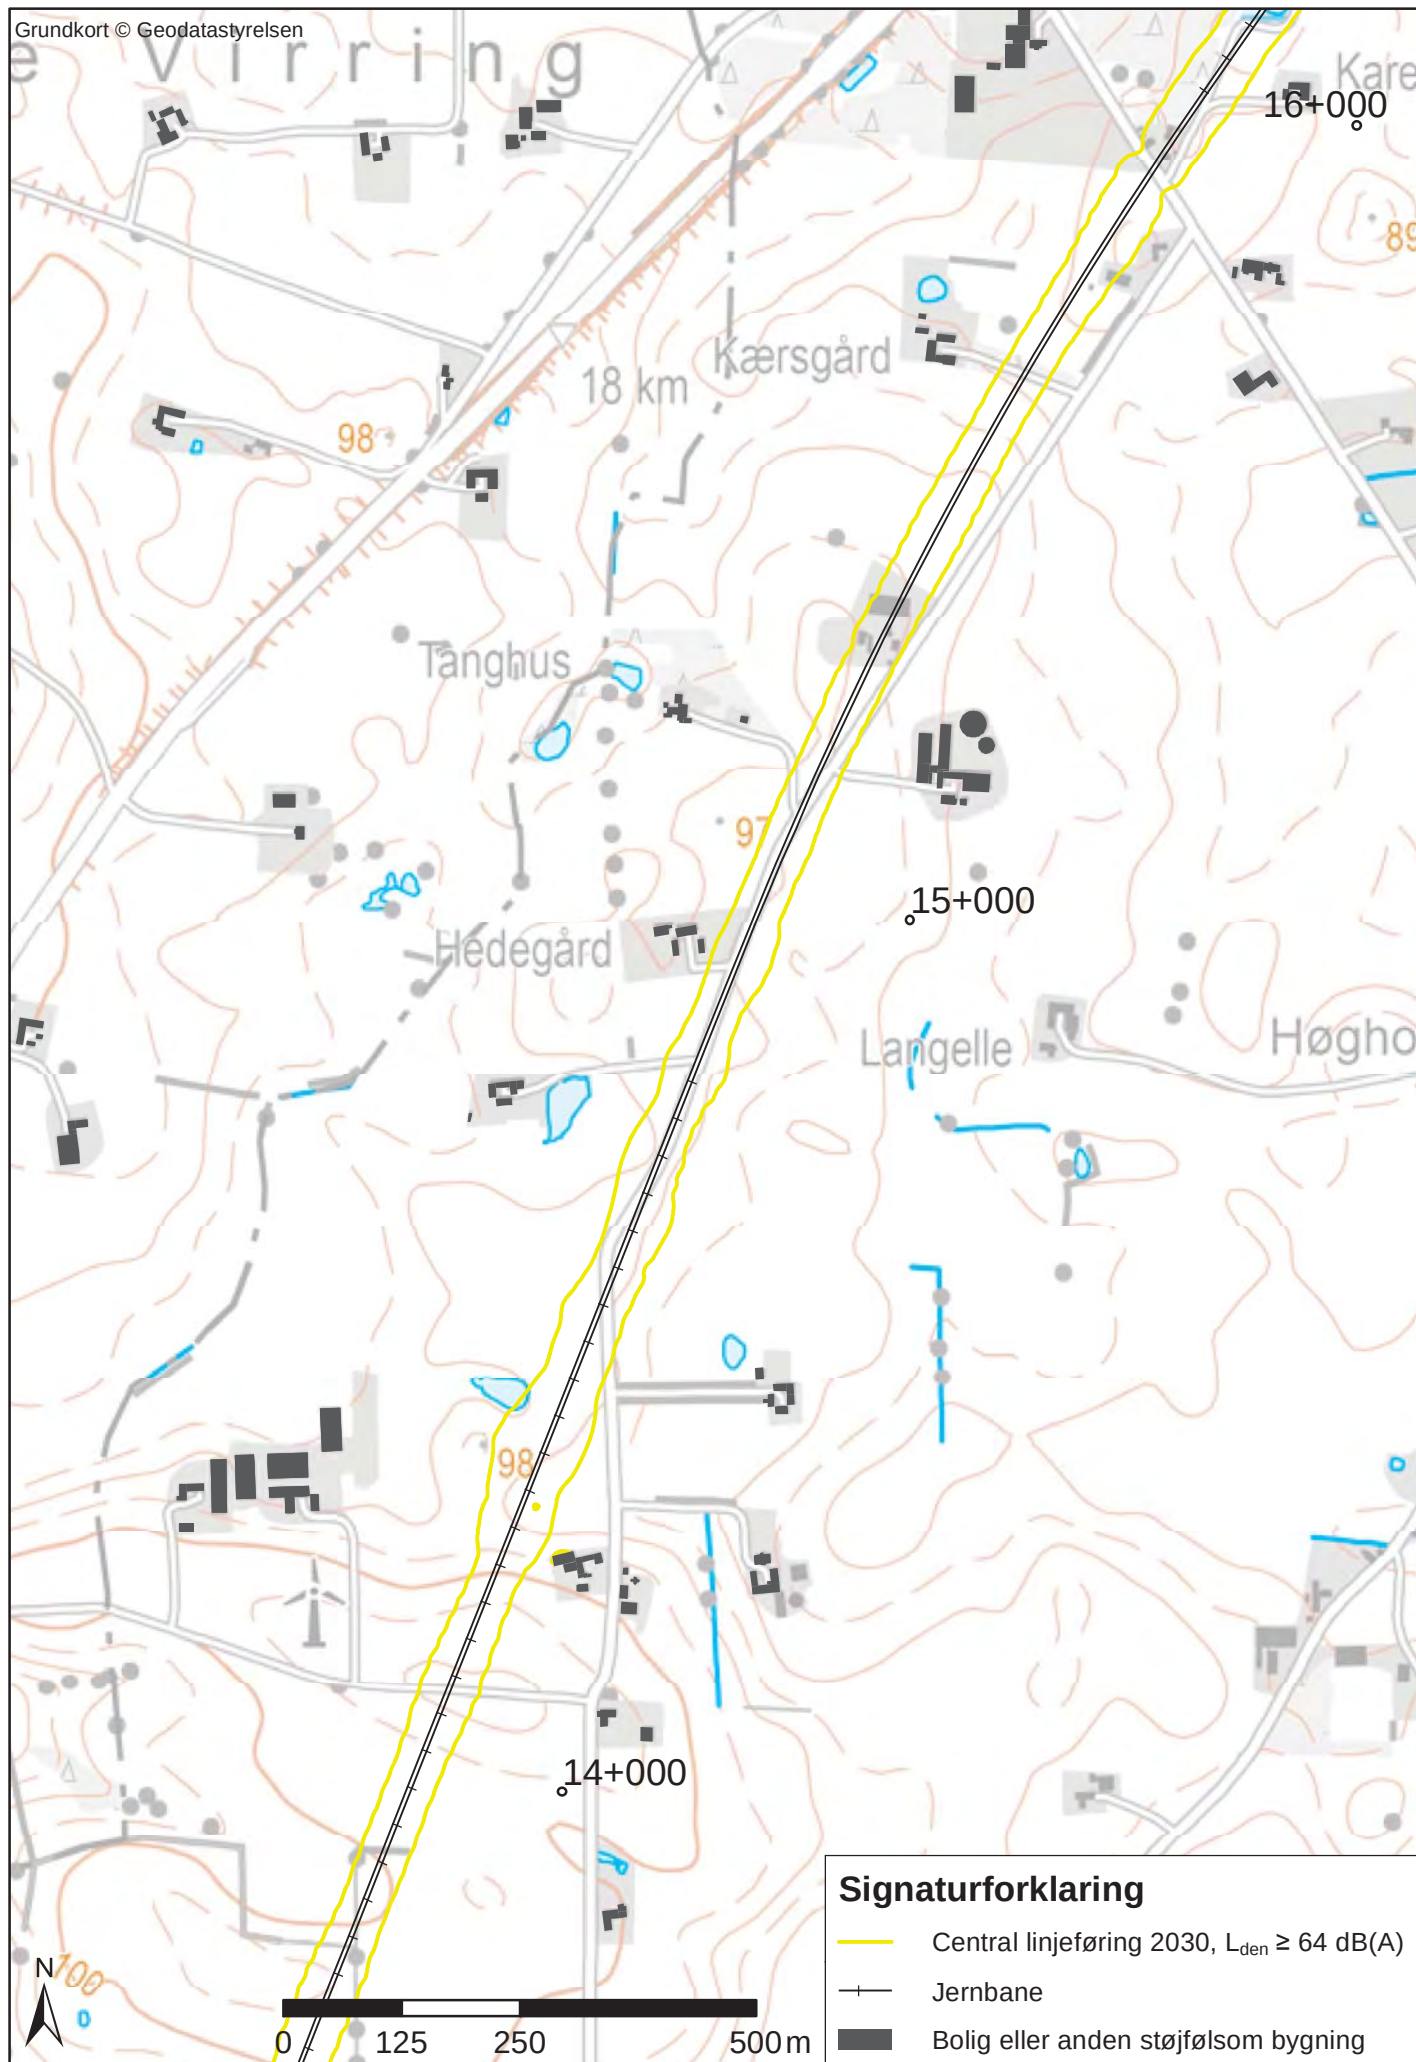

Bilag 1.4.6 L_{den} - Central linjeføring st. 9+760-24+150

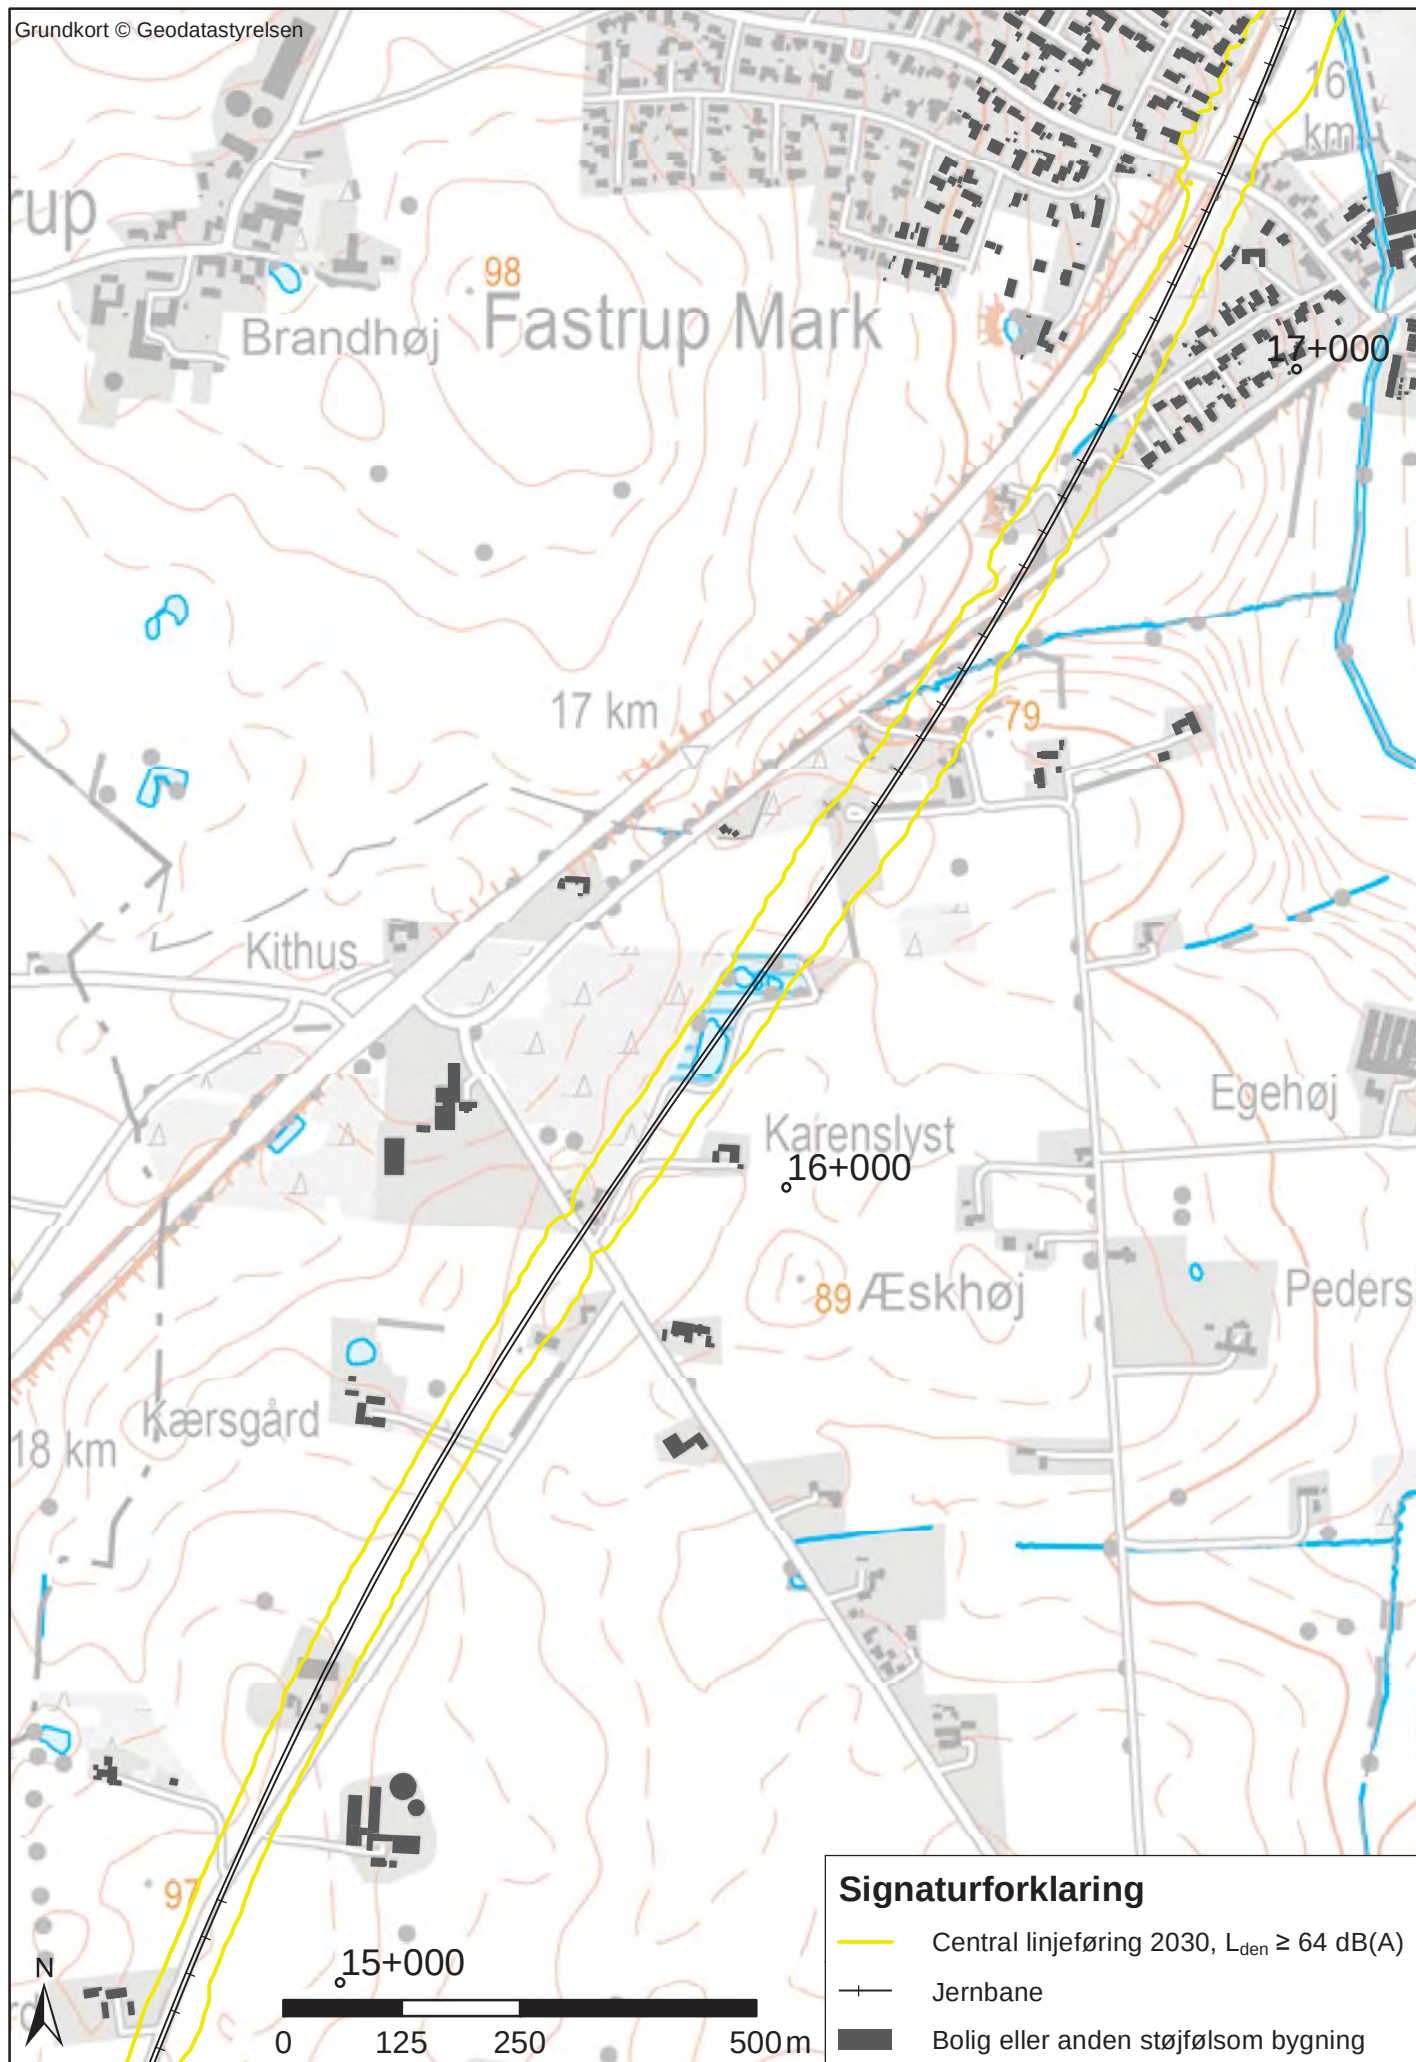


Bilag 1.4.7 L_{den} - Central linjeføring st. 9+760-24+150

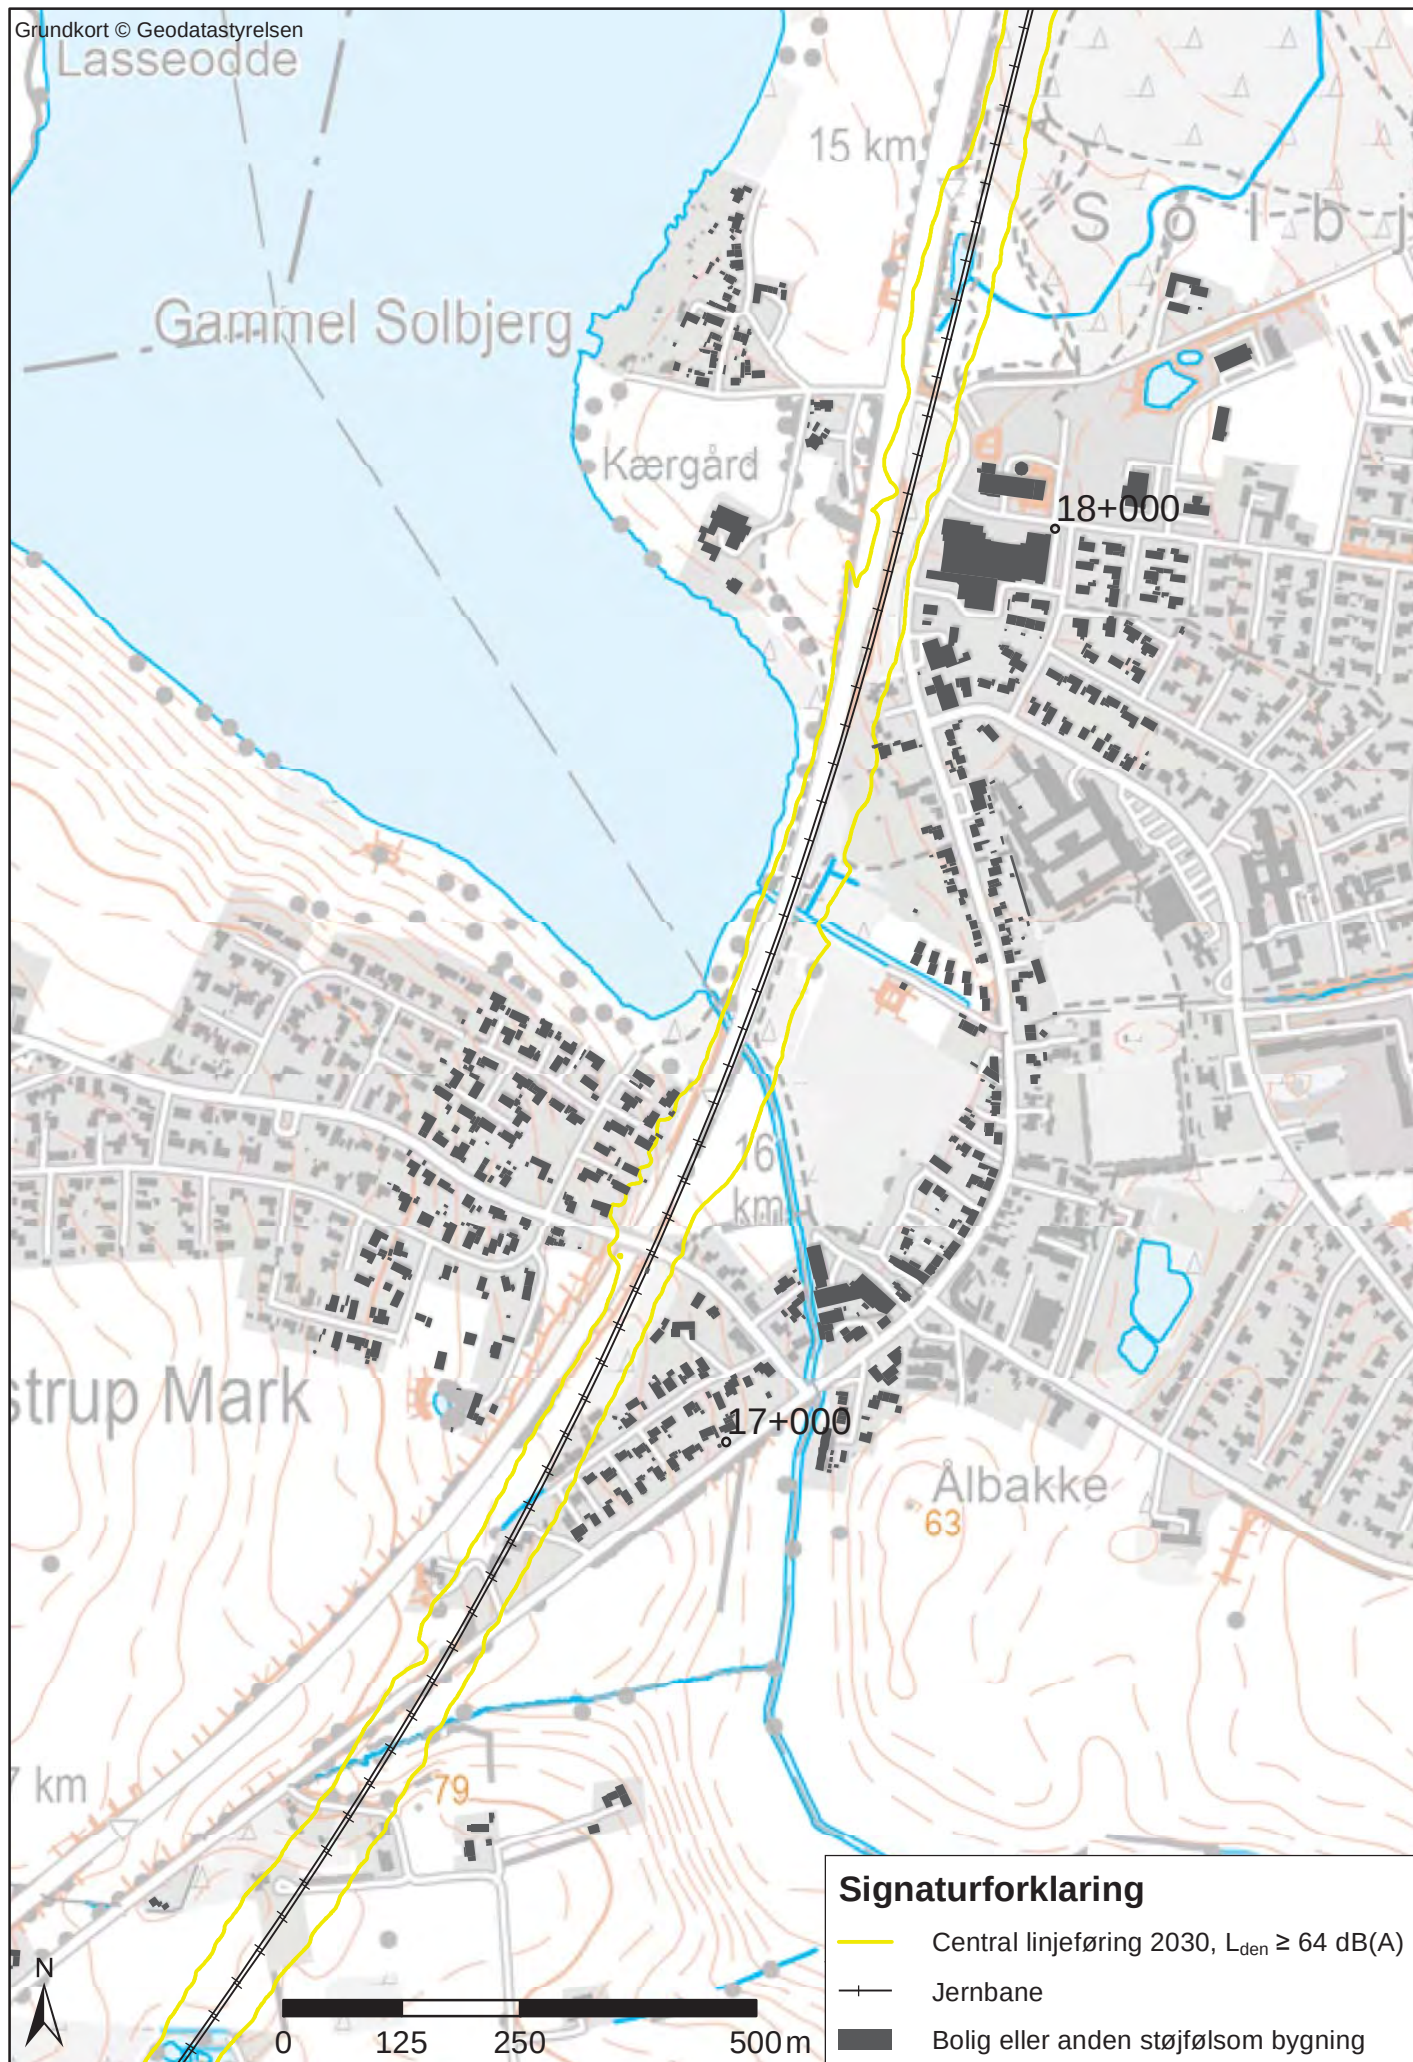

Bilag 1.4.8 L_{den} - Central linjeføring st. 9+760-24+150

Grundkort © Geodatastyrelsen

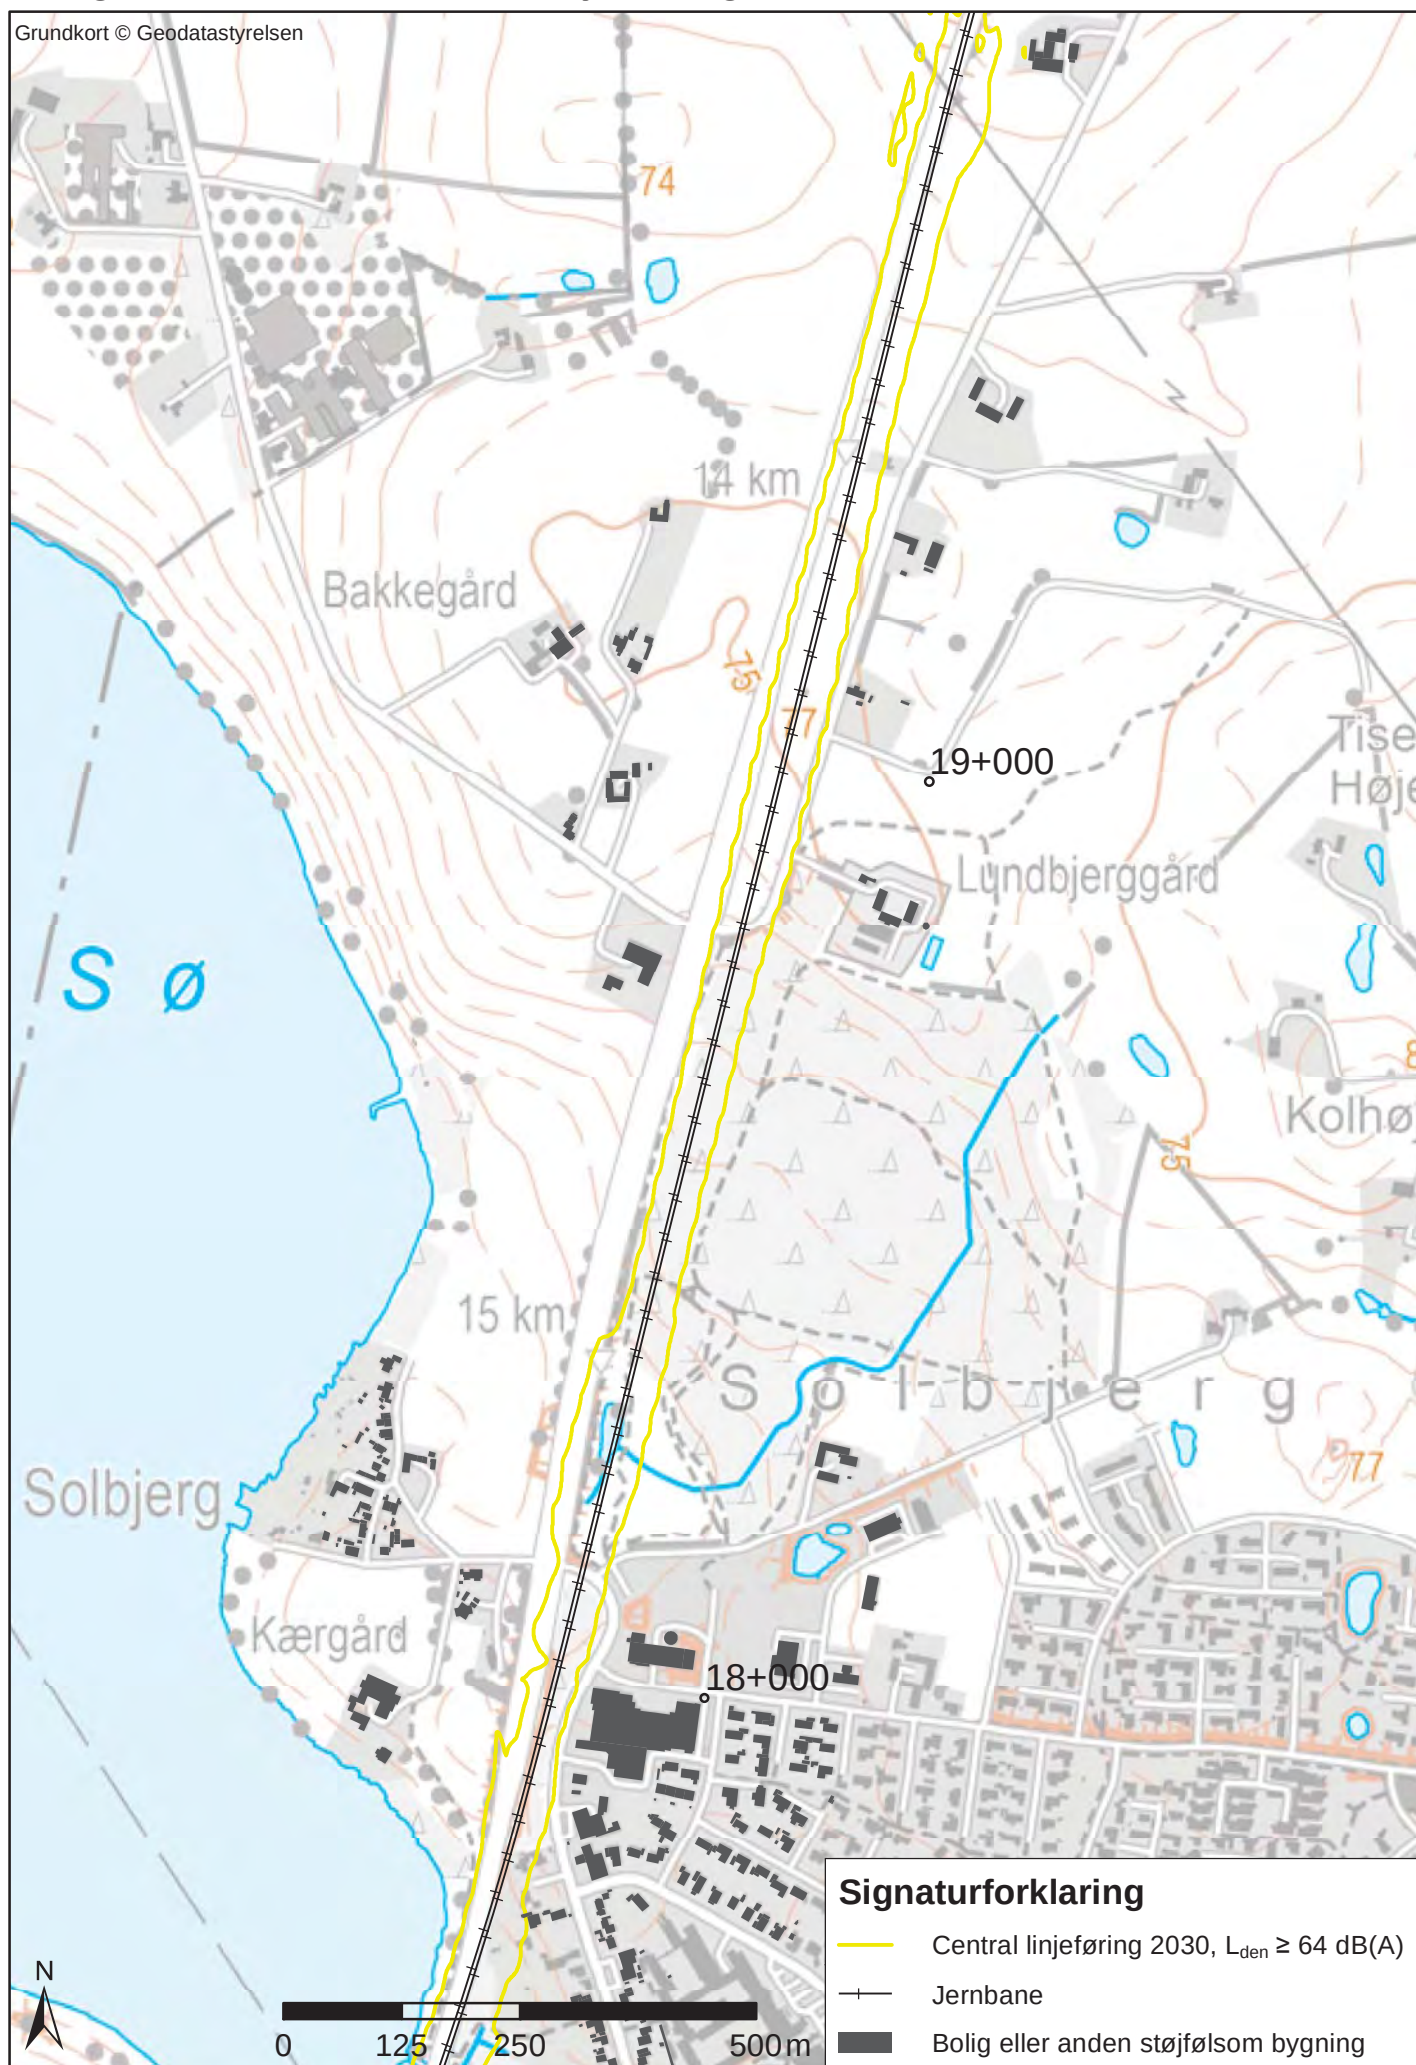


Bilag 1.4.9 L_{den} - Central linjeføring st. 9+760-24+150

Grundkort © Geodatastyrelsen




Bilag 1.4.10 L_{den} - Central linjeføring st. 9+760-24+150


Grundkort © Geodatastyrelsen

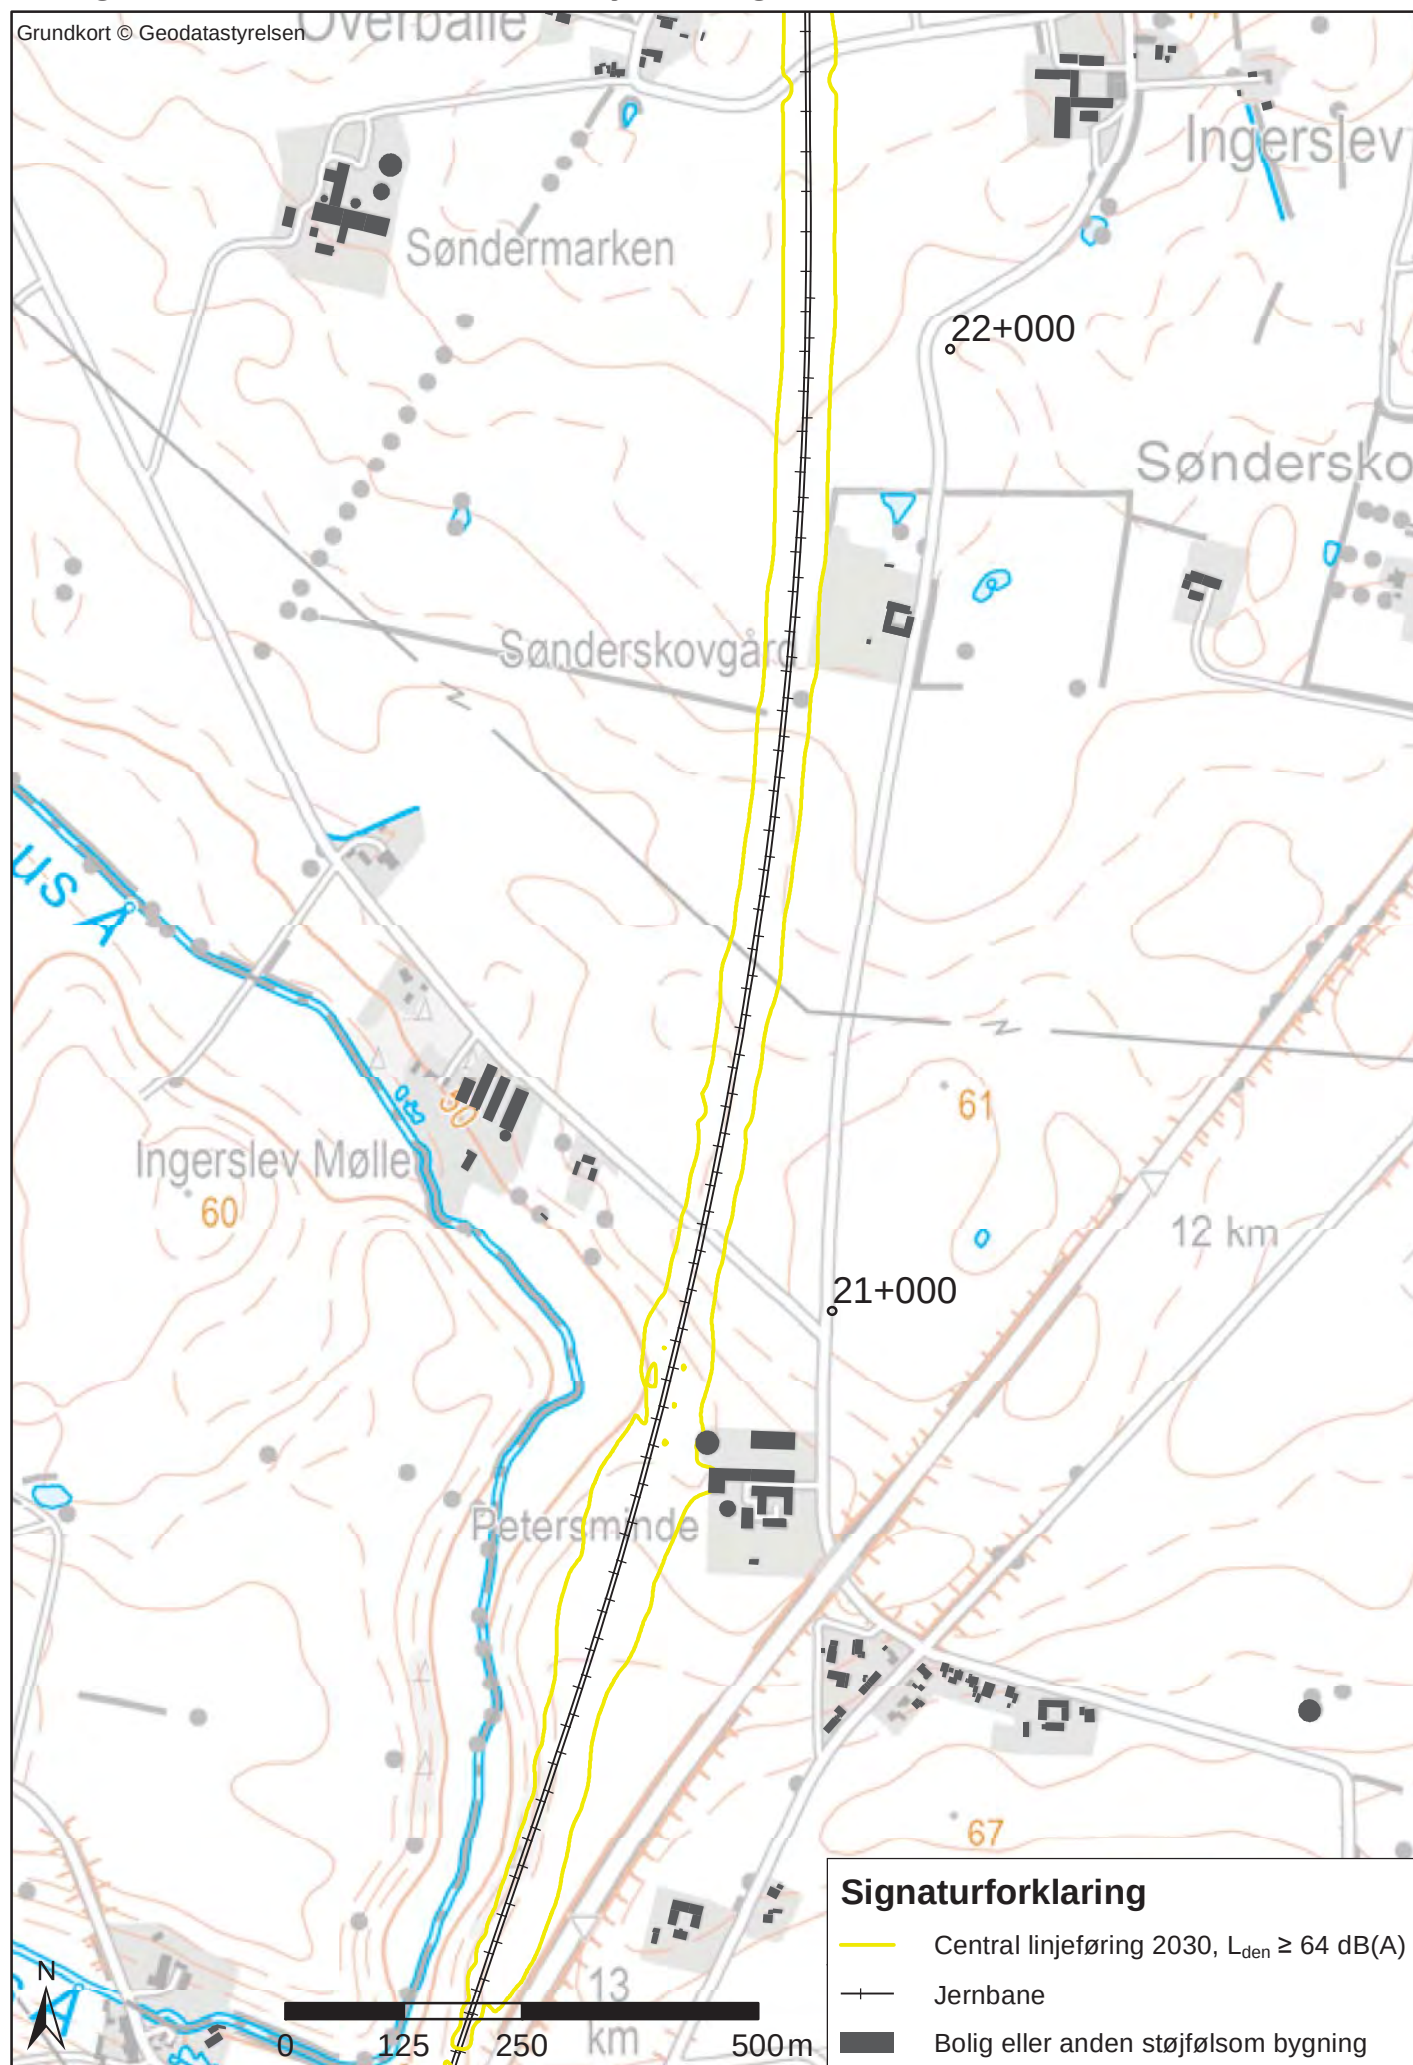


Bilag 1.4.11 L_{den} - Central linjeføring st. 9+760-24+150

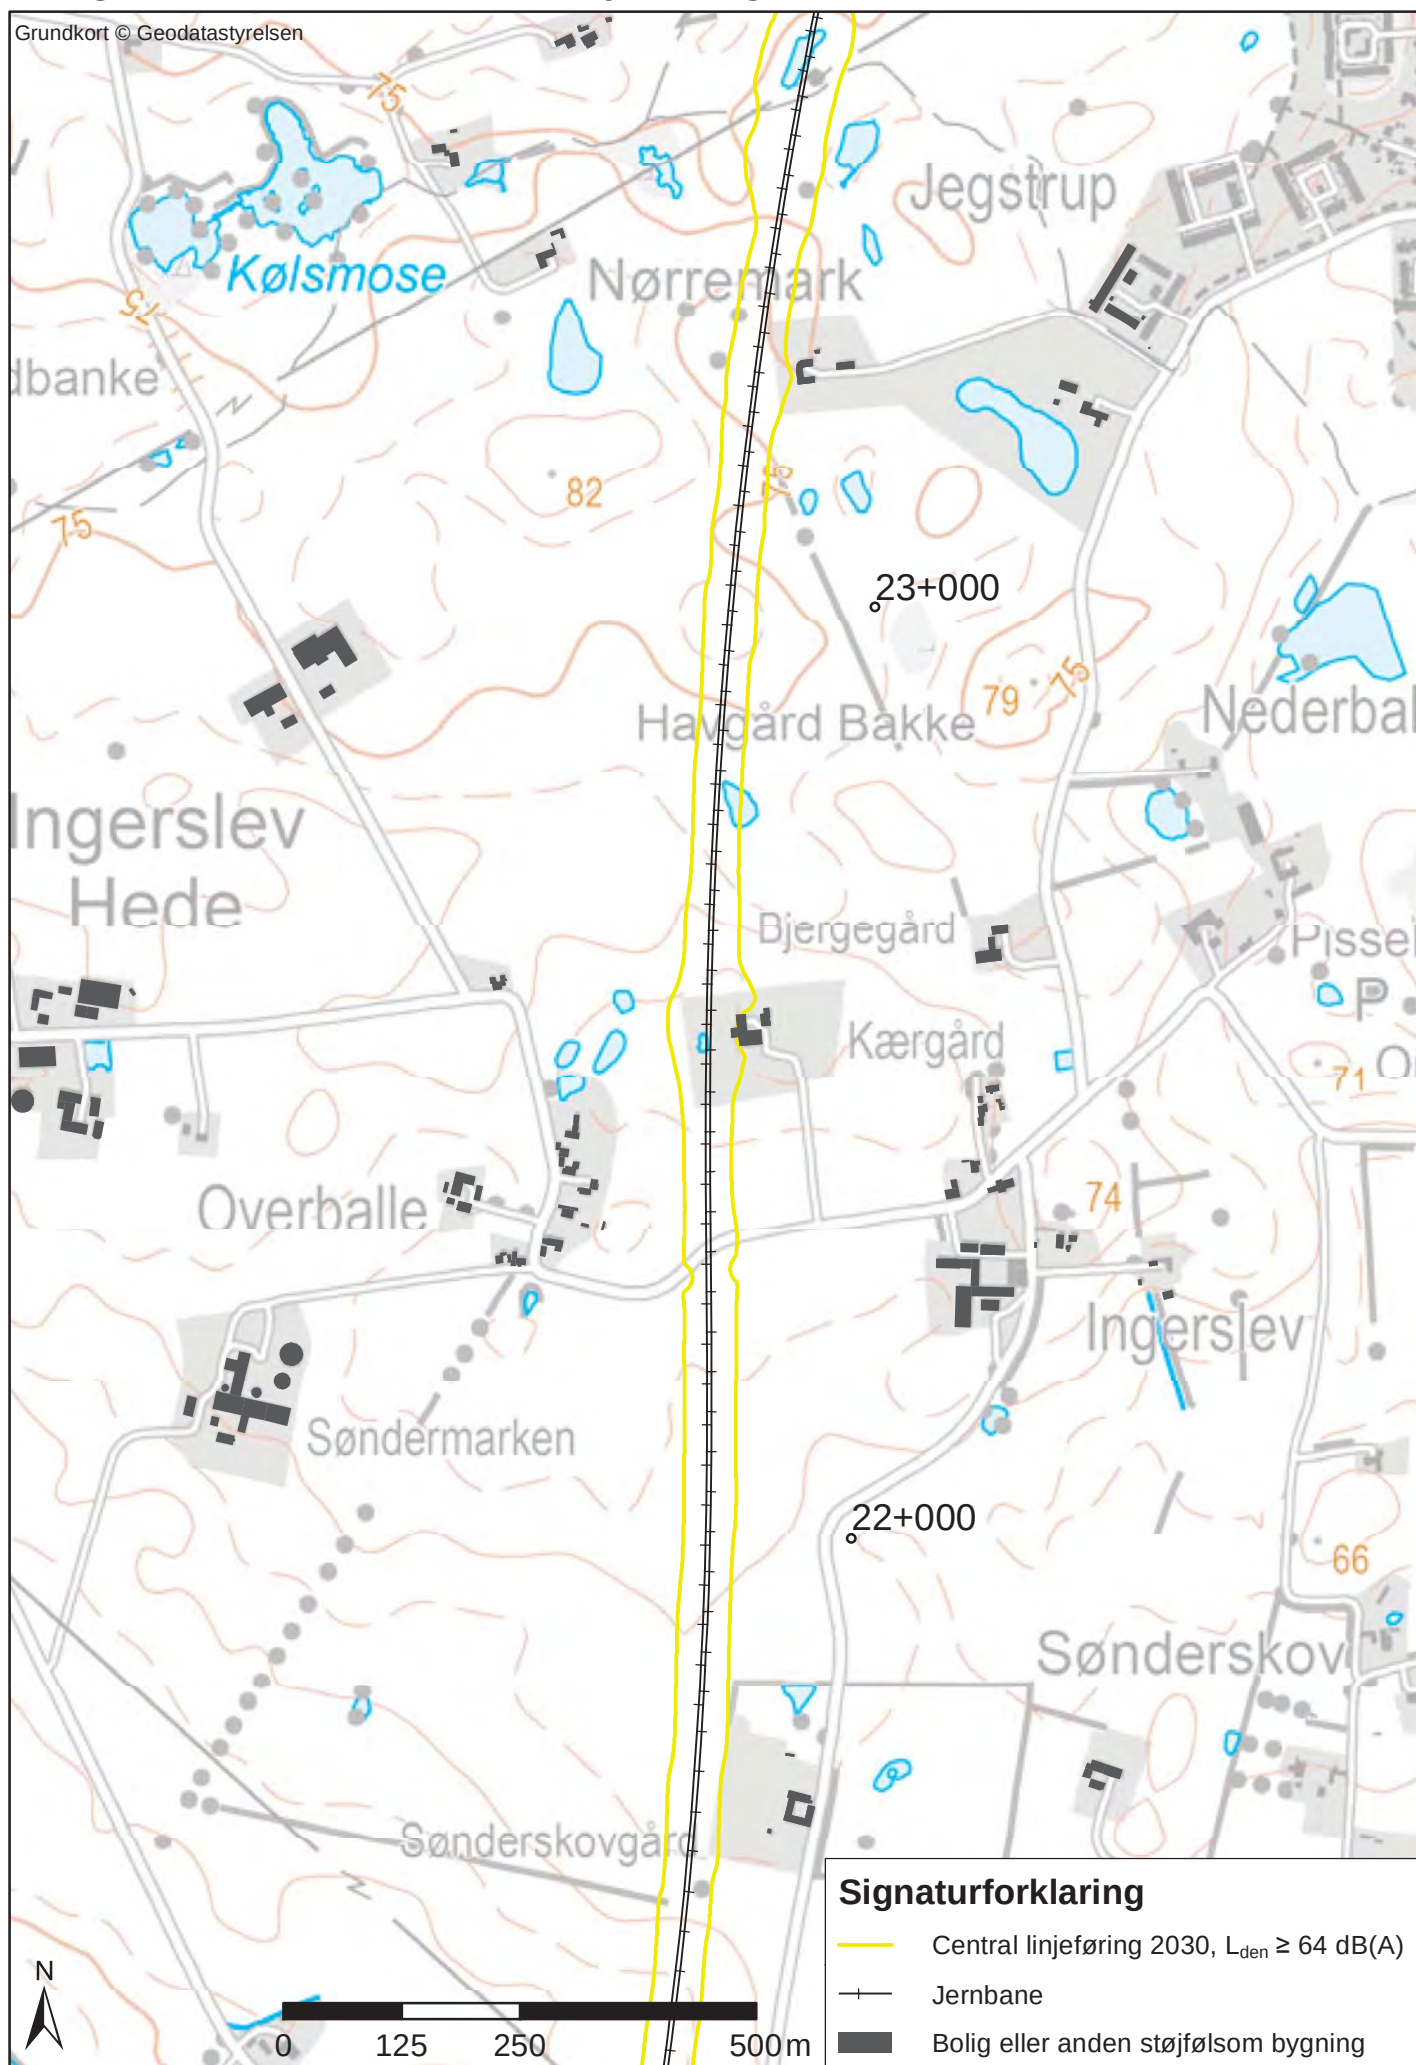


Bilag 1.4.12 L_{den} - Central linjeføring st. 9+760-24+150

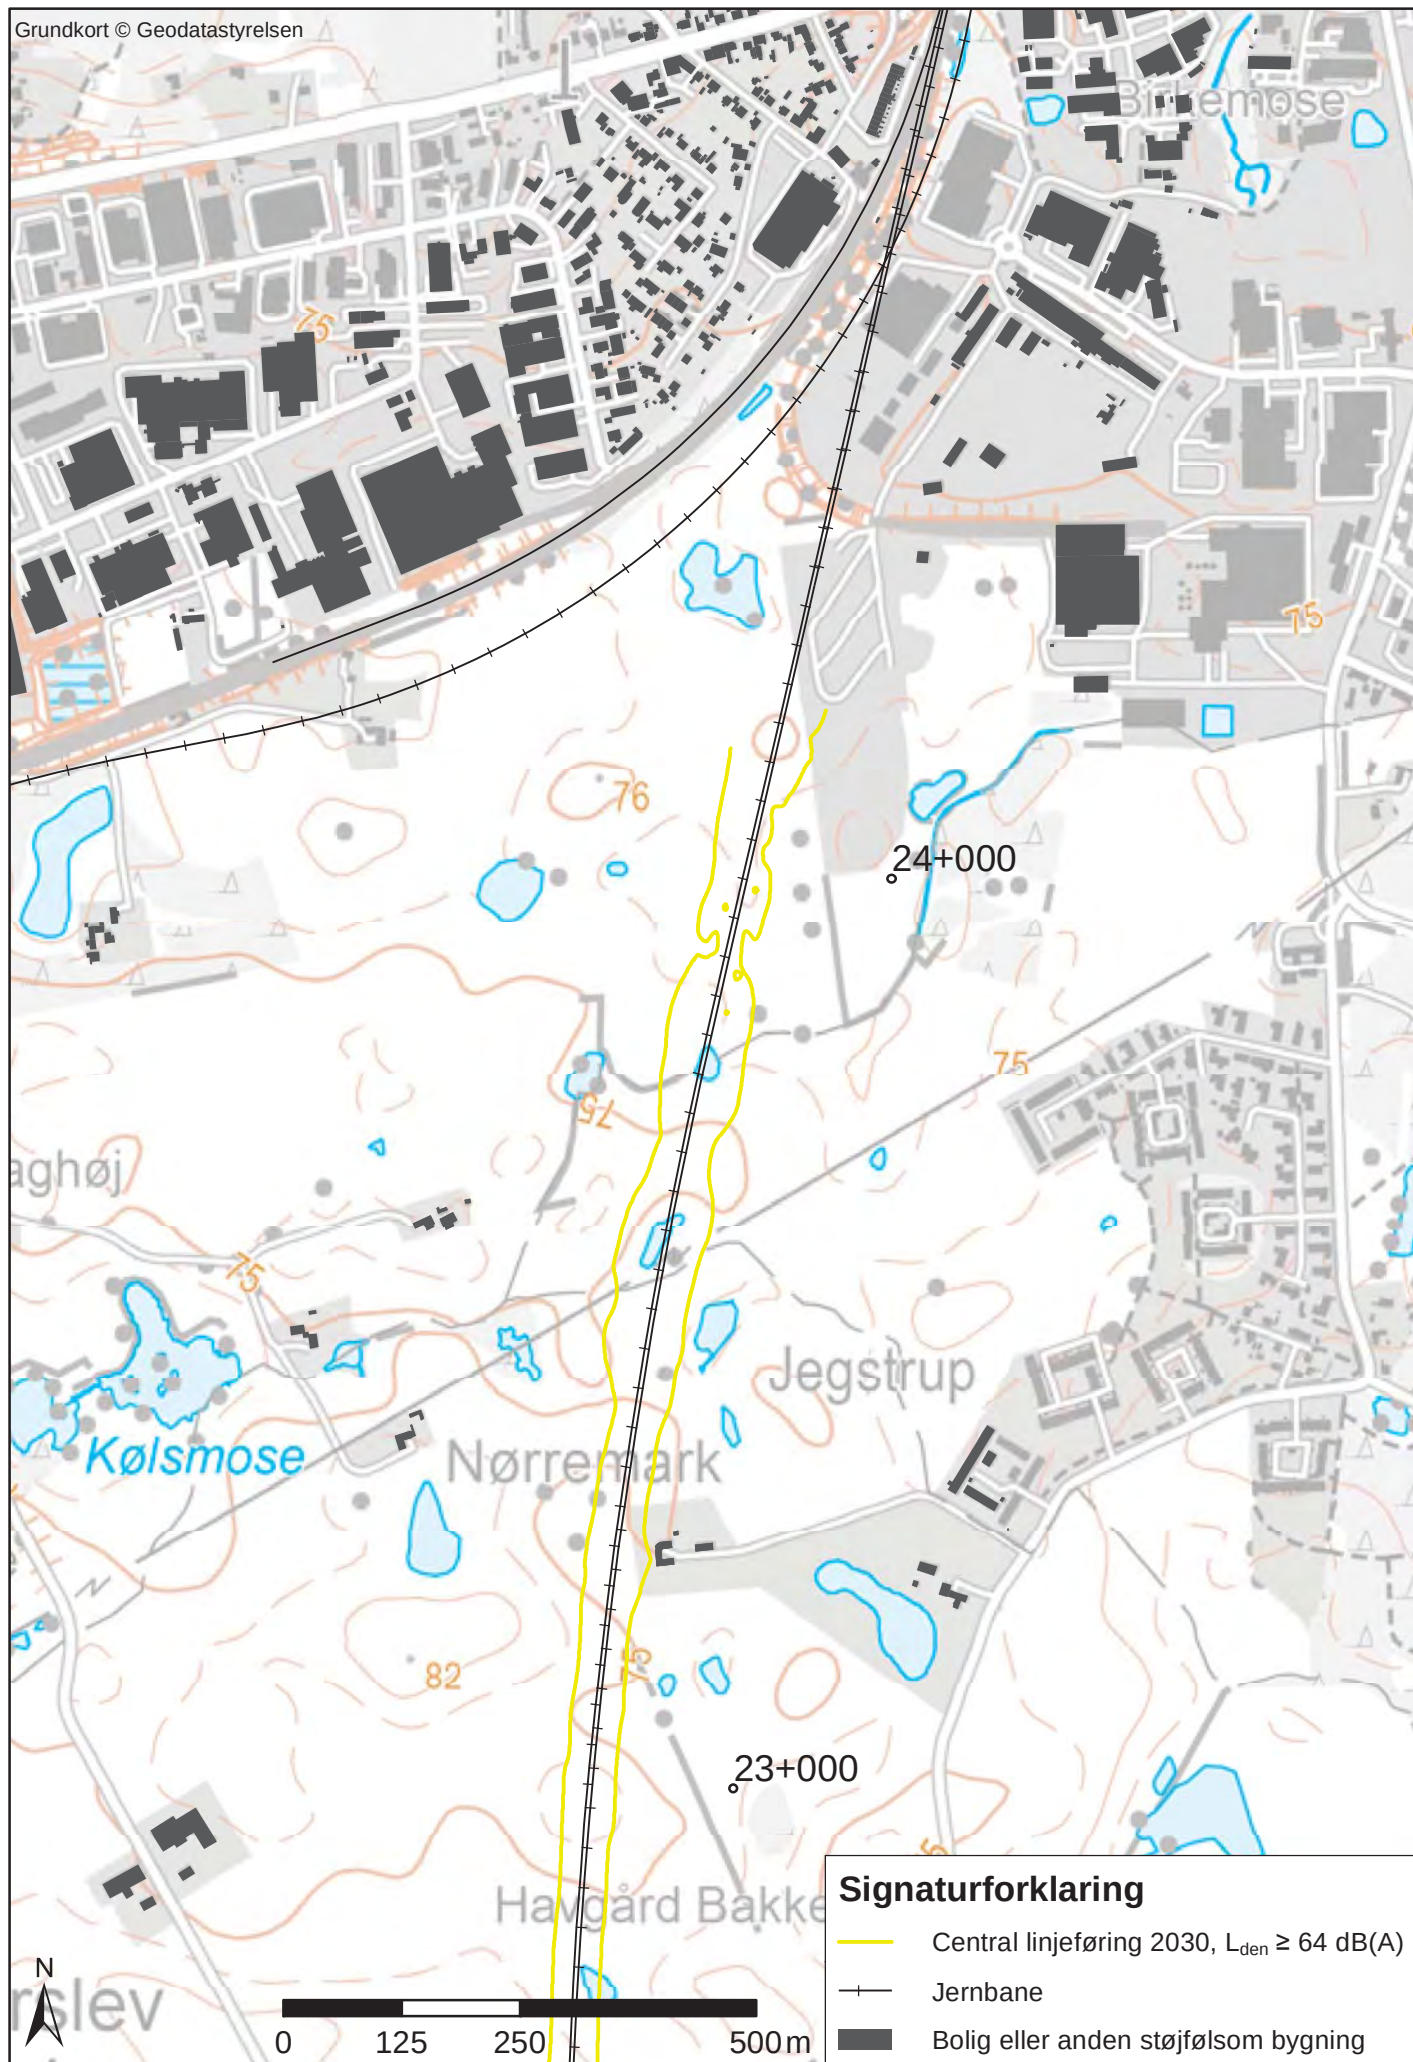

Bilag 1.5.1 L_{den} - Østlig linjeføring st. 9+760-24+150

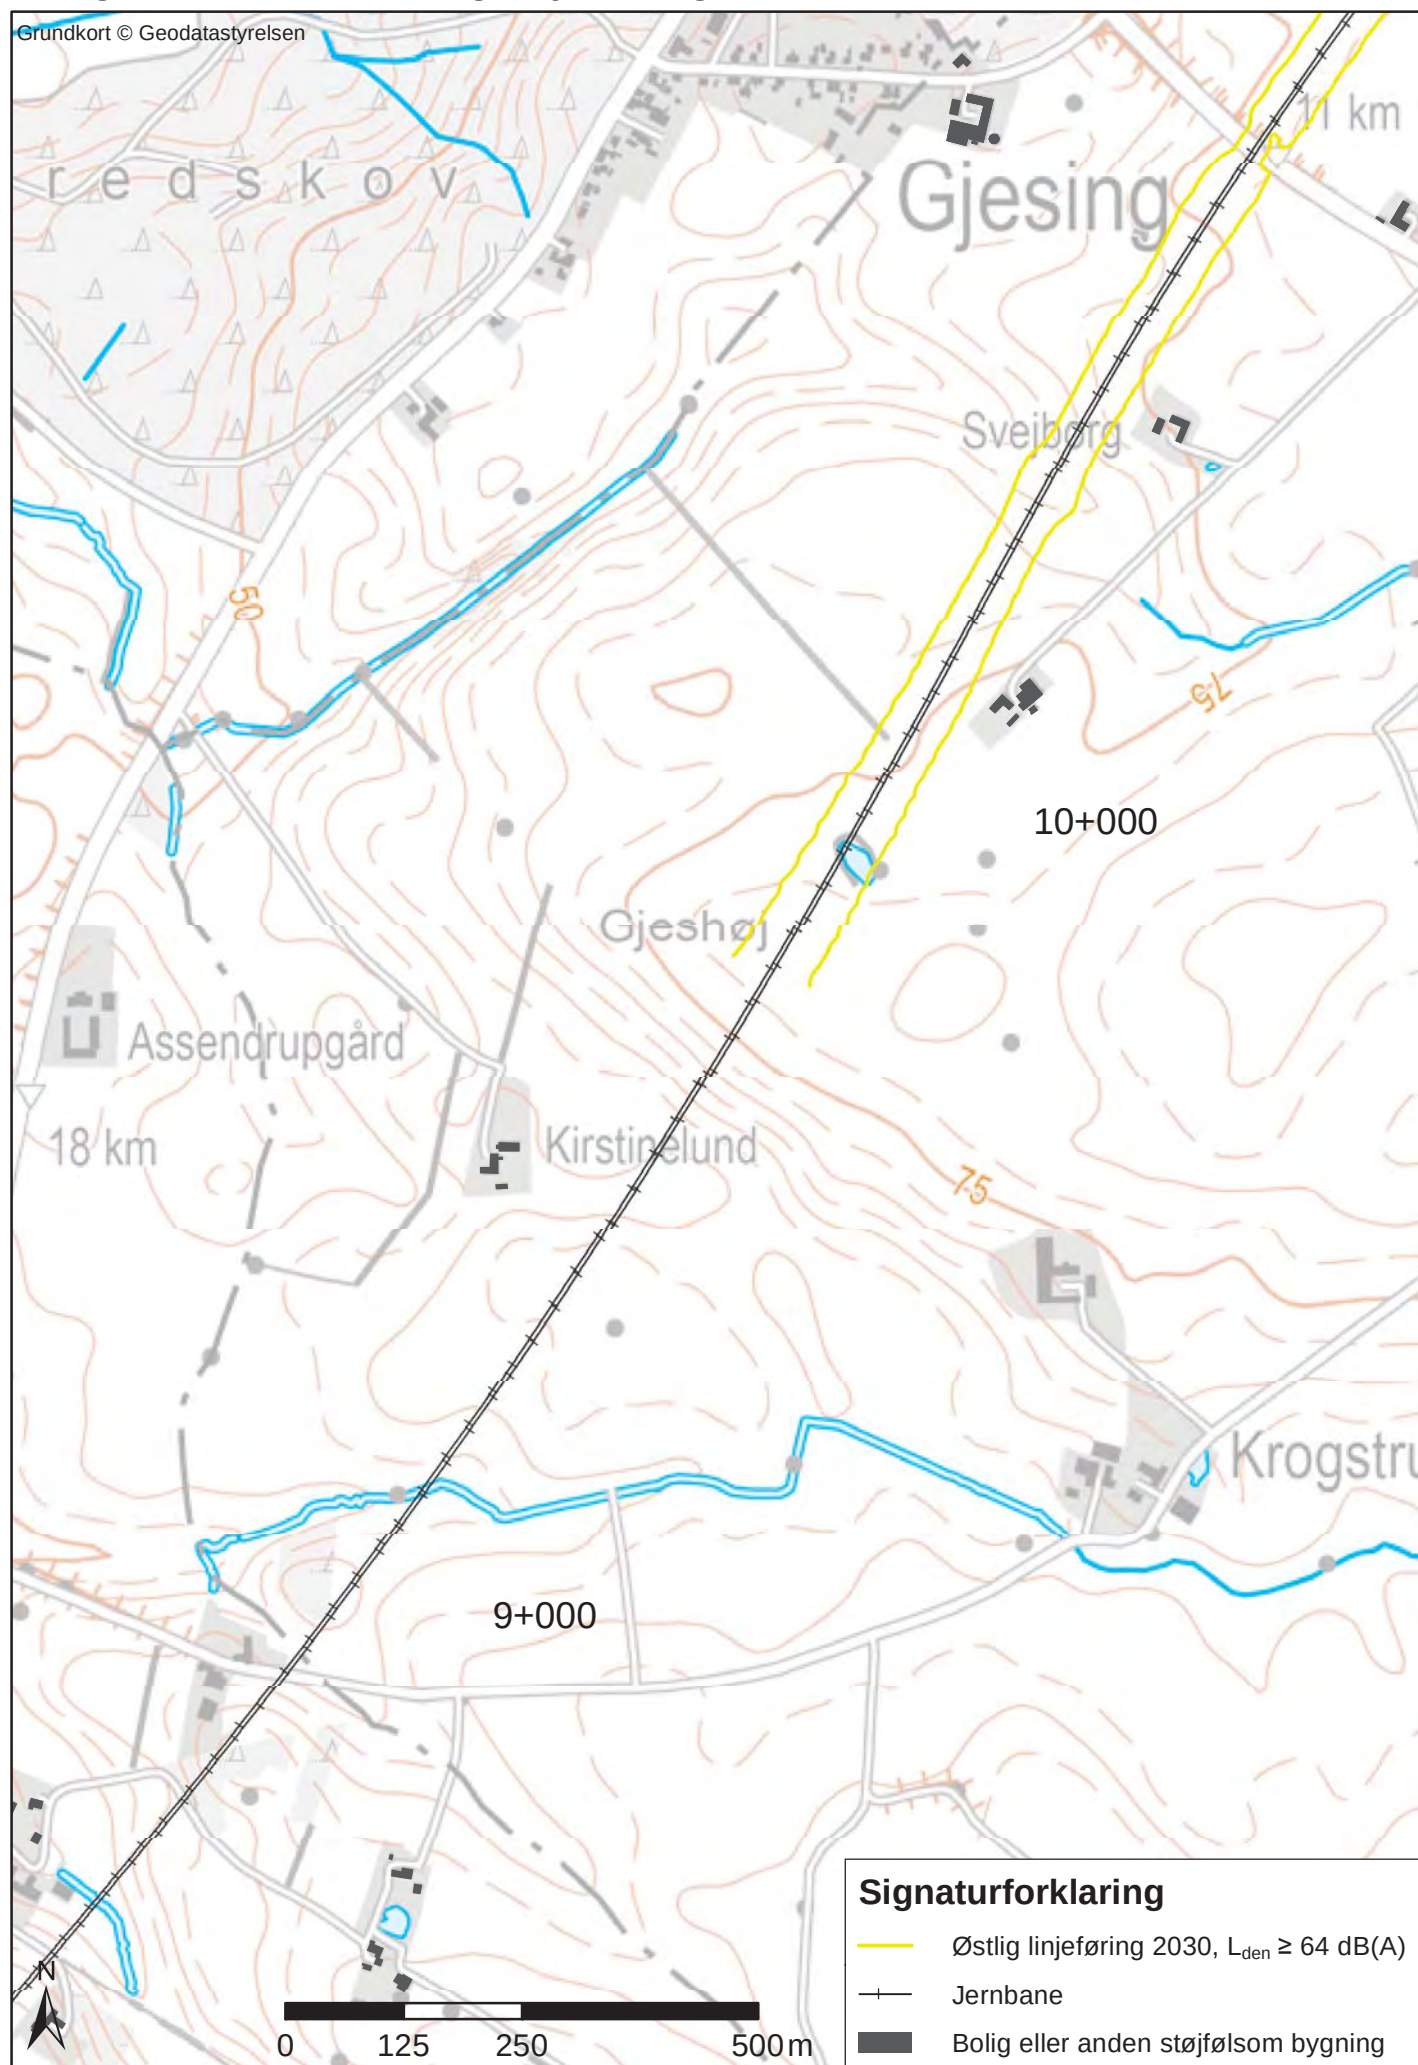


Bilag 1.5.2 L_{den} - Østlig linjeføring st. 9+760-24+150

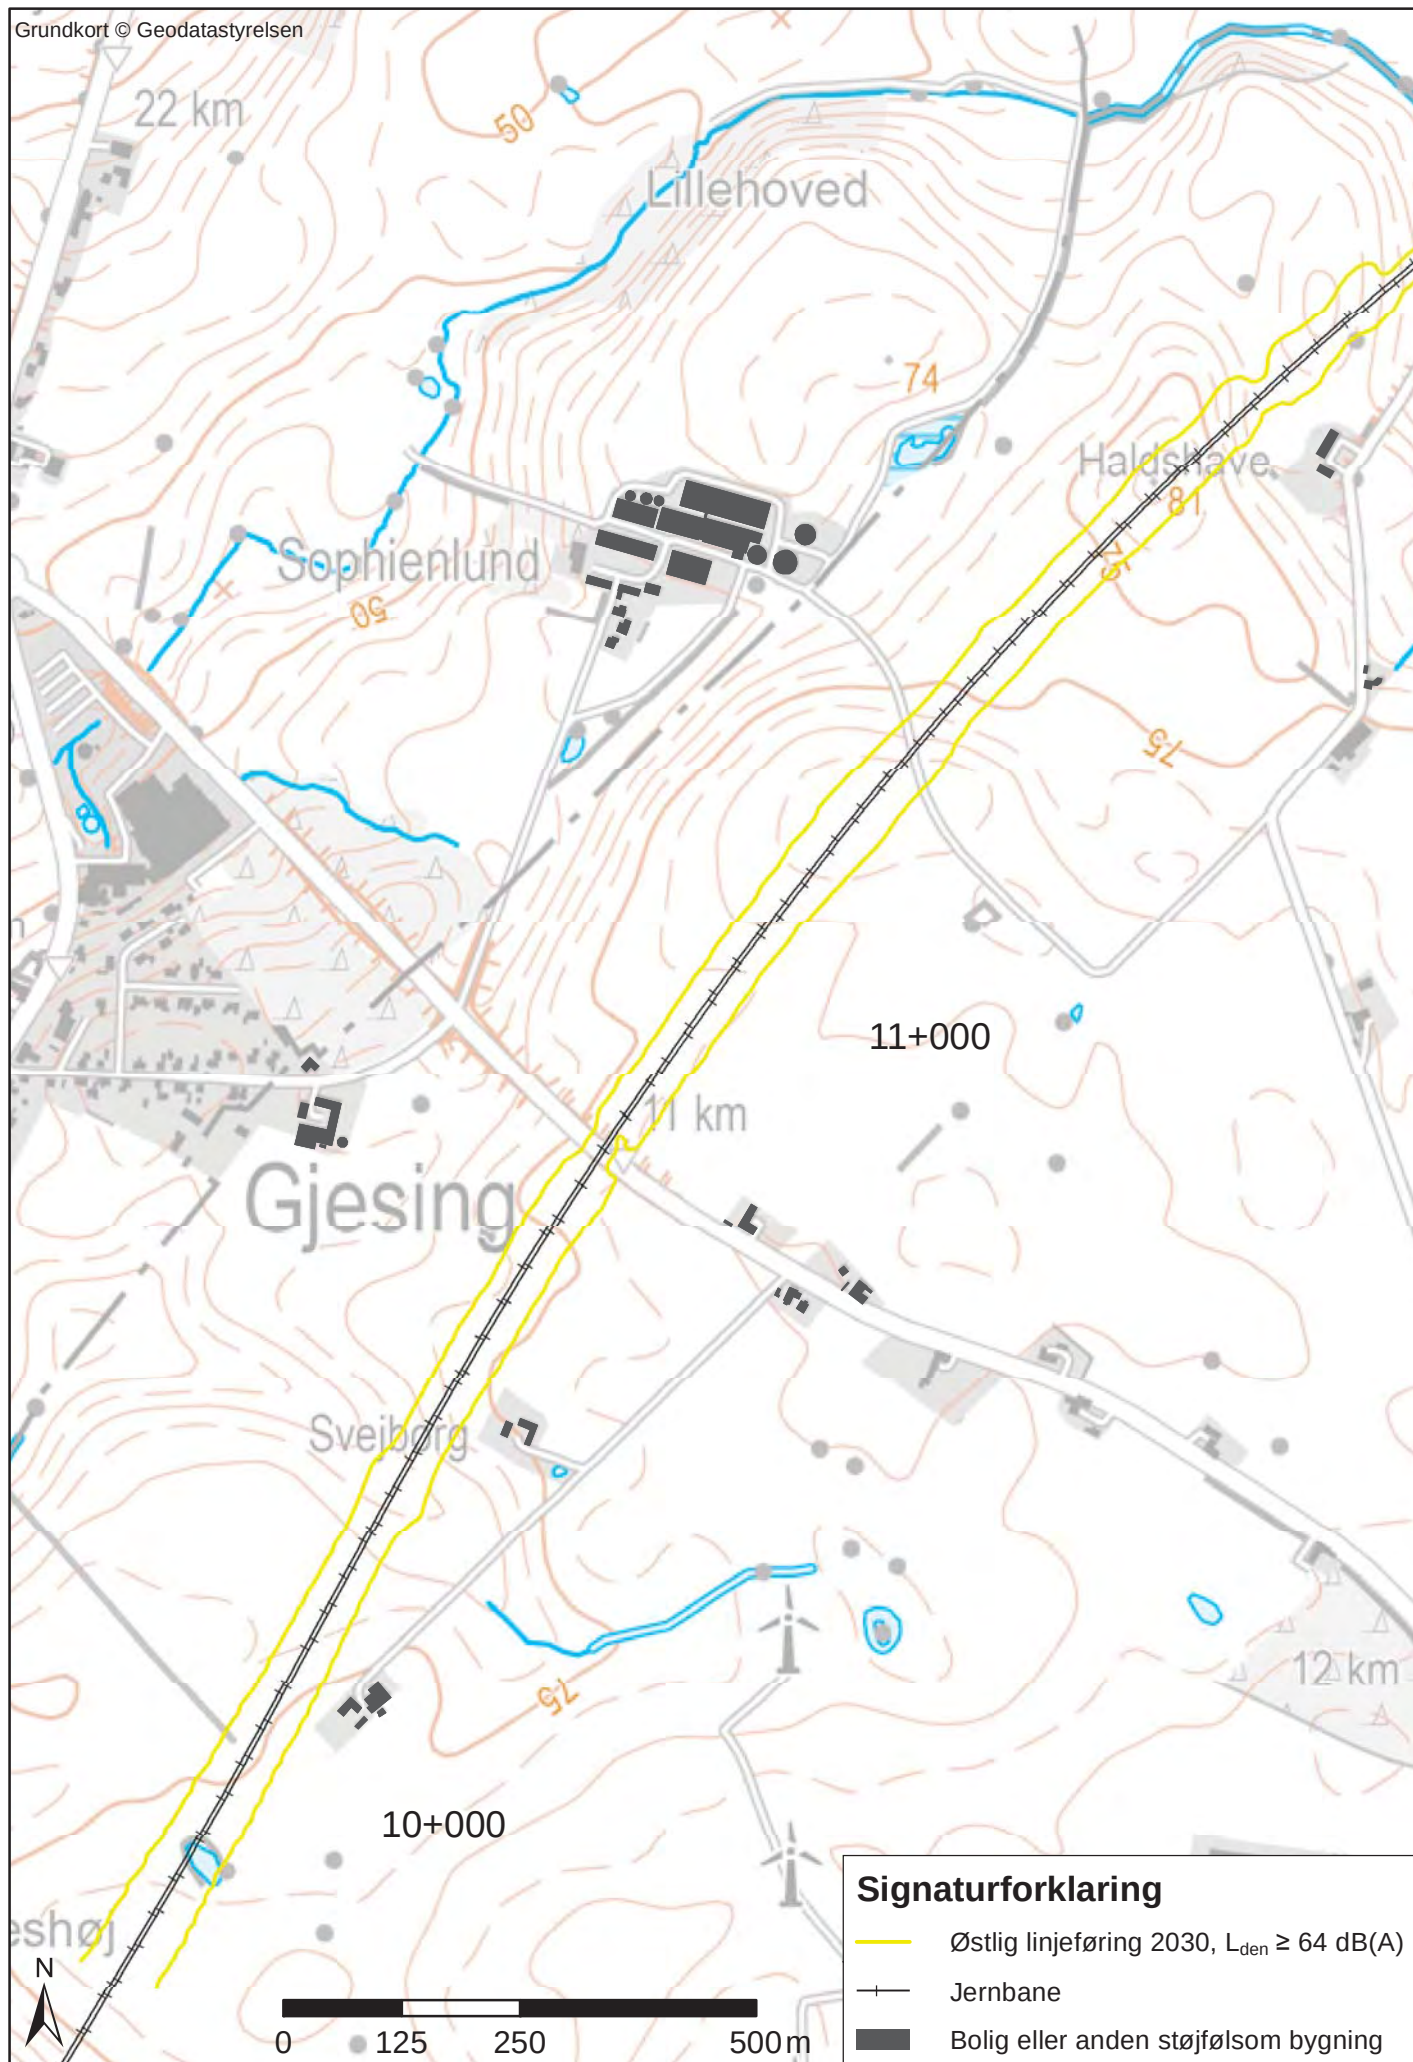


Bilag 1.5.3 L_{den} - Østlig linjeføring st. 9+760-24+150

Grundkort © Geodatastyrelsen

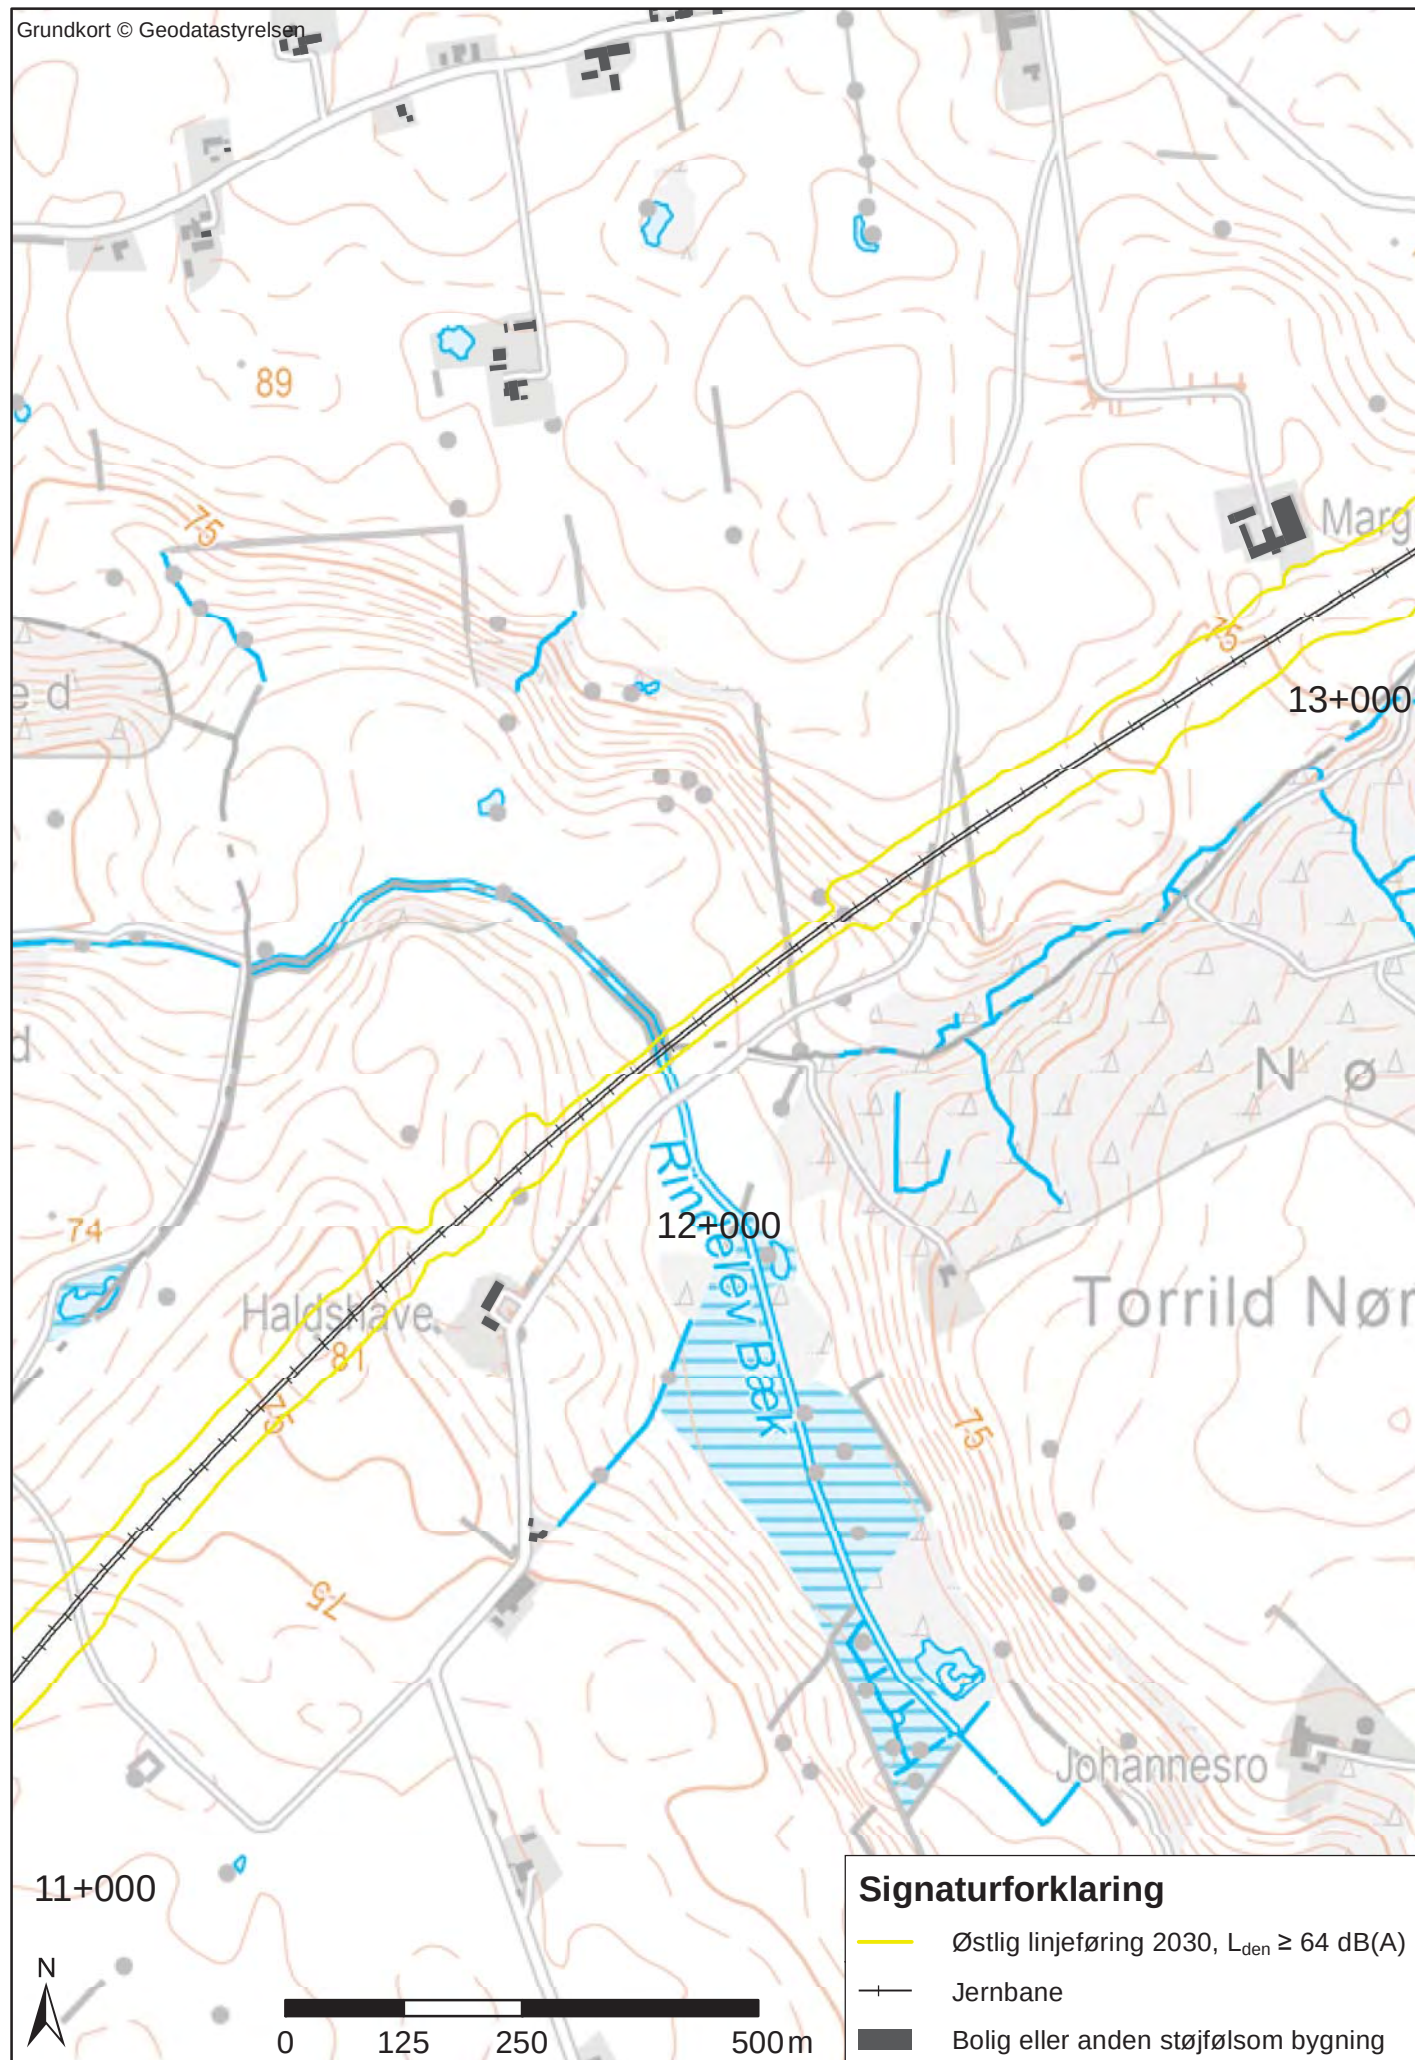


Bilag 1.5.4 L_{den} - Østlig linjeføring st. 9+760-24+150

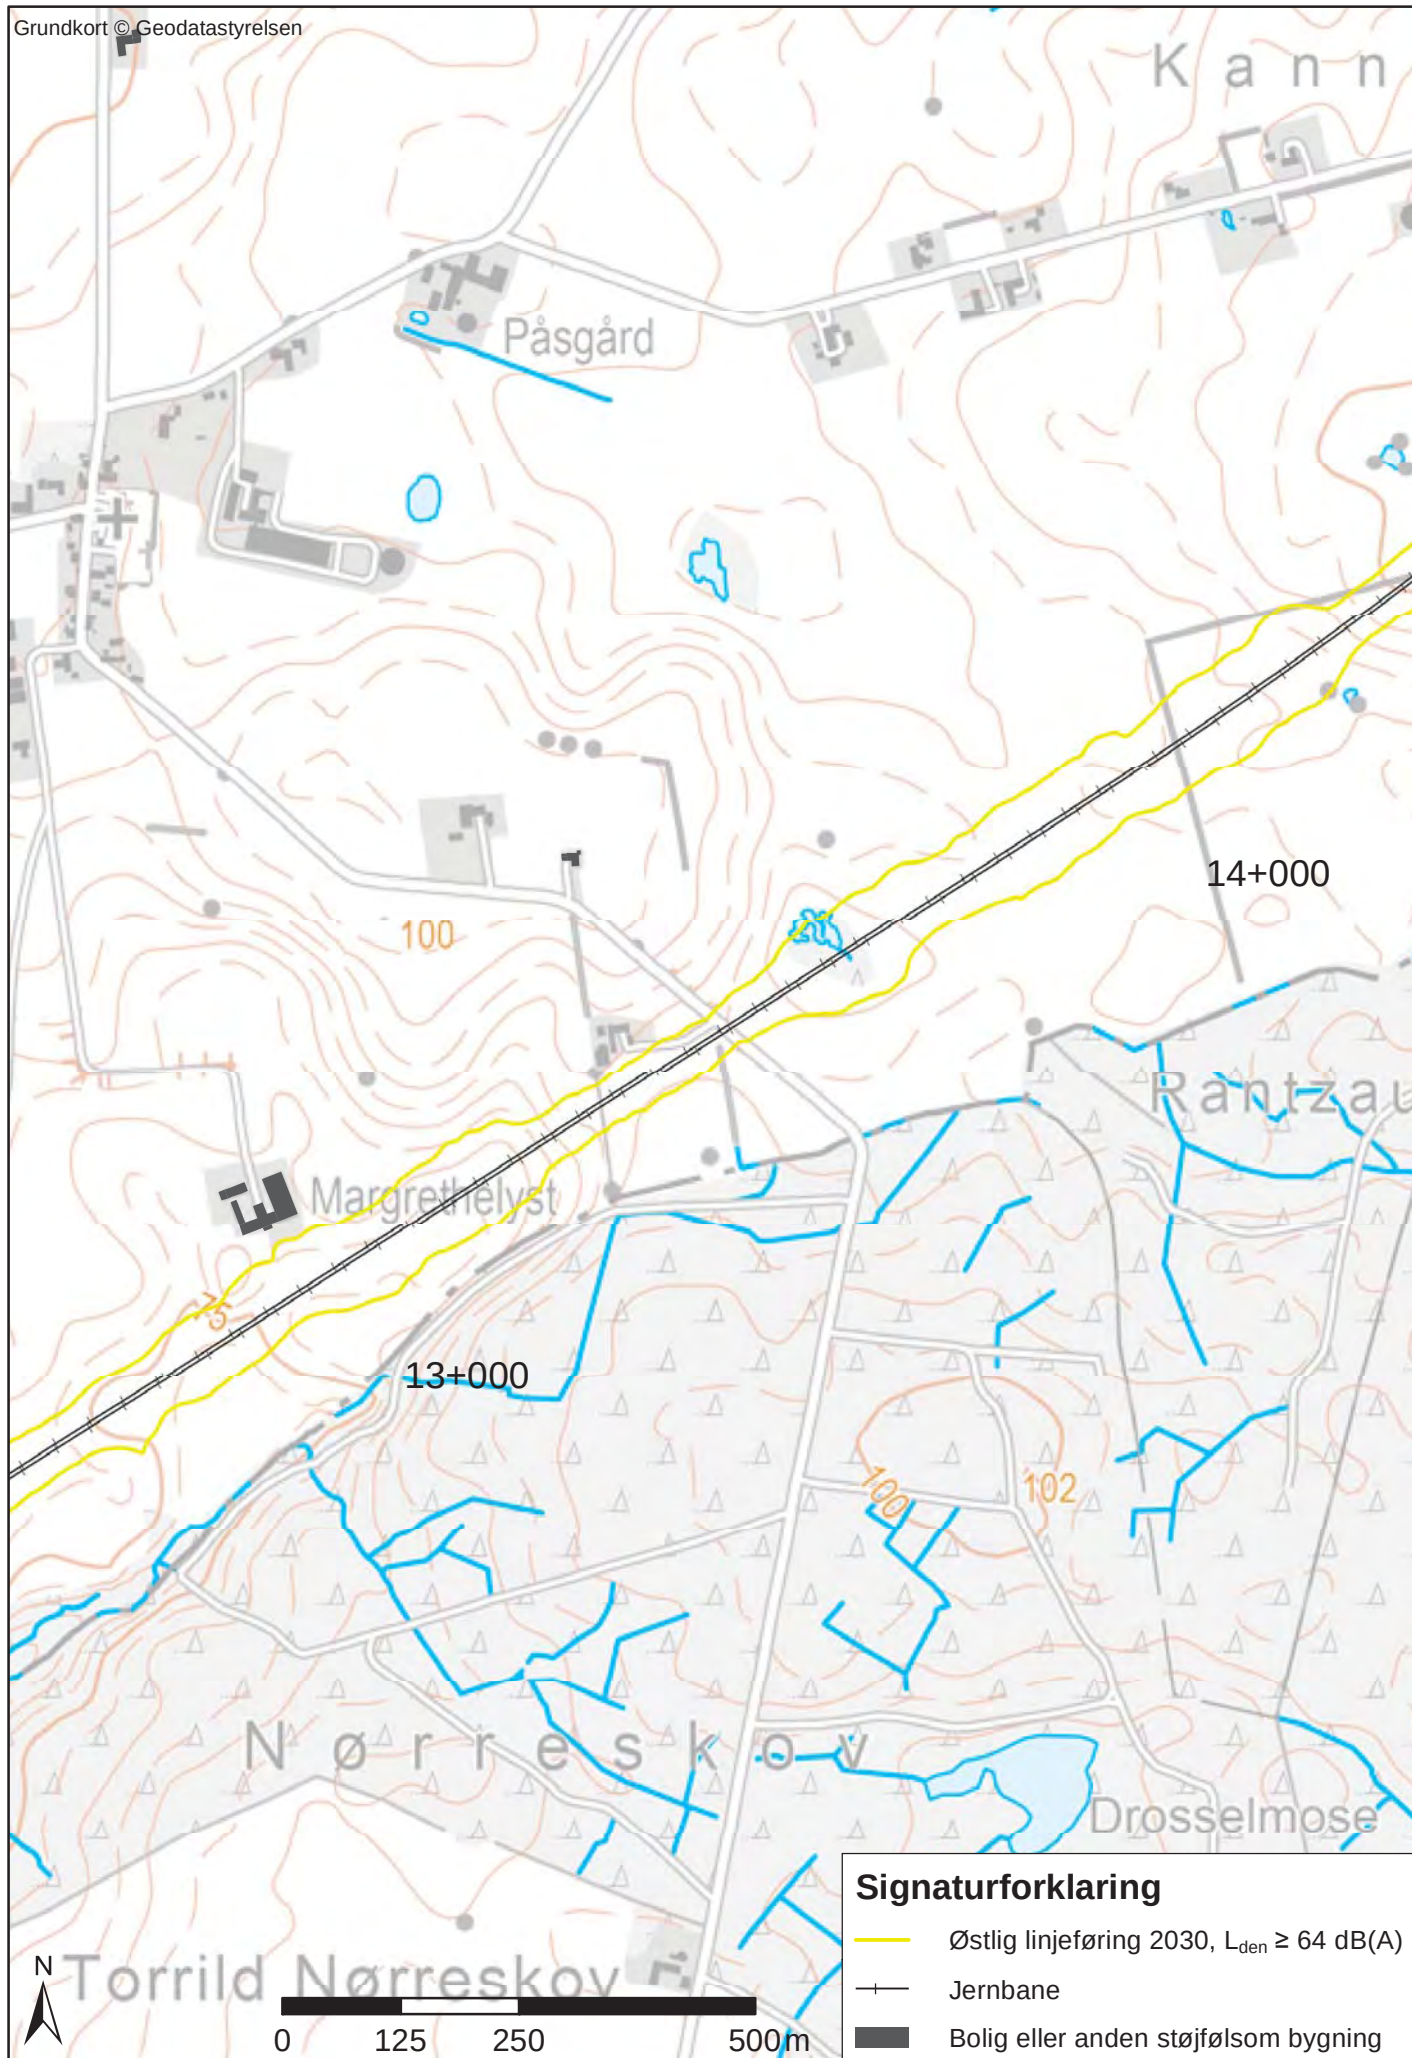


Bilag 1.5.5 L_{den} - Østlig linjeføring st. 9+760-24+150


Grundkort © Geodatastyrelsen

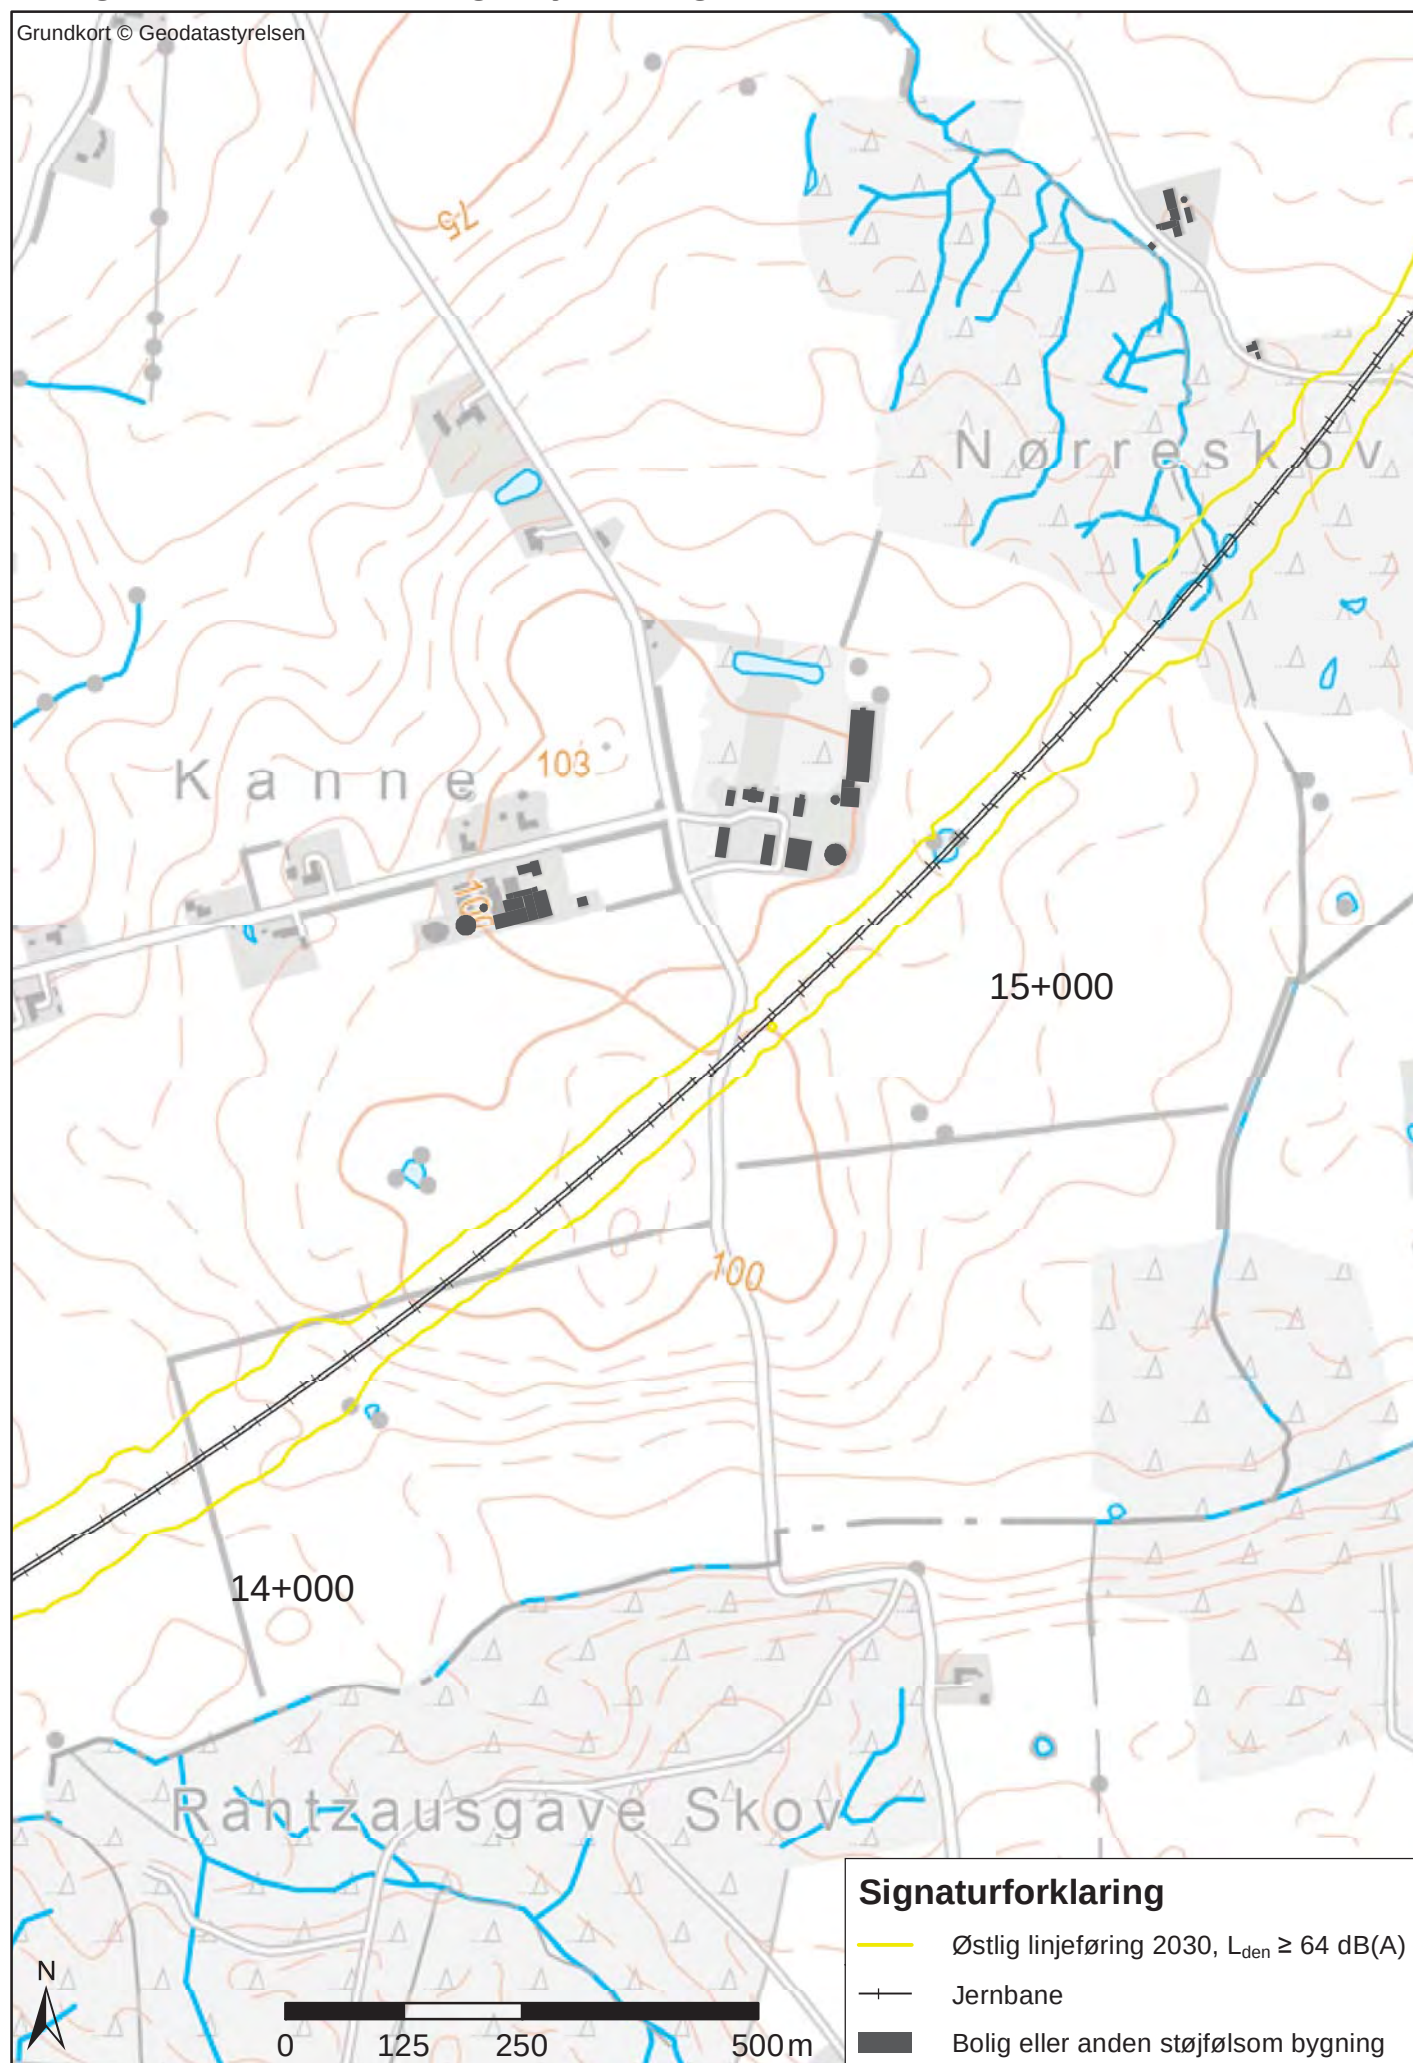

Bilag 1.5.6 L_{den} - Østlig linjeføring st. 9+760-24+150

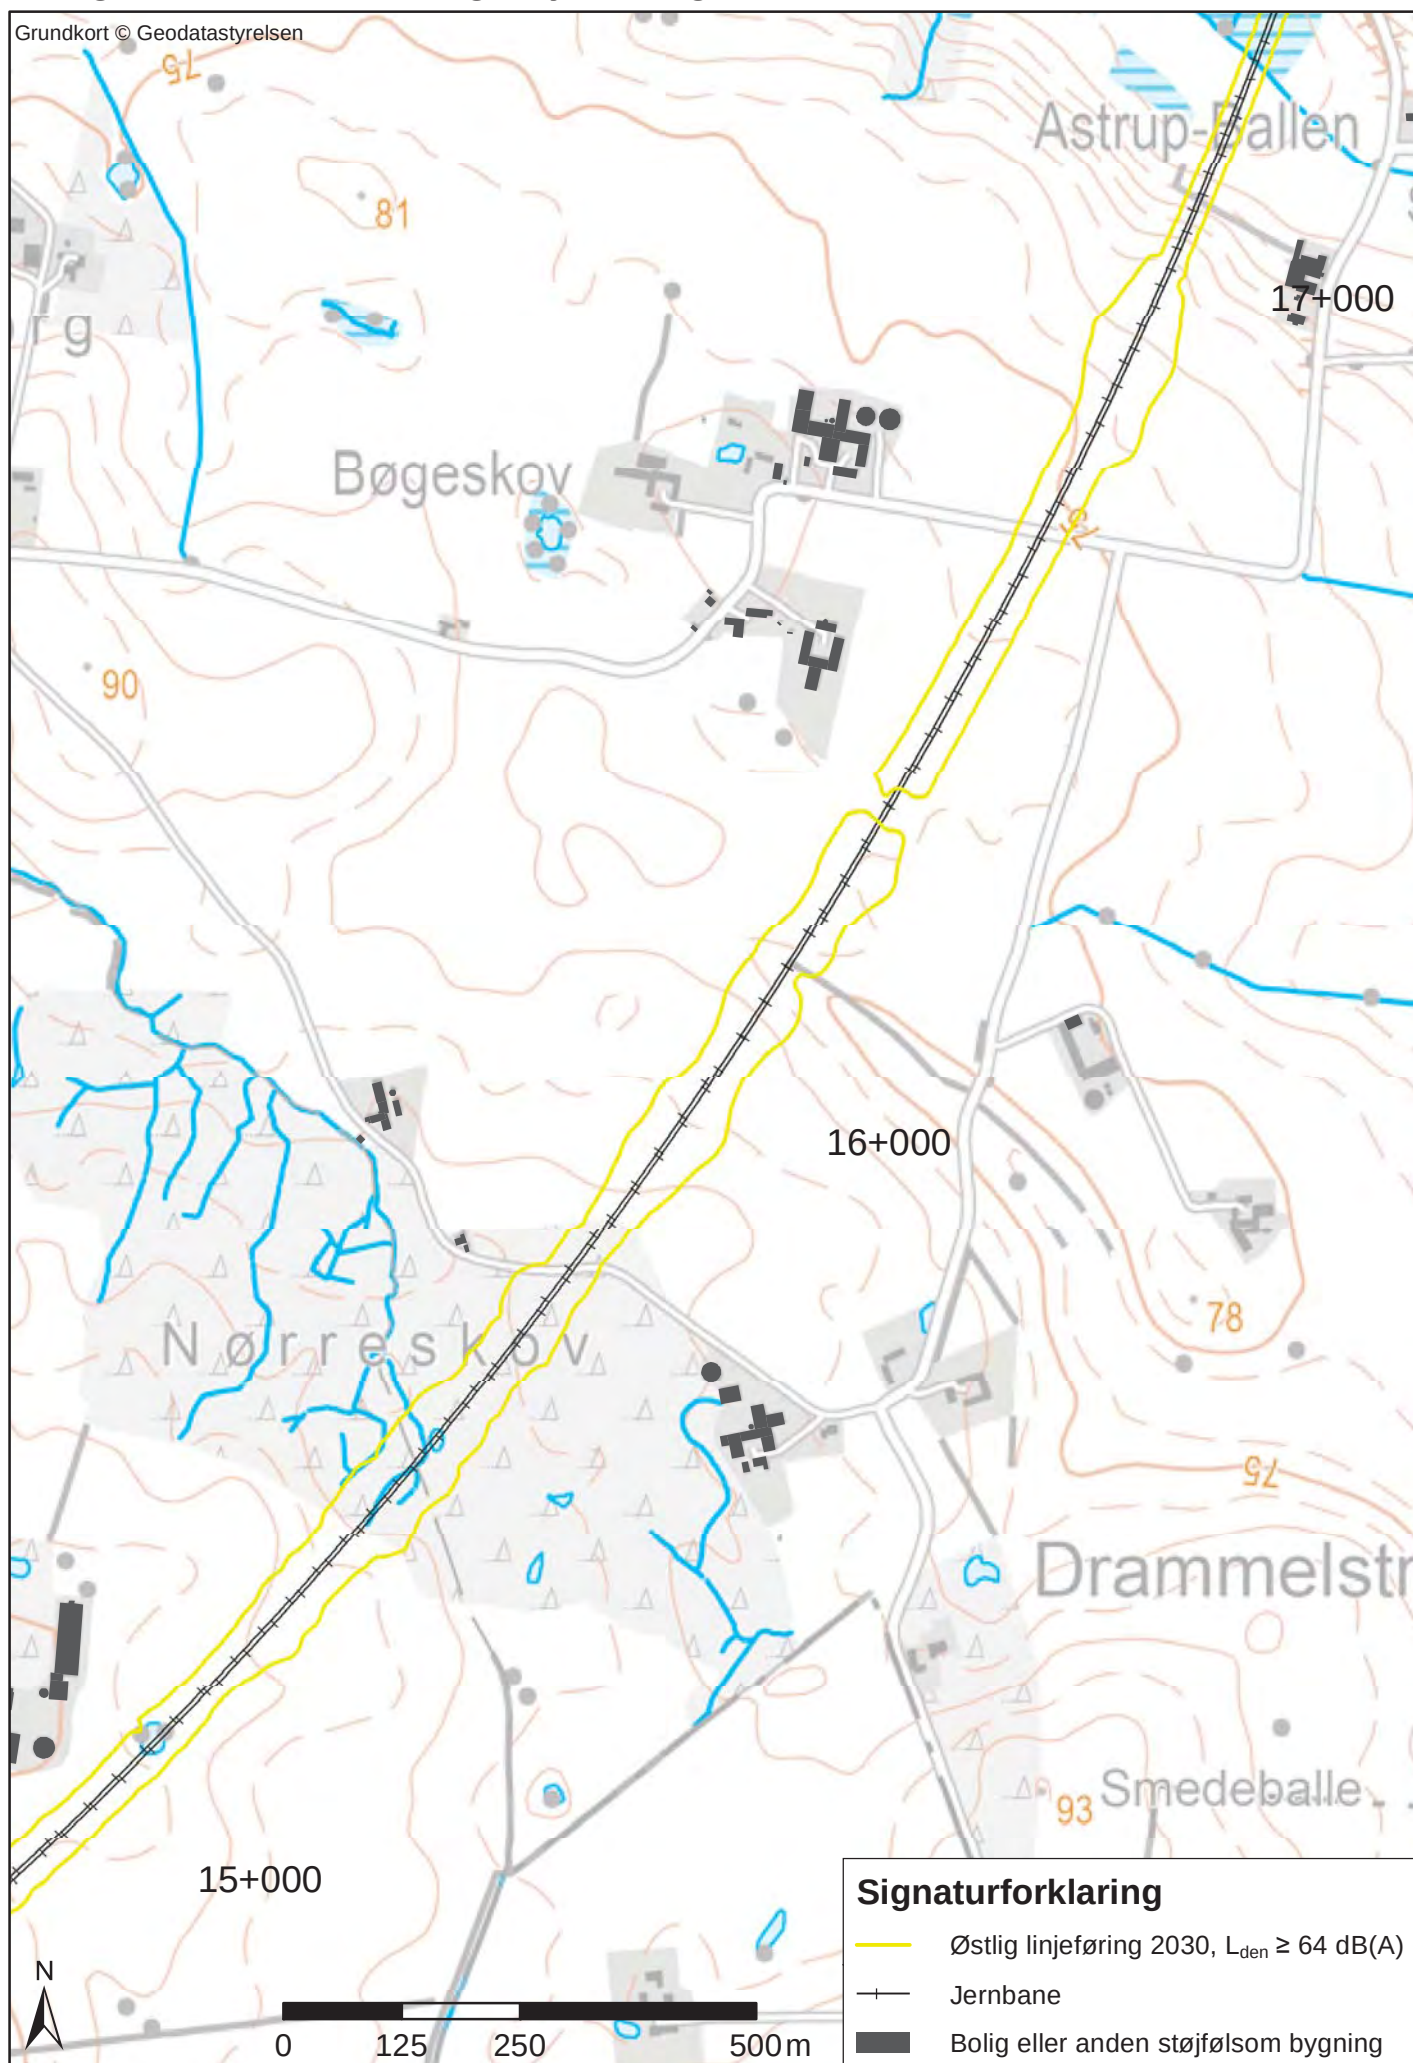


Bilag 1.5.7 L_{den} - Østlig linjeføring st. 9+760-24+150

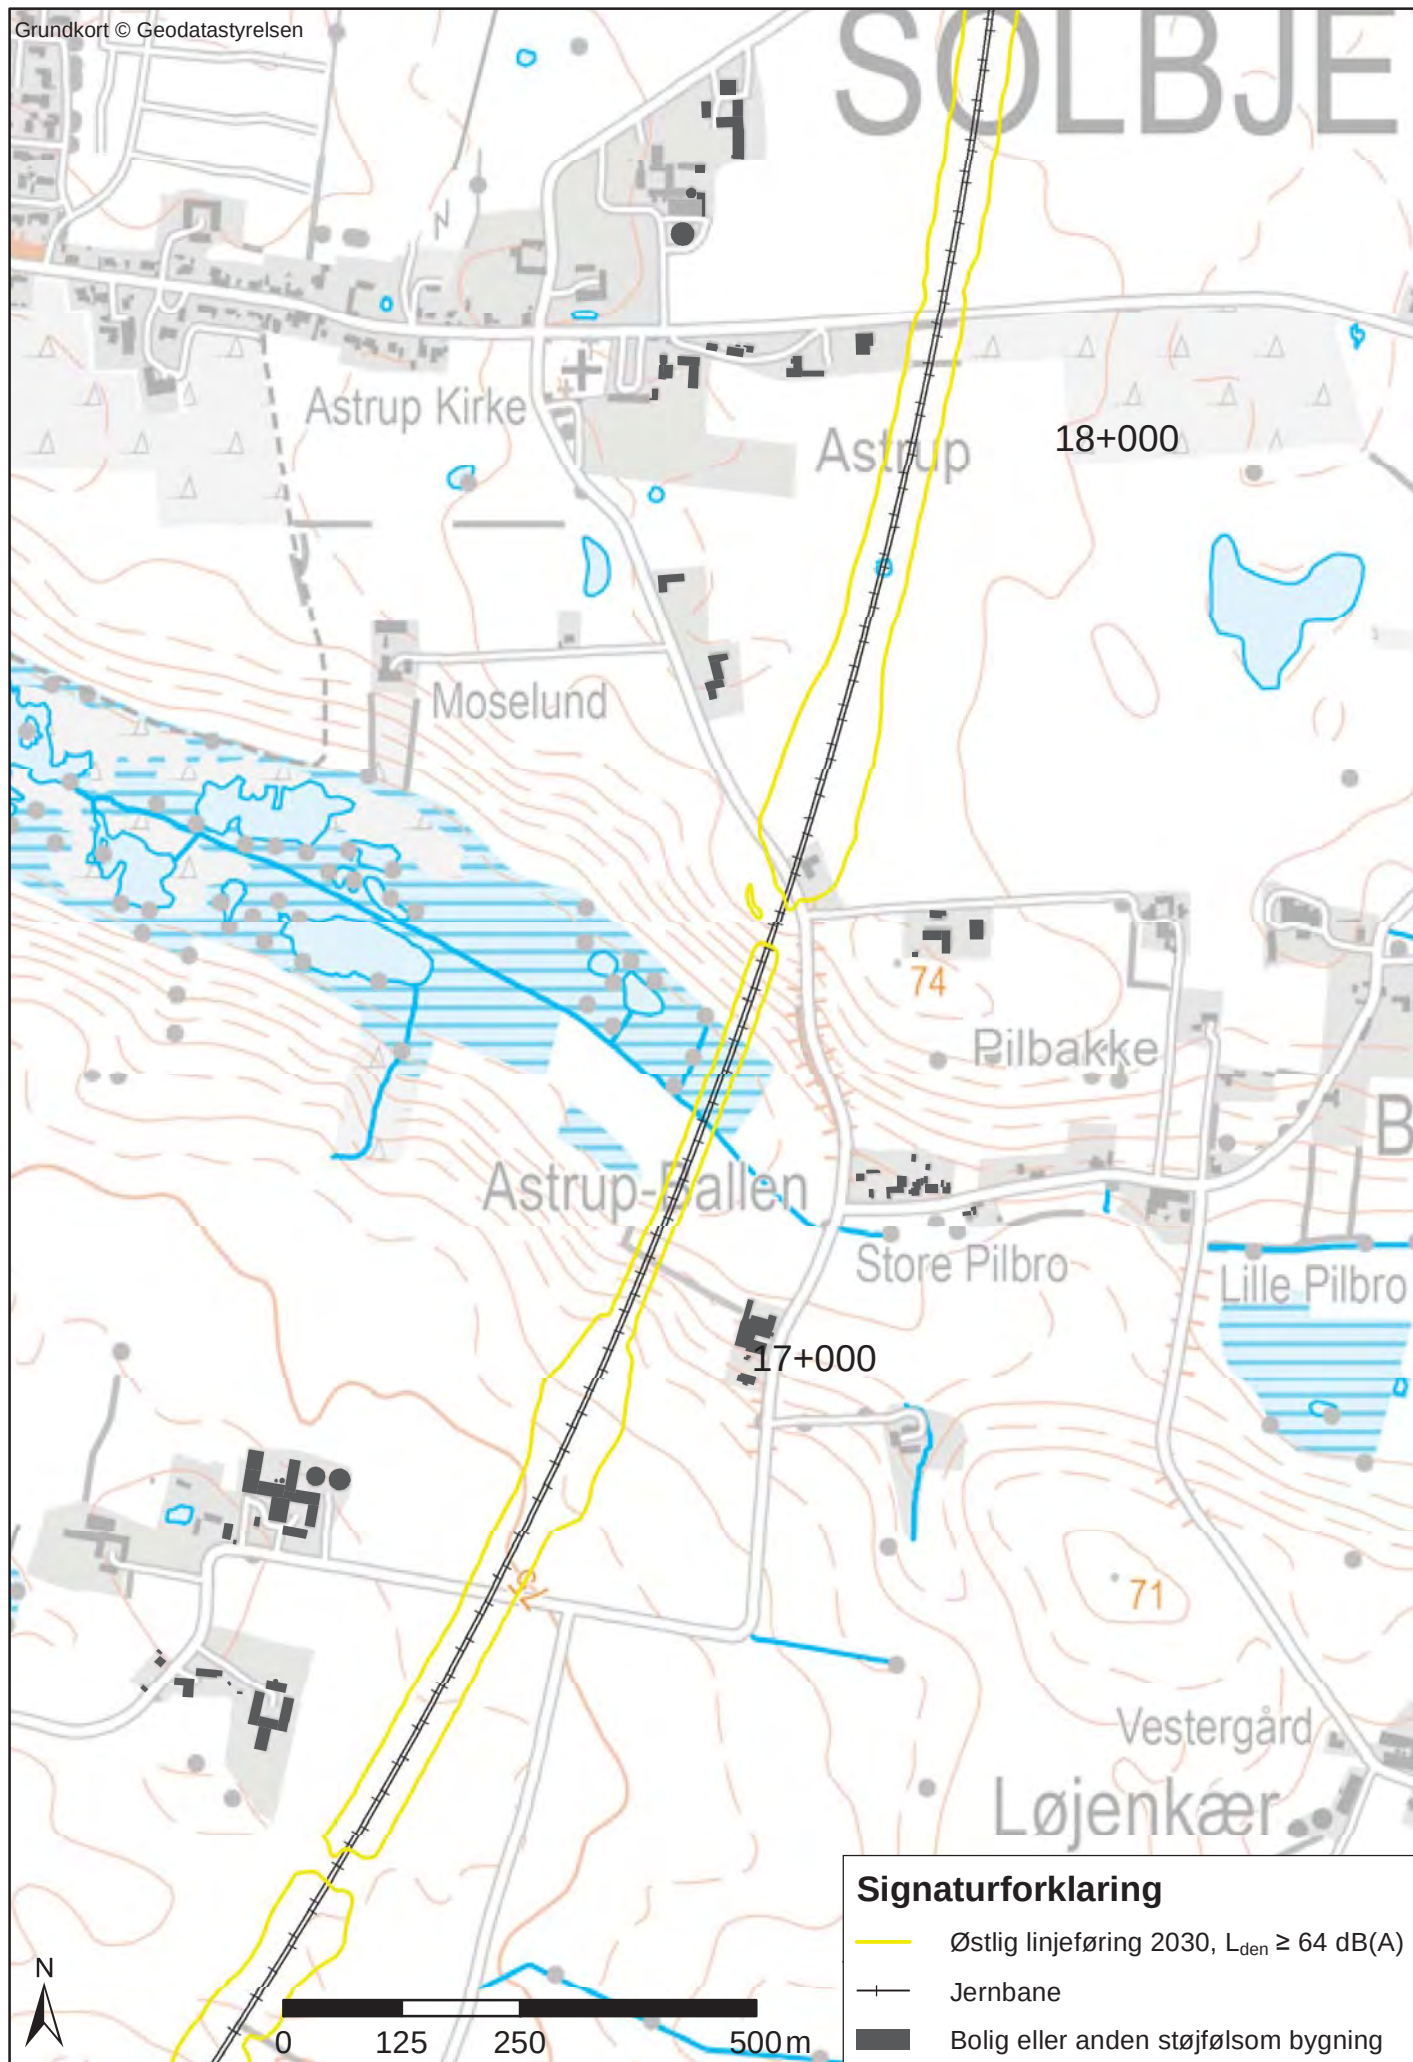


Bilag 1.5.8 L_{den} - Østlig linjeføring st. 9+760-24+150

Grundkort © Geodatastyrelsen

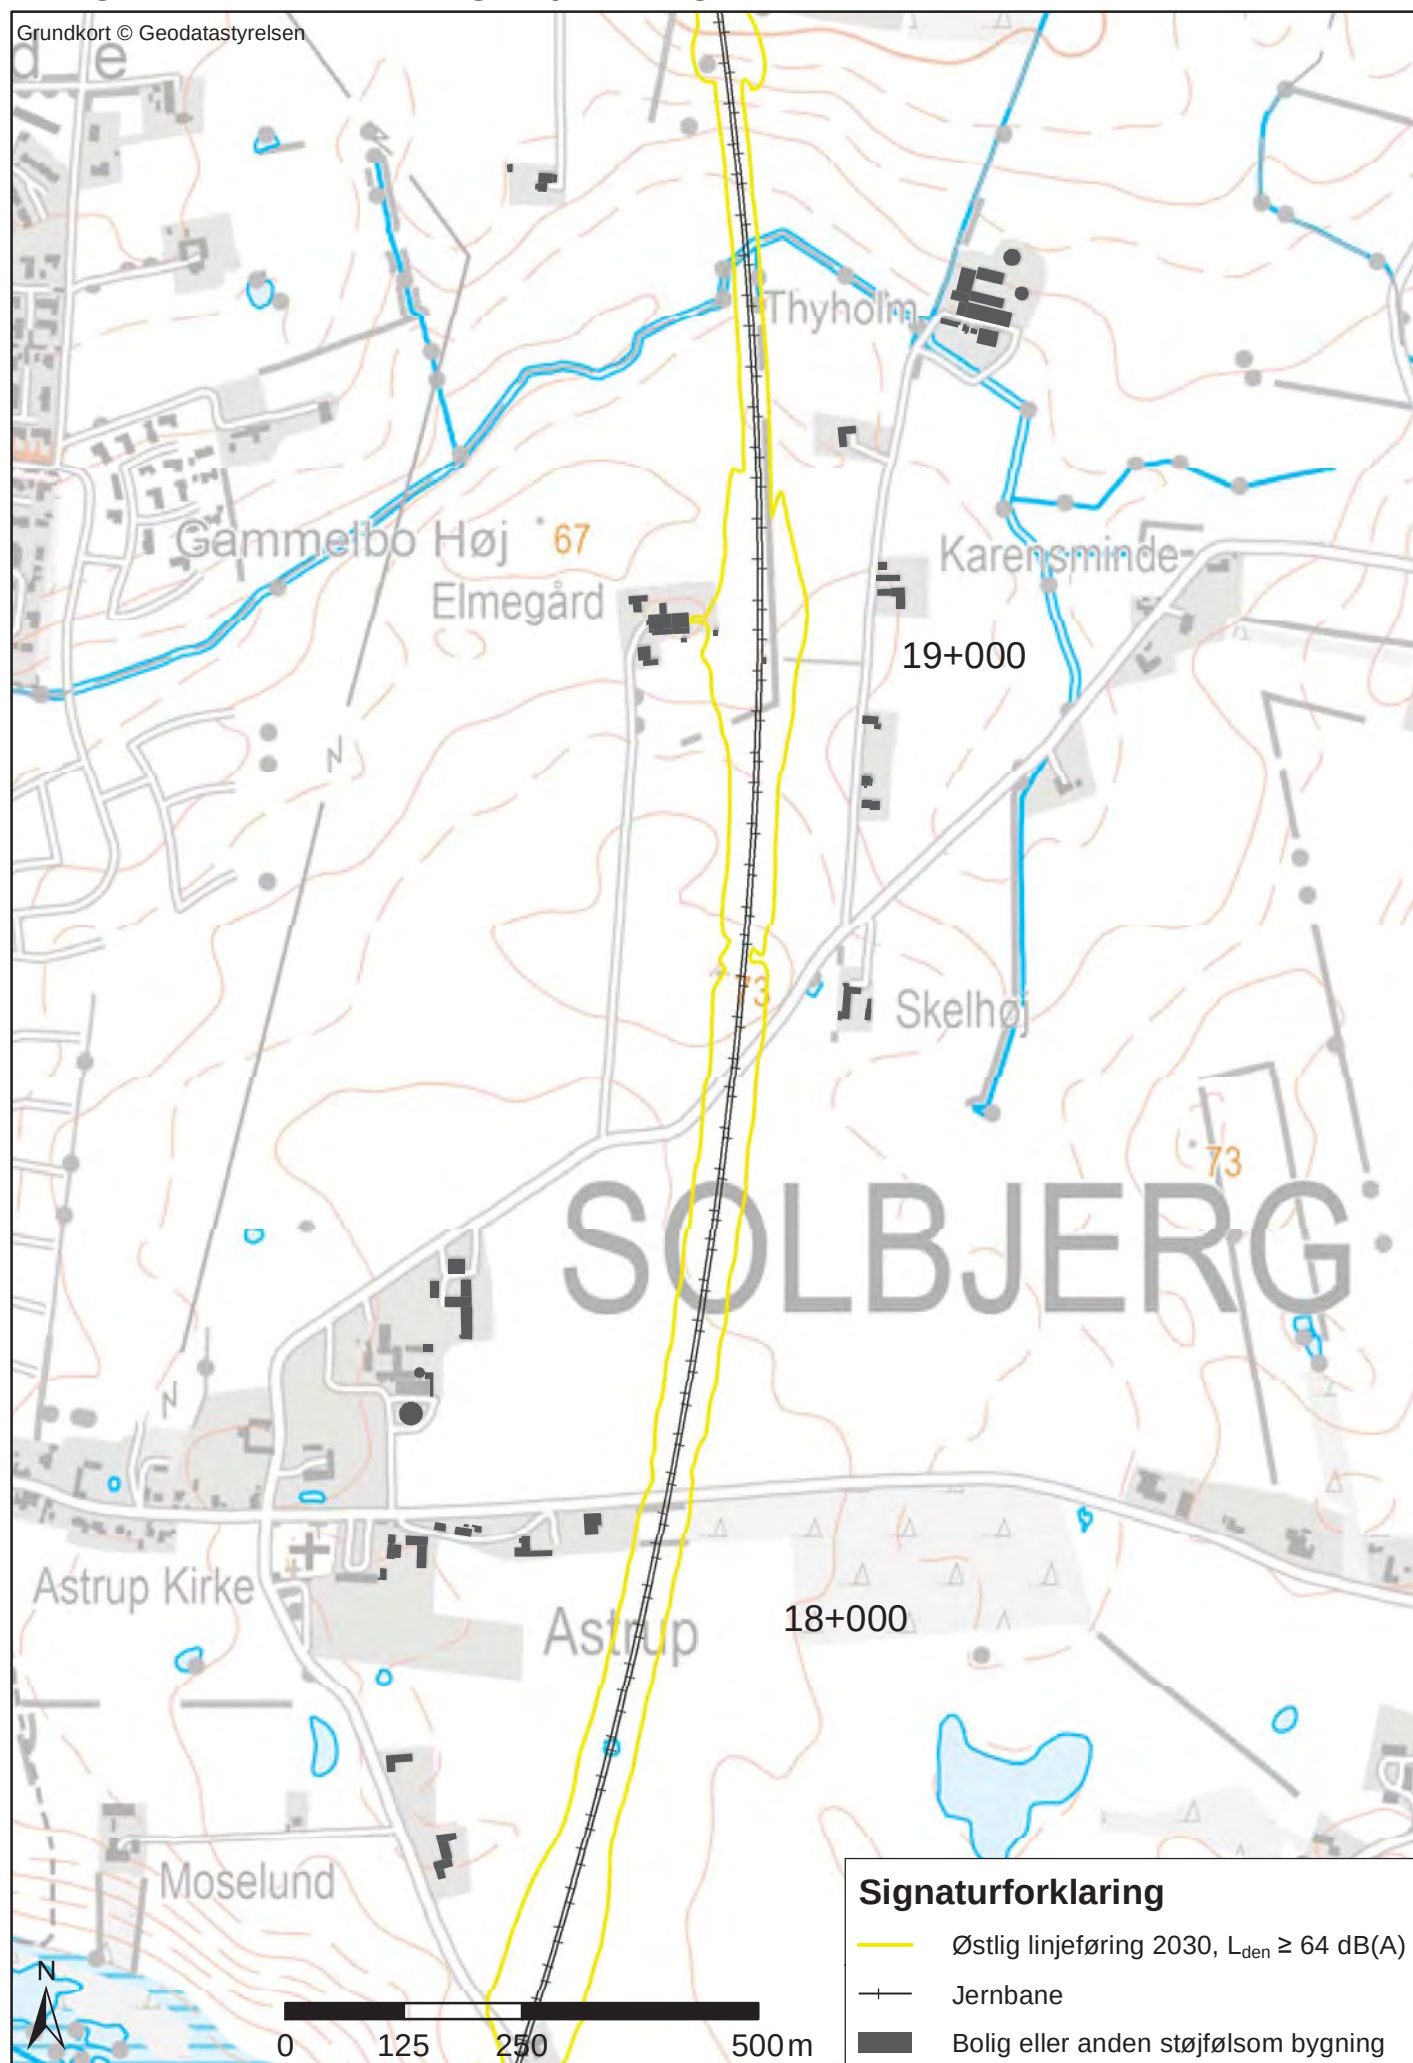


Bilag 1.5.9 L_{den} - Østlig linjeføring st. 9+760-24+150

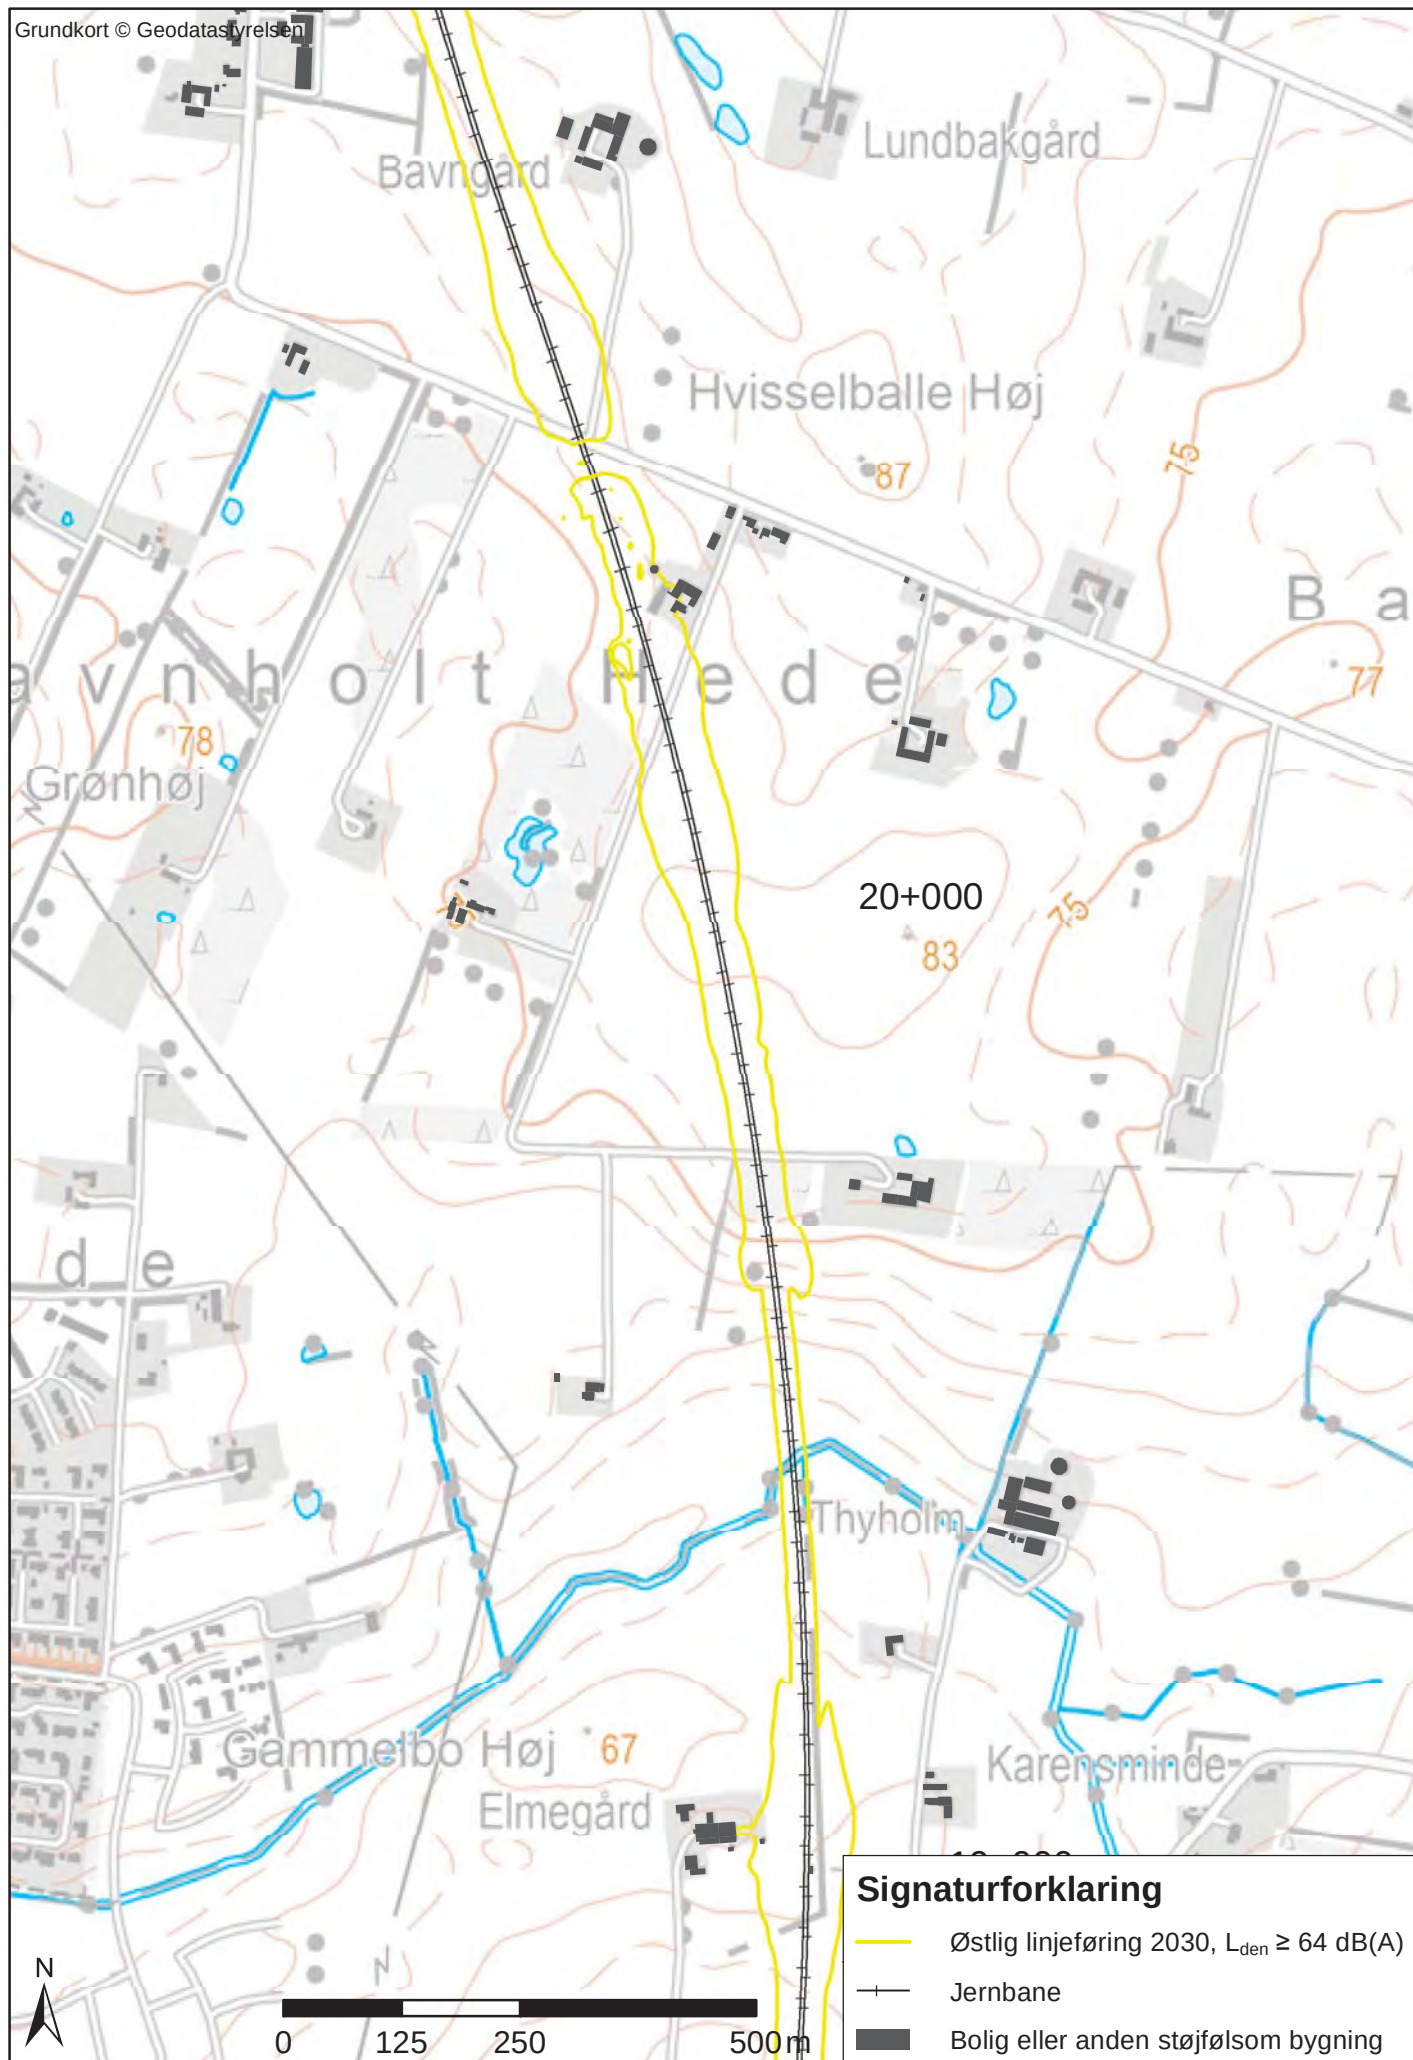


Bilag 1.5.10 L_{den} - Østlig linjeføring st. 9+760-24+150

Grundkort © Geodatastyrelsen

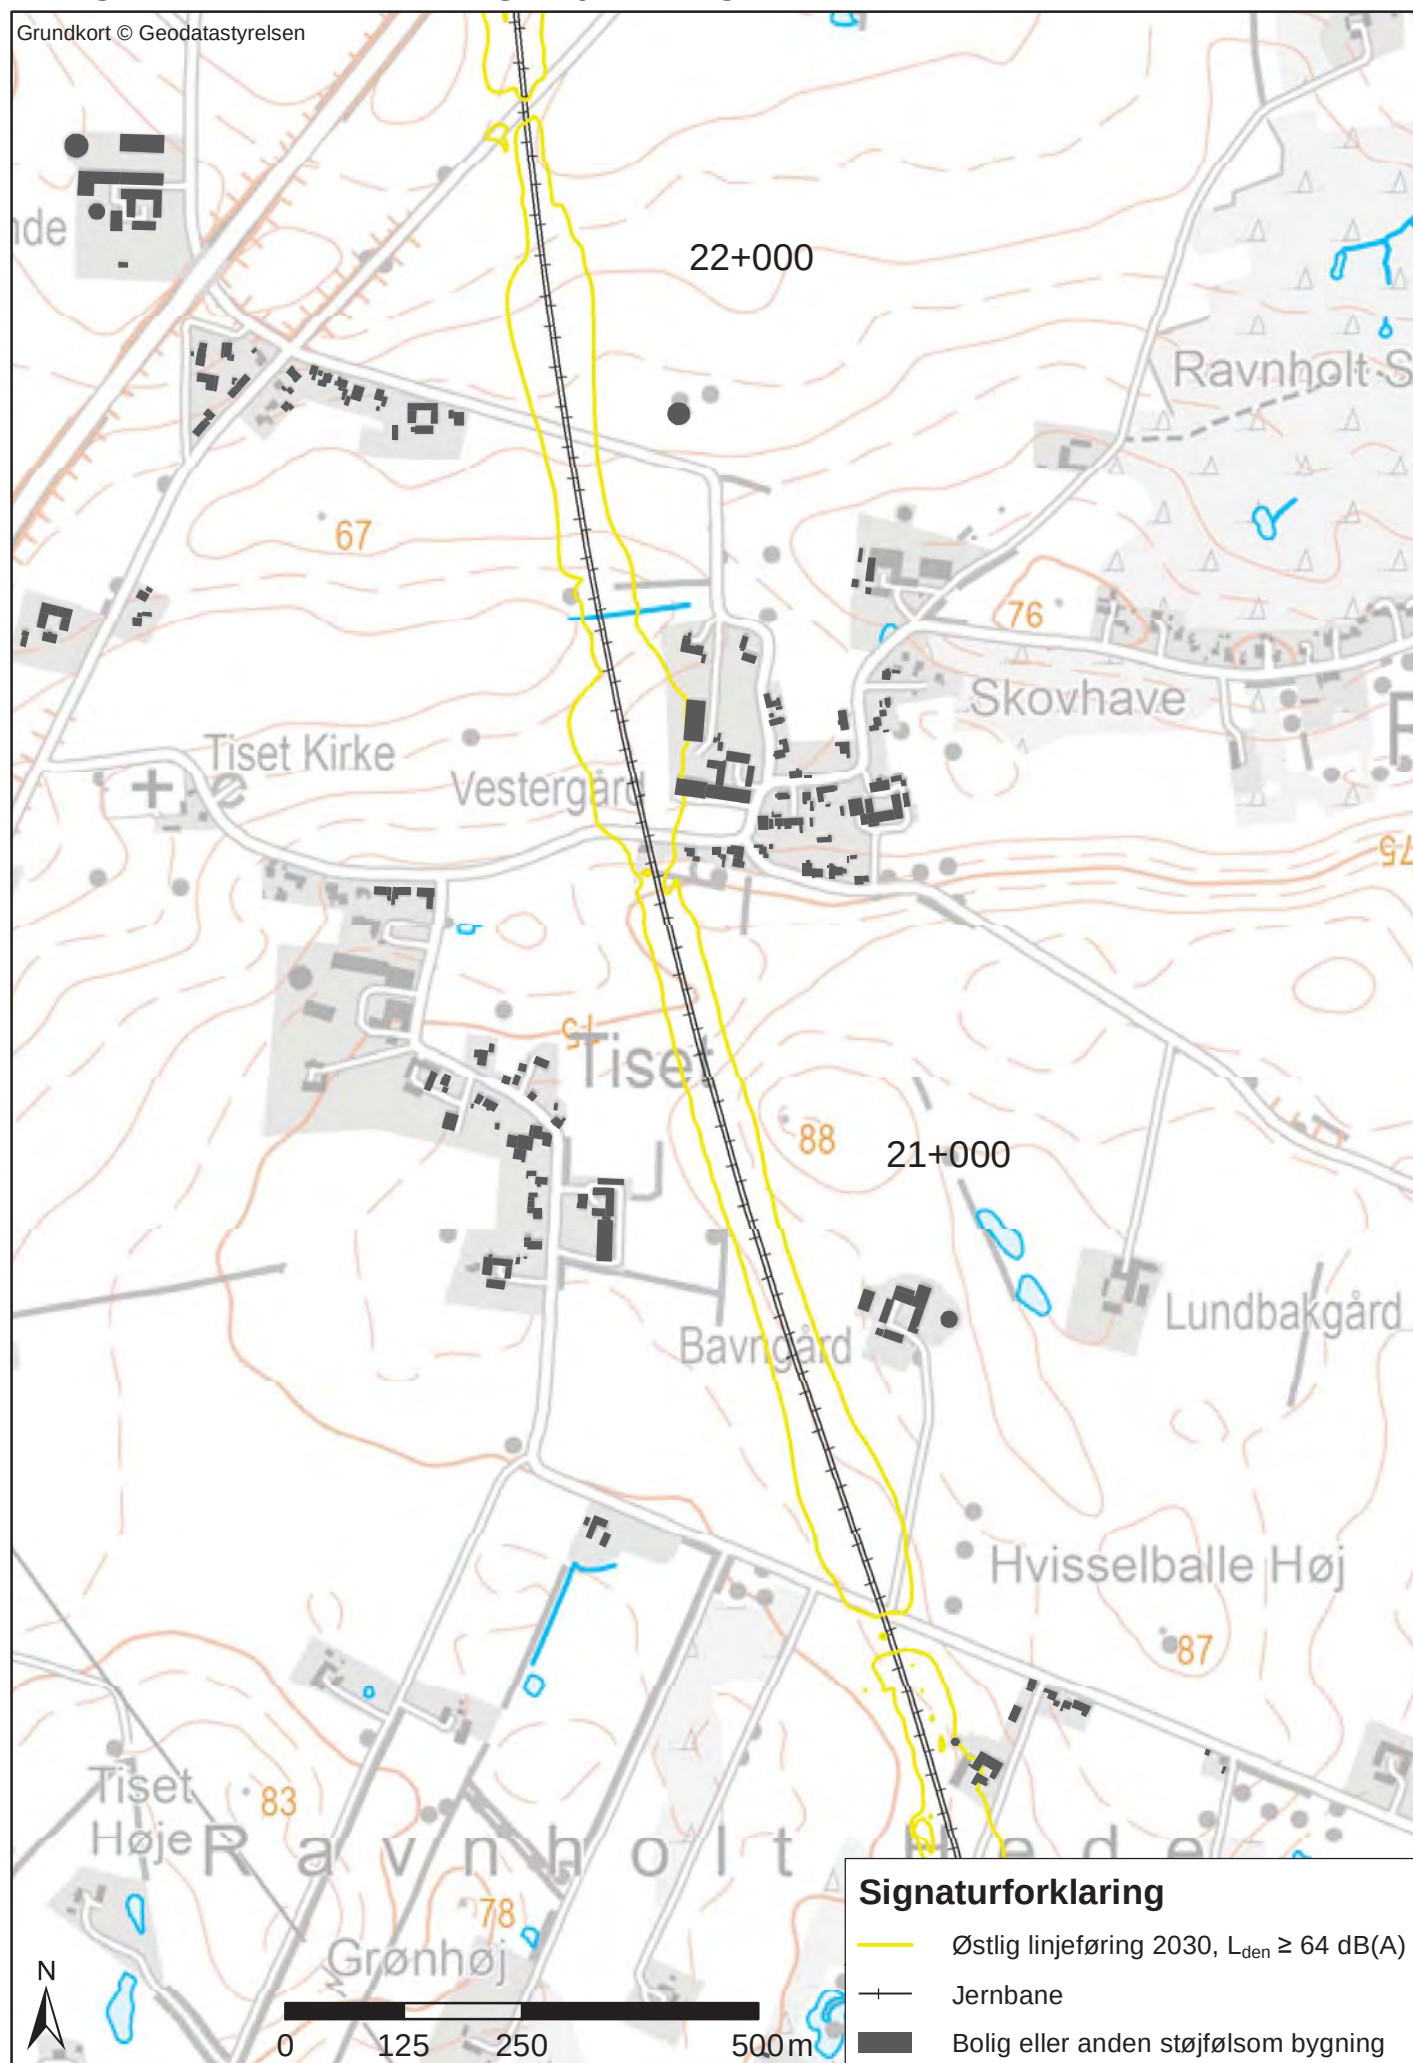


Bilag 1.5.11 L_{den} - Østlig linjeføring st. 9+760-24+150

Grundkort © Geodatastyrelsen

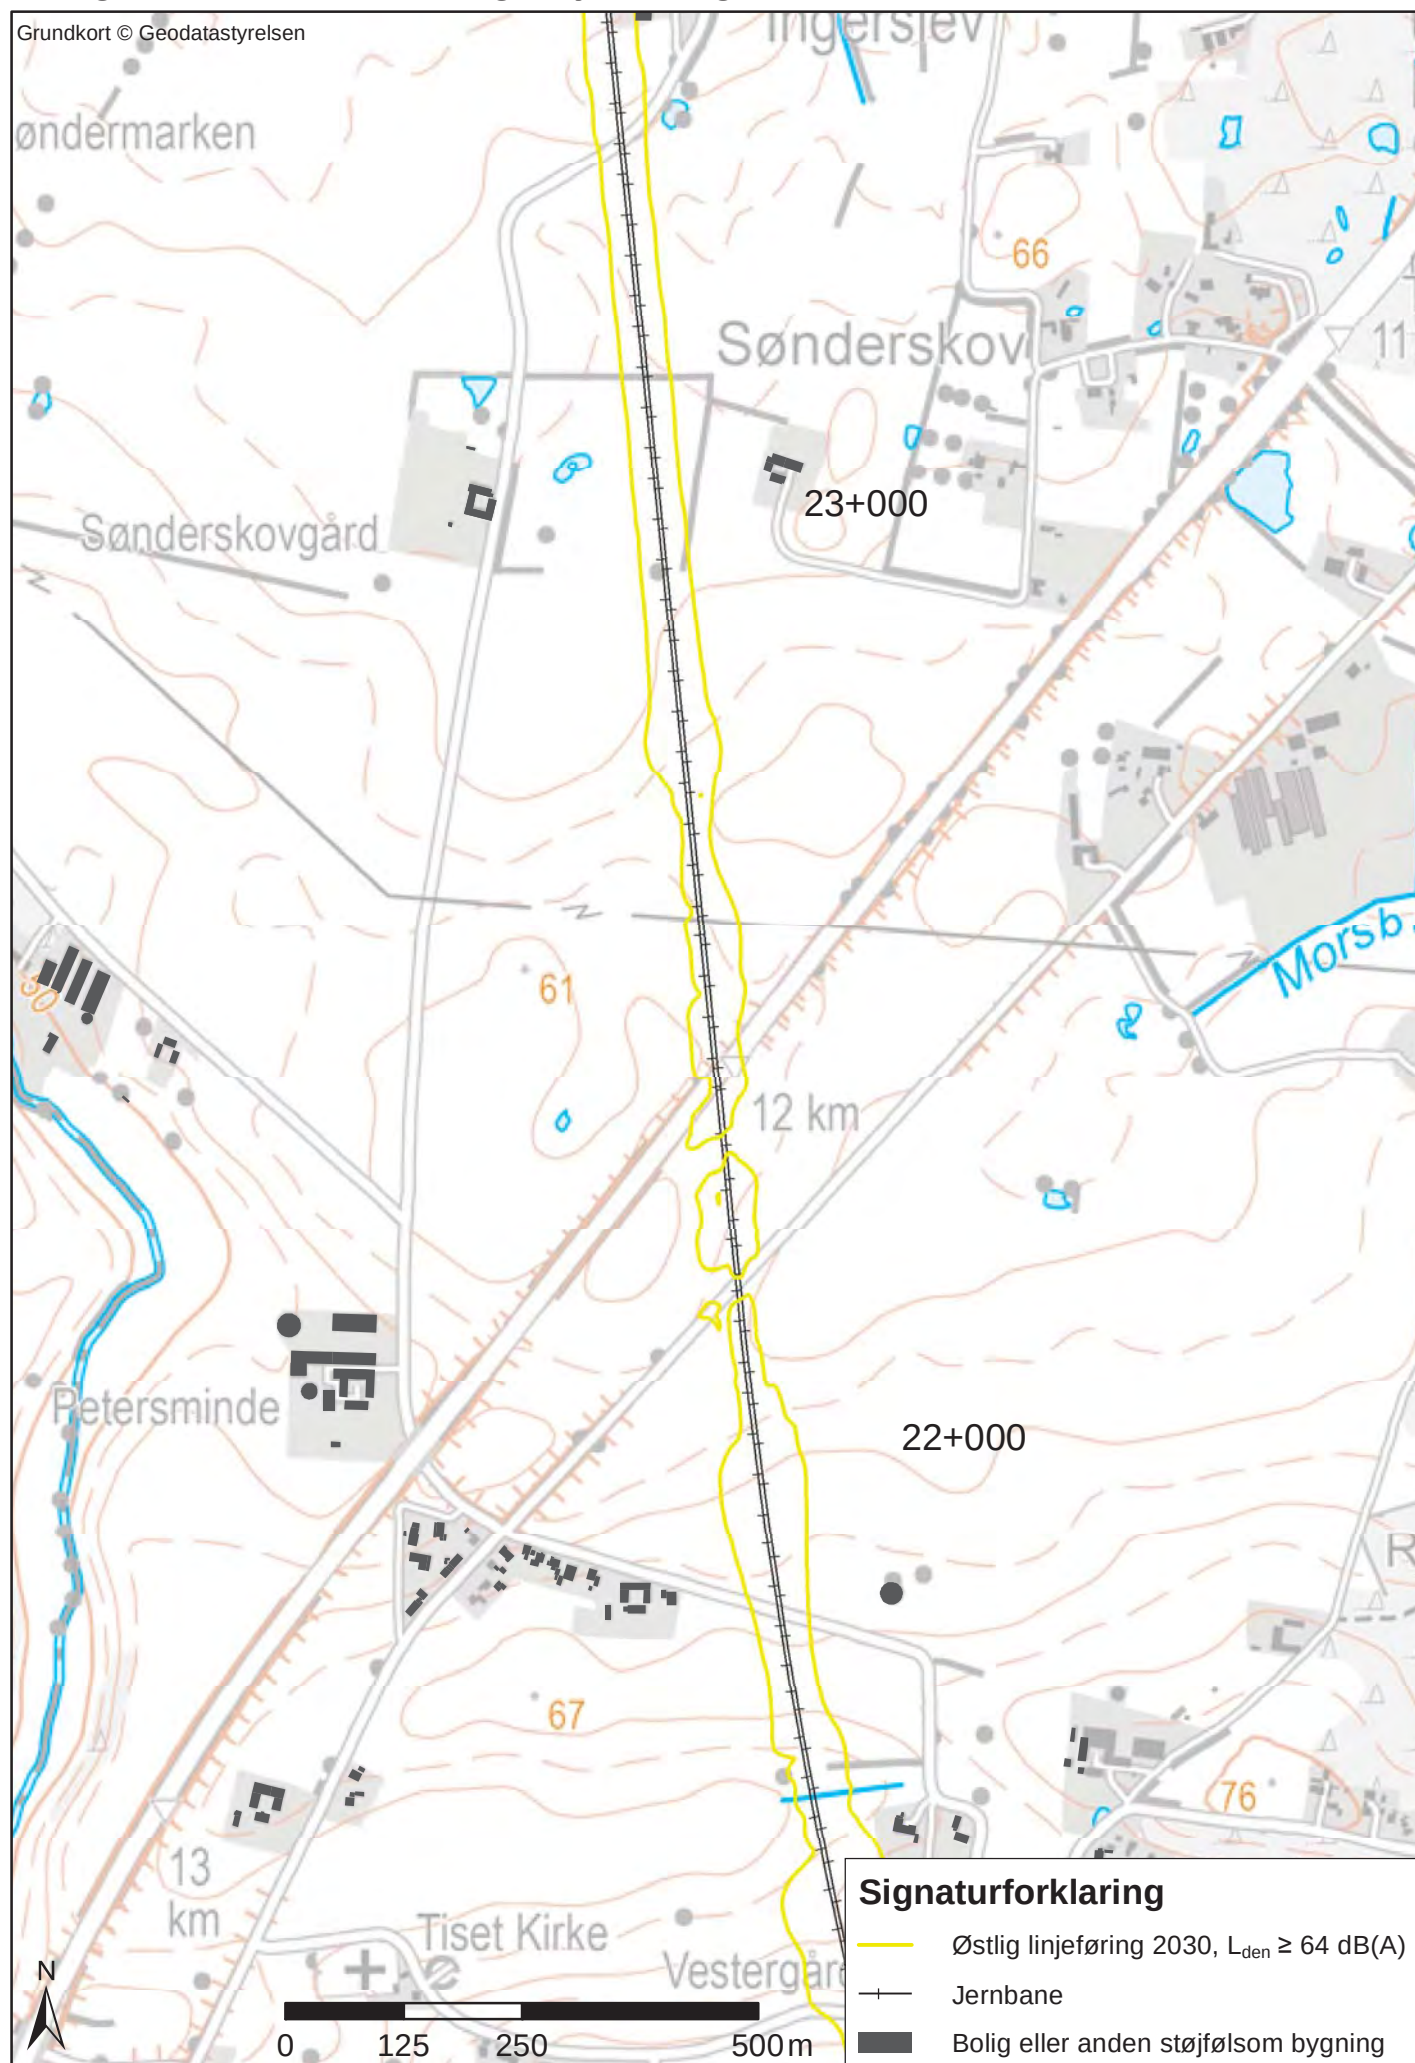


Grundkort © Geodatastyrelsen

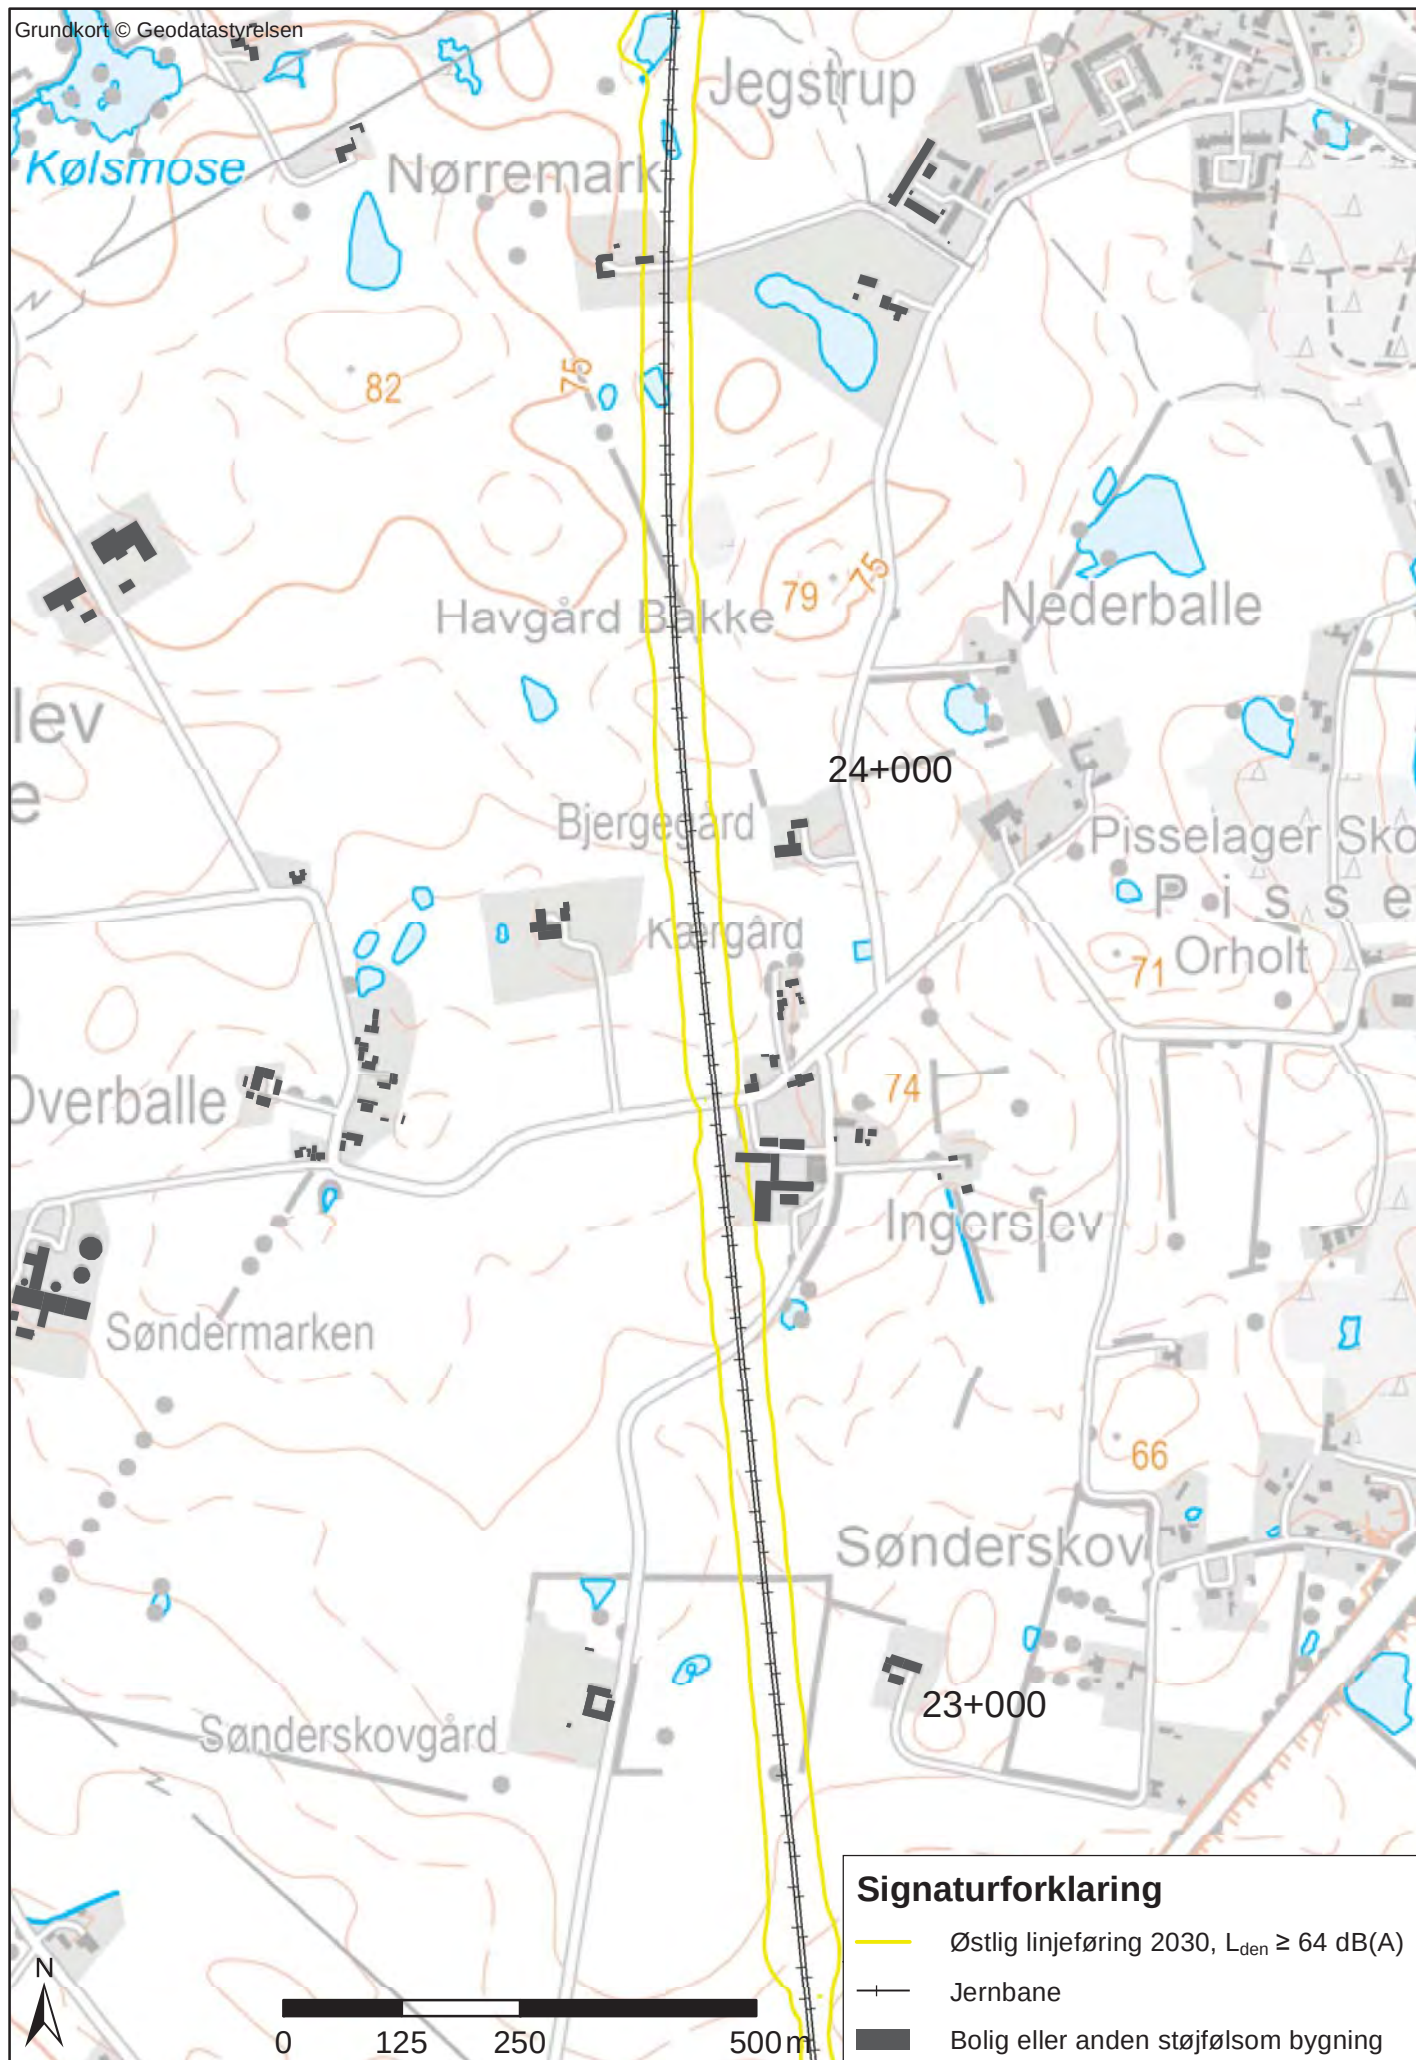


Bilag 1.5.13 L_{den} - Østlig linjeføring st. 9+760-24+150


Grundkort © Geodatastyrelsen

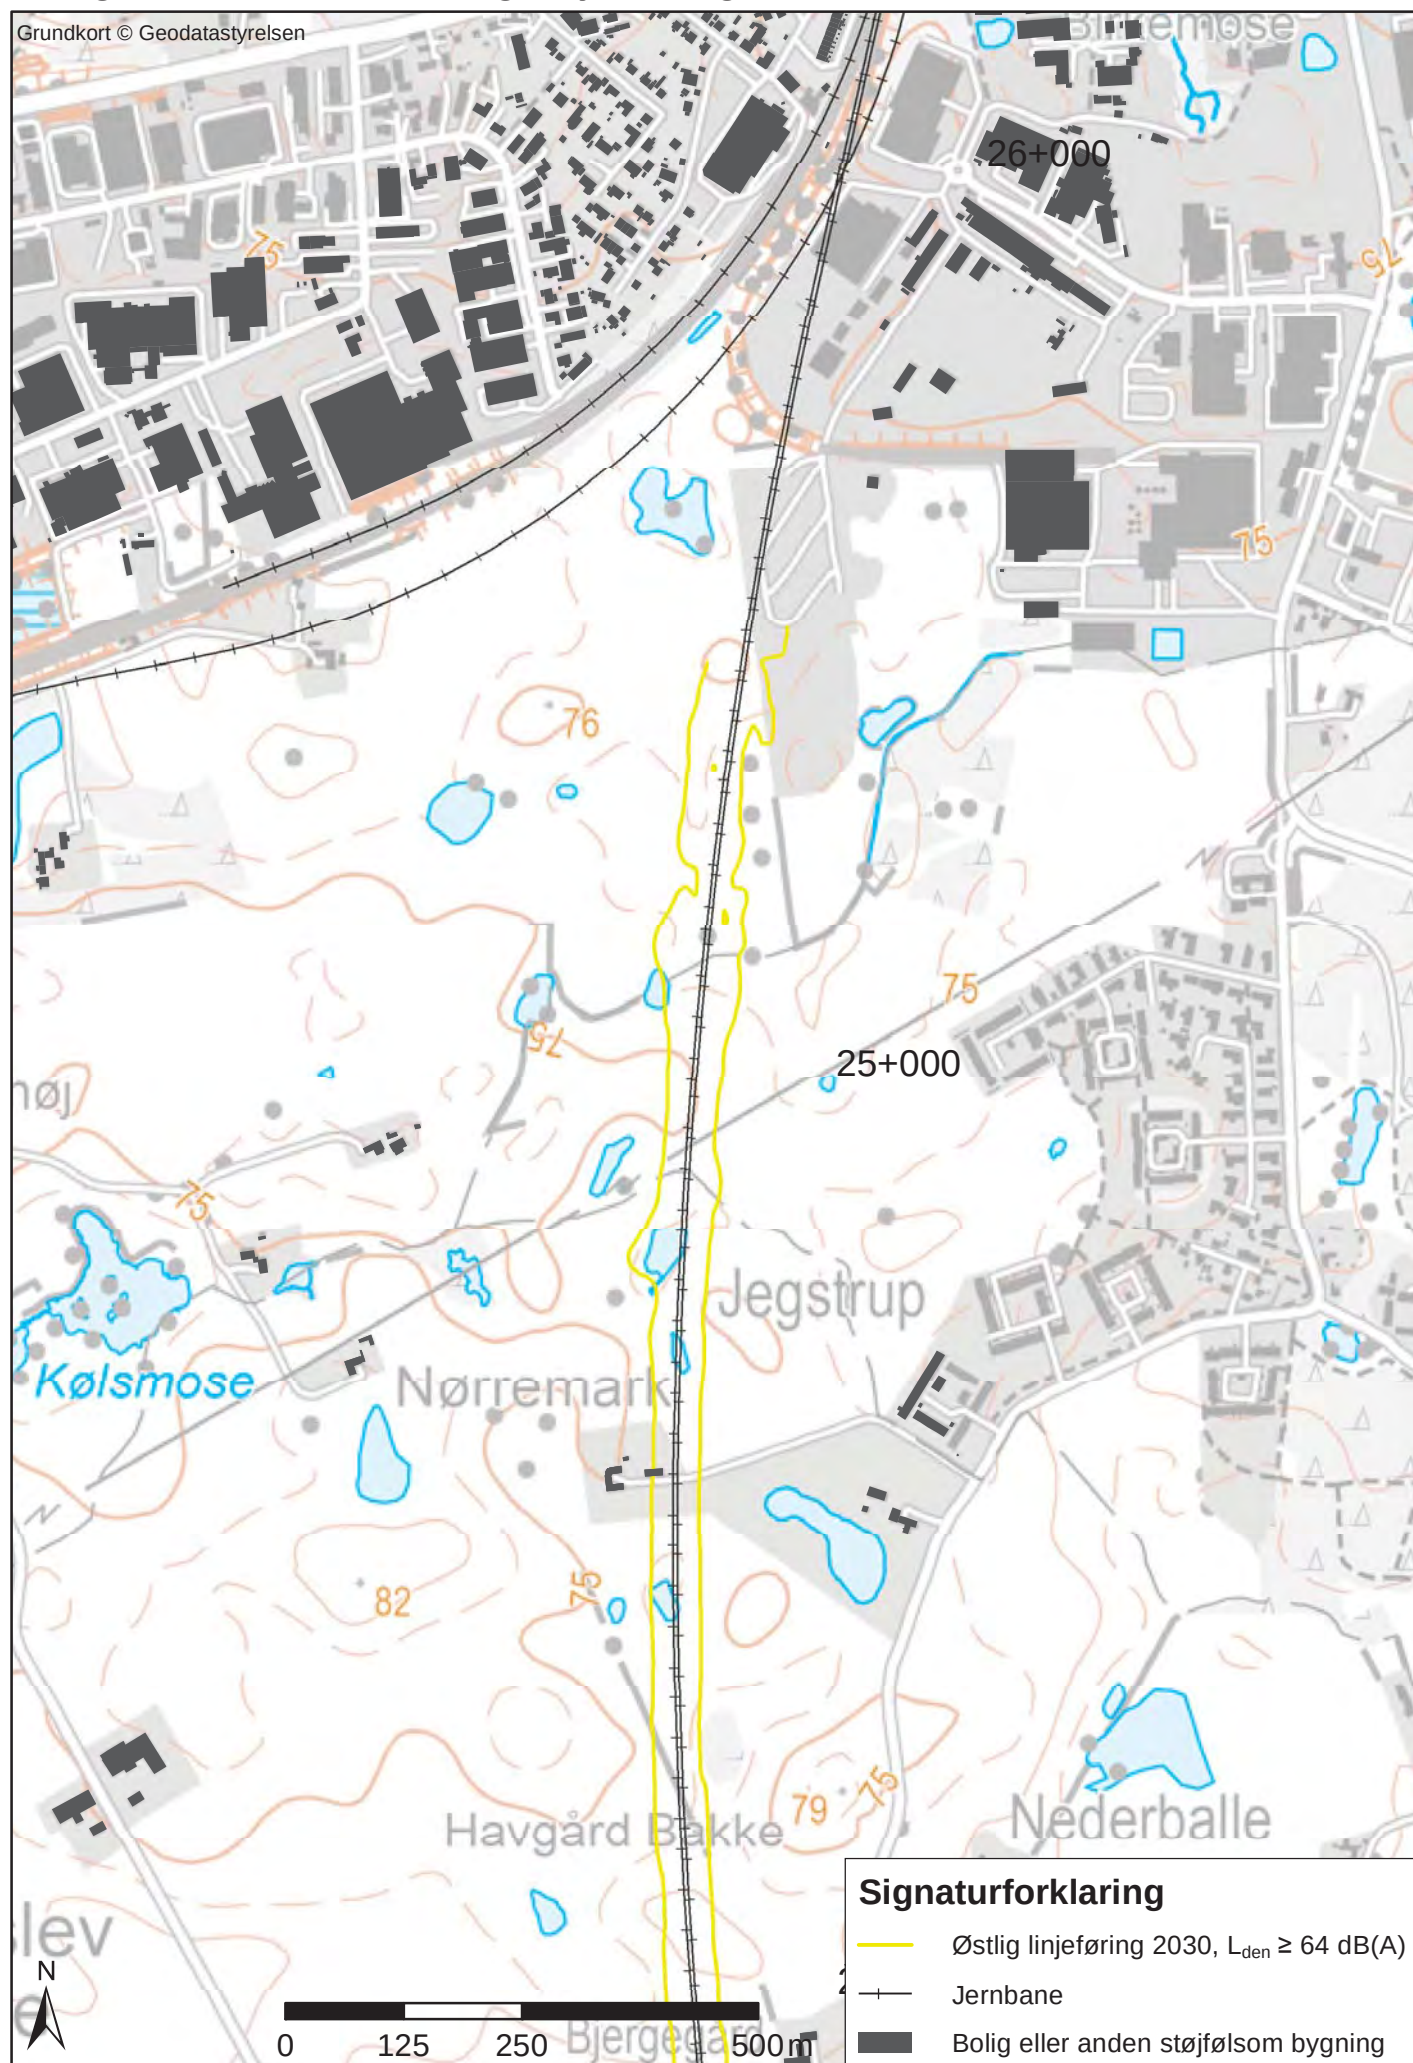

Bilag 1.6.1 L_{den} - Sydøstlig alternativ st. 101+000-110+000

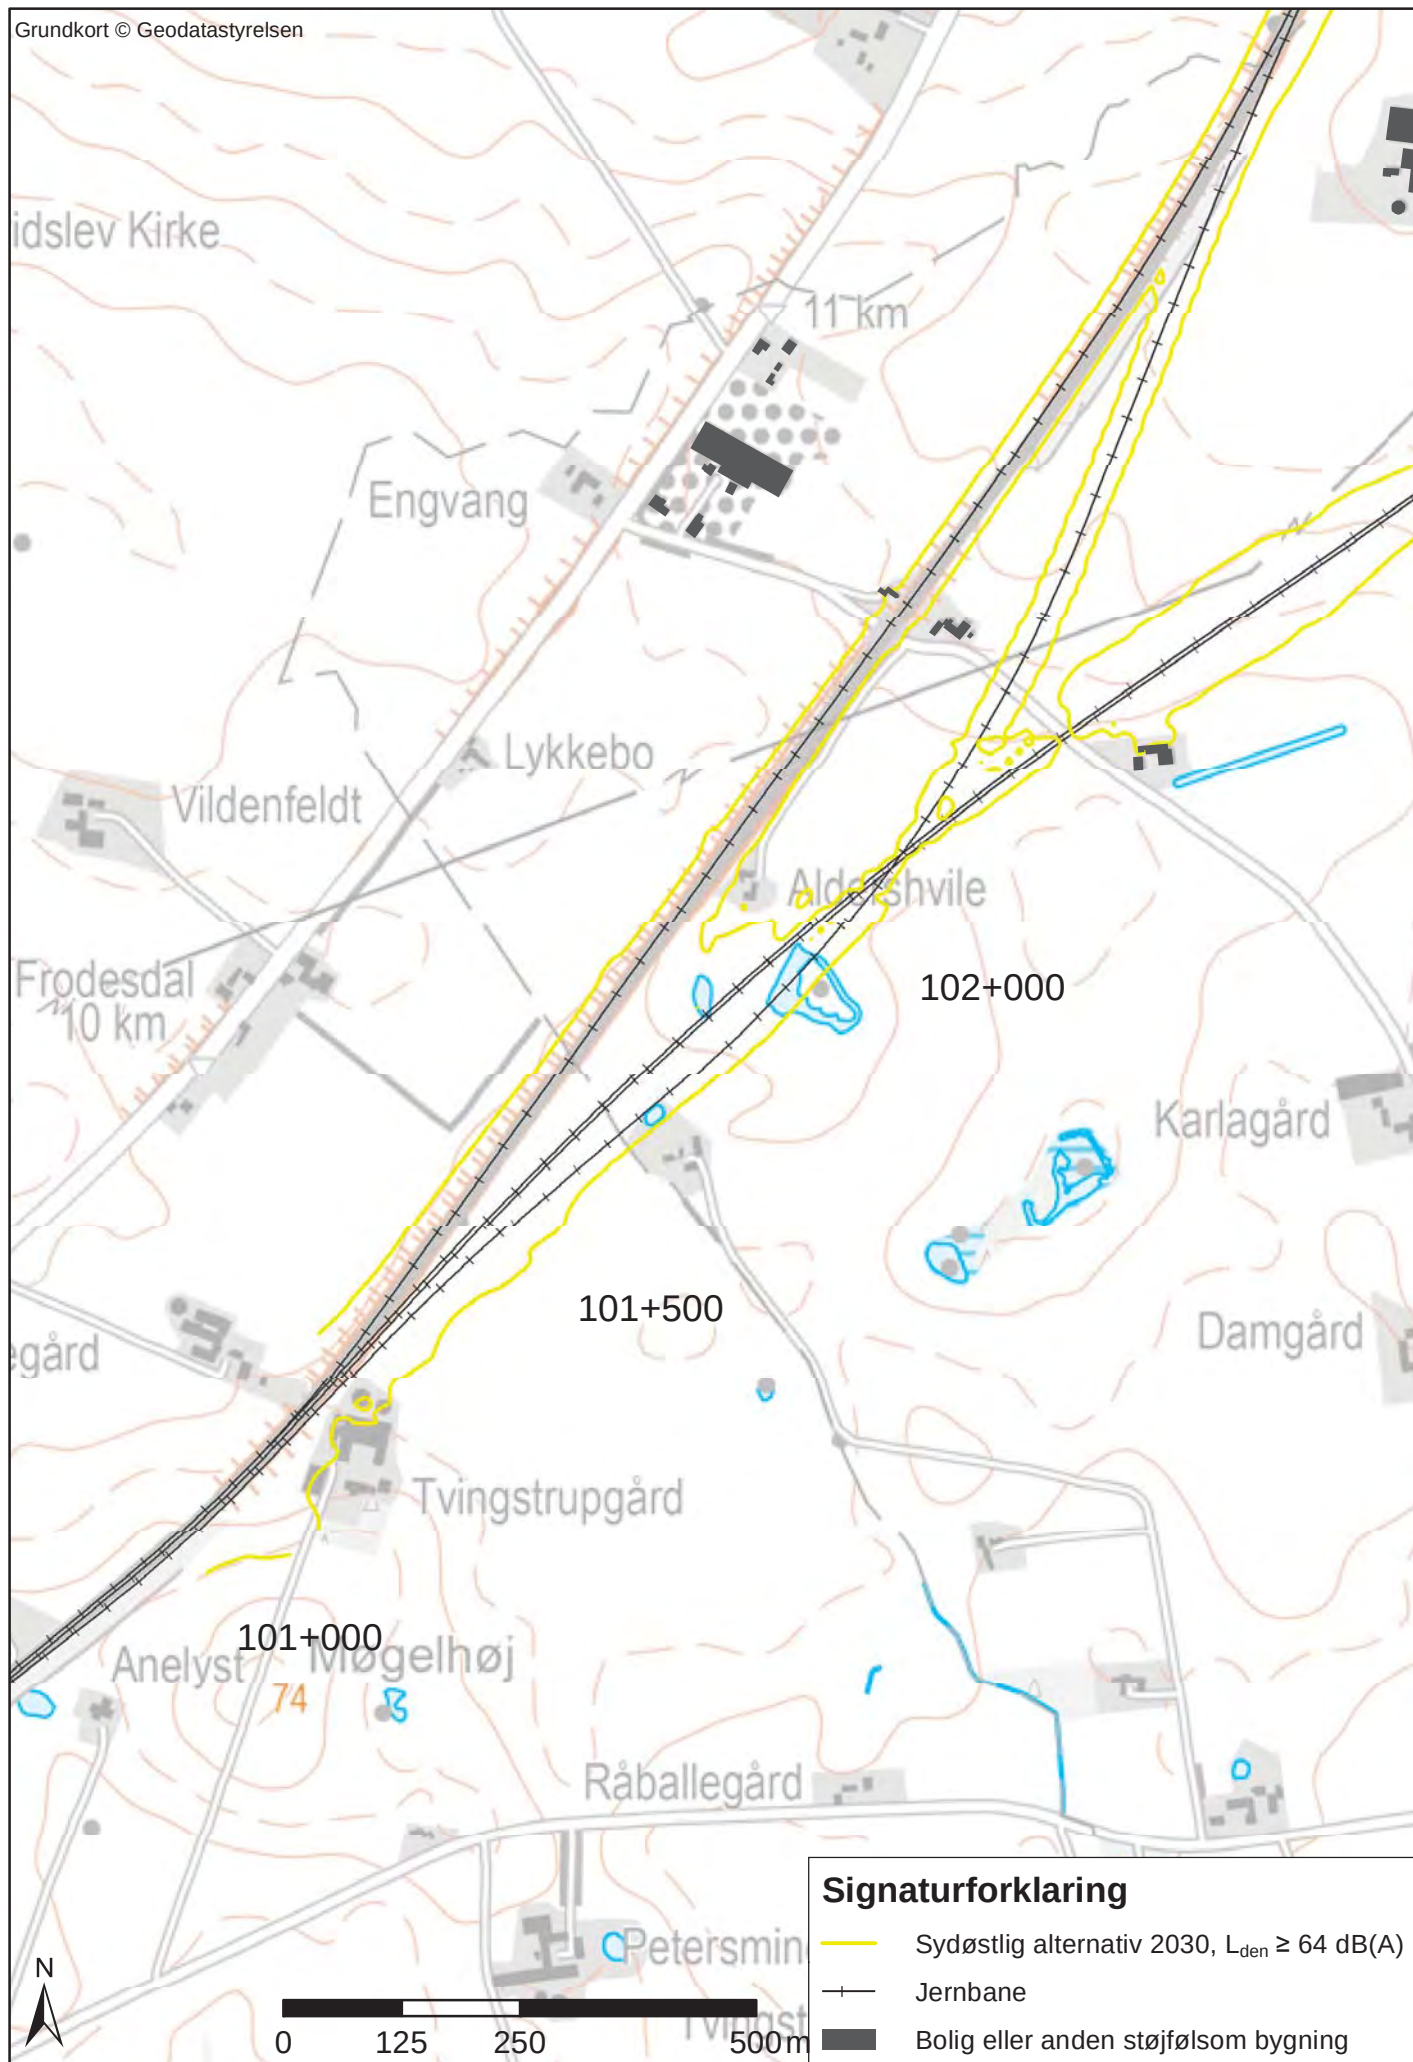


Bilag 1.6.2 L_{den} - Sydøstlig alternativ st. 101+000-110+000

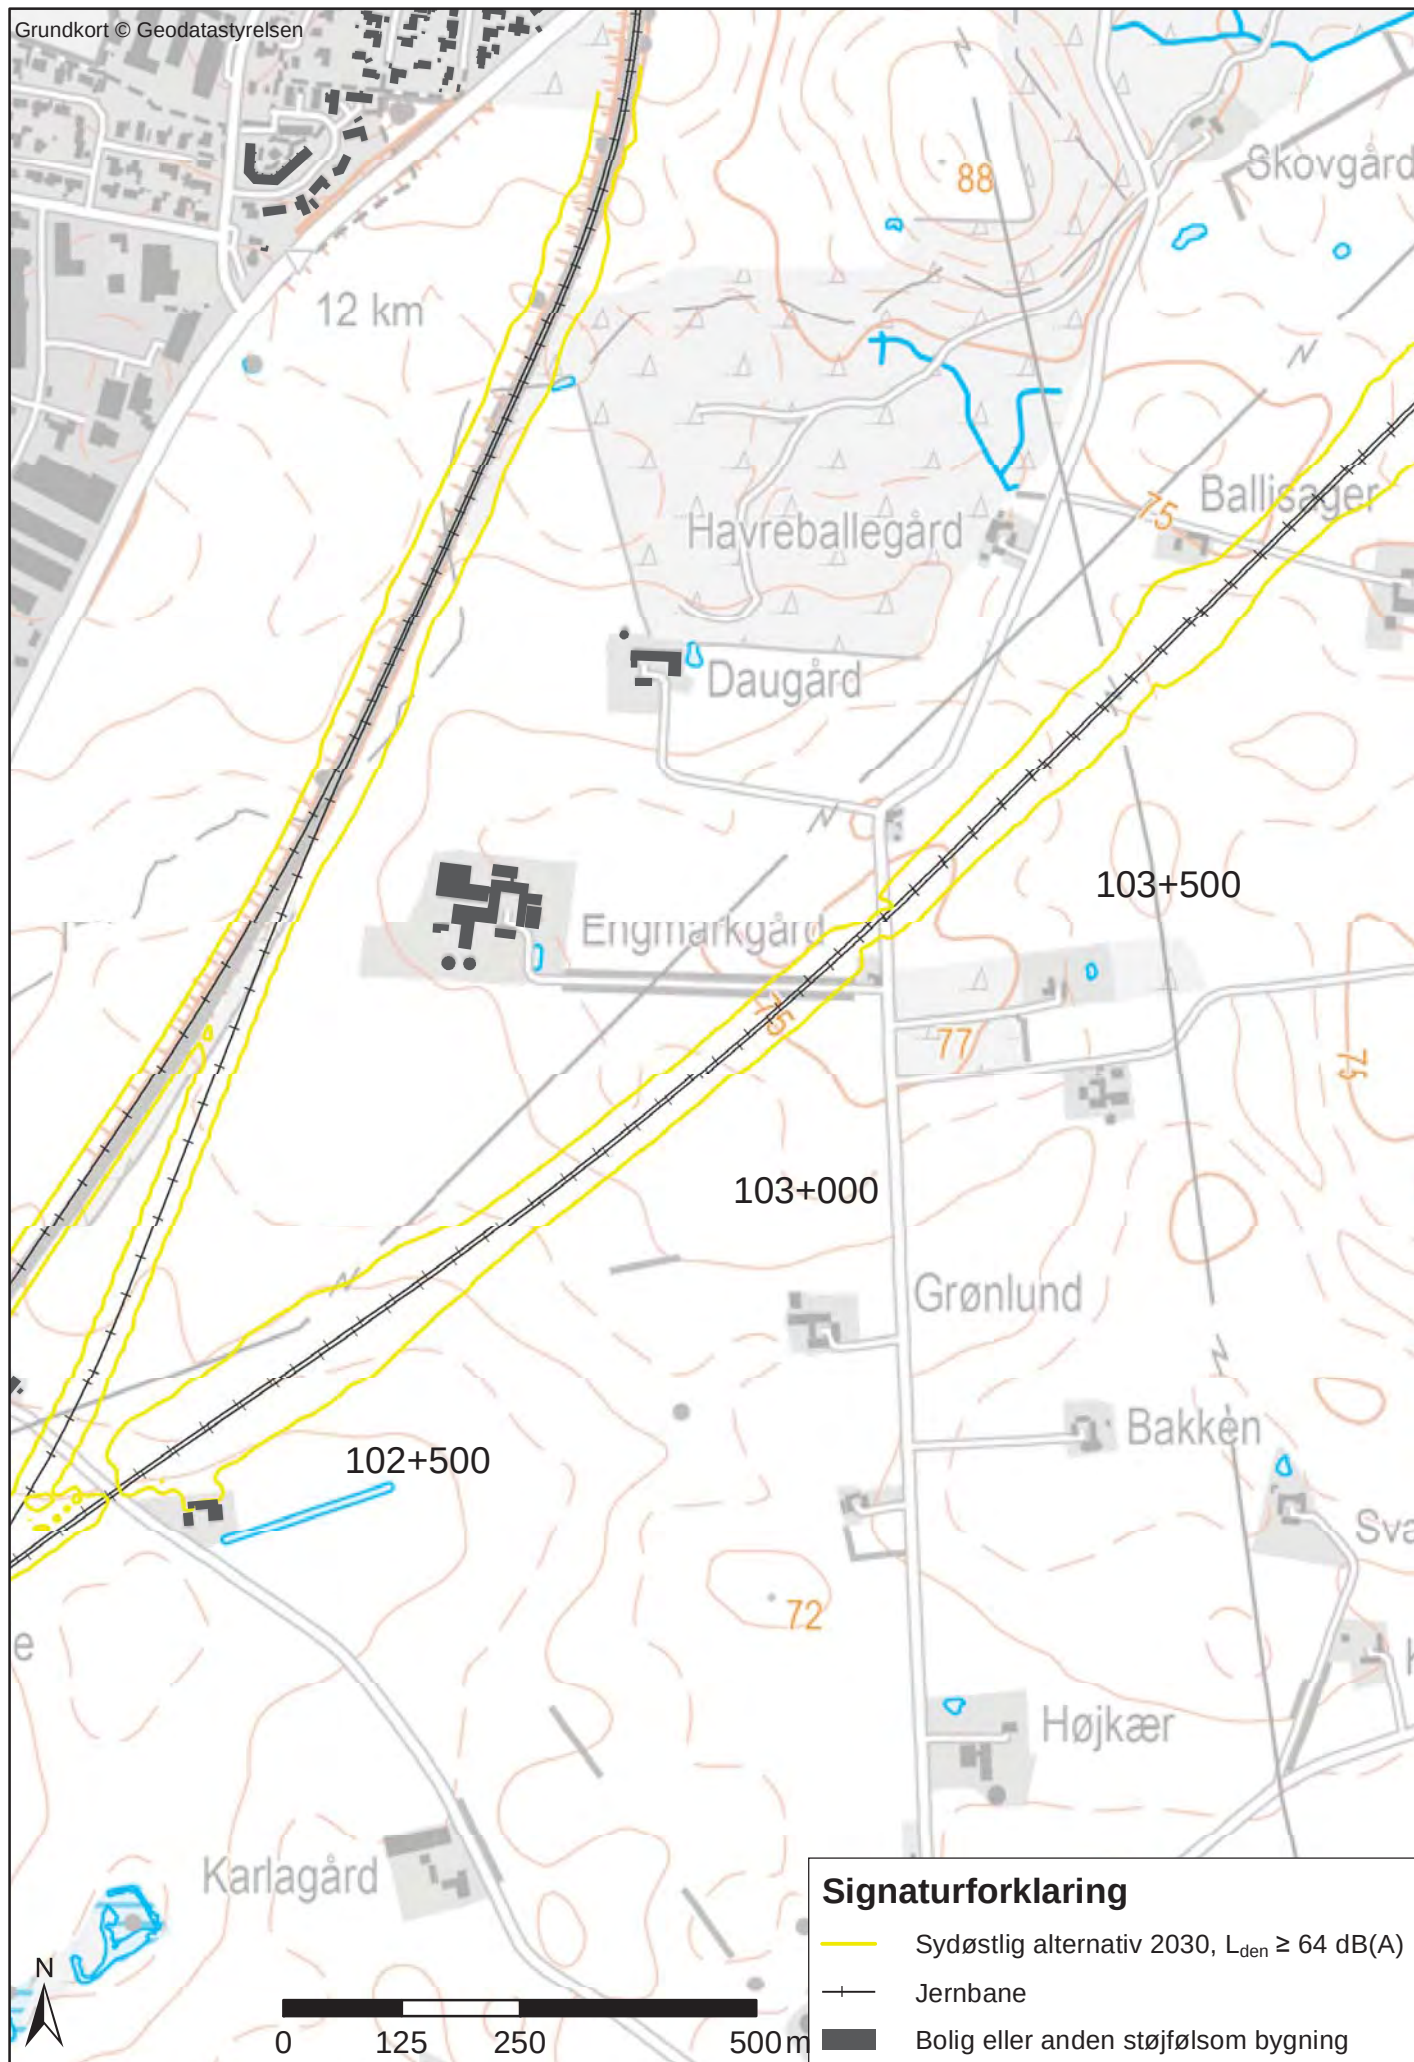


Bilag 1.6.3 L_{den} - Sydøstlig alternativ st. 101+000-110+000

Grundkort © Geodatastyrelsen

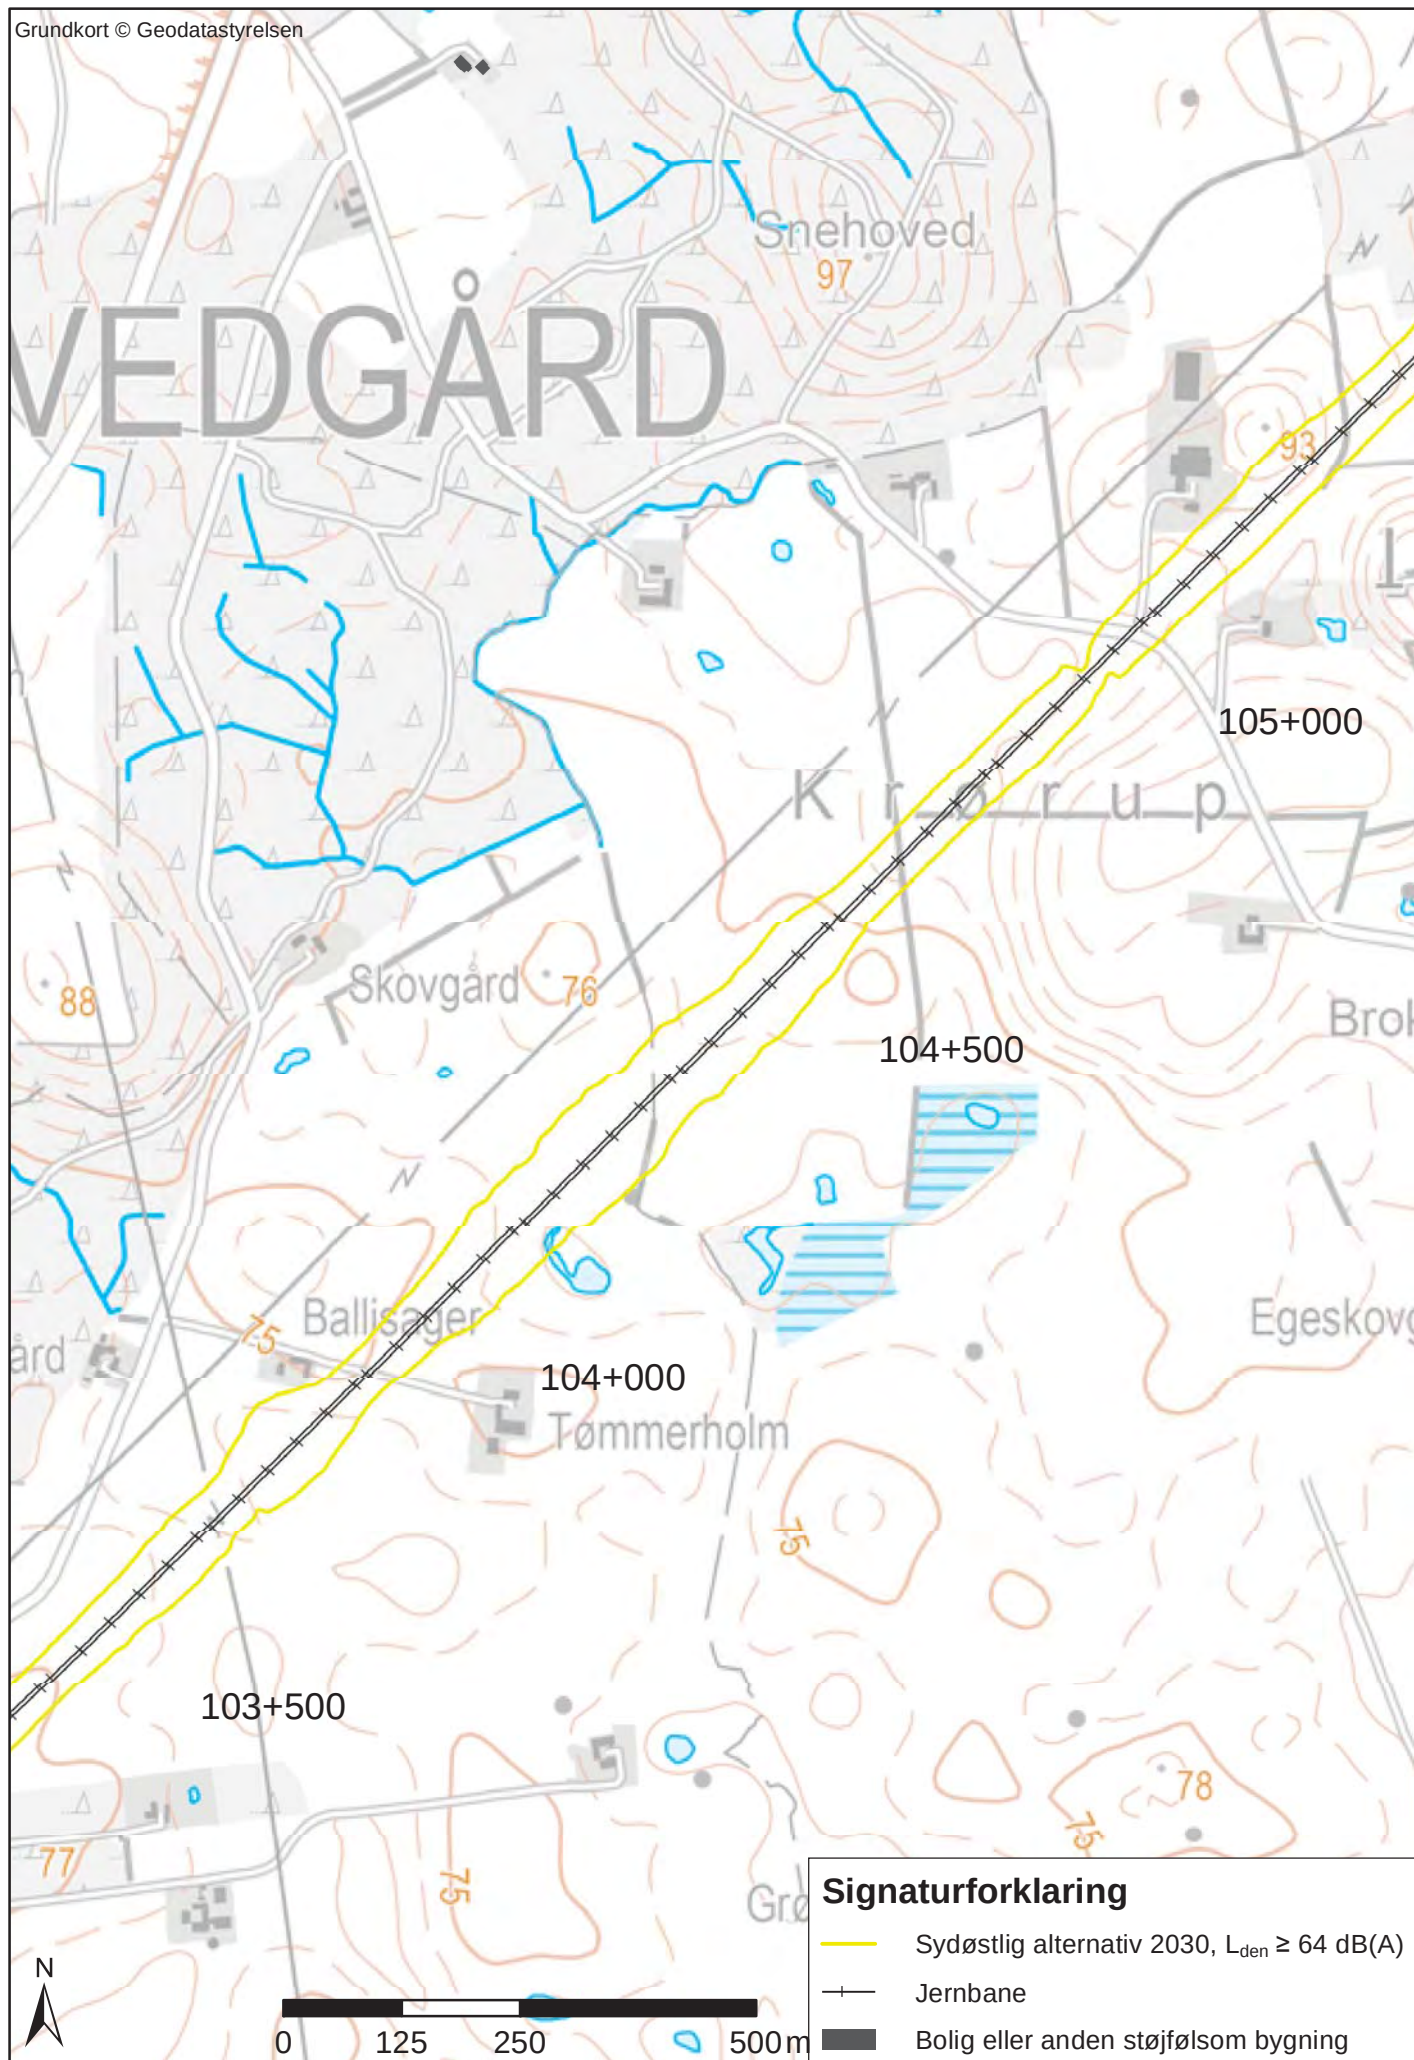


Bilag 1.6.4 L_{den} - Sydøstlig alternativ st. 101+000-110+000

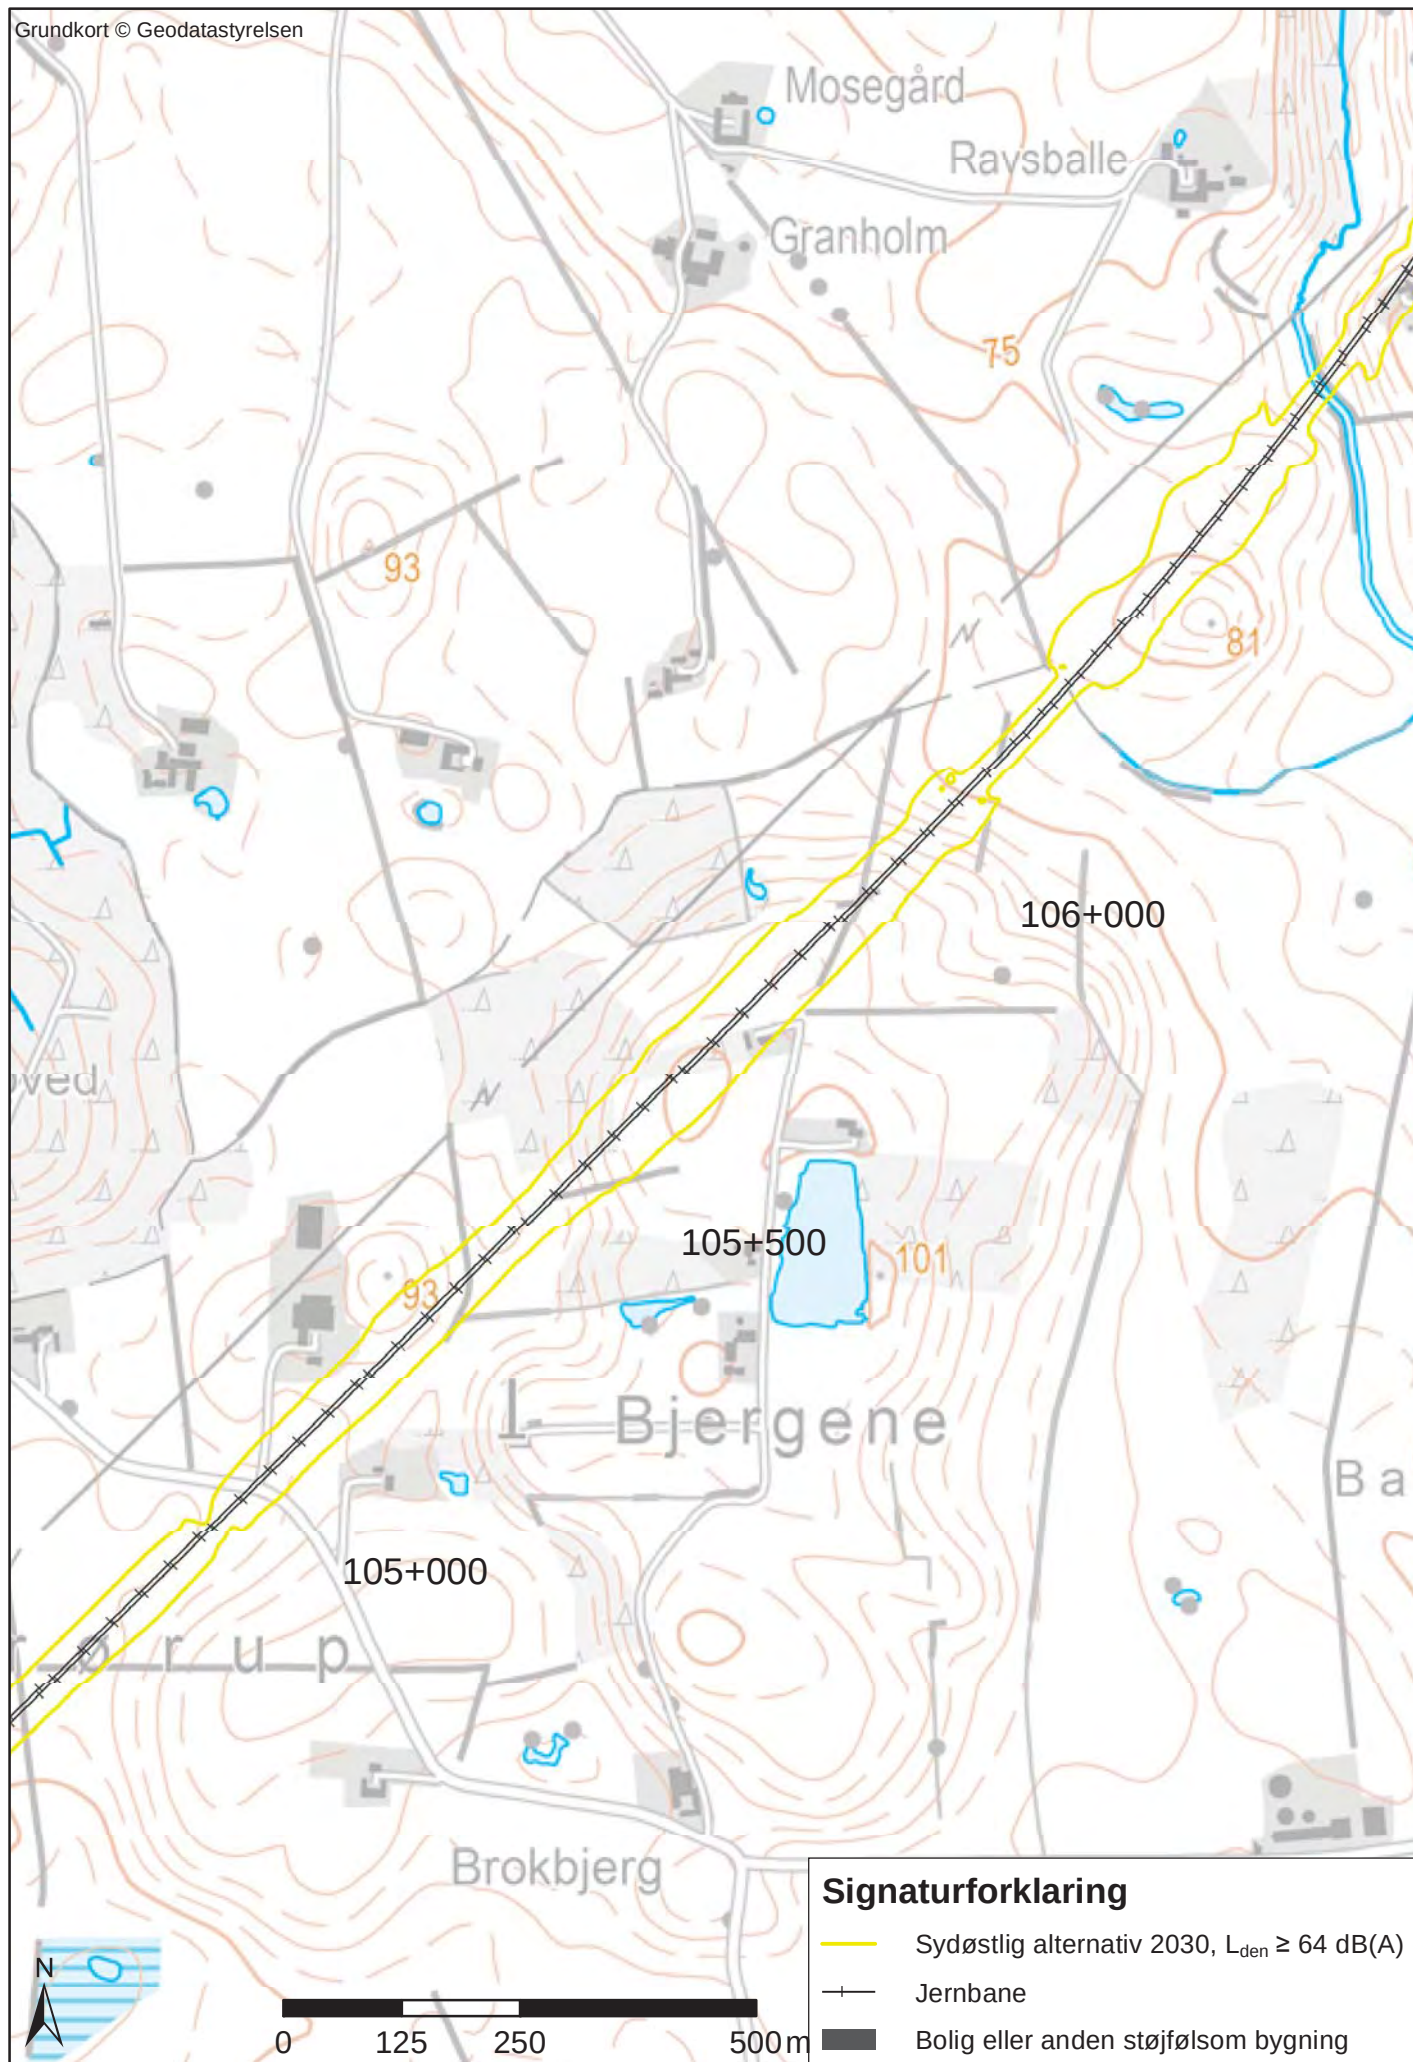


Bilag 1.6.5 L_{den} - Sydøstlig alternativ st. 101+000-110+000

Grundkort © Geodatastyrelsen

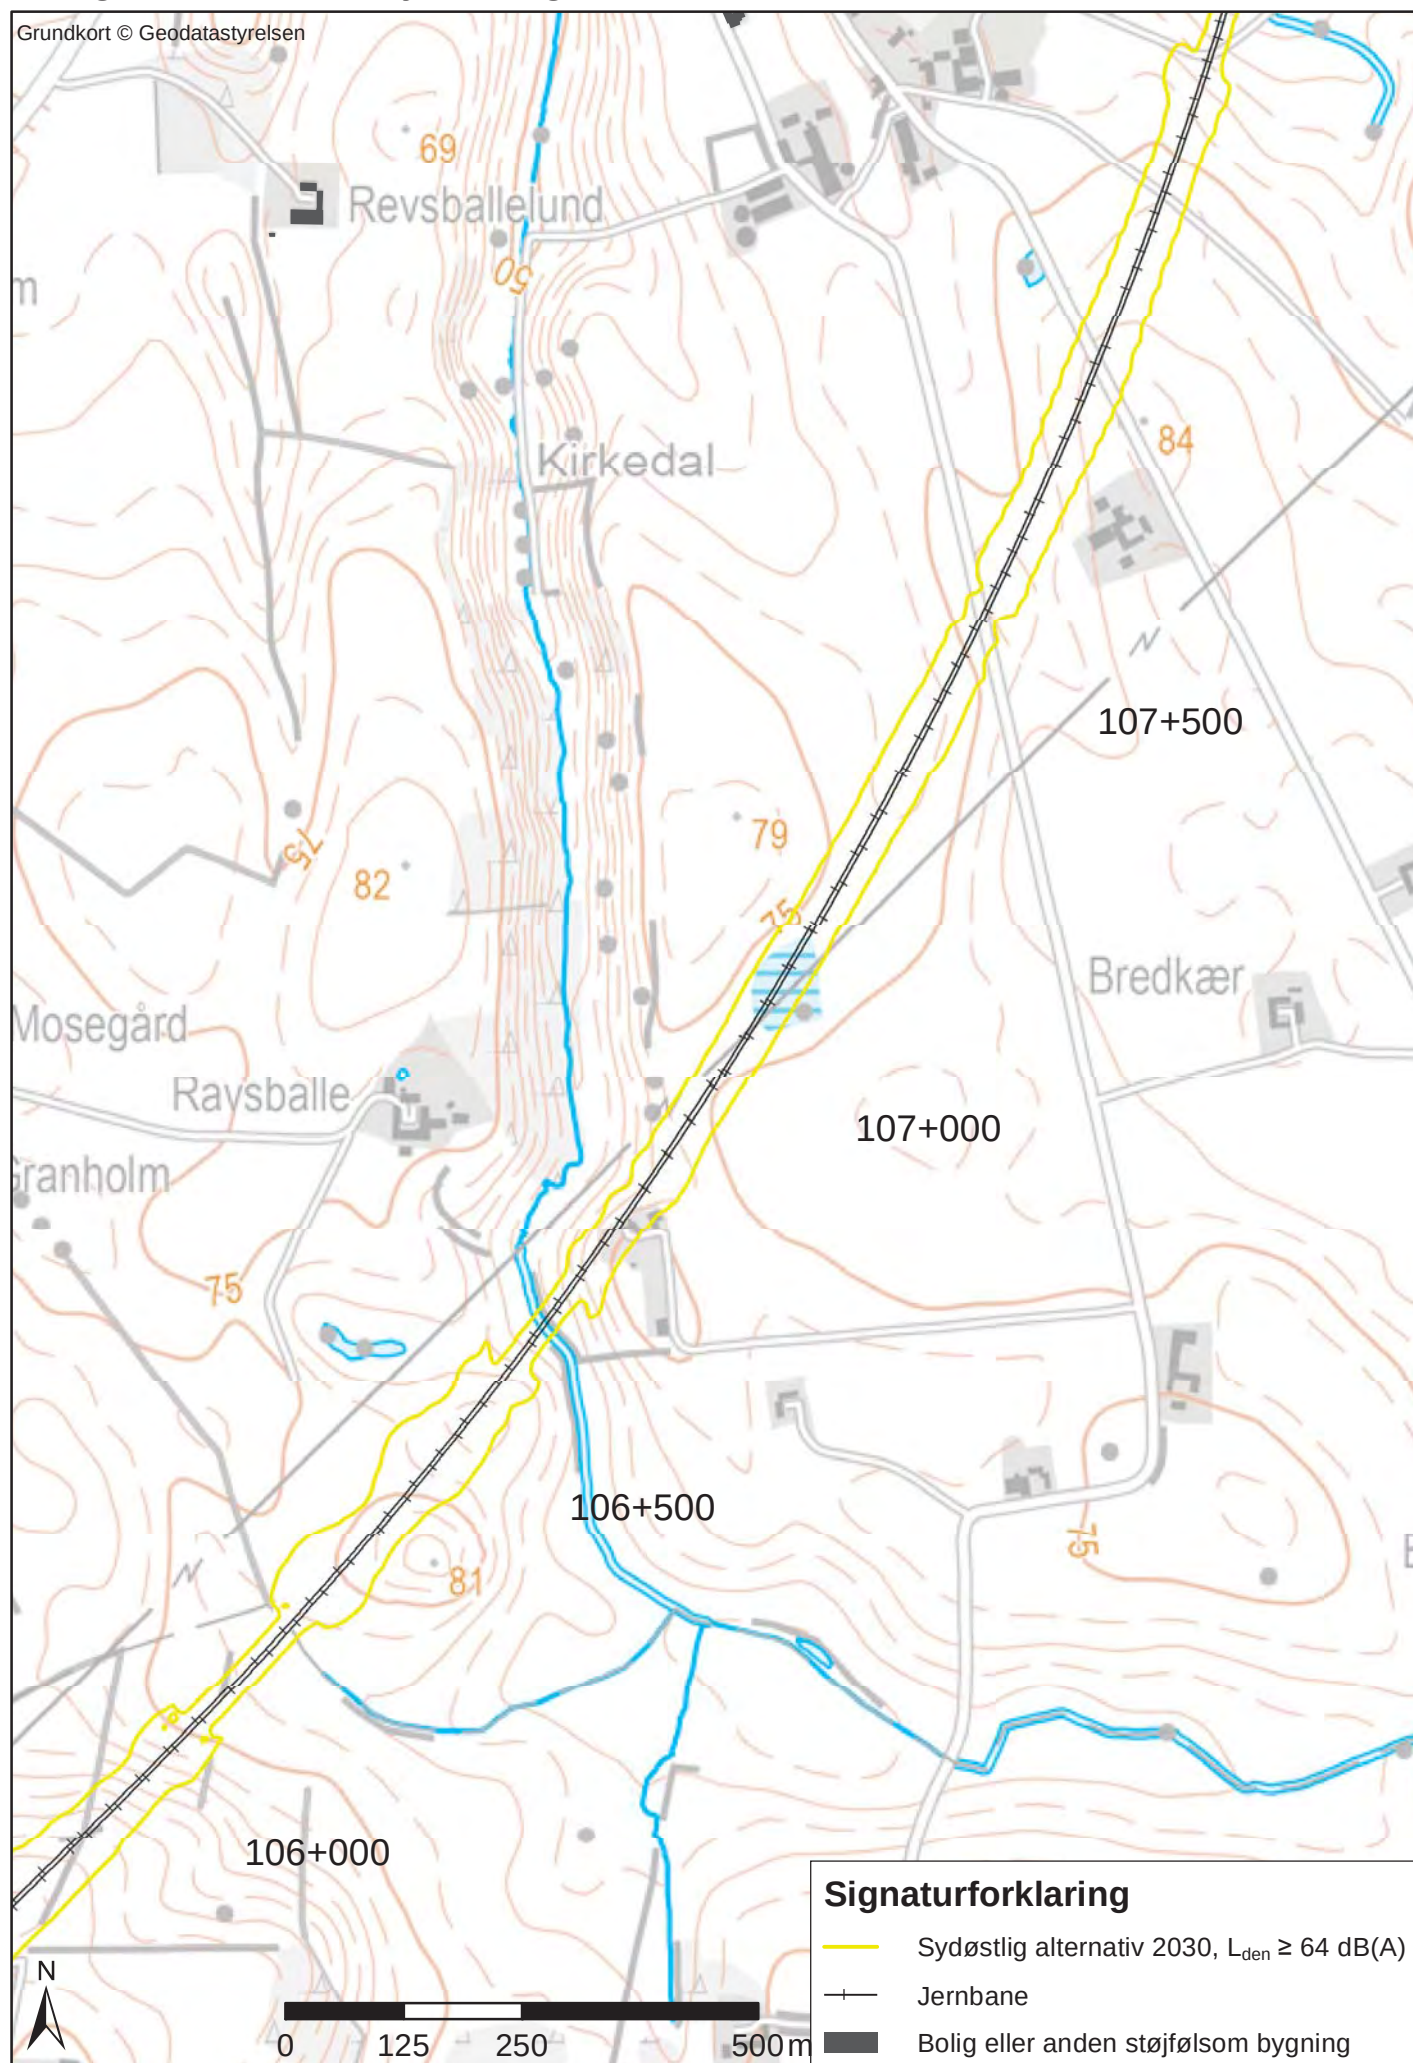


Bilag 1.6.6 L_{den} - Sydøstlig alternativ st. 101+000-110+000

Grundkort © Geodatastyrelsen

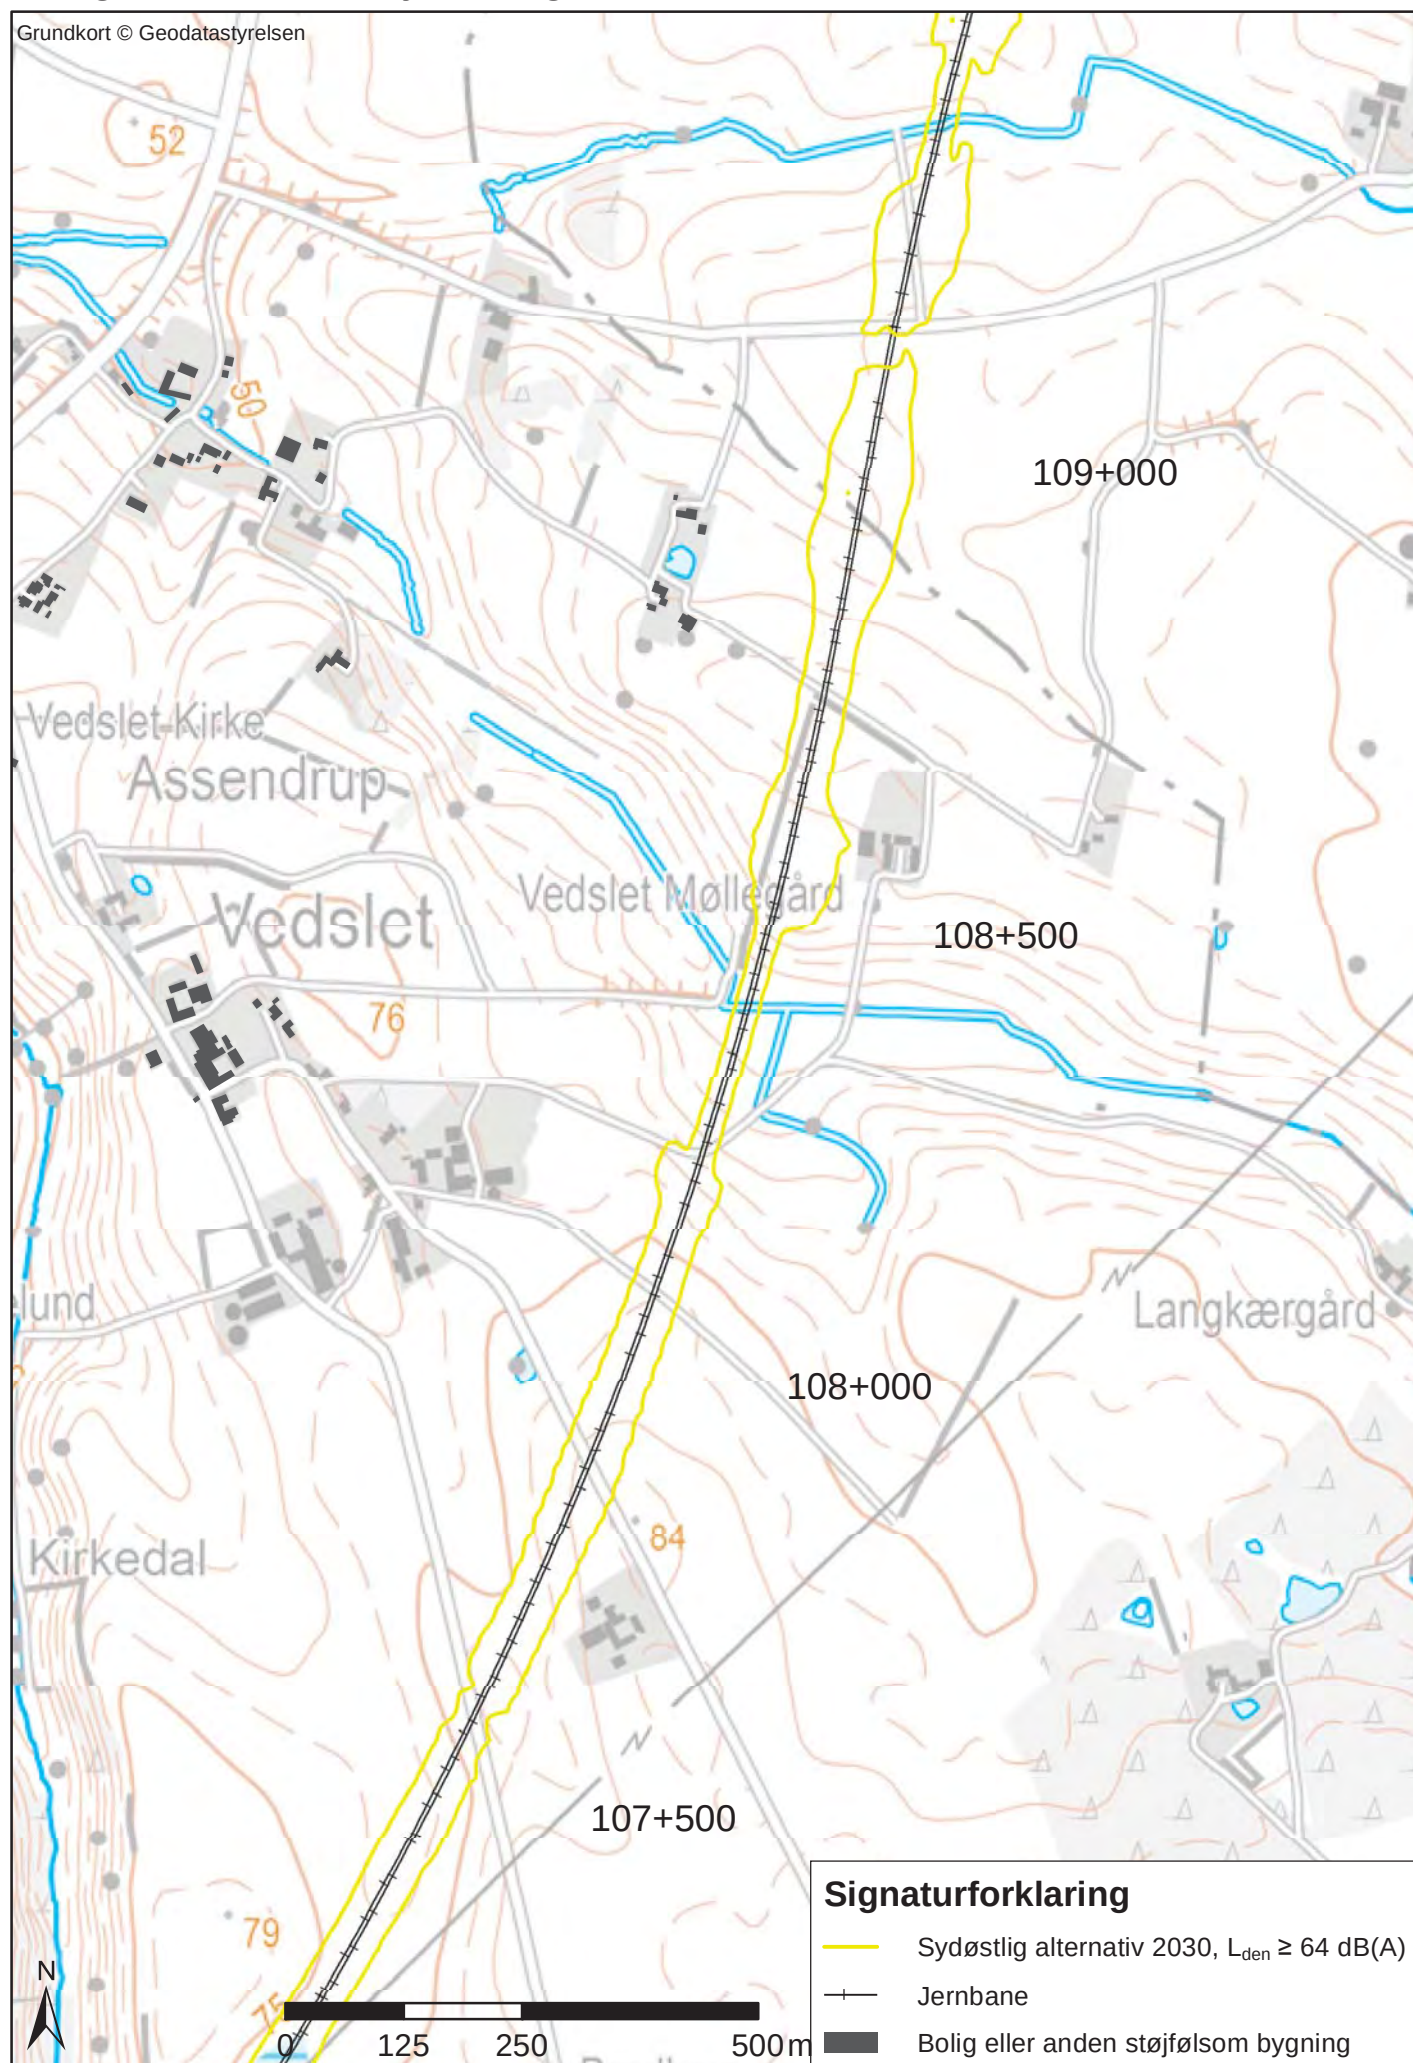


Bilag 1.6.7 L_{den} - Sydøstlig alternativ st. 101+000-110+000

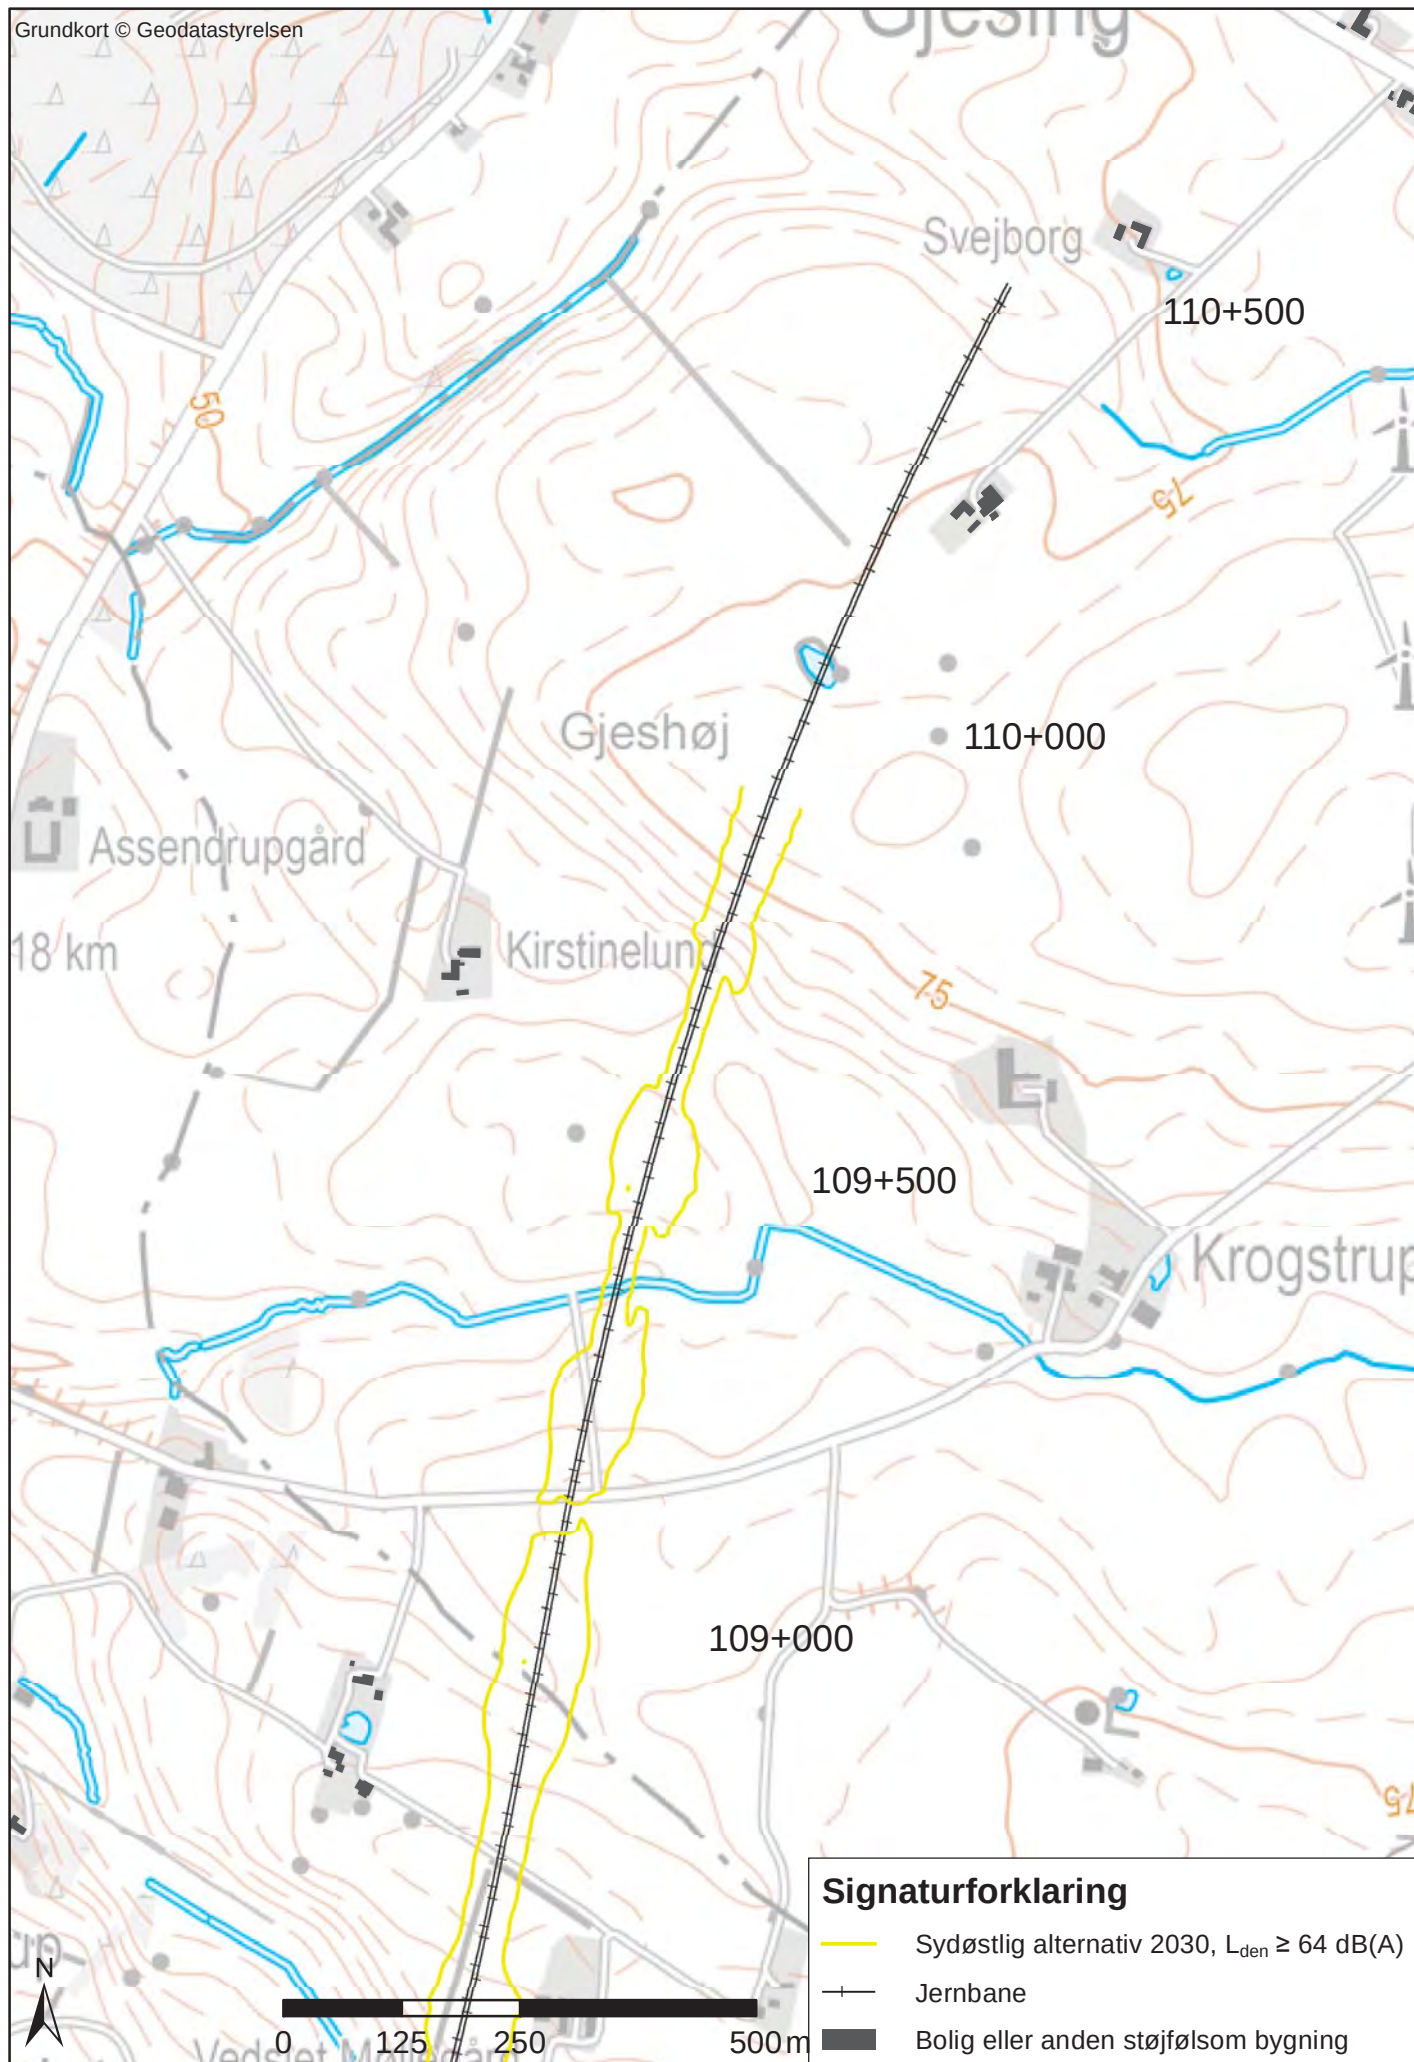


Bilag 1.7.1 L_{den} - eksisterende strækning med tilvalg Station i Solbjerg st. 68+000-100+000


Grundkort © Geodatastyrelsen

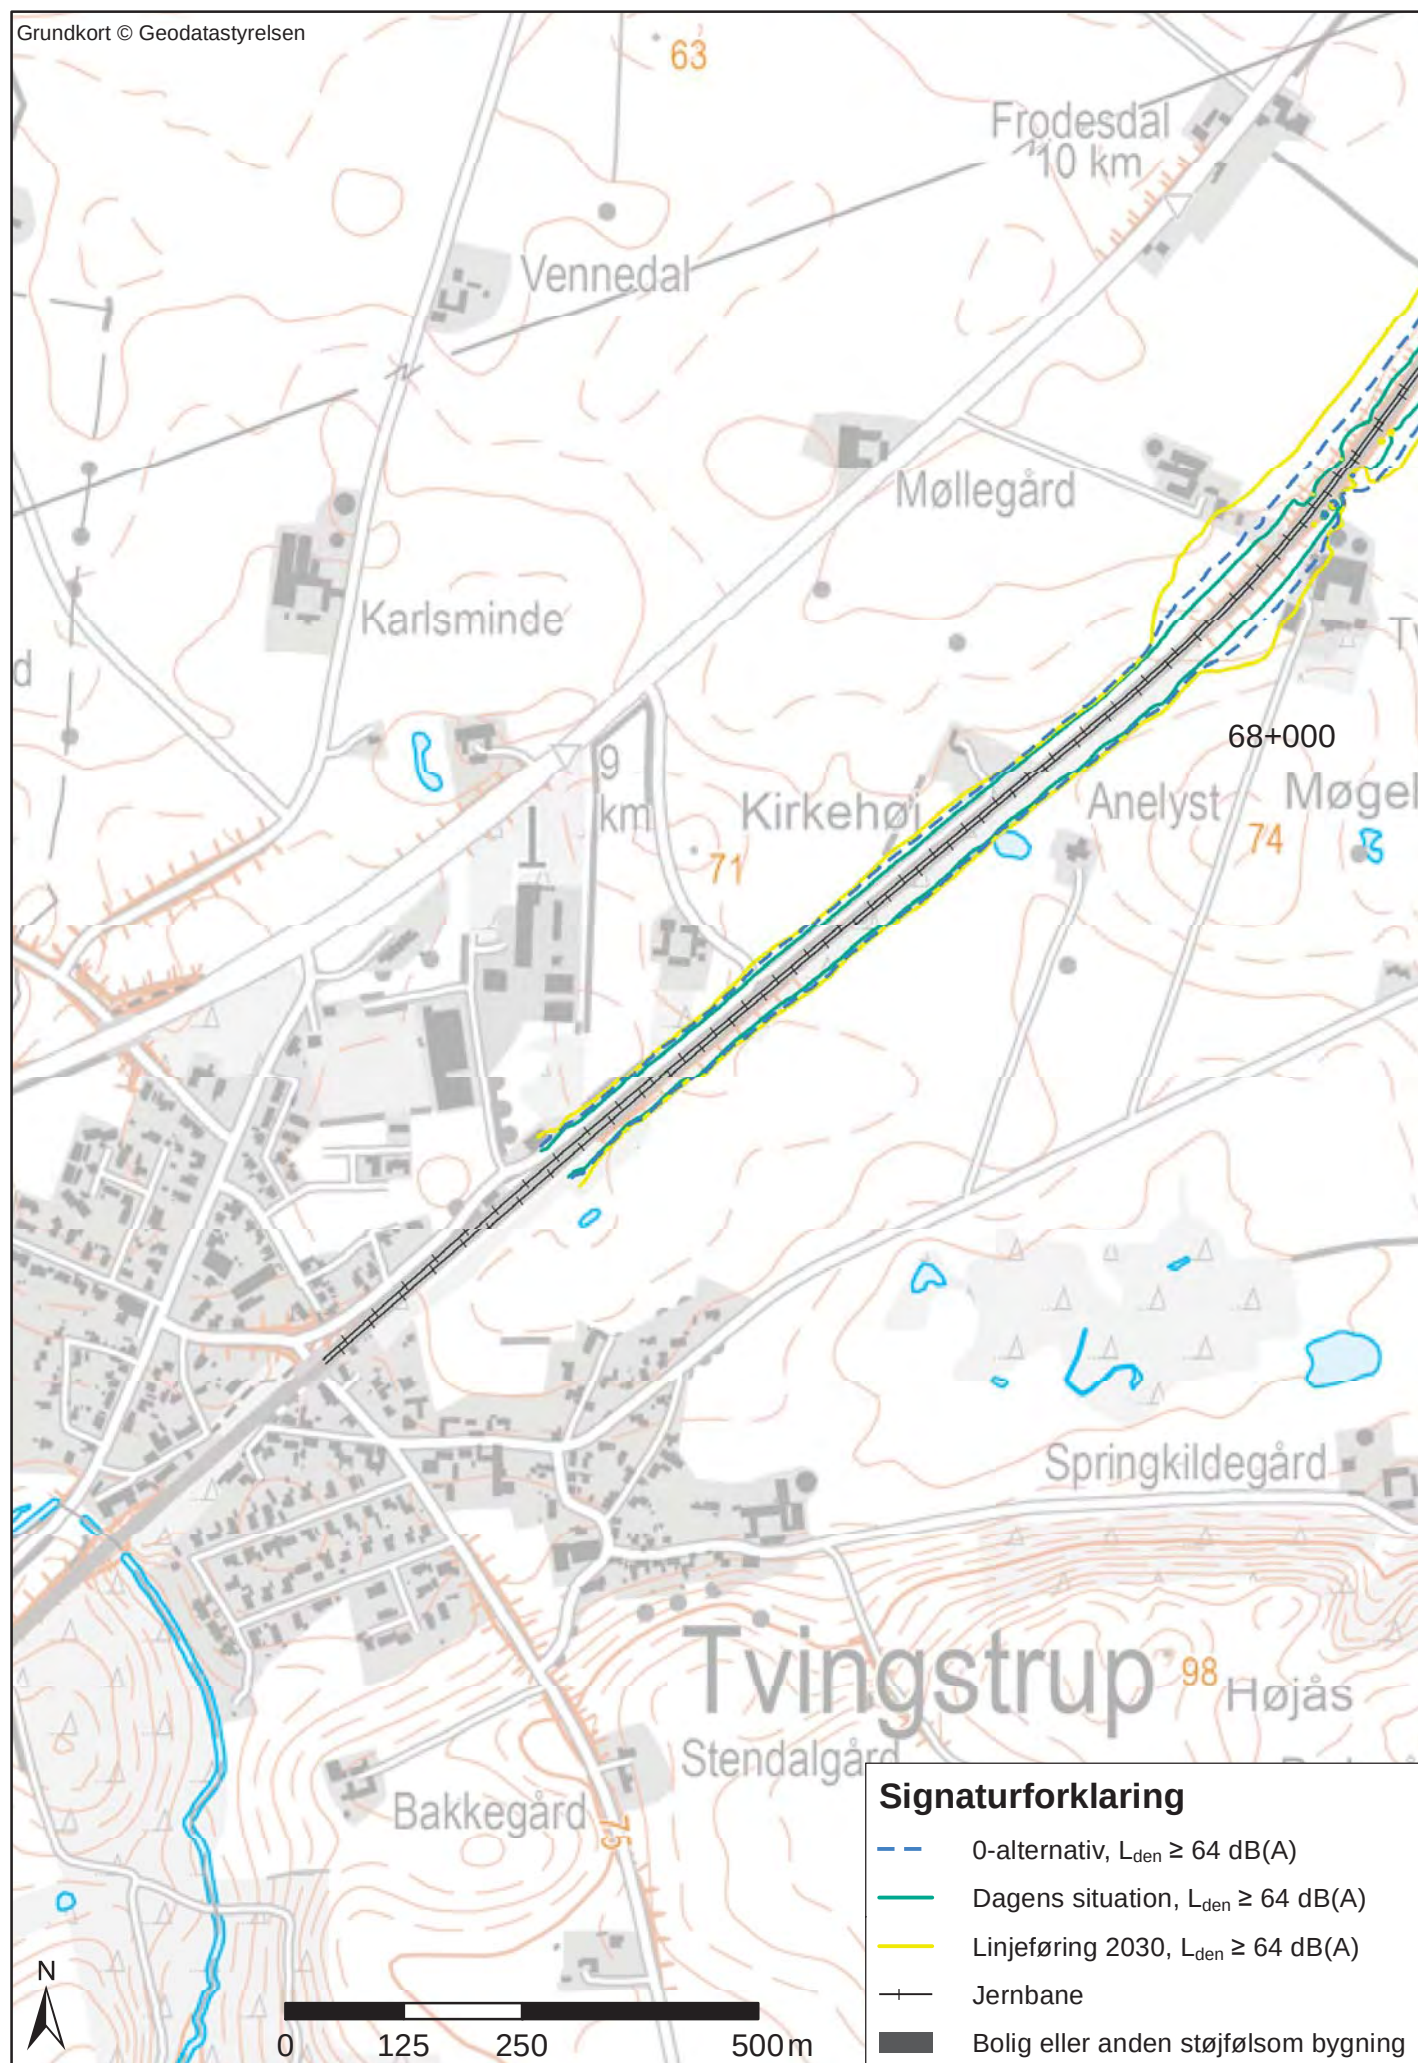


Bilag 1.7.2 L_{den} - eksisterende strækning med tilvalg Station i Solbjerg st. 68+000-100+000

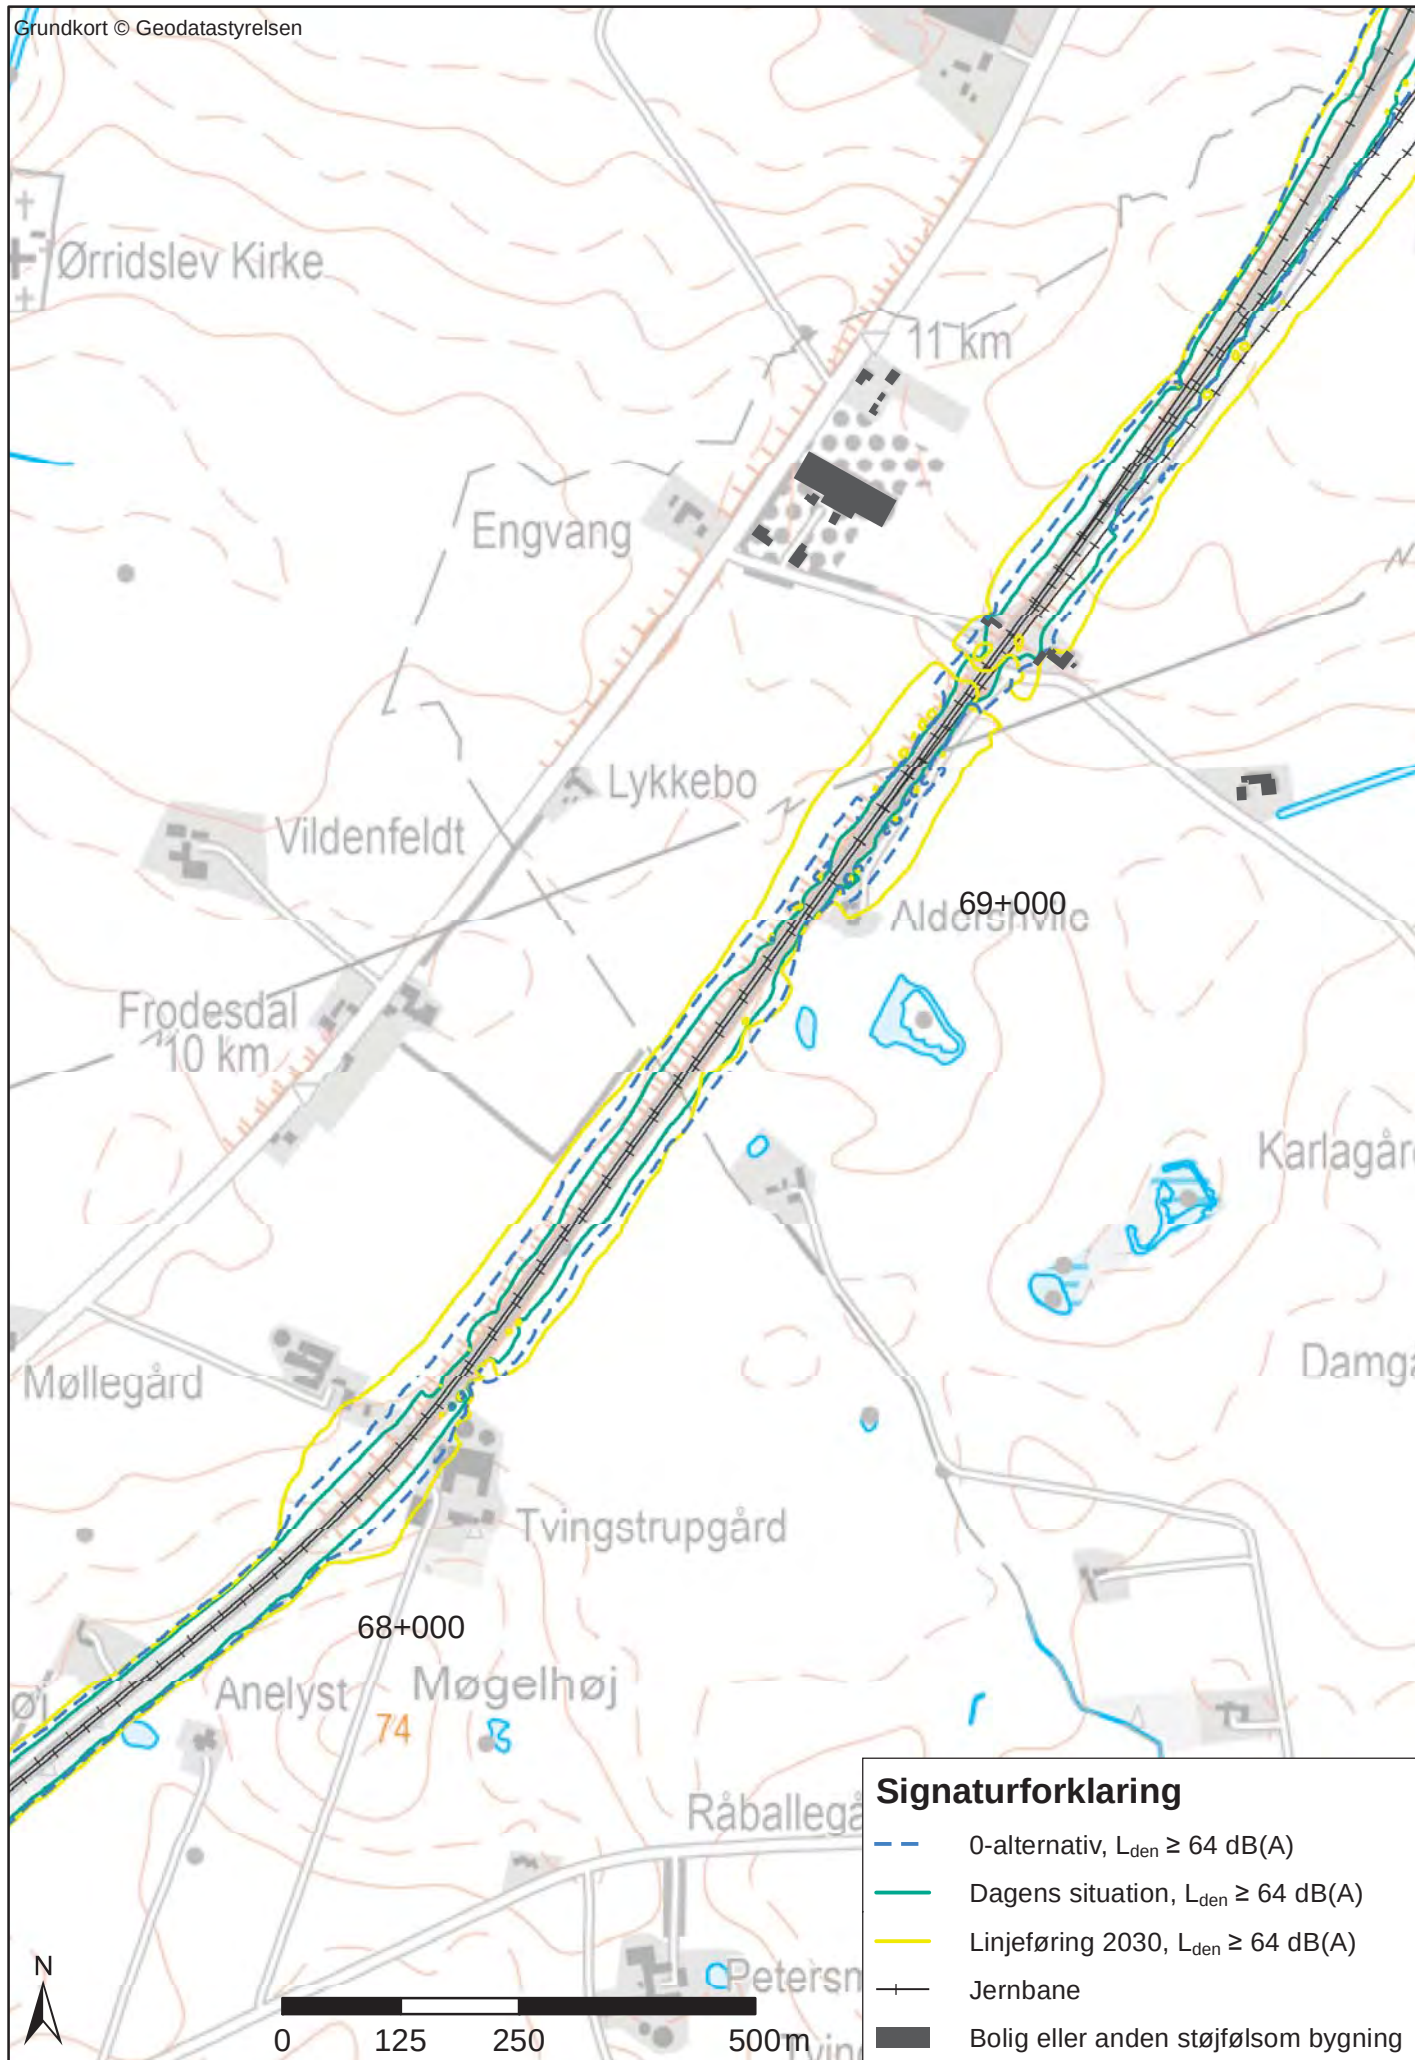


Bilag 1.7.3 L_{den} - eksisterende strækning med tilvalg Station i Solbjerg st. 68+000-100+000

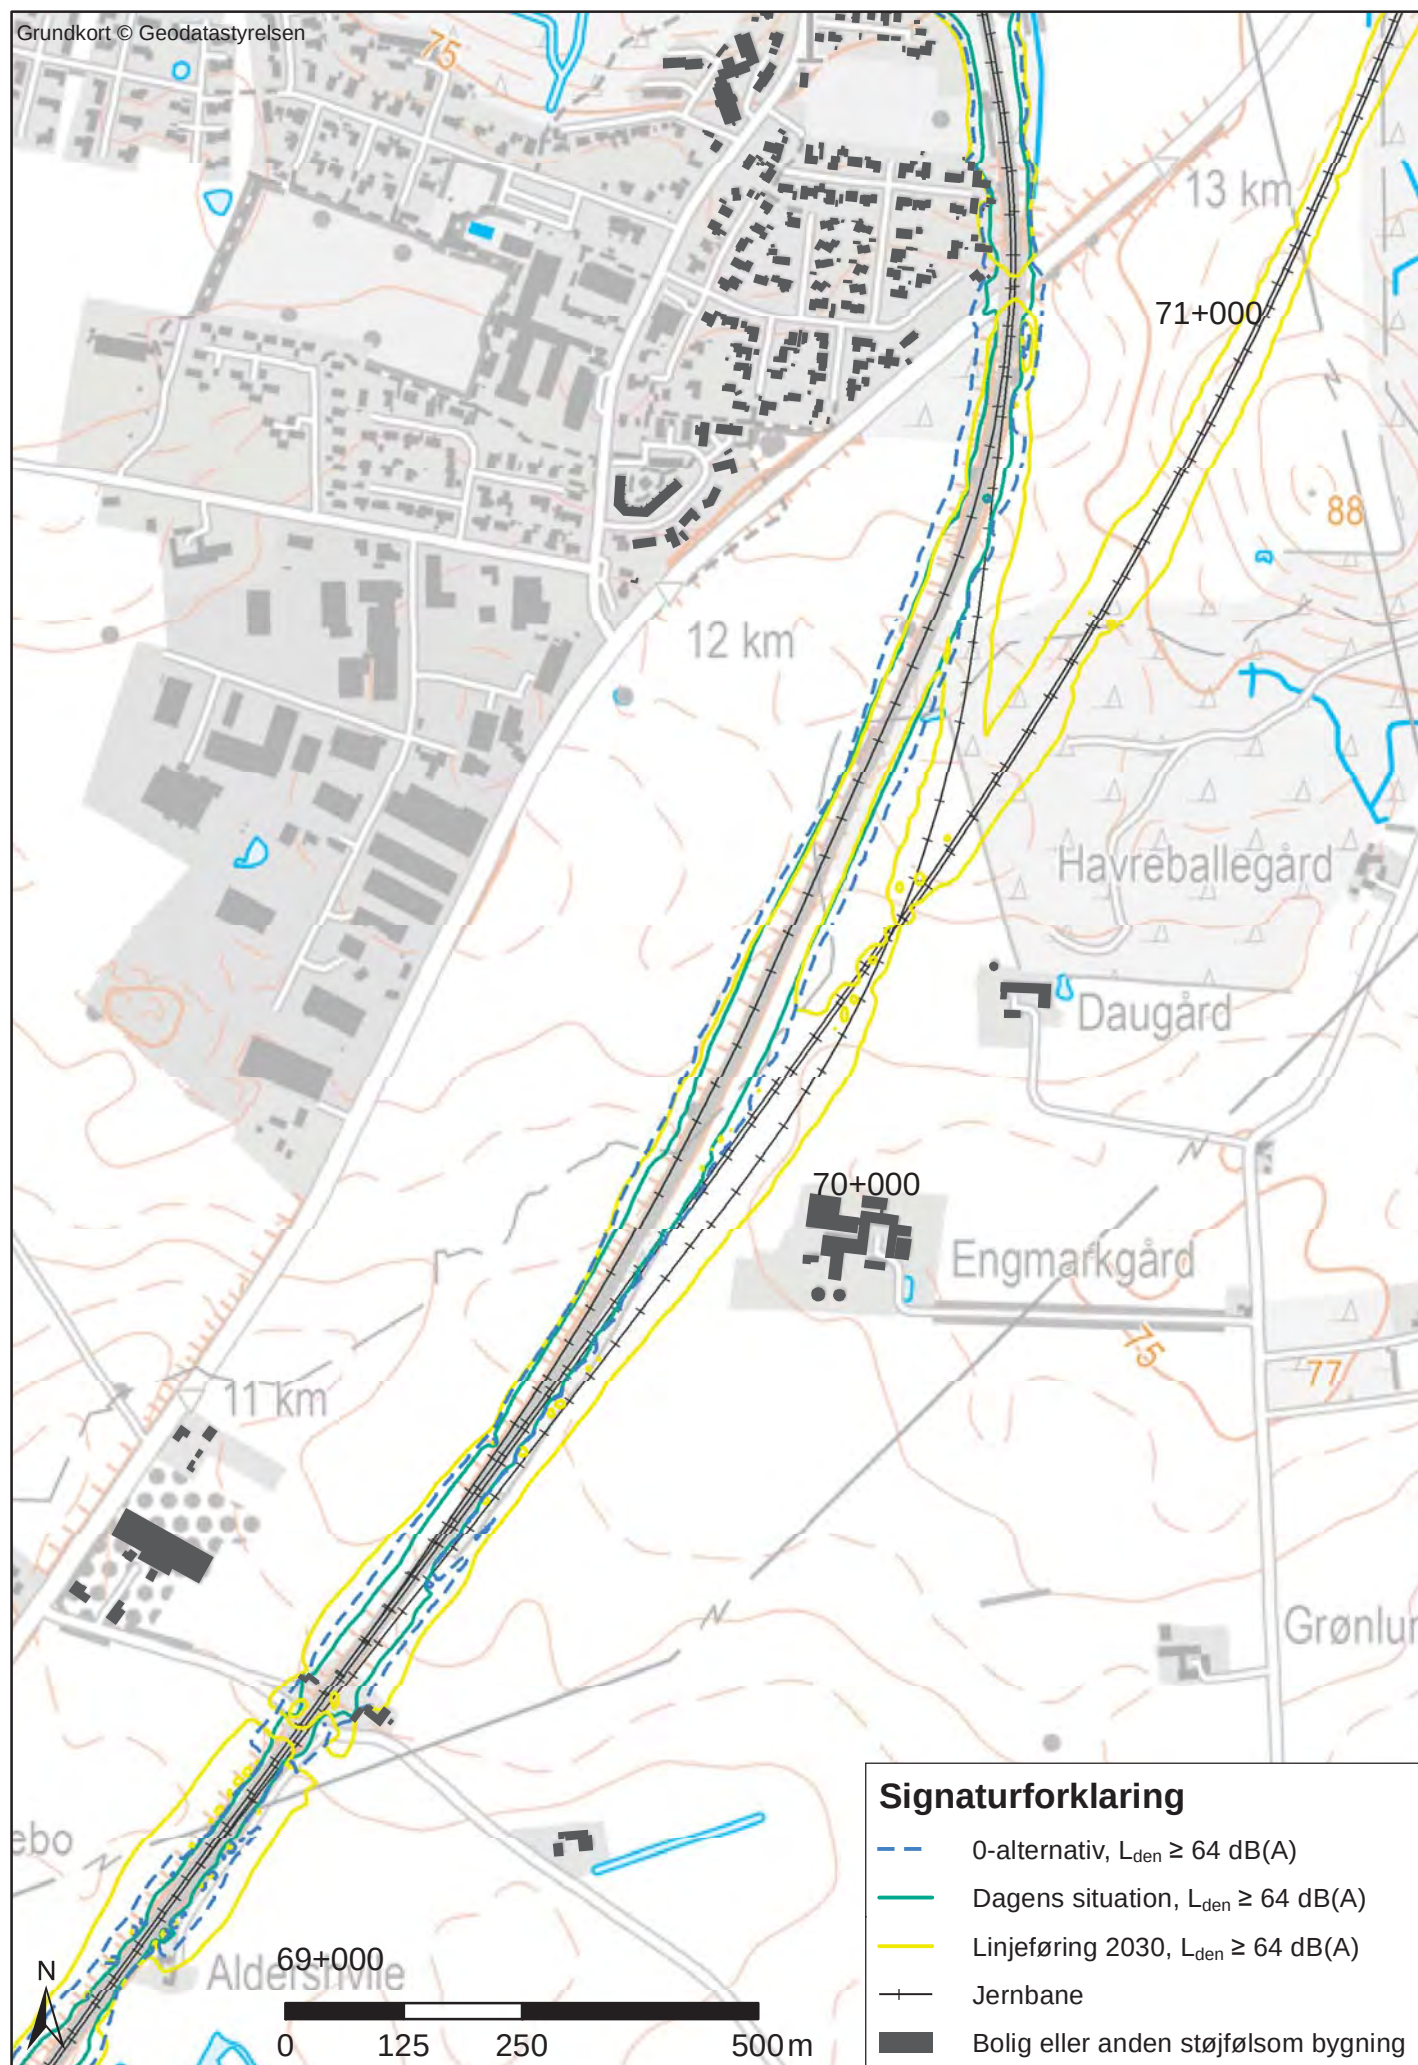


Bilag 1.7.4 L_{den} - eksisterende strækning med tilvalg Station i Solbjerg st. 68+000-100+000

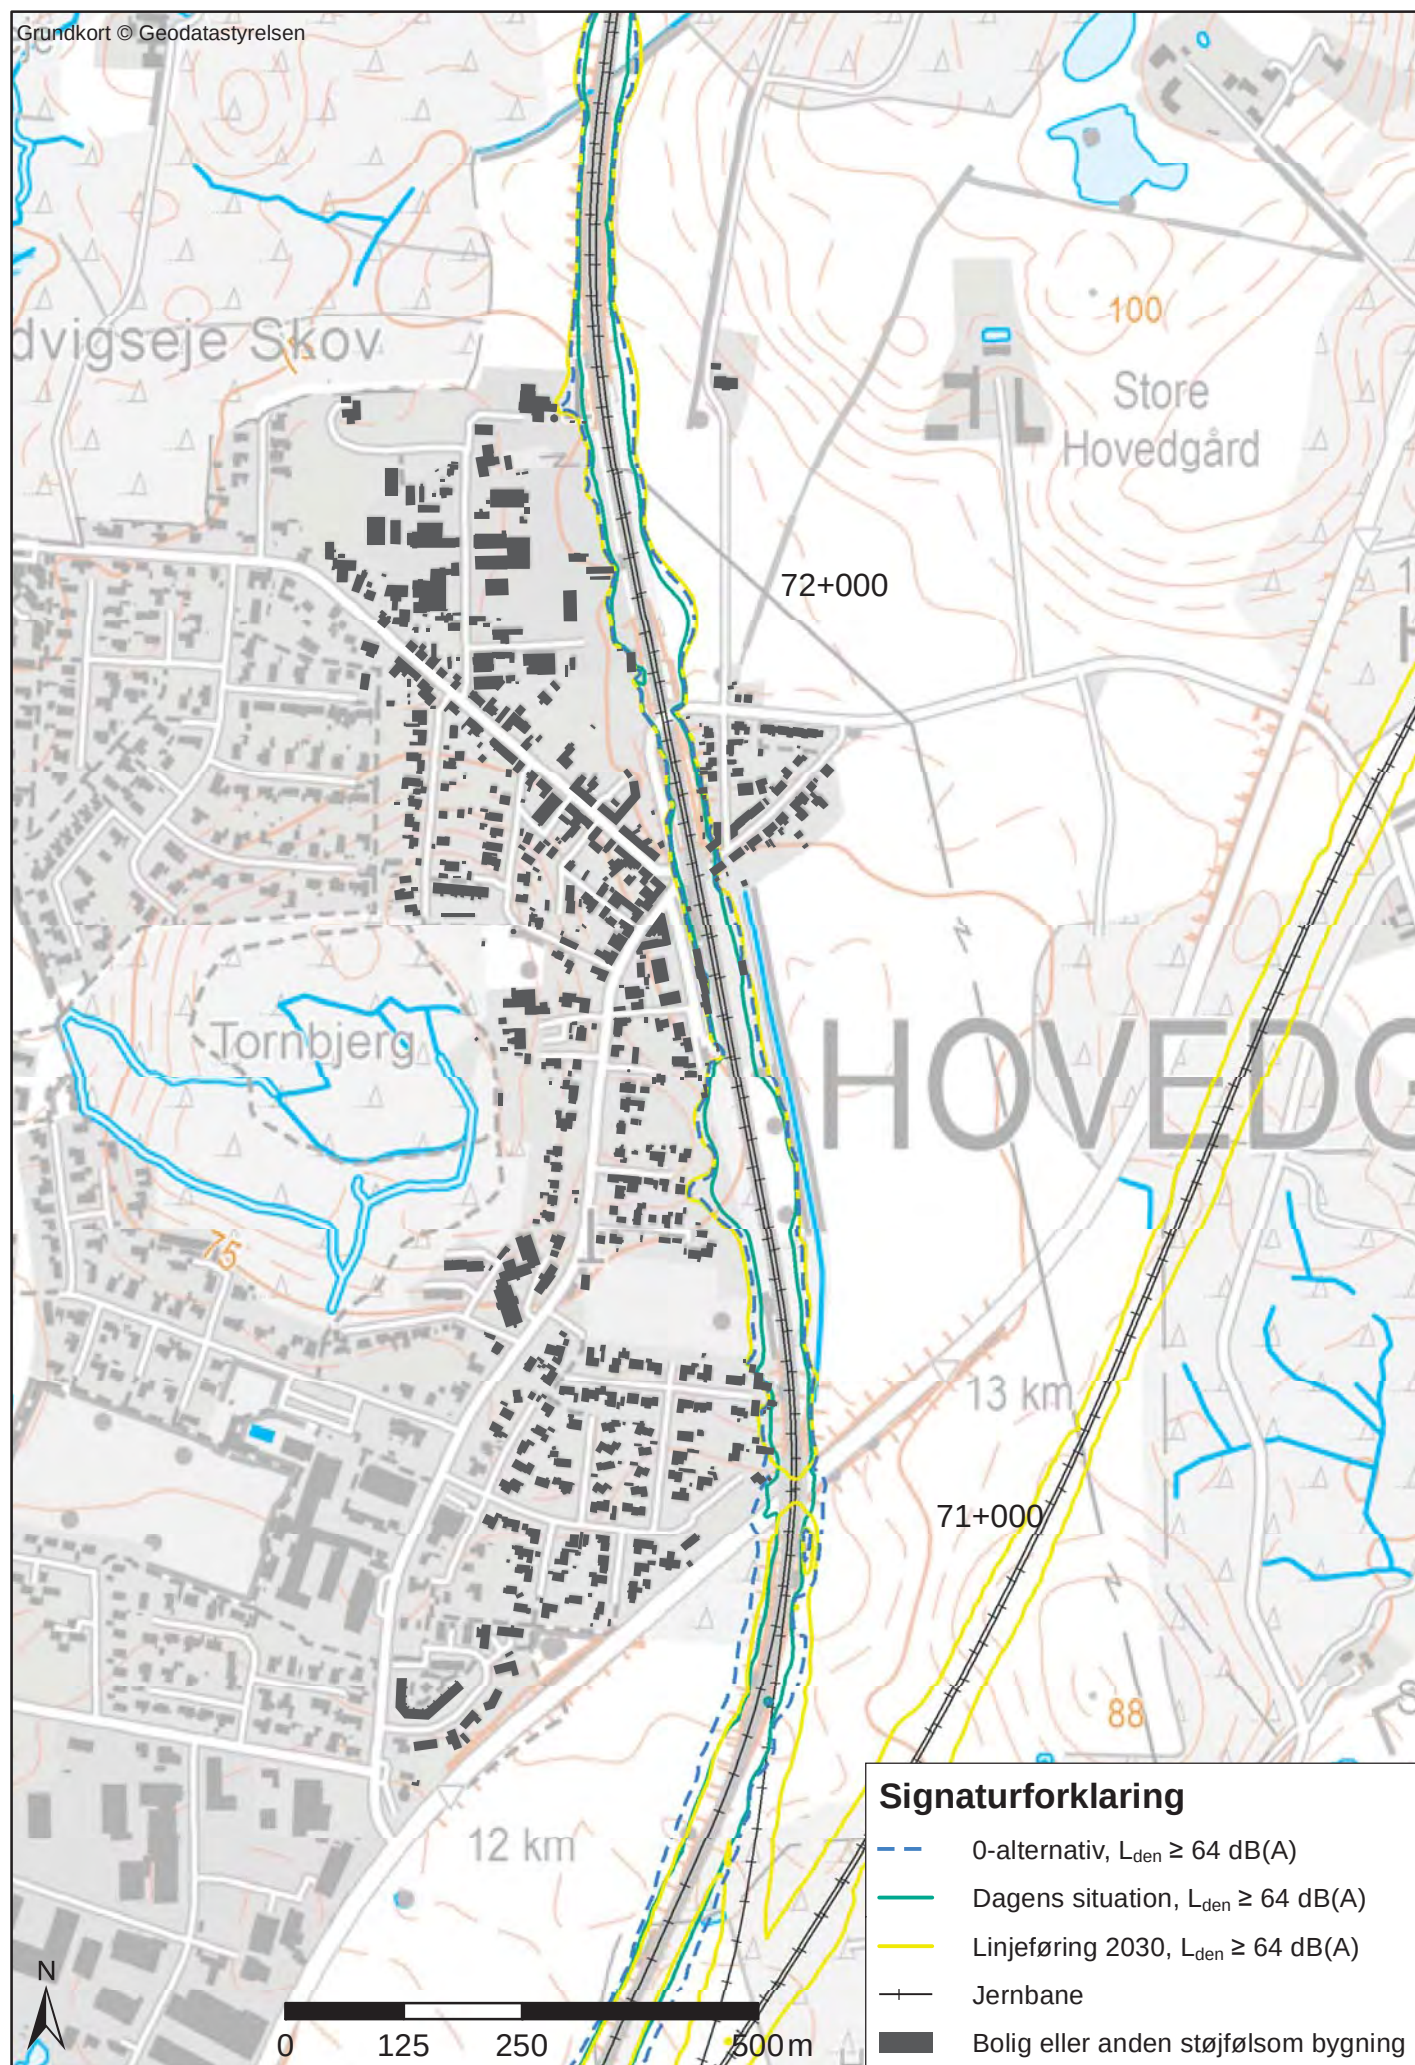


Bilag 1.7.5 L_{den} - eksisterende strækning med tilvalg Station i Solbjerg st. 68+000-100+000

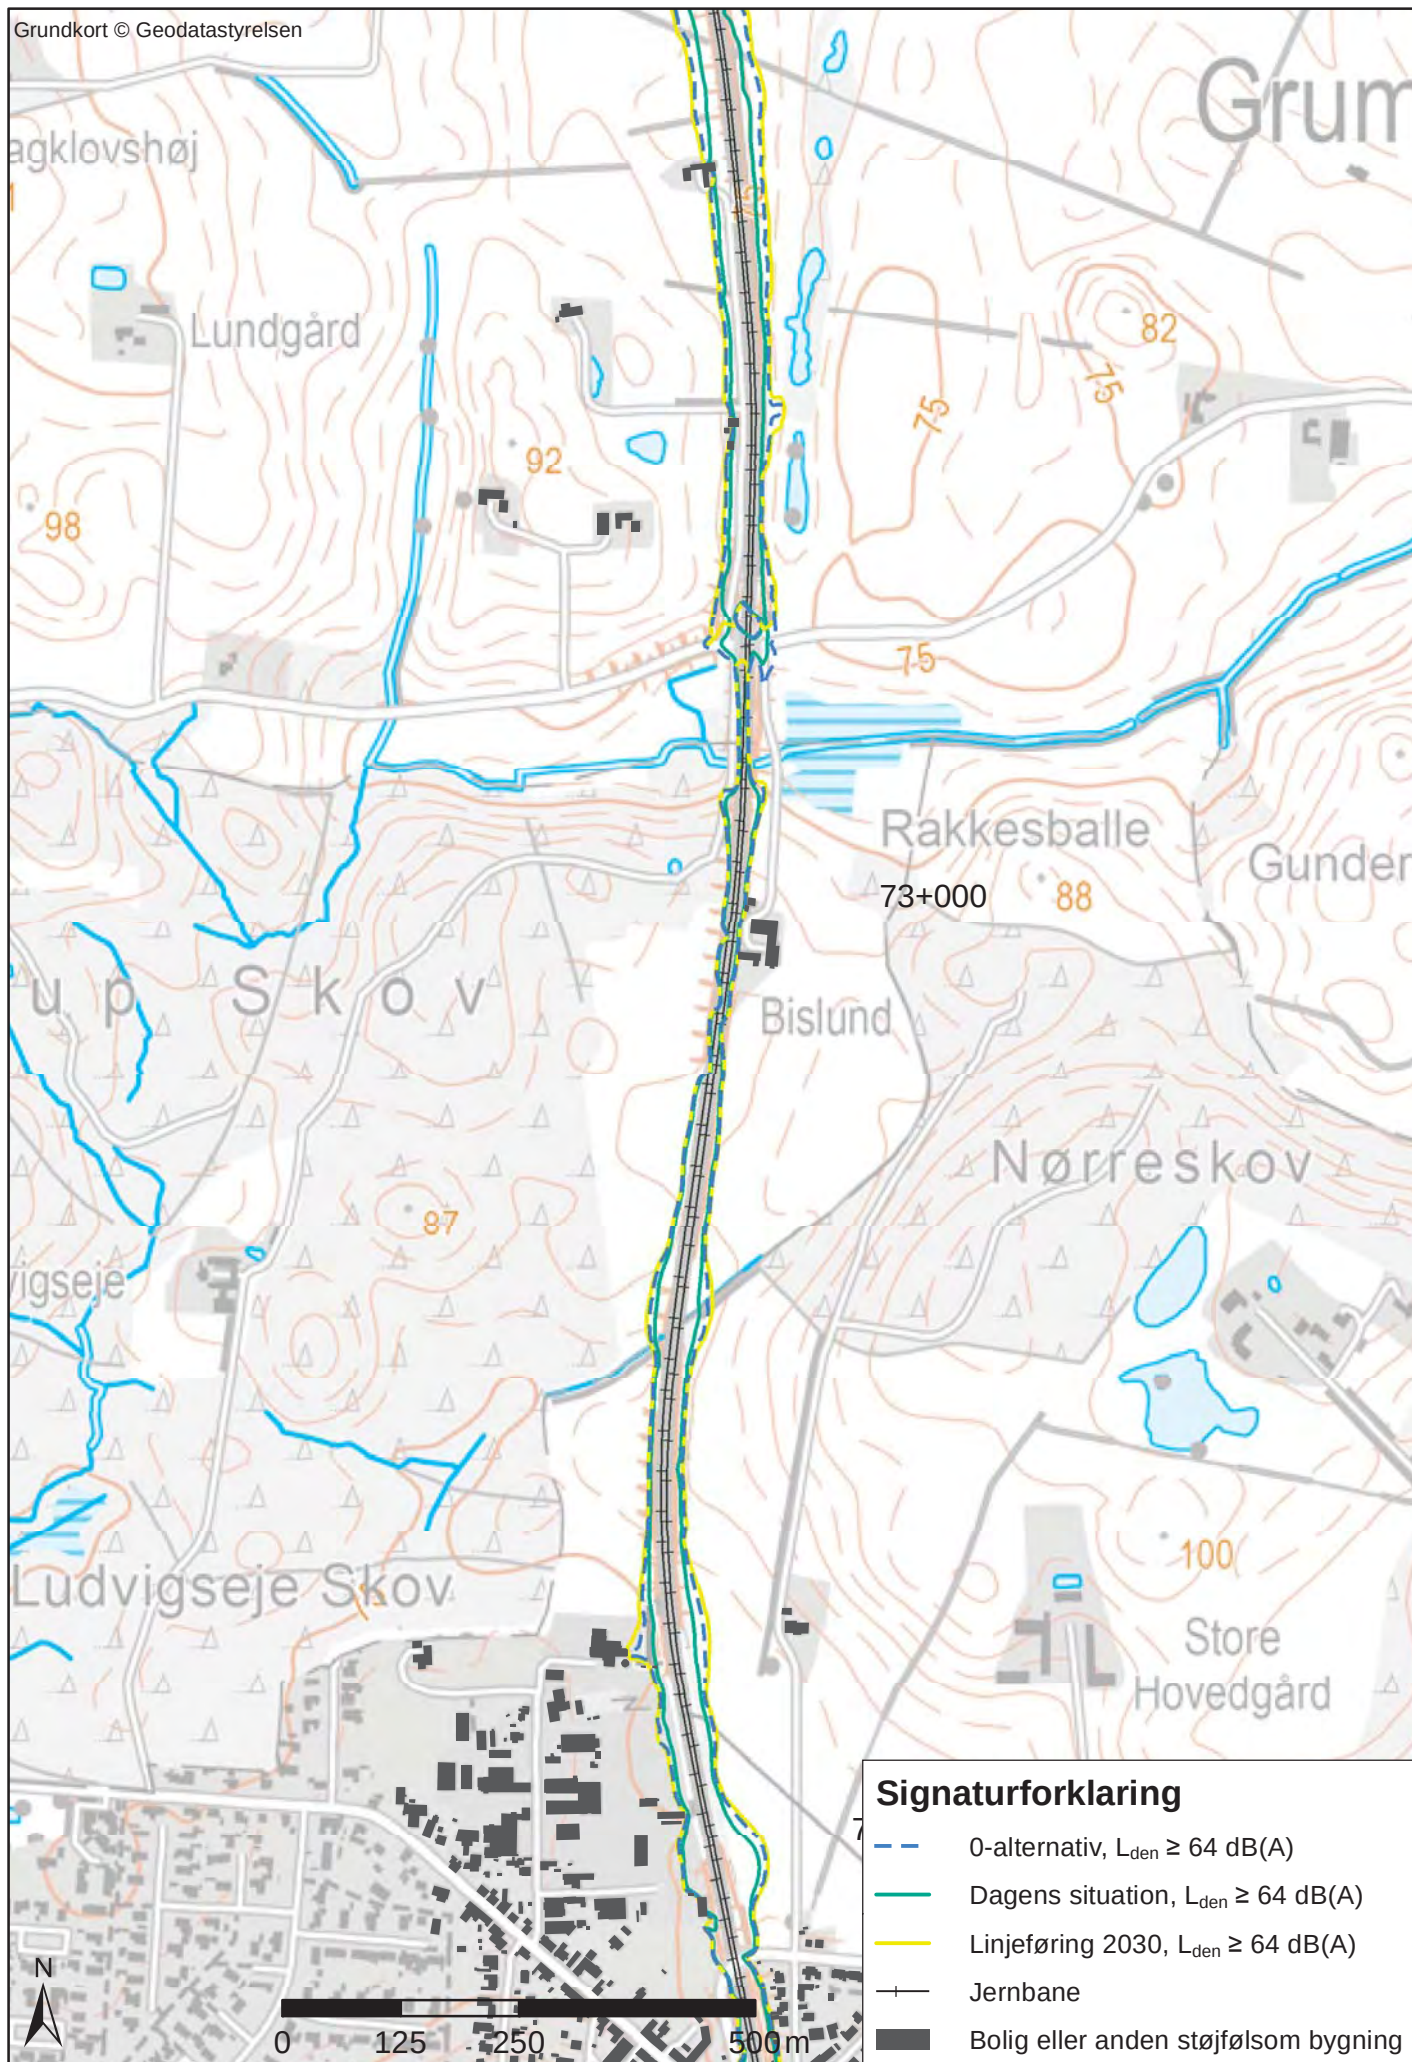


Bilag 1.7.6 L_{den} - eksisterende strækning med tilvalg Station i Solbjerg st. 68+000-100+000

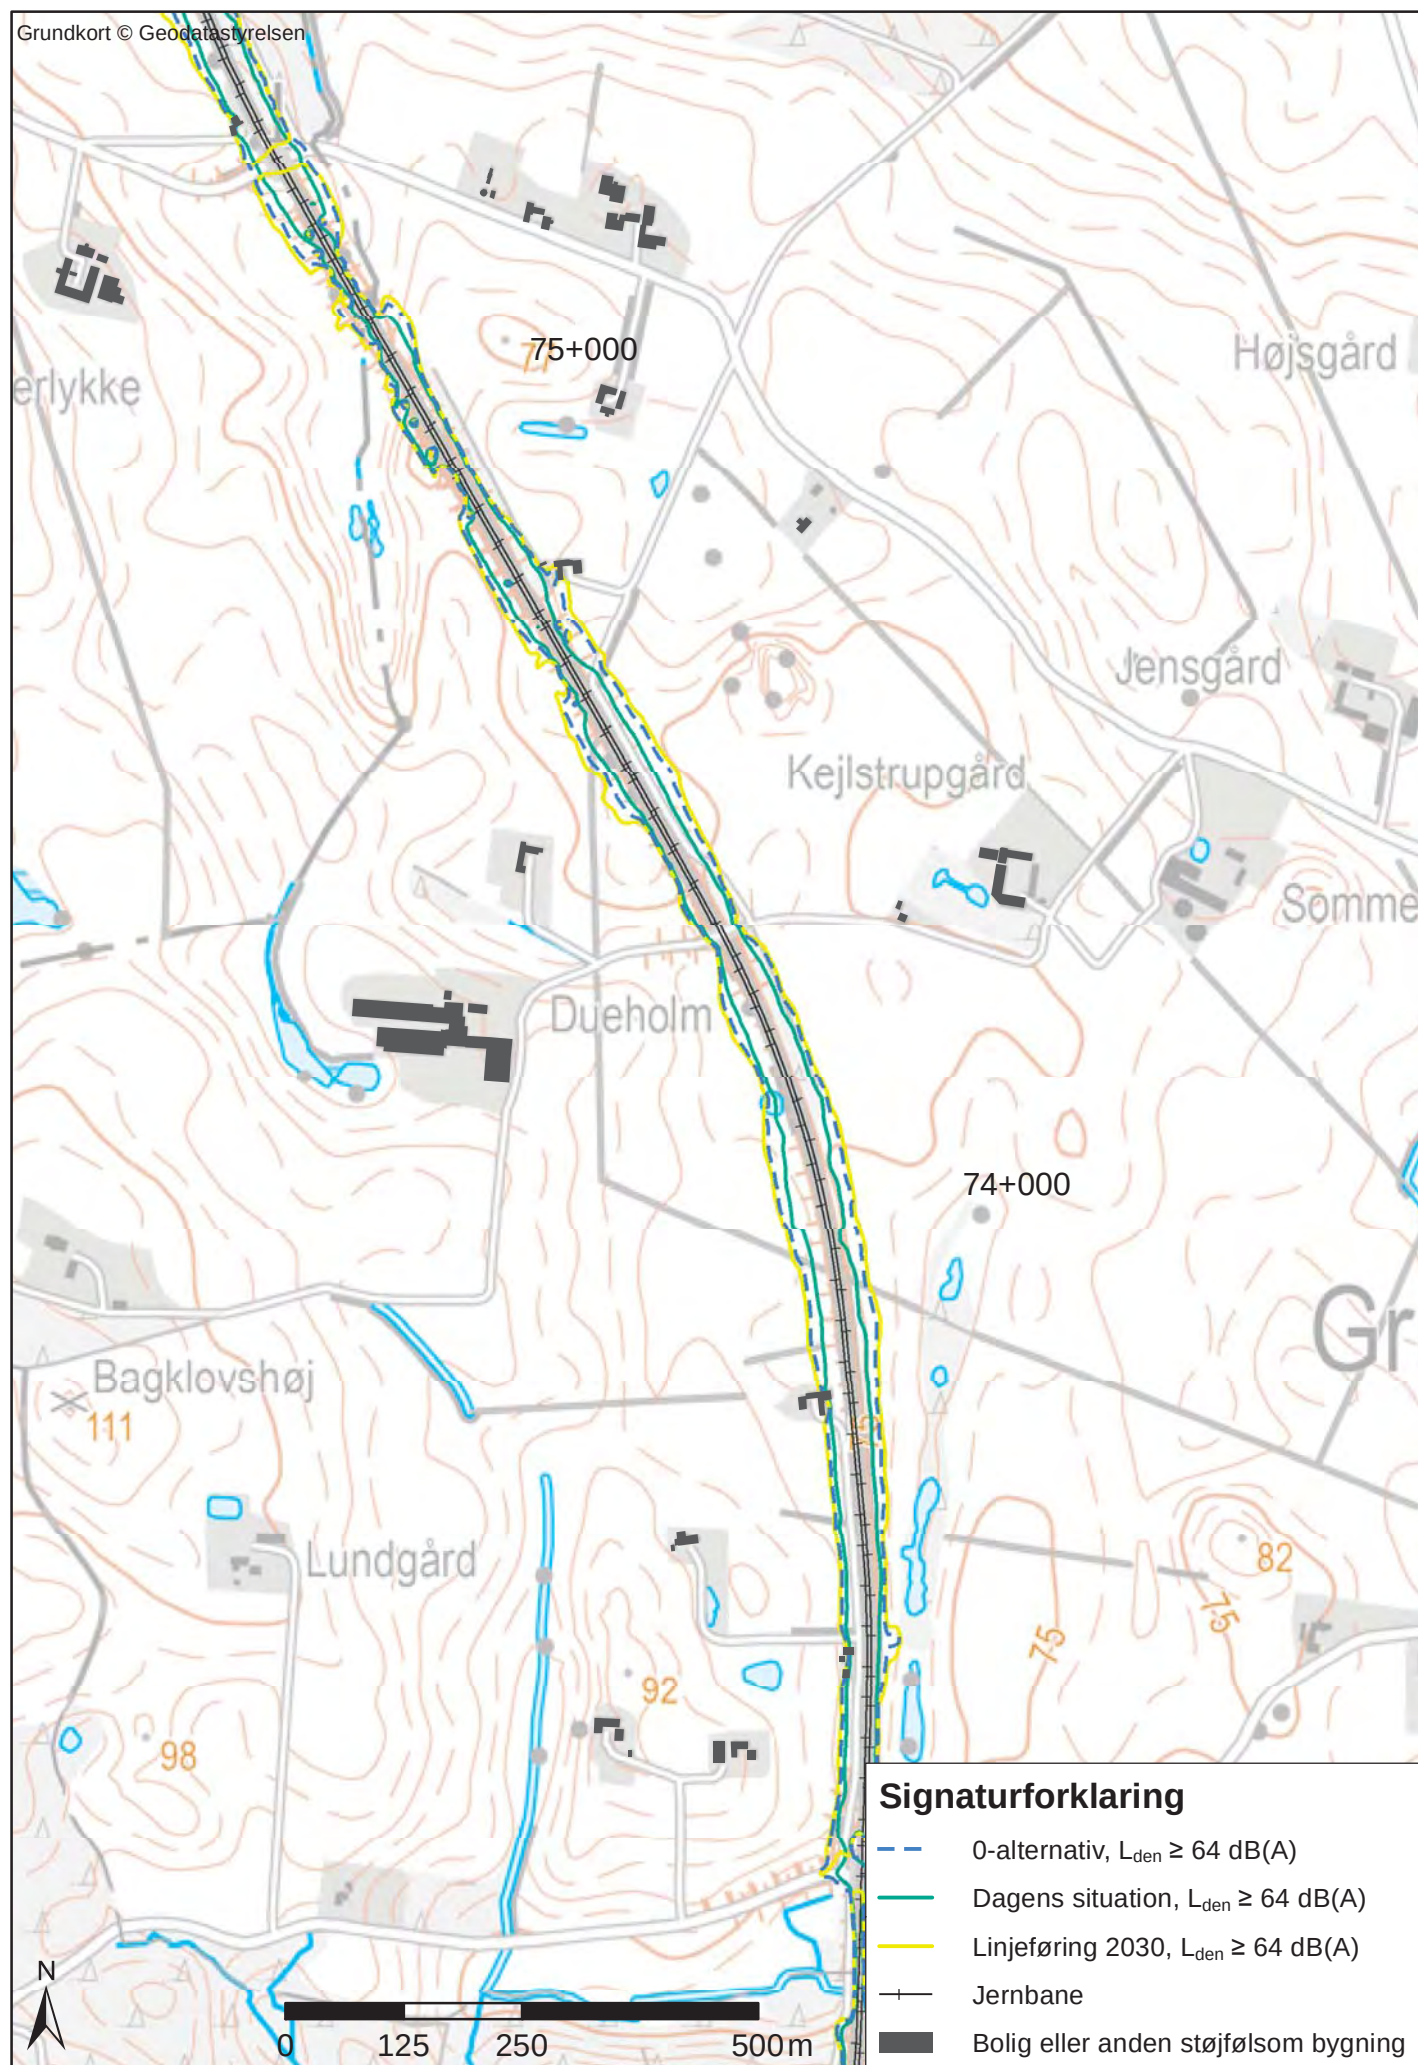

Bilag 1.7.7 L_{den} - eksisterende strækning med tilvalg Station i Solbjerg st. 68+000-100+000

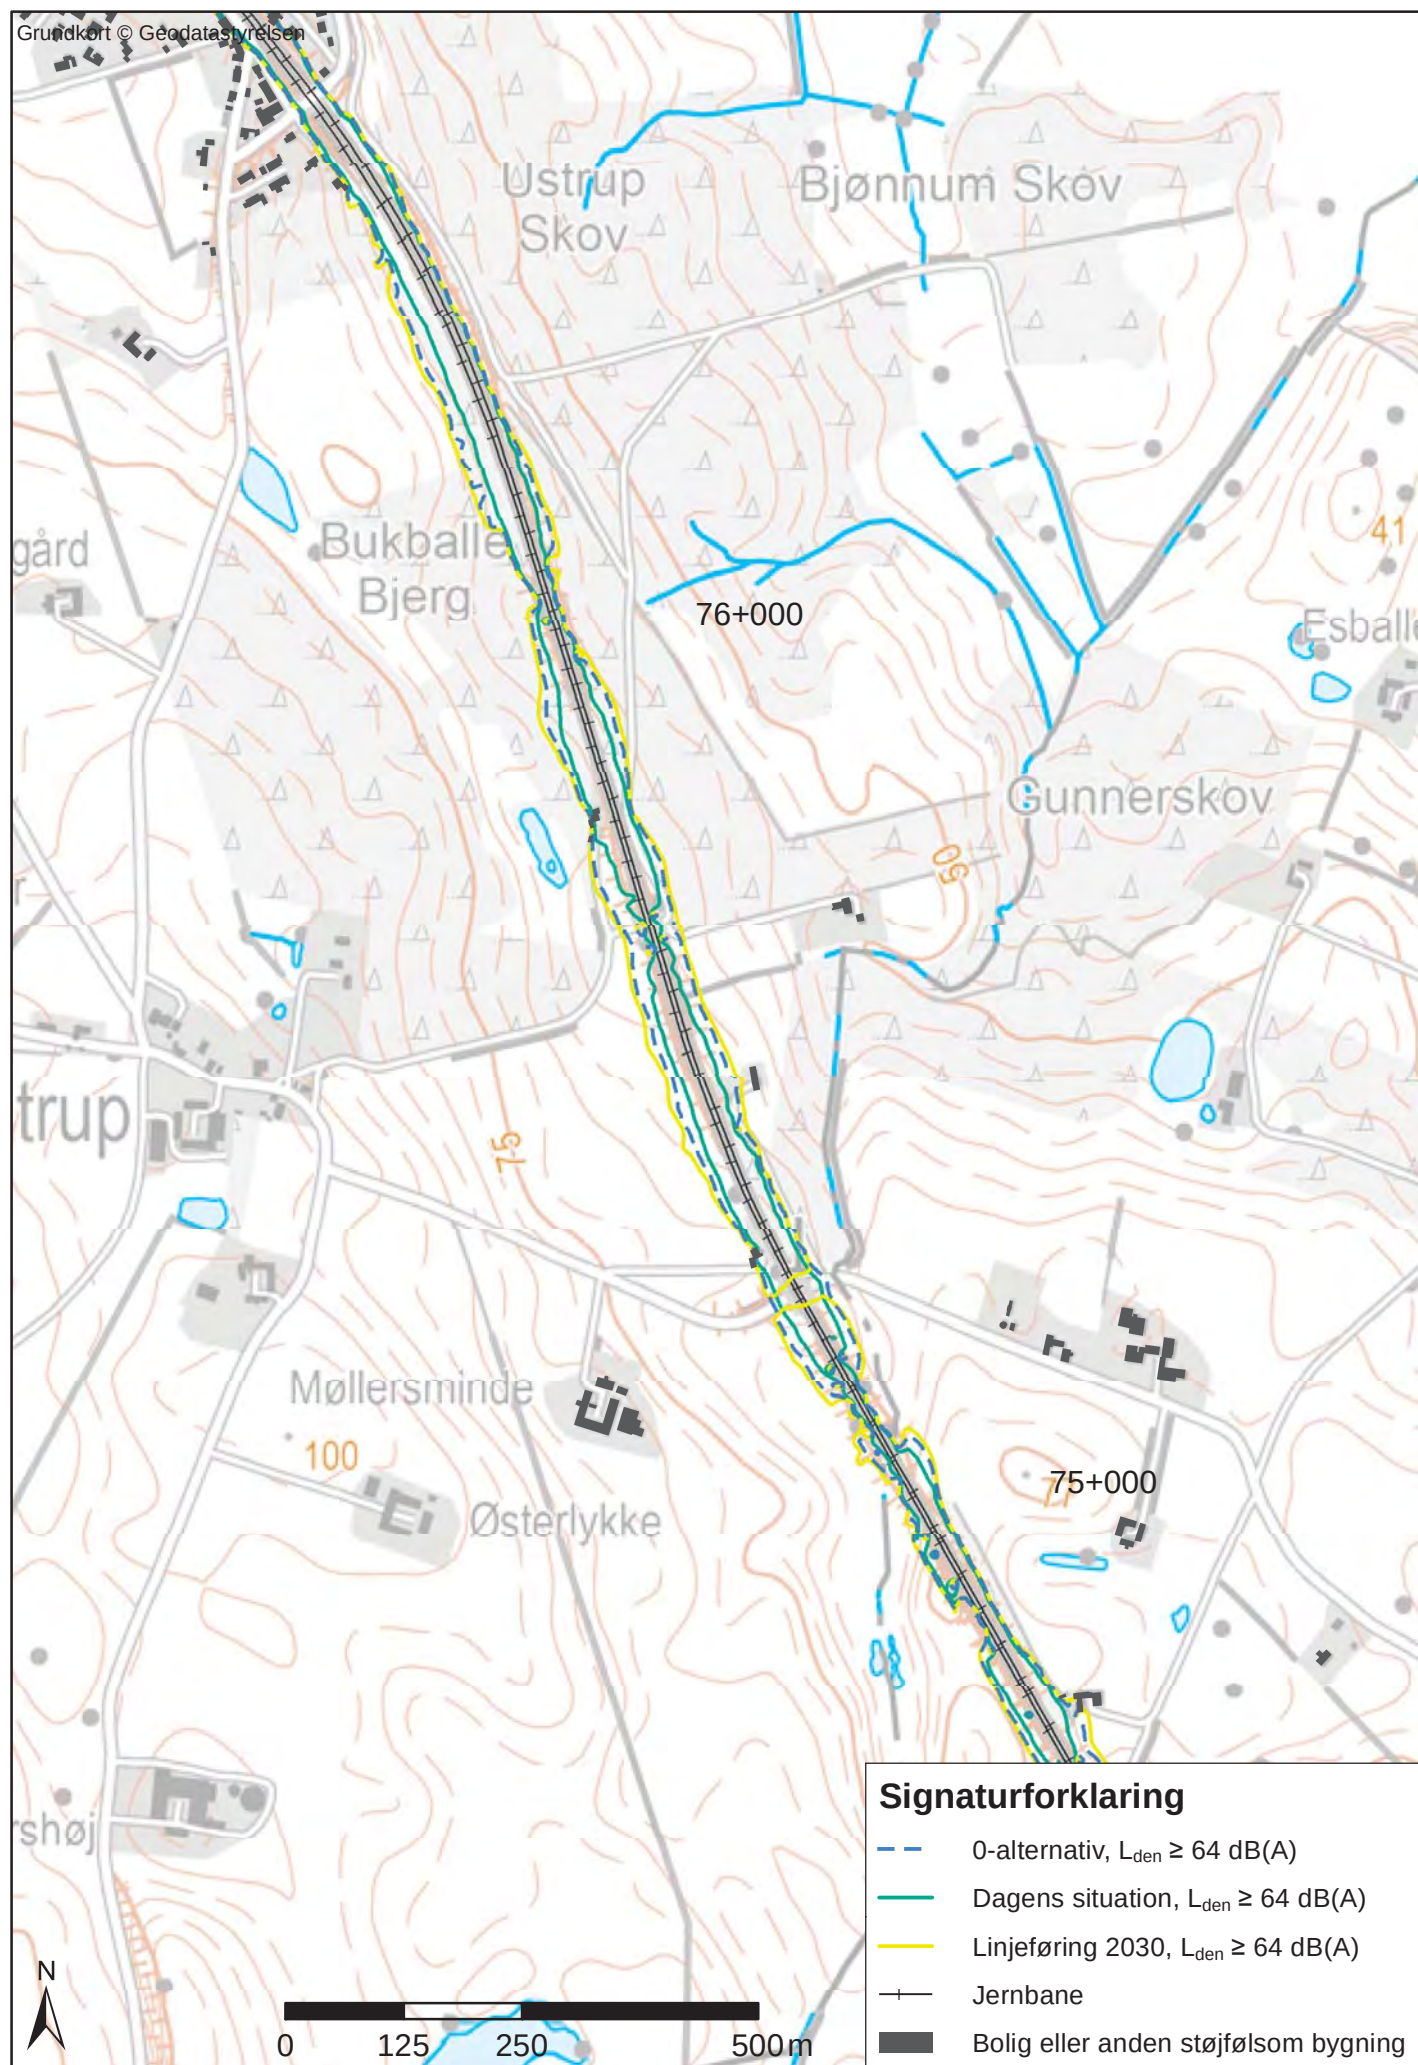



Bilag 1.7.8 L_{den} - eksisterende strækning med tilvalg Station i Solbjerg st. 68+000-100+000

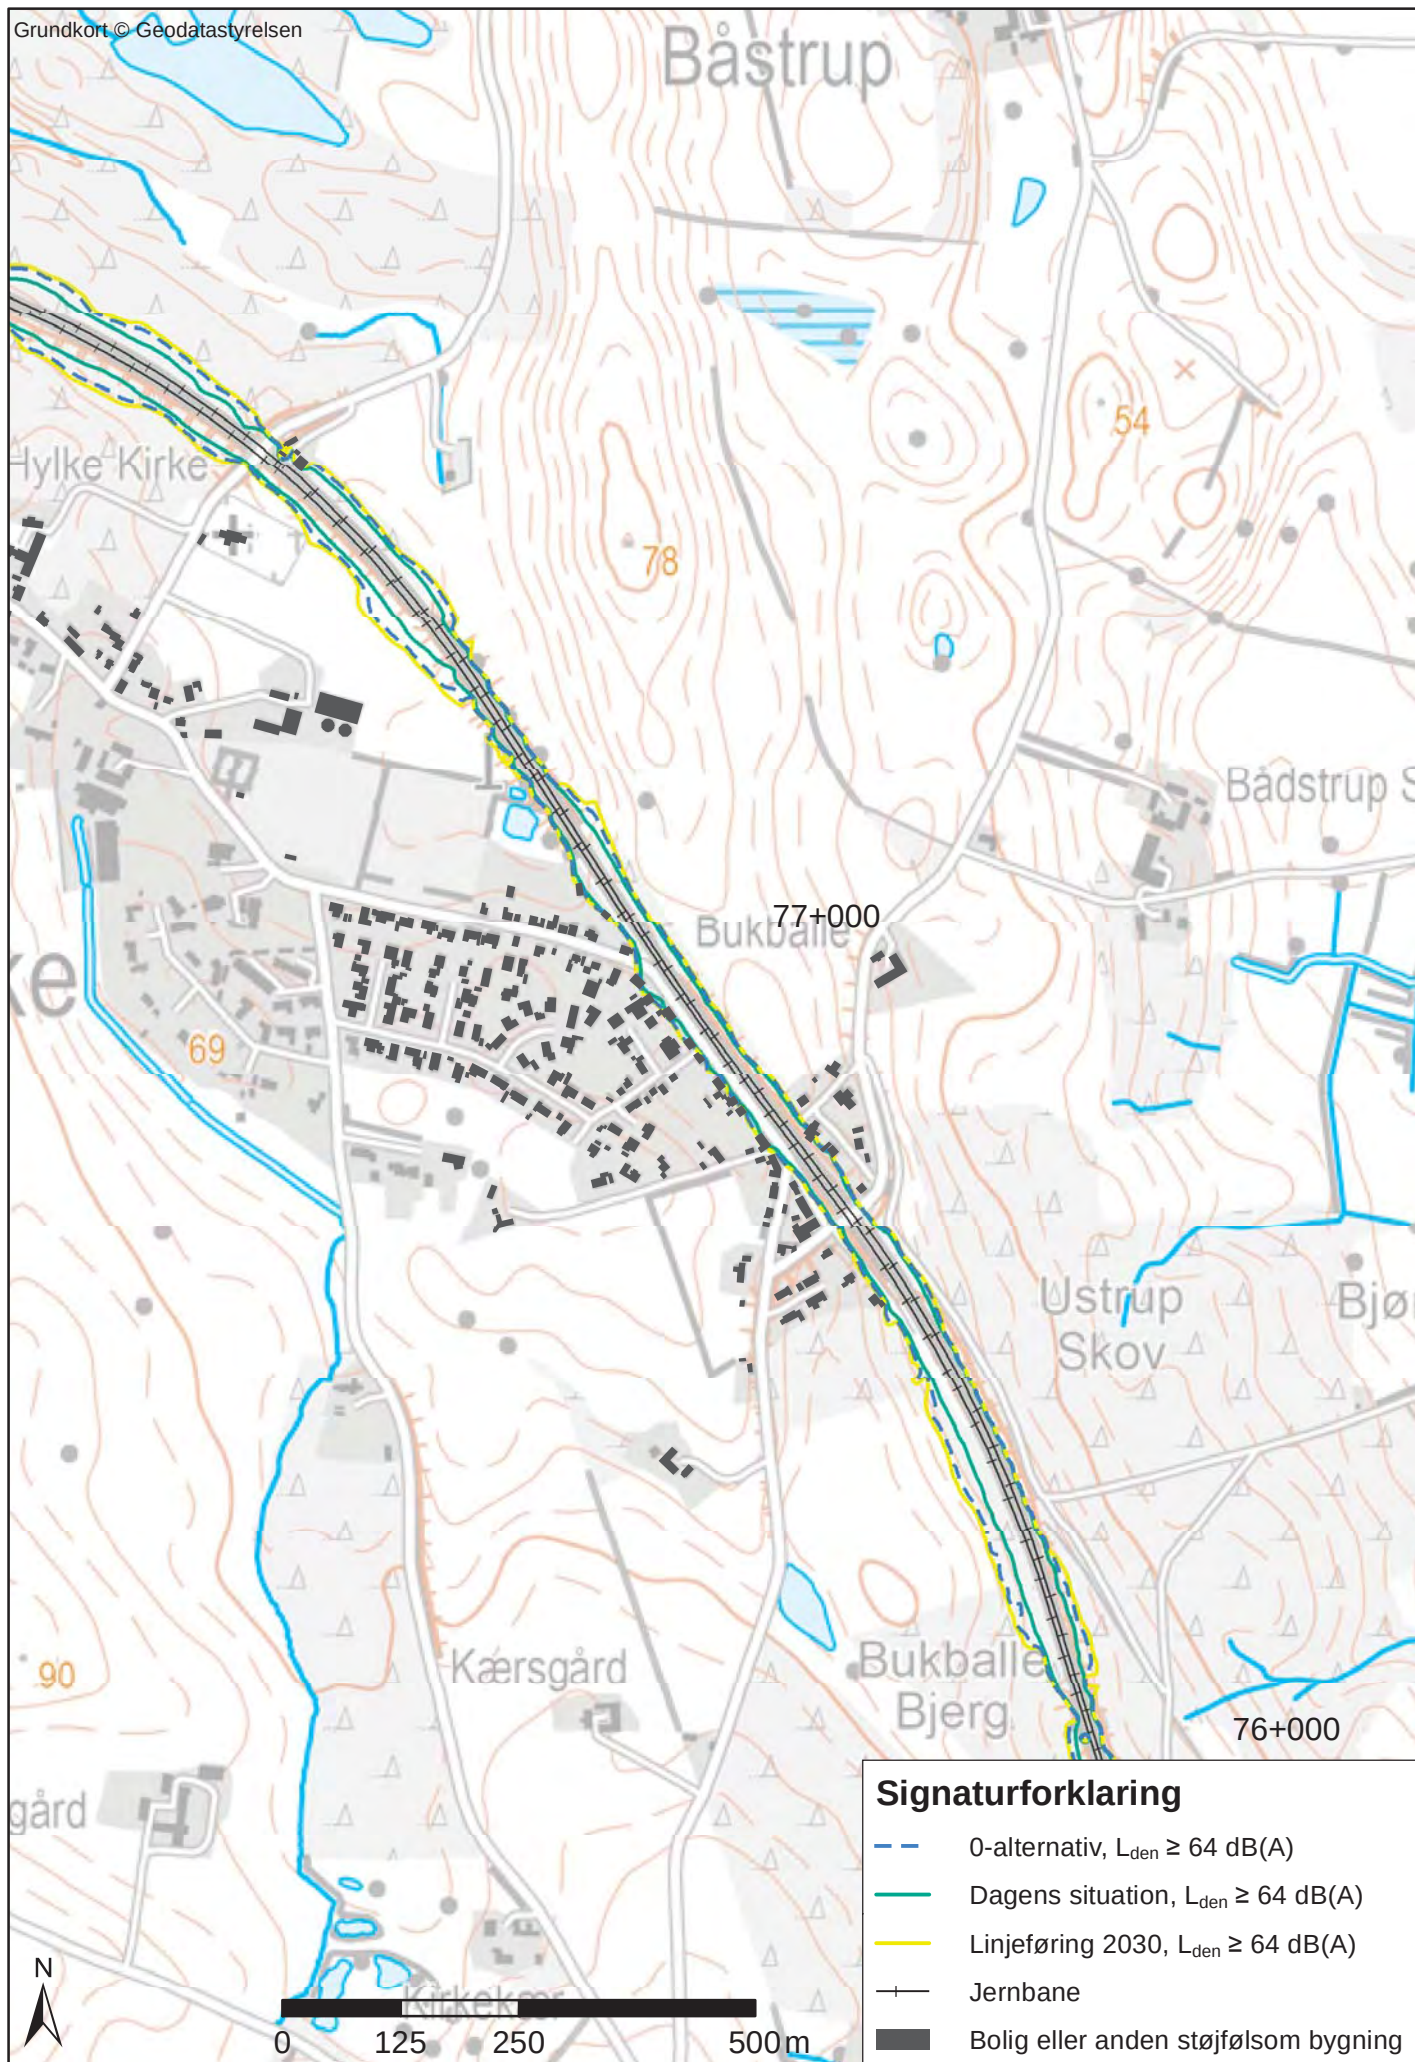


Bilag 1.7.9 L_{den} - eksisterende strækning med tilvalg Station i Solbjerg st. 68+000-100+000

Grundkort © Geodatastyrelsen

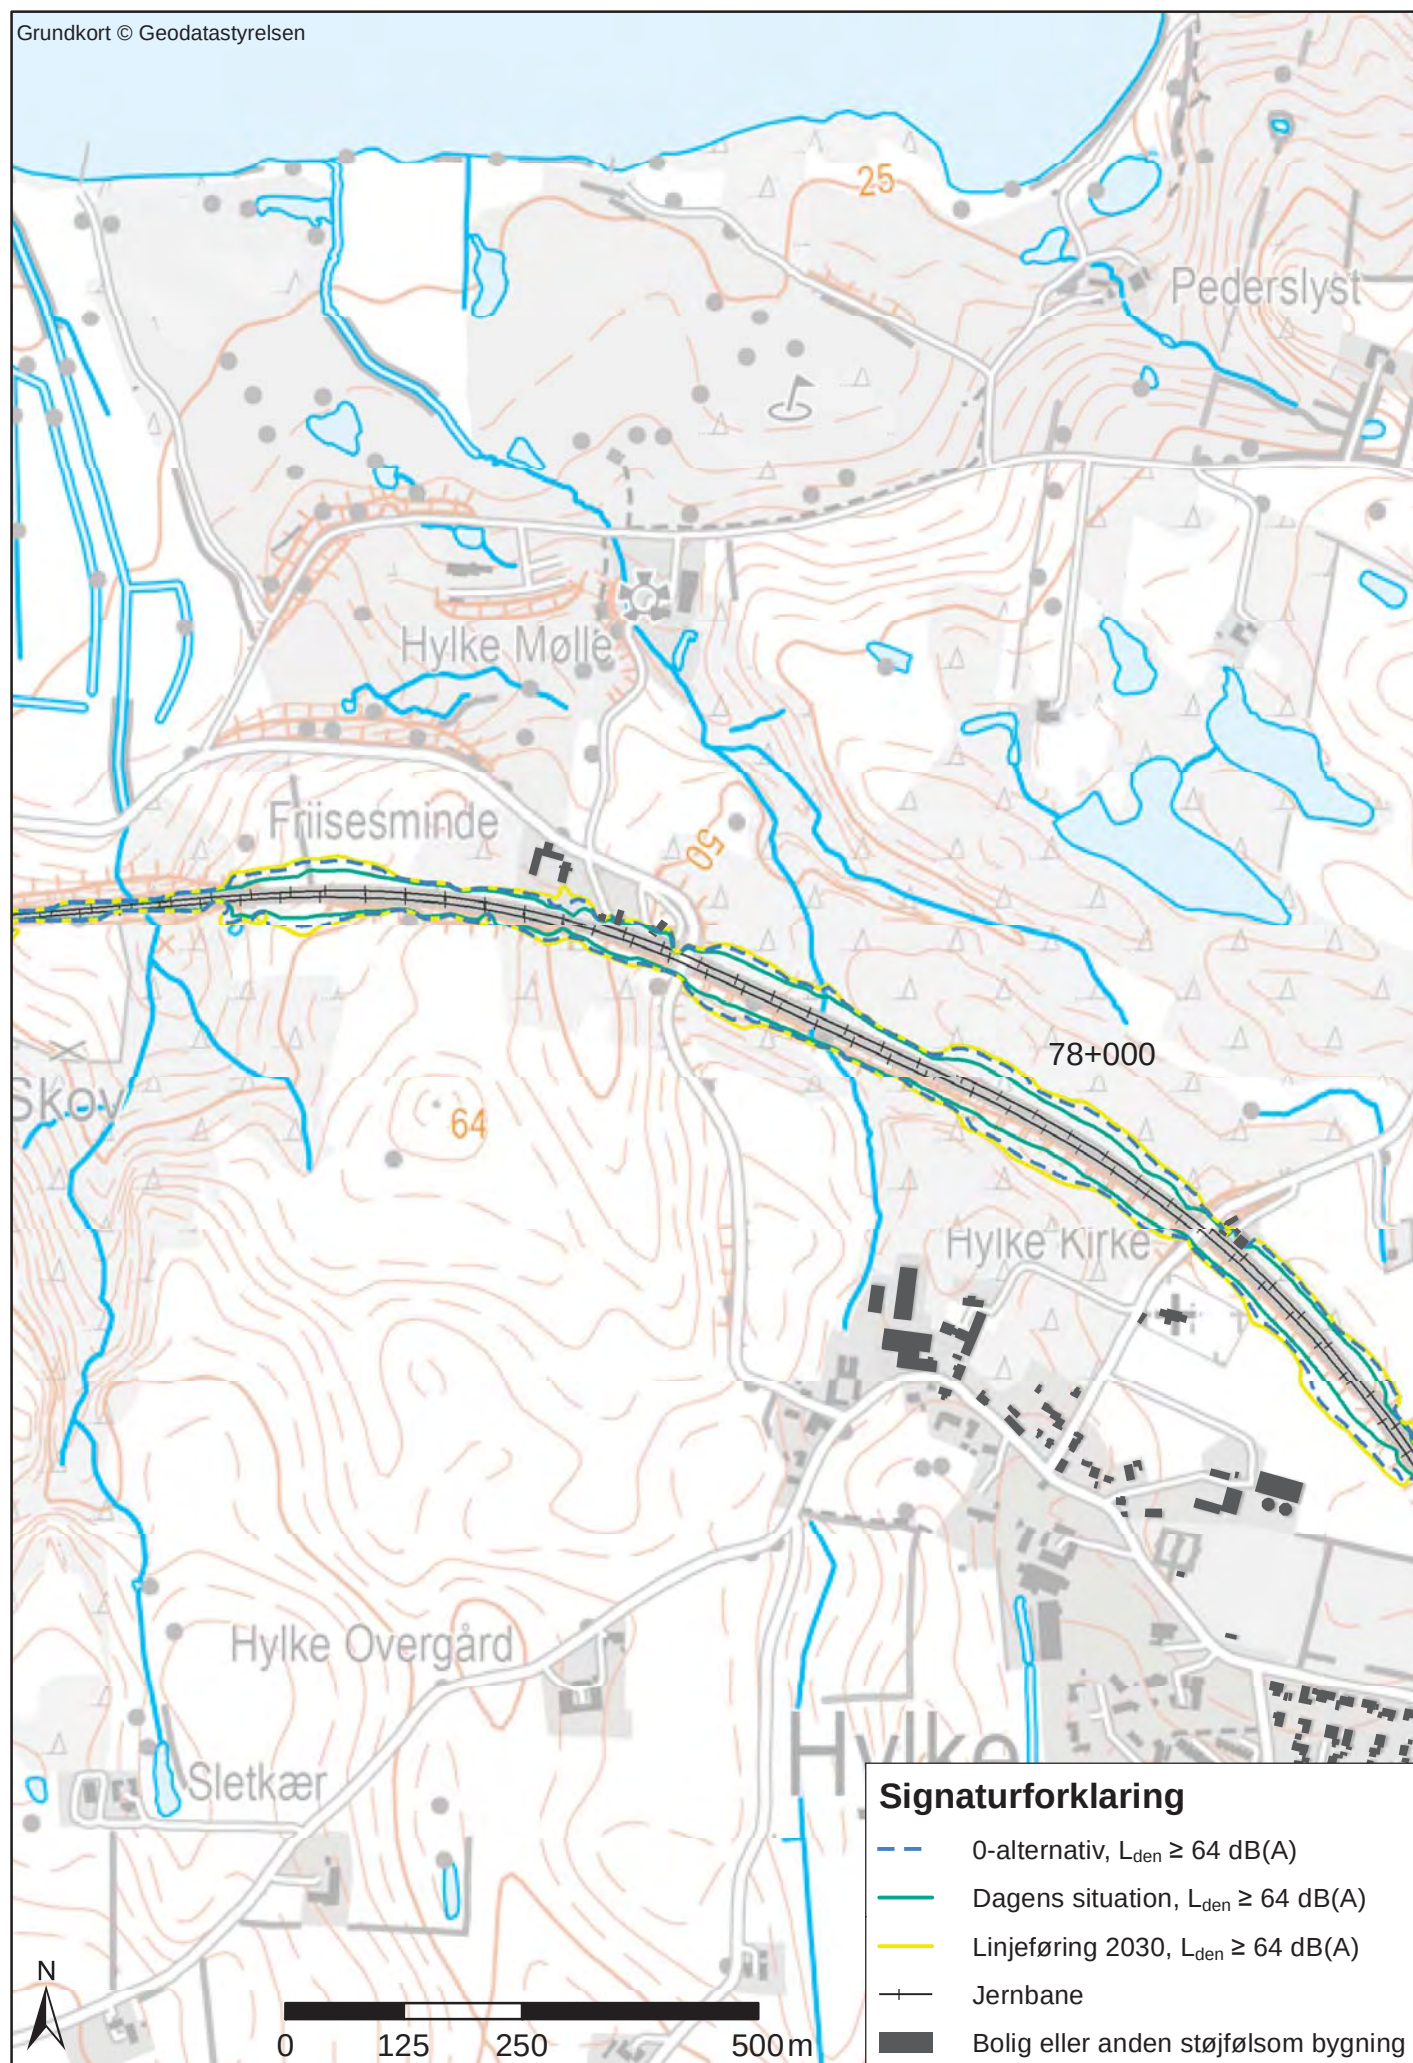


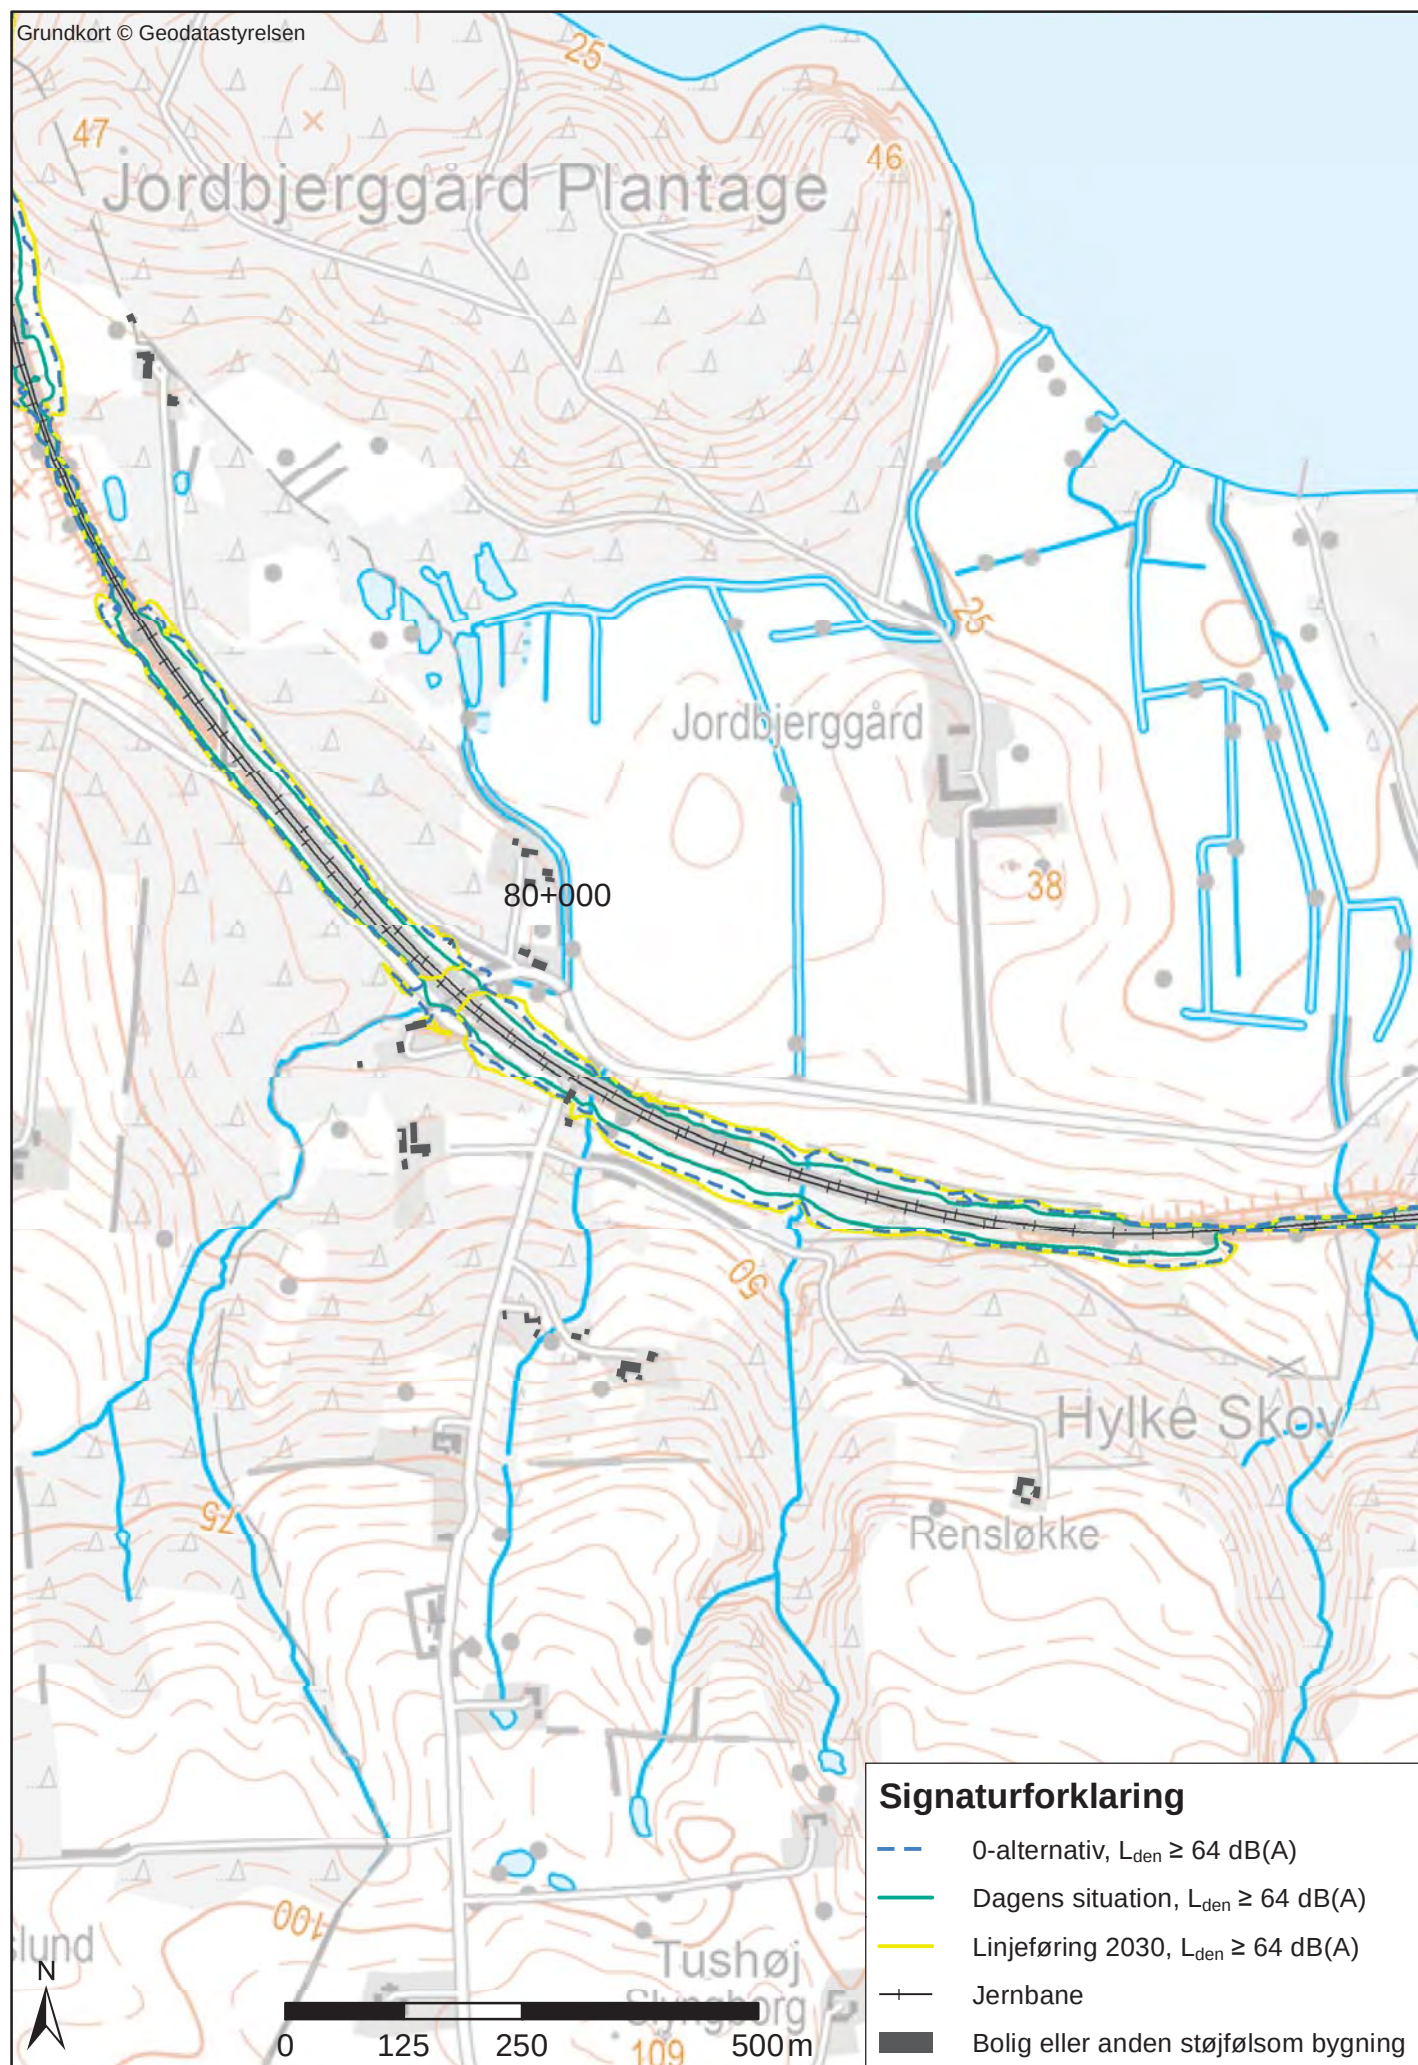

Bilag 1.7.11 L_{den} - eksisterende strækning med tilvalg Station i Solbjerg st. 68+000-100+000

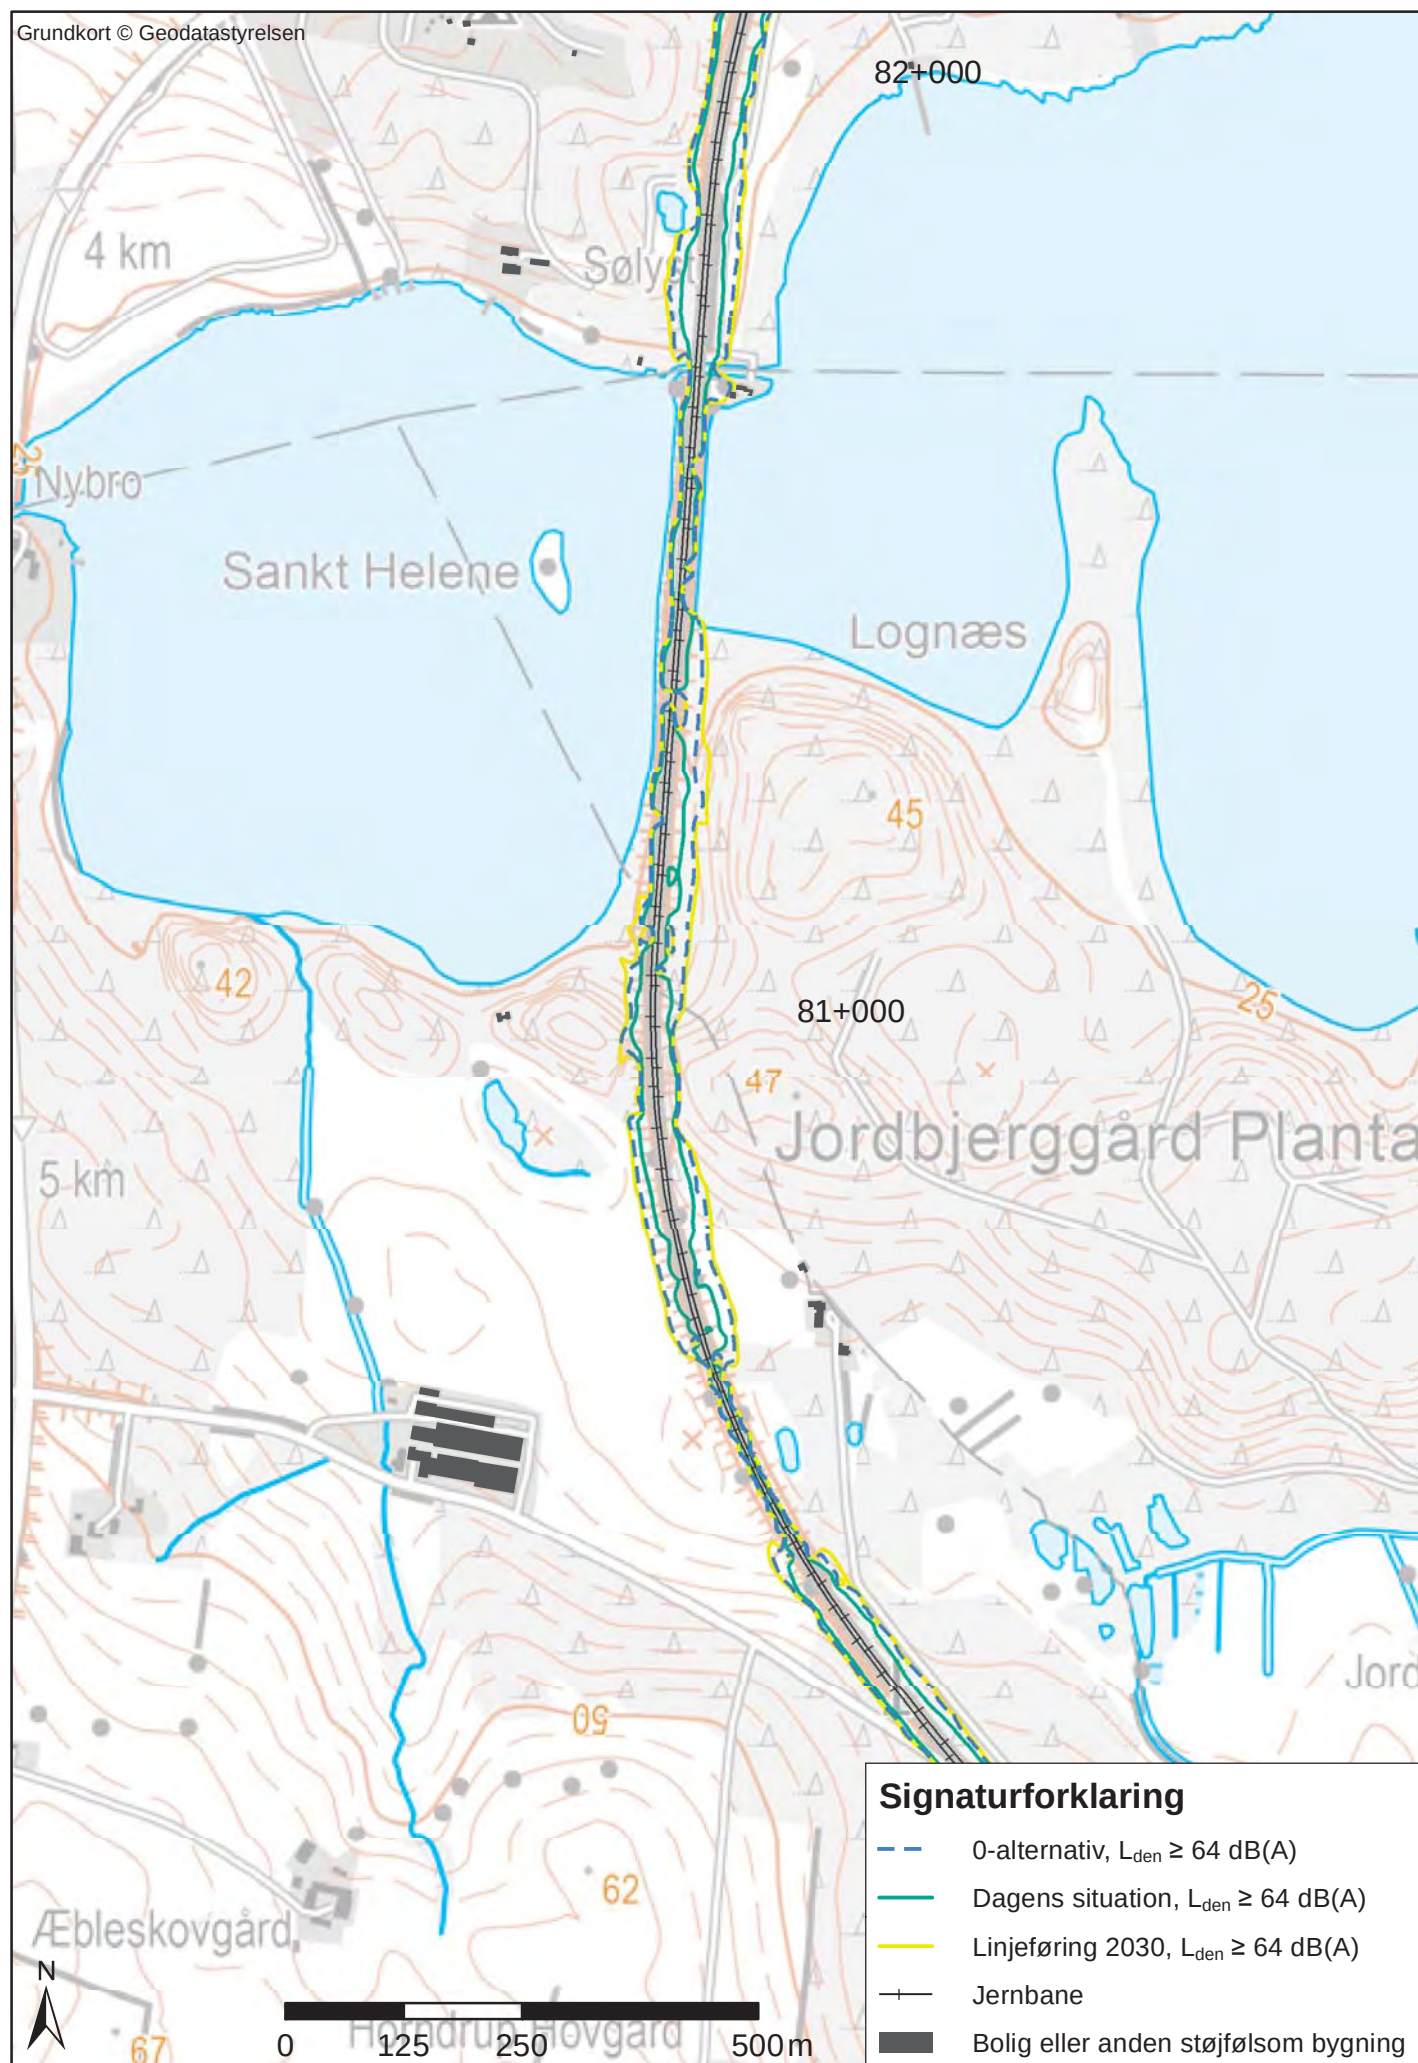





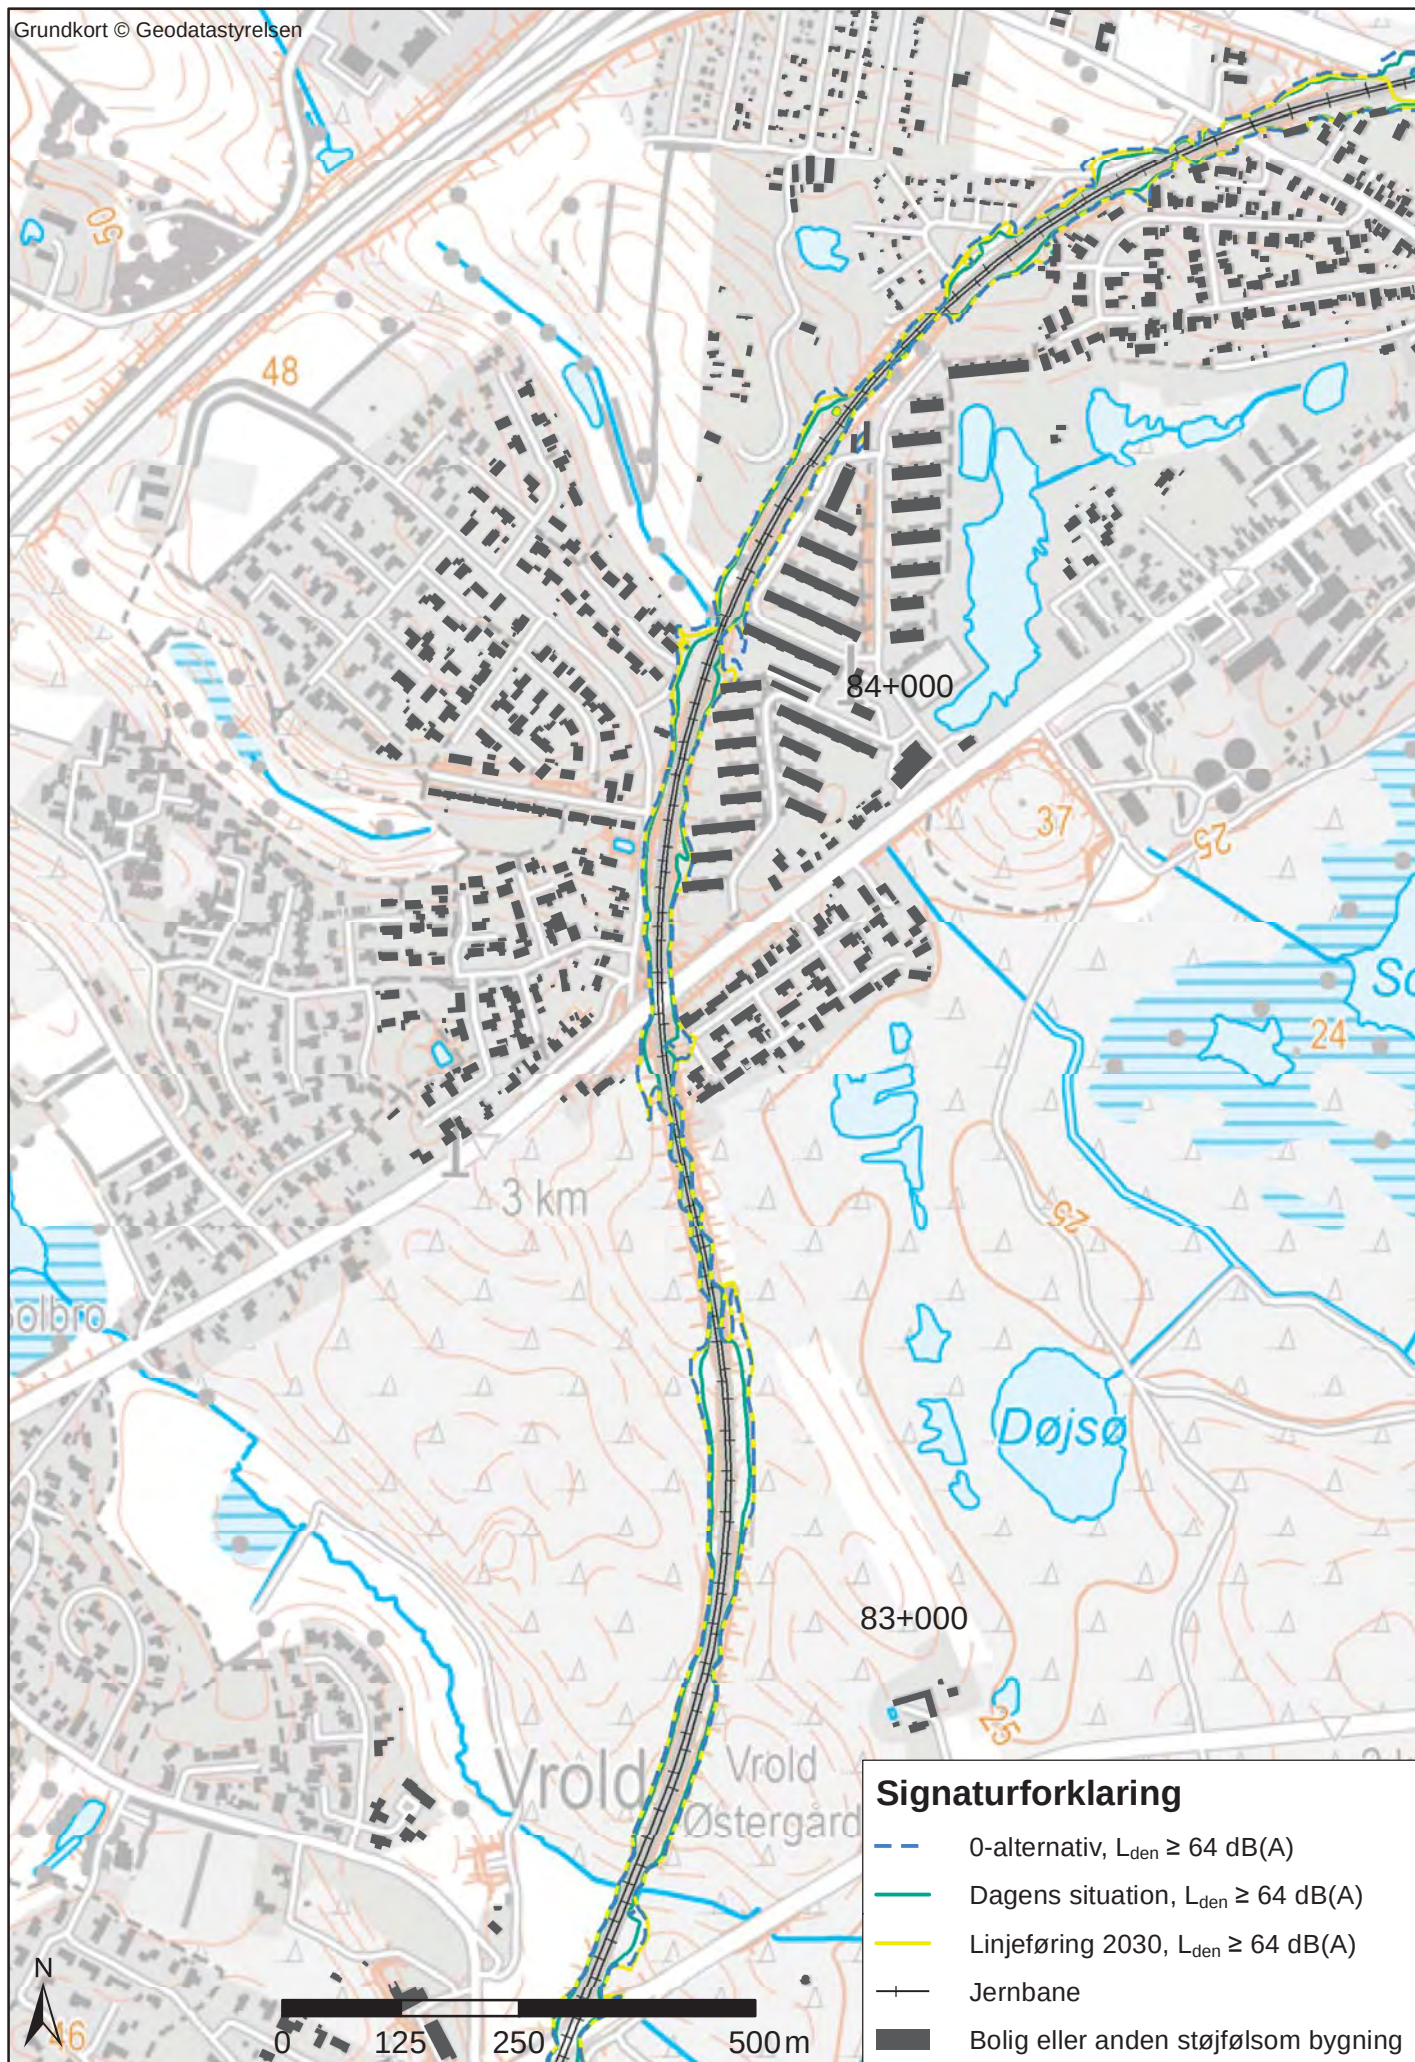



Grundkort © Geodatastyrelsen

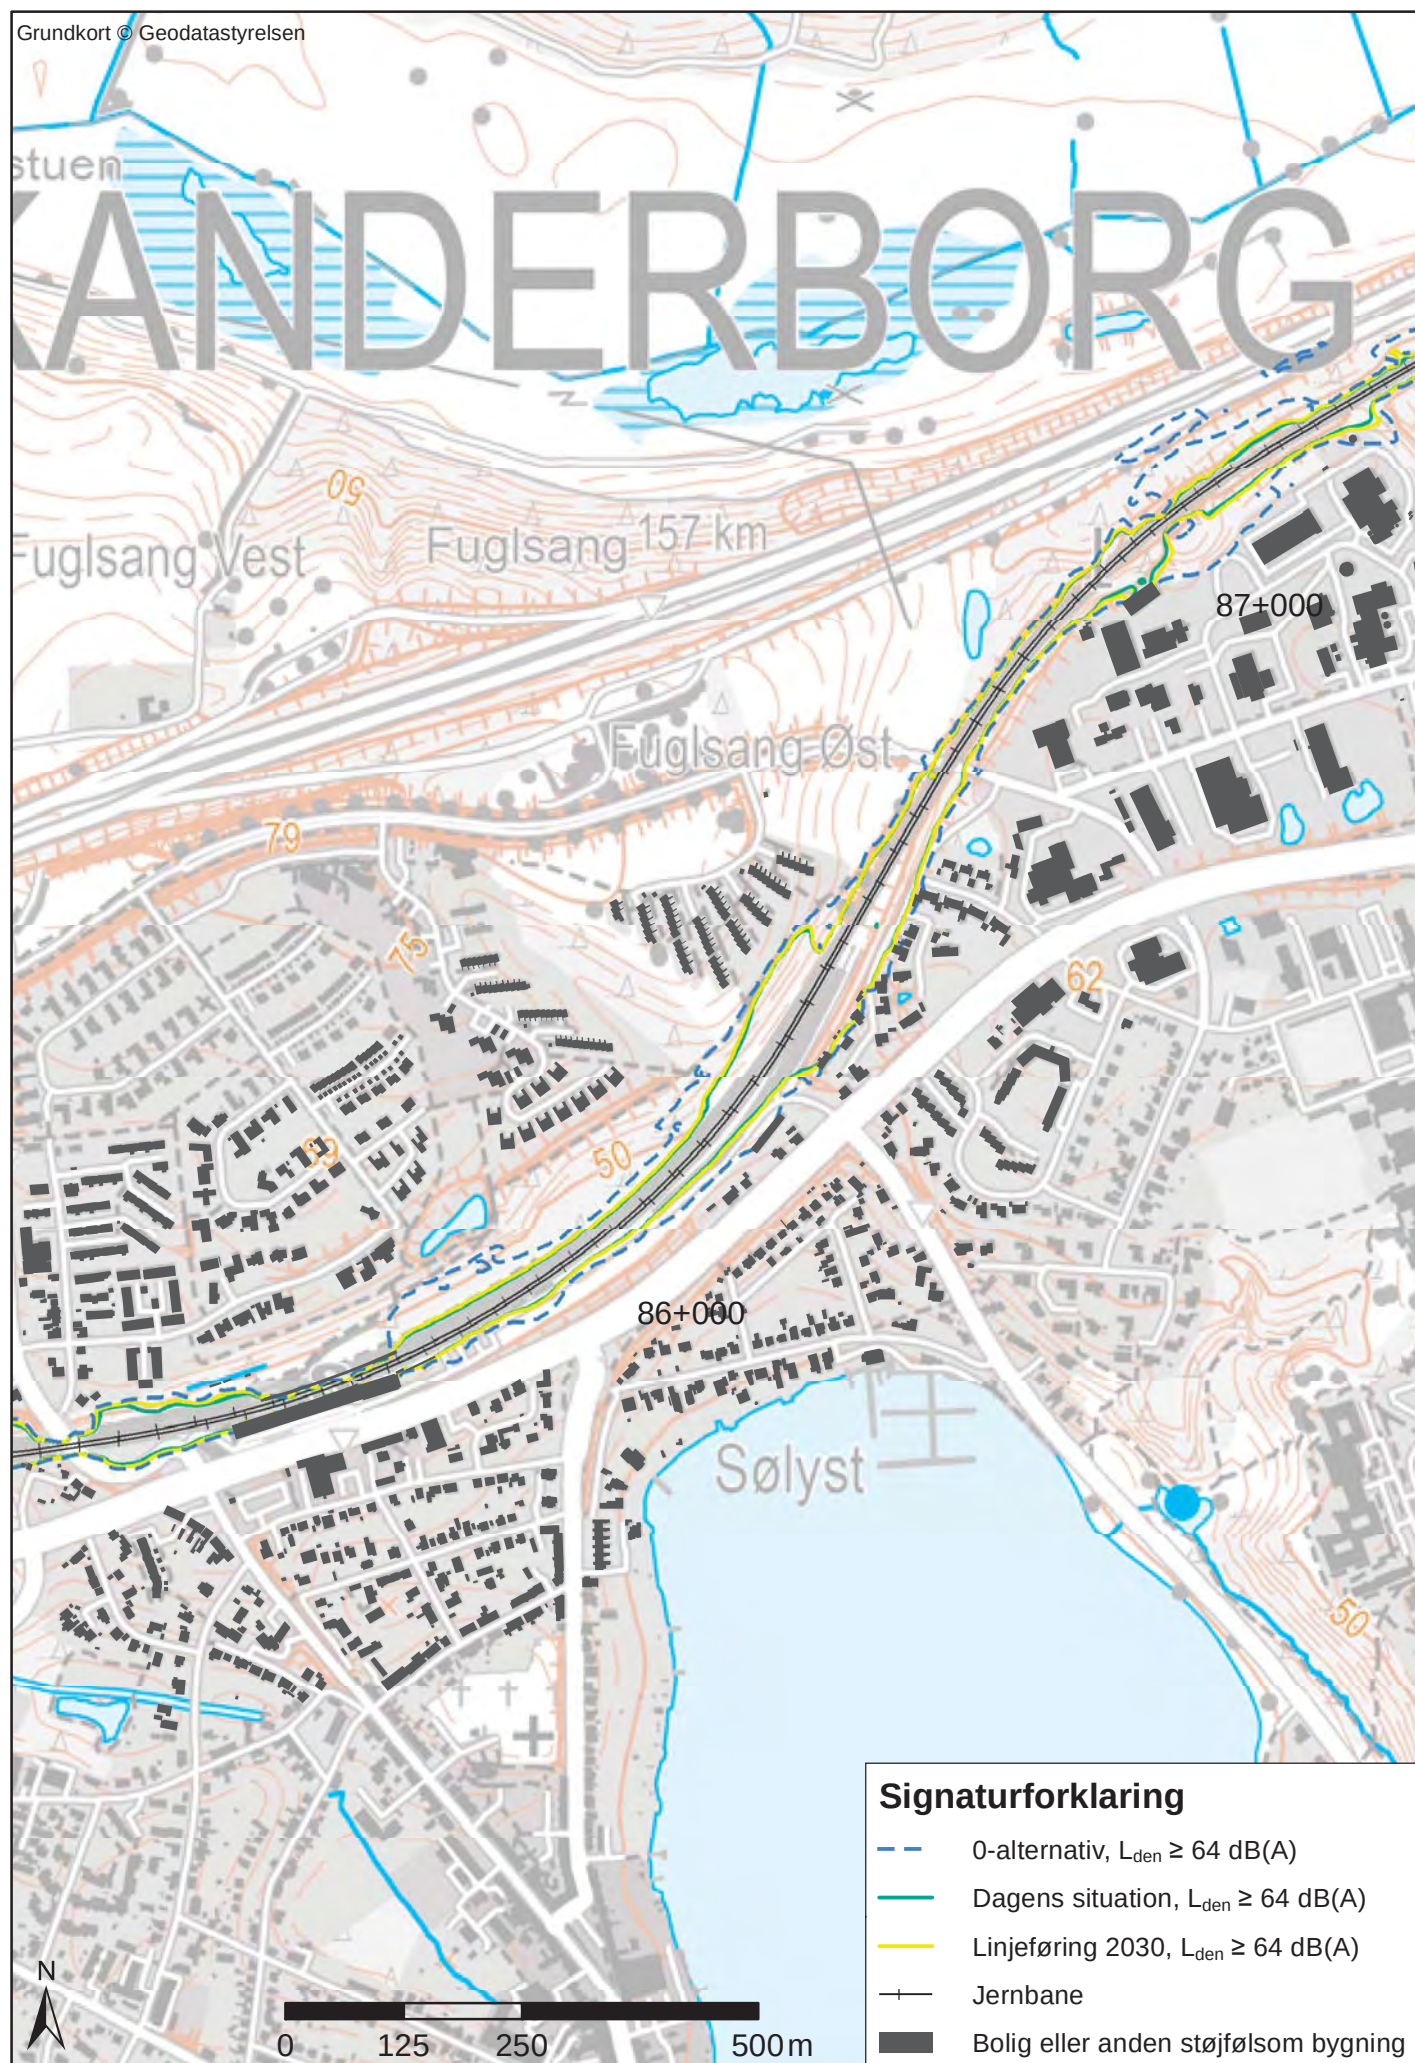

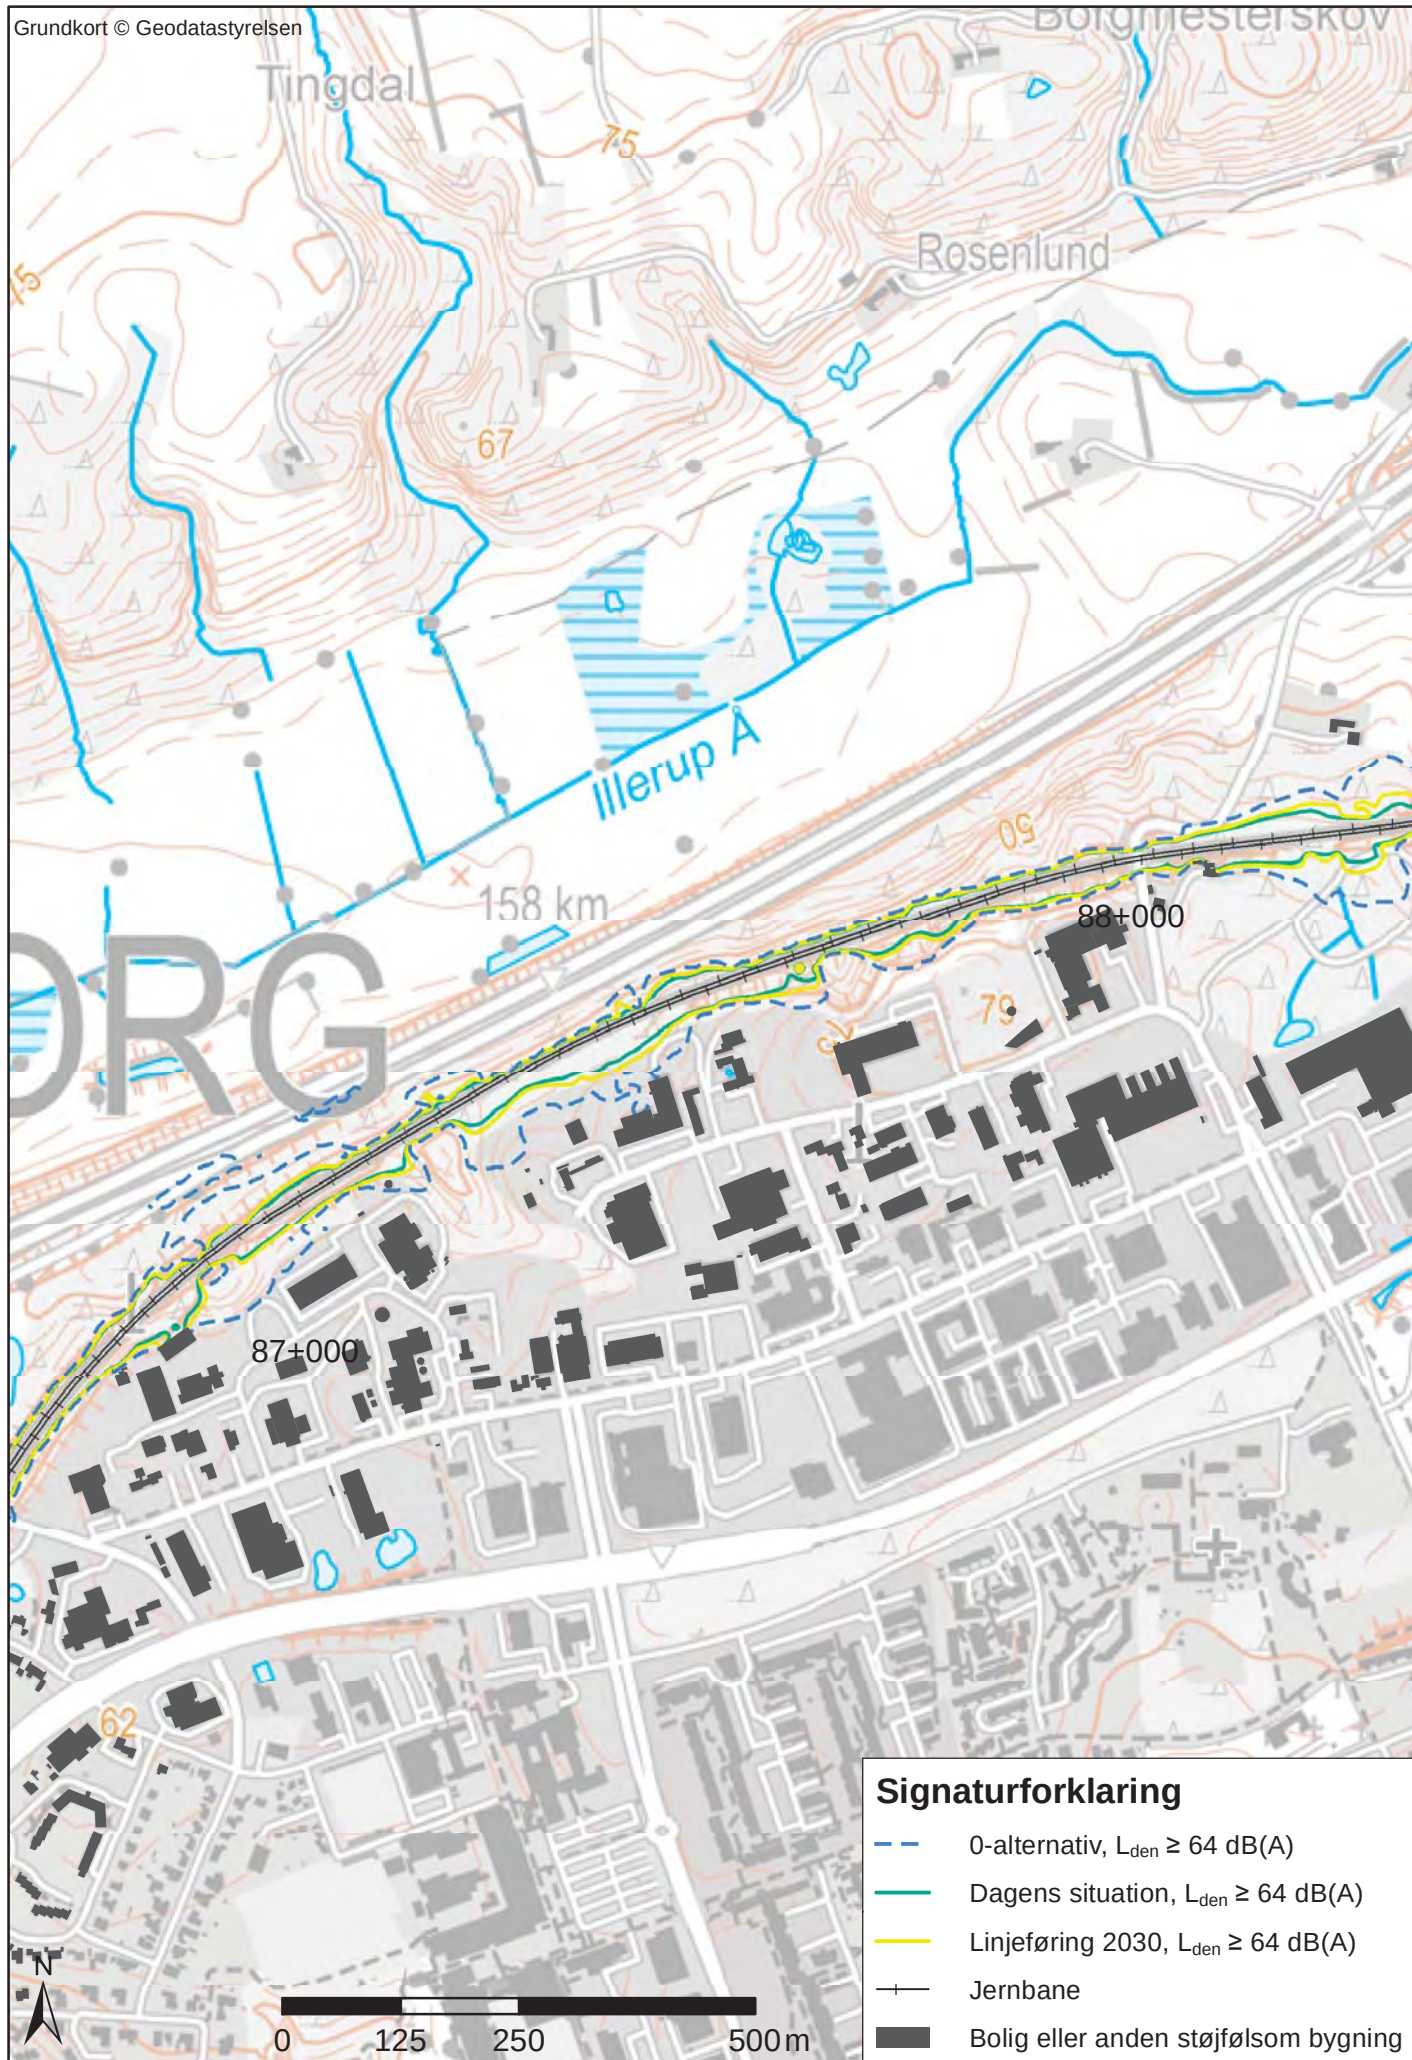








Grundkort © Geodatastyrelsen




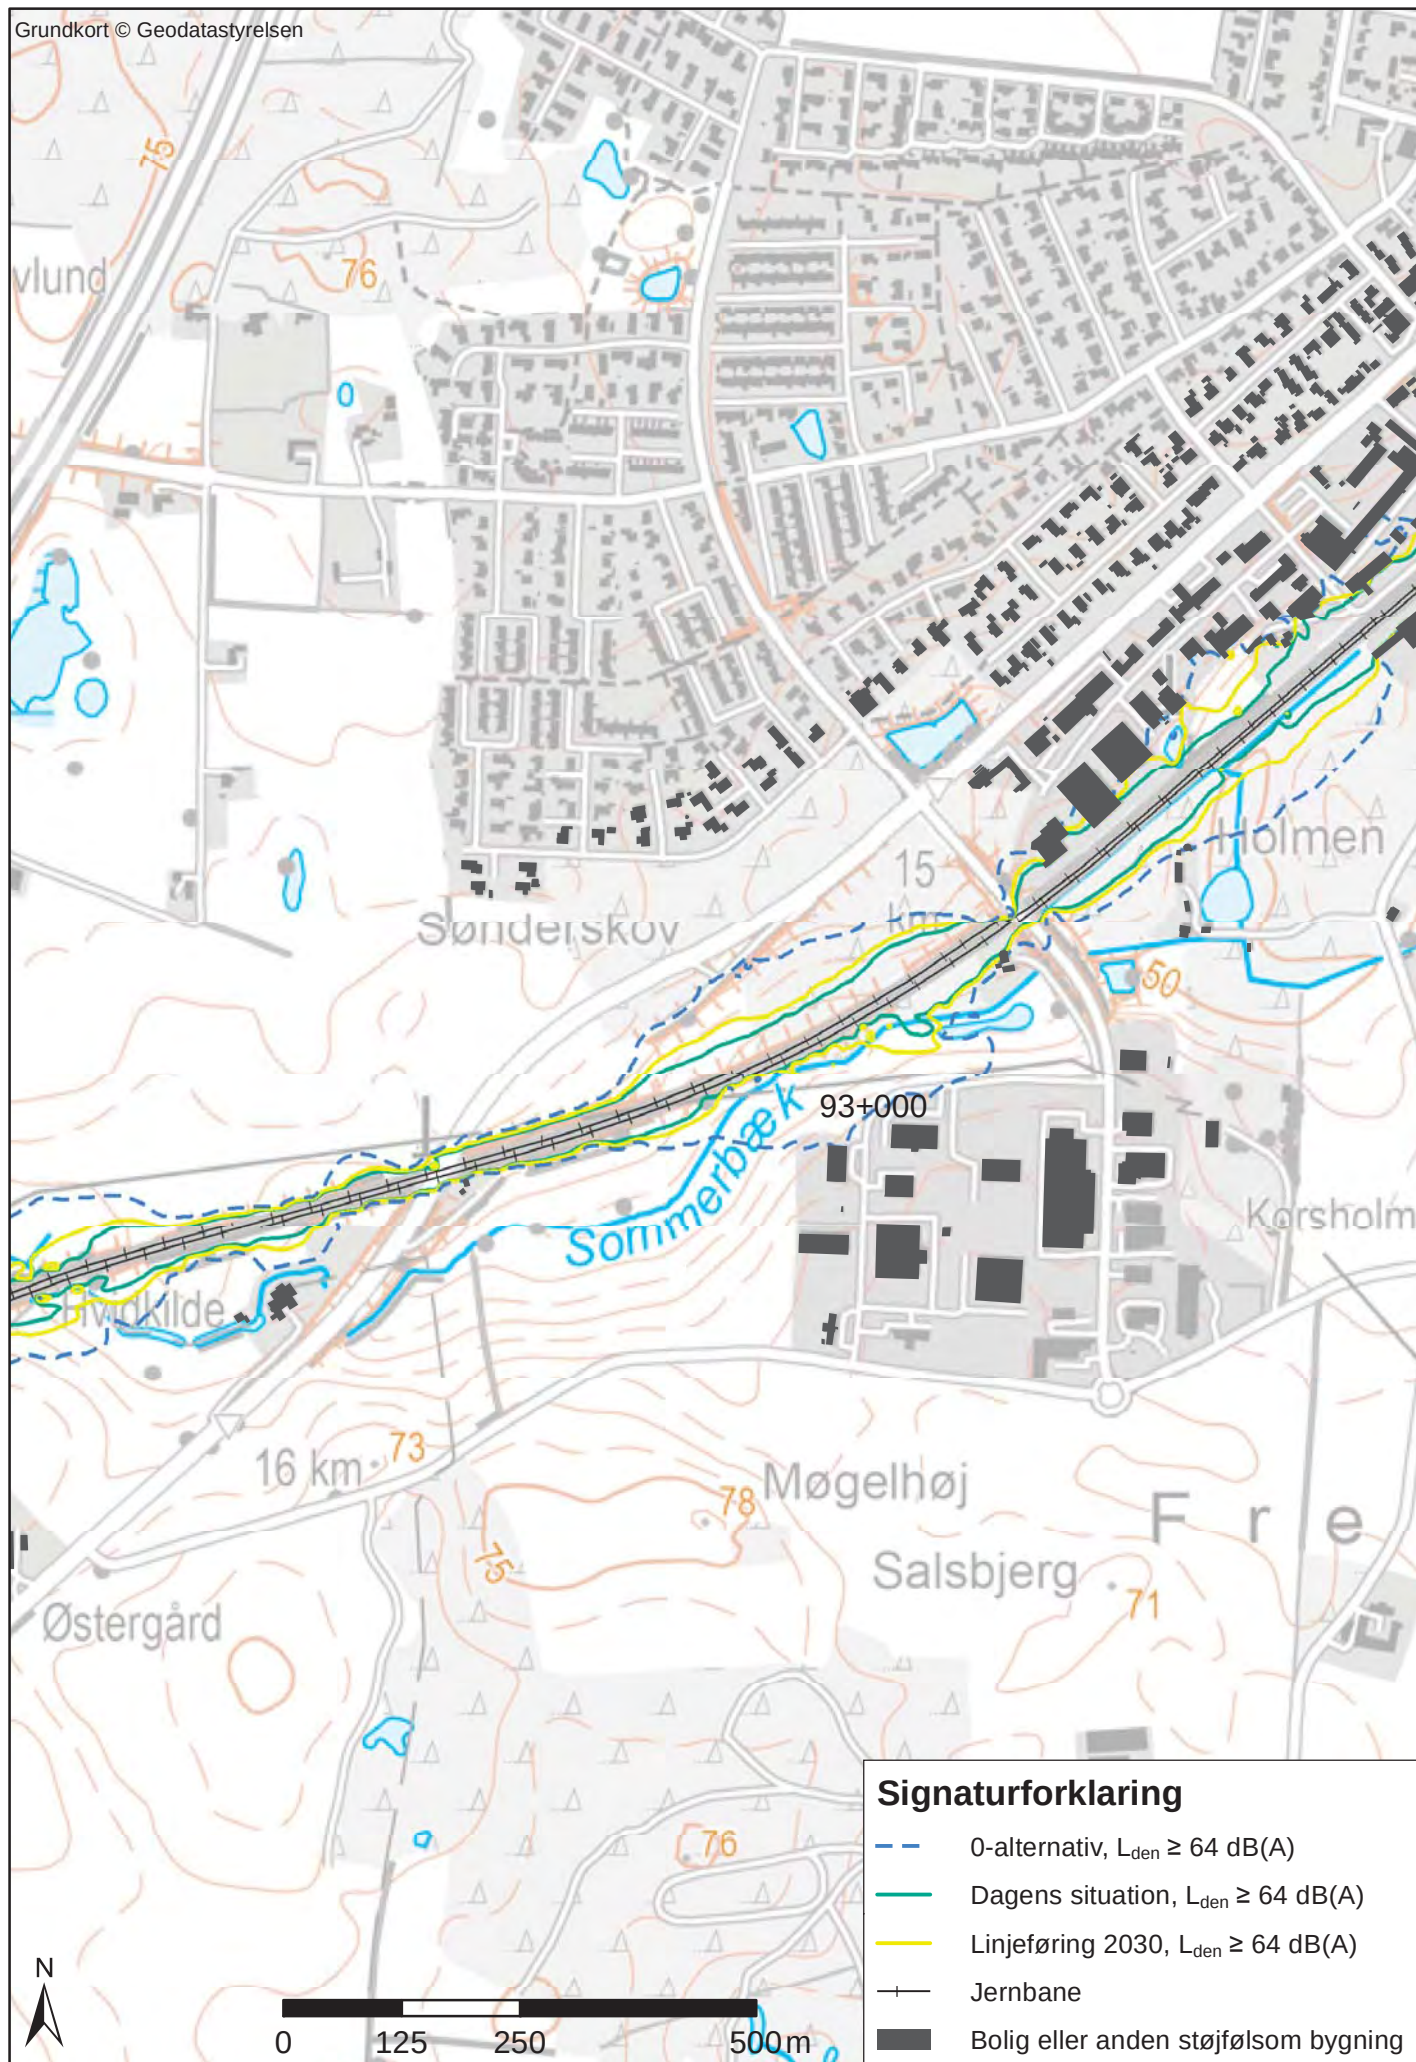


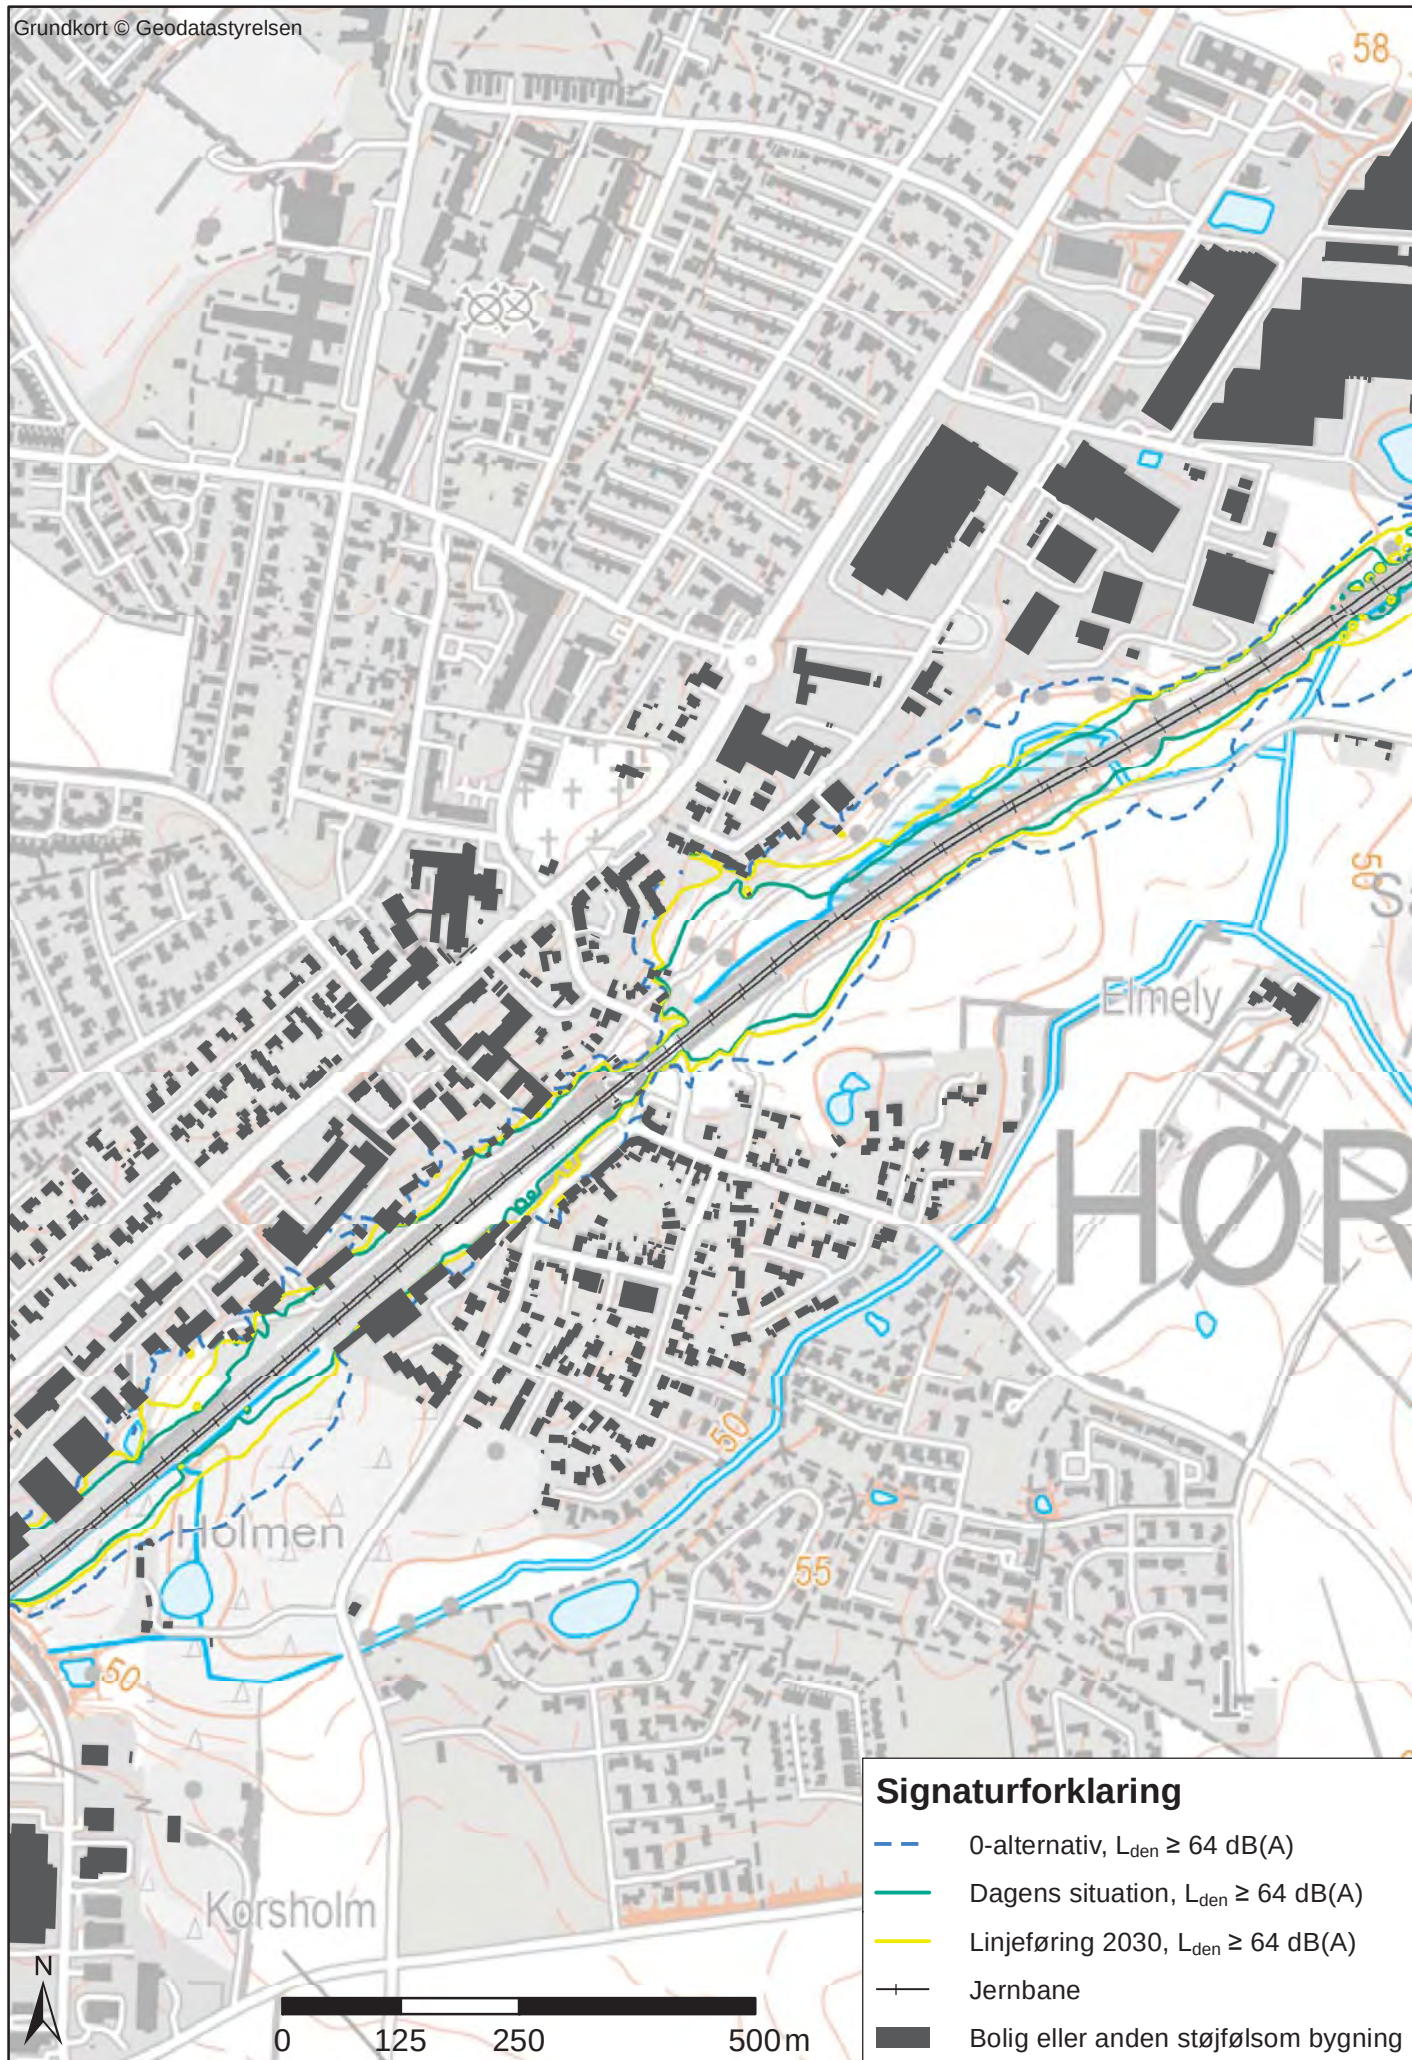


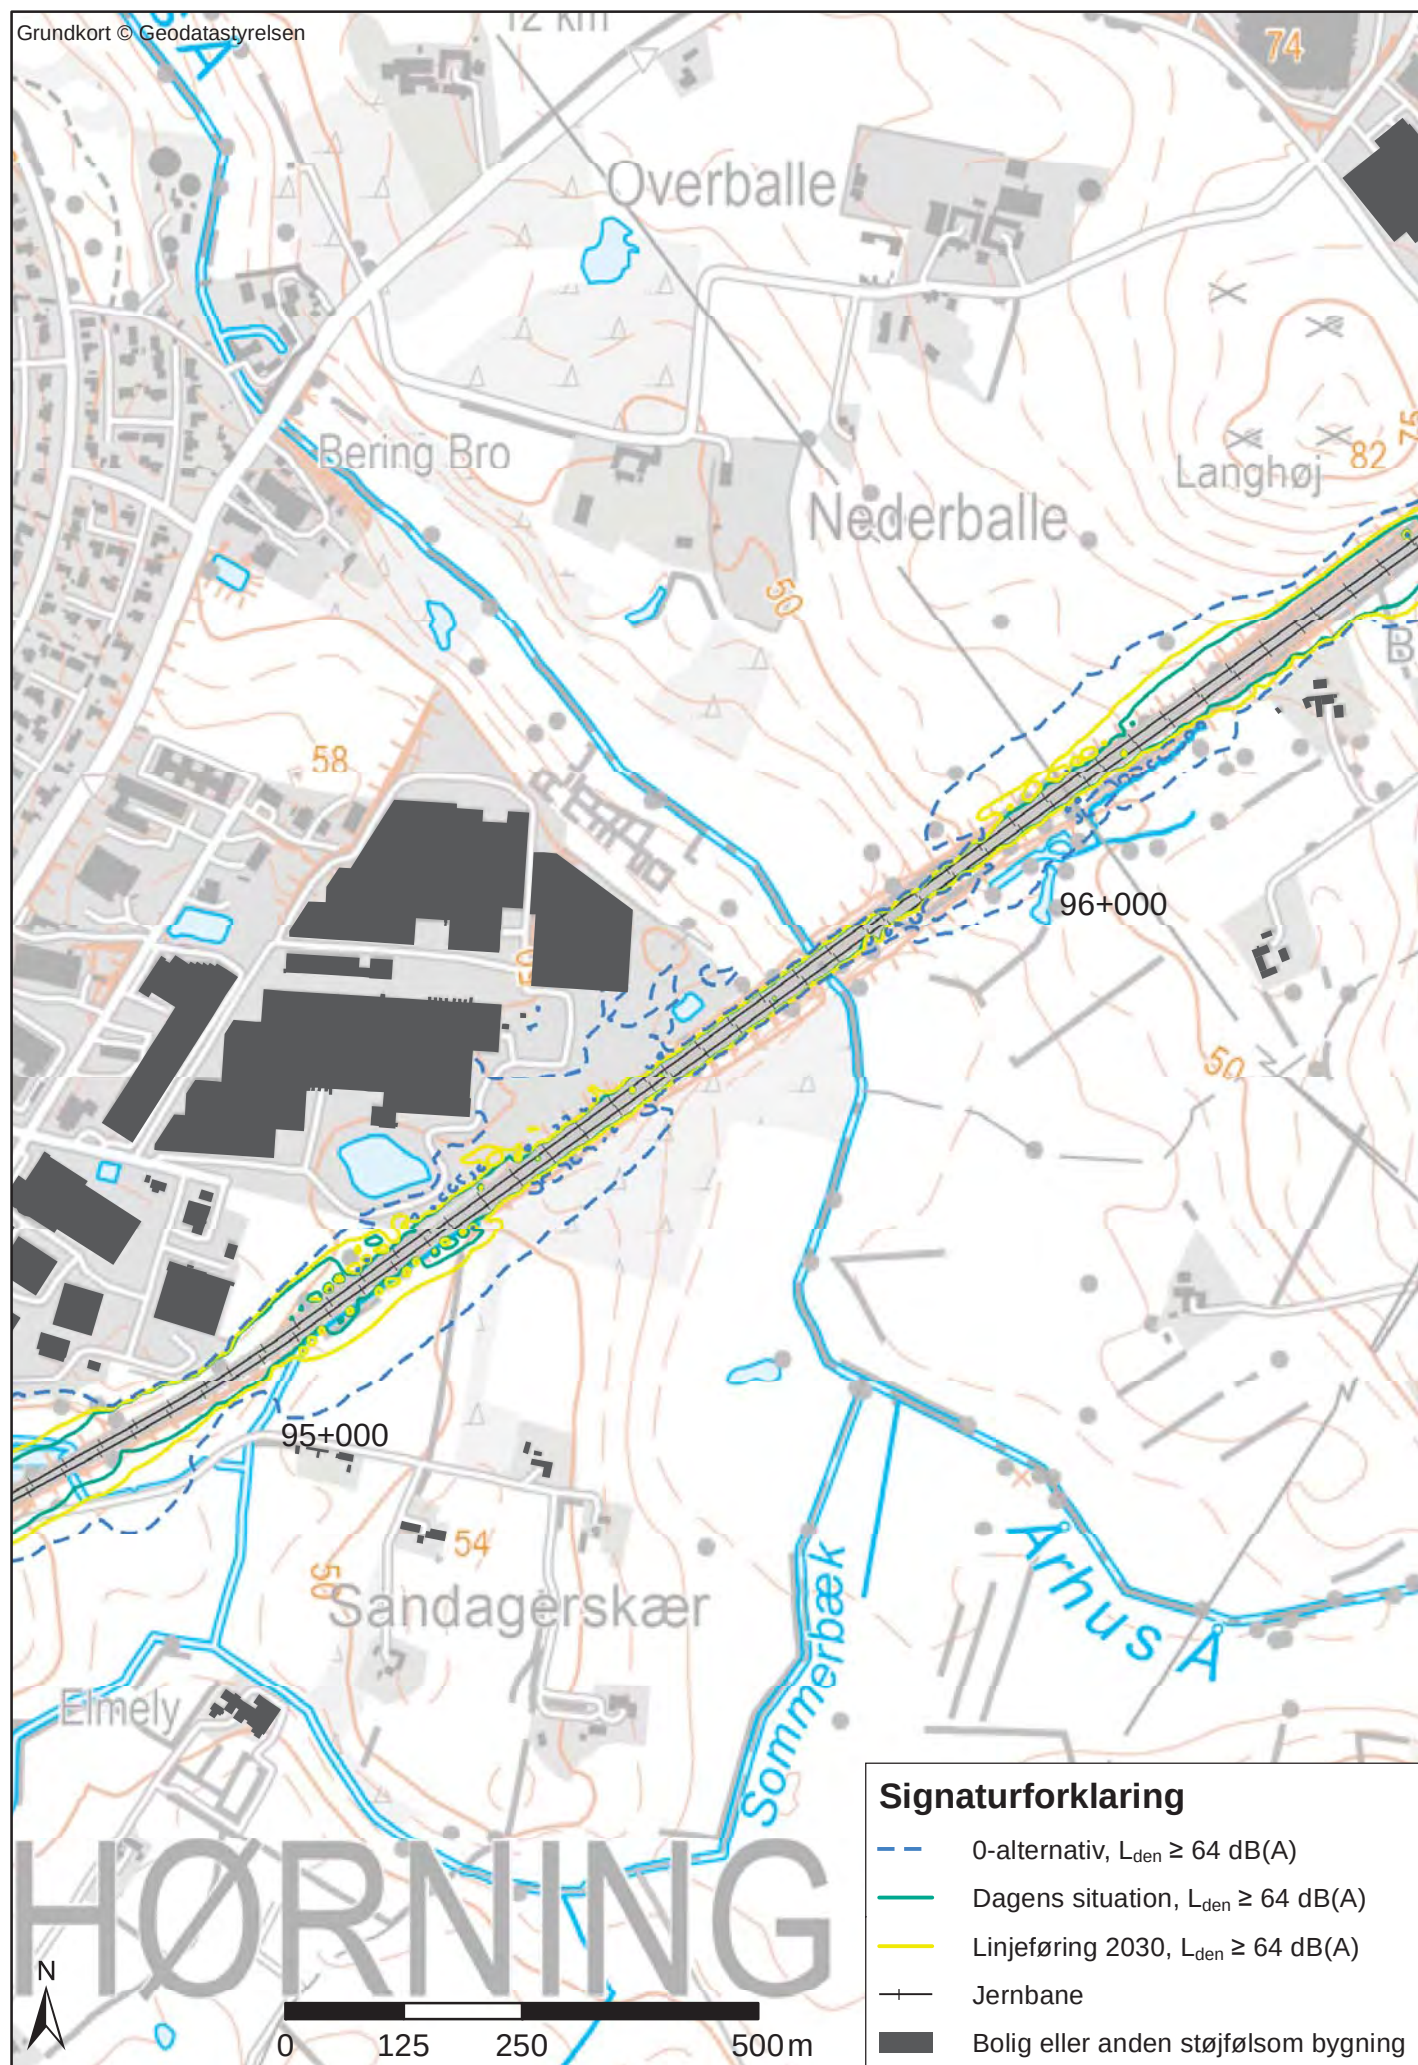


Grundkort © Geodatastyrelsen

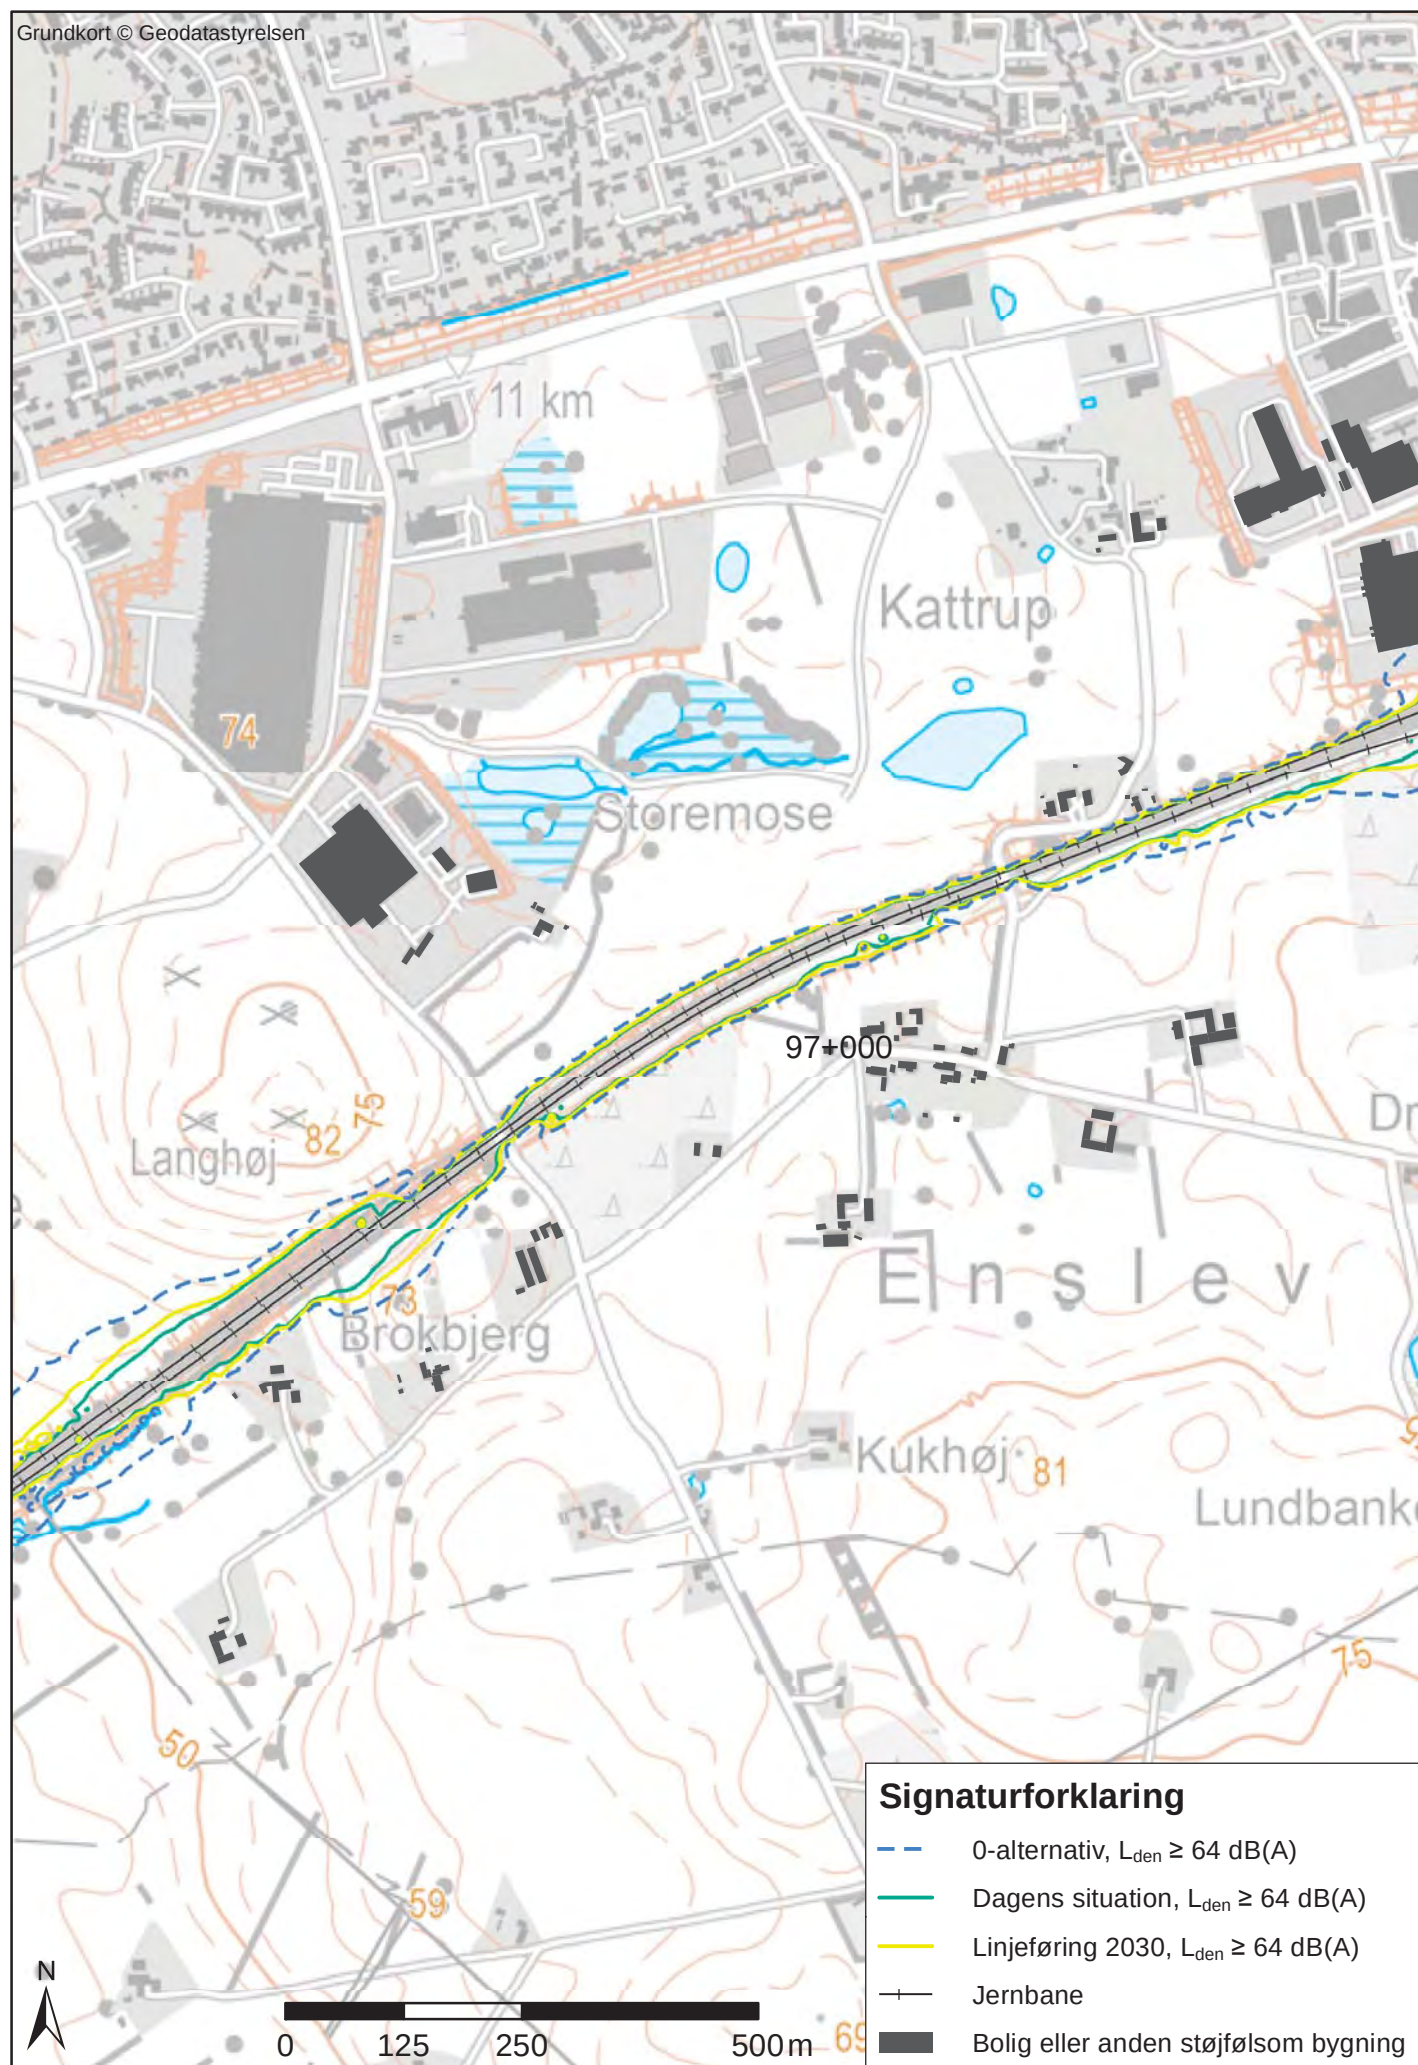

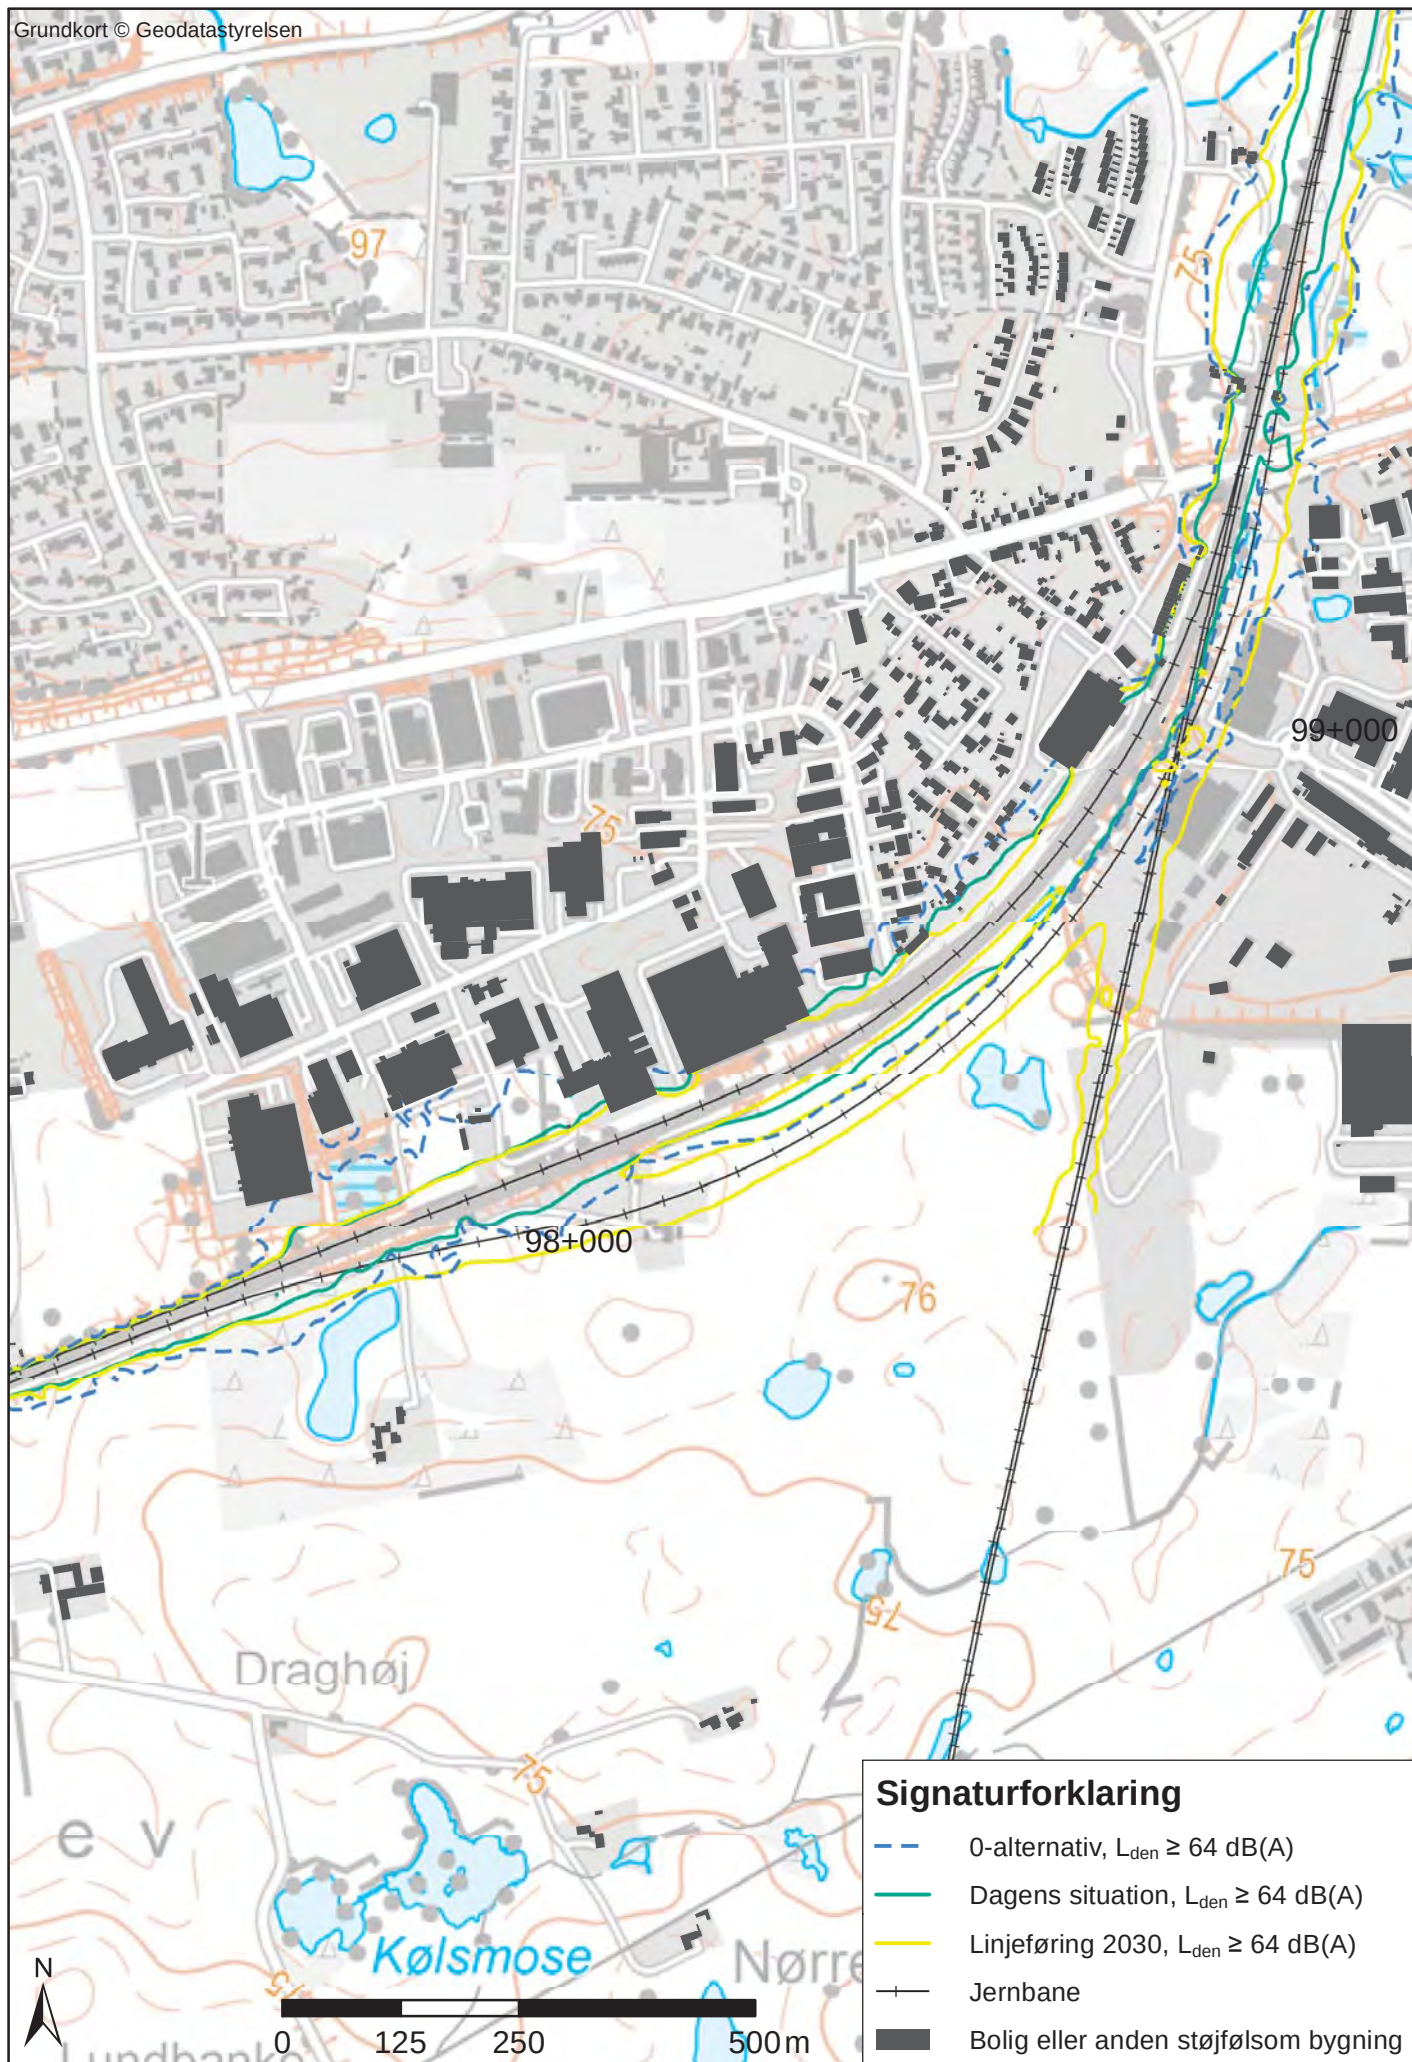


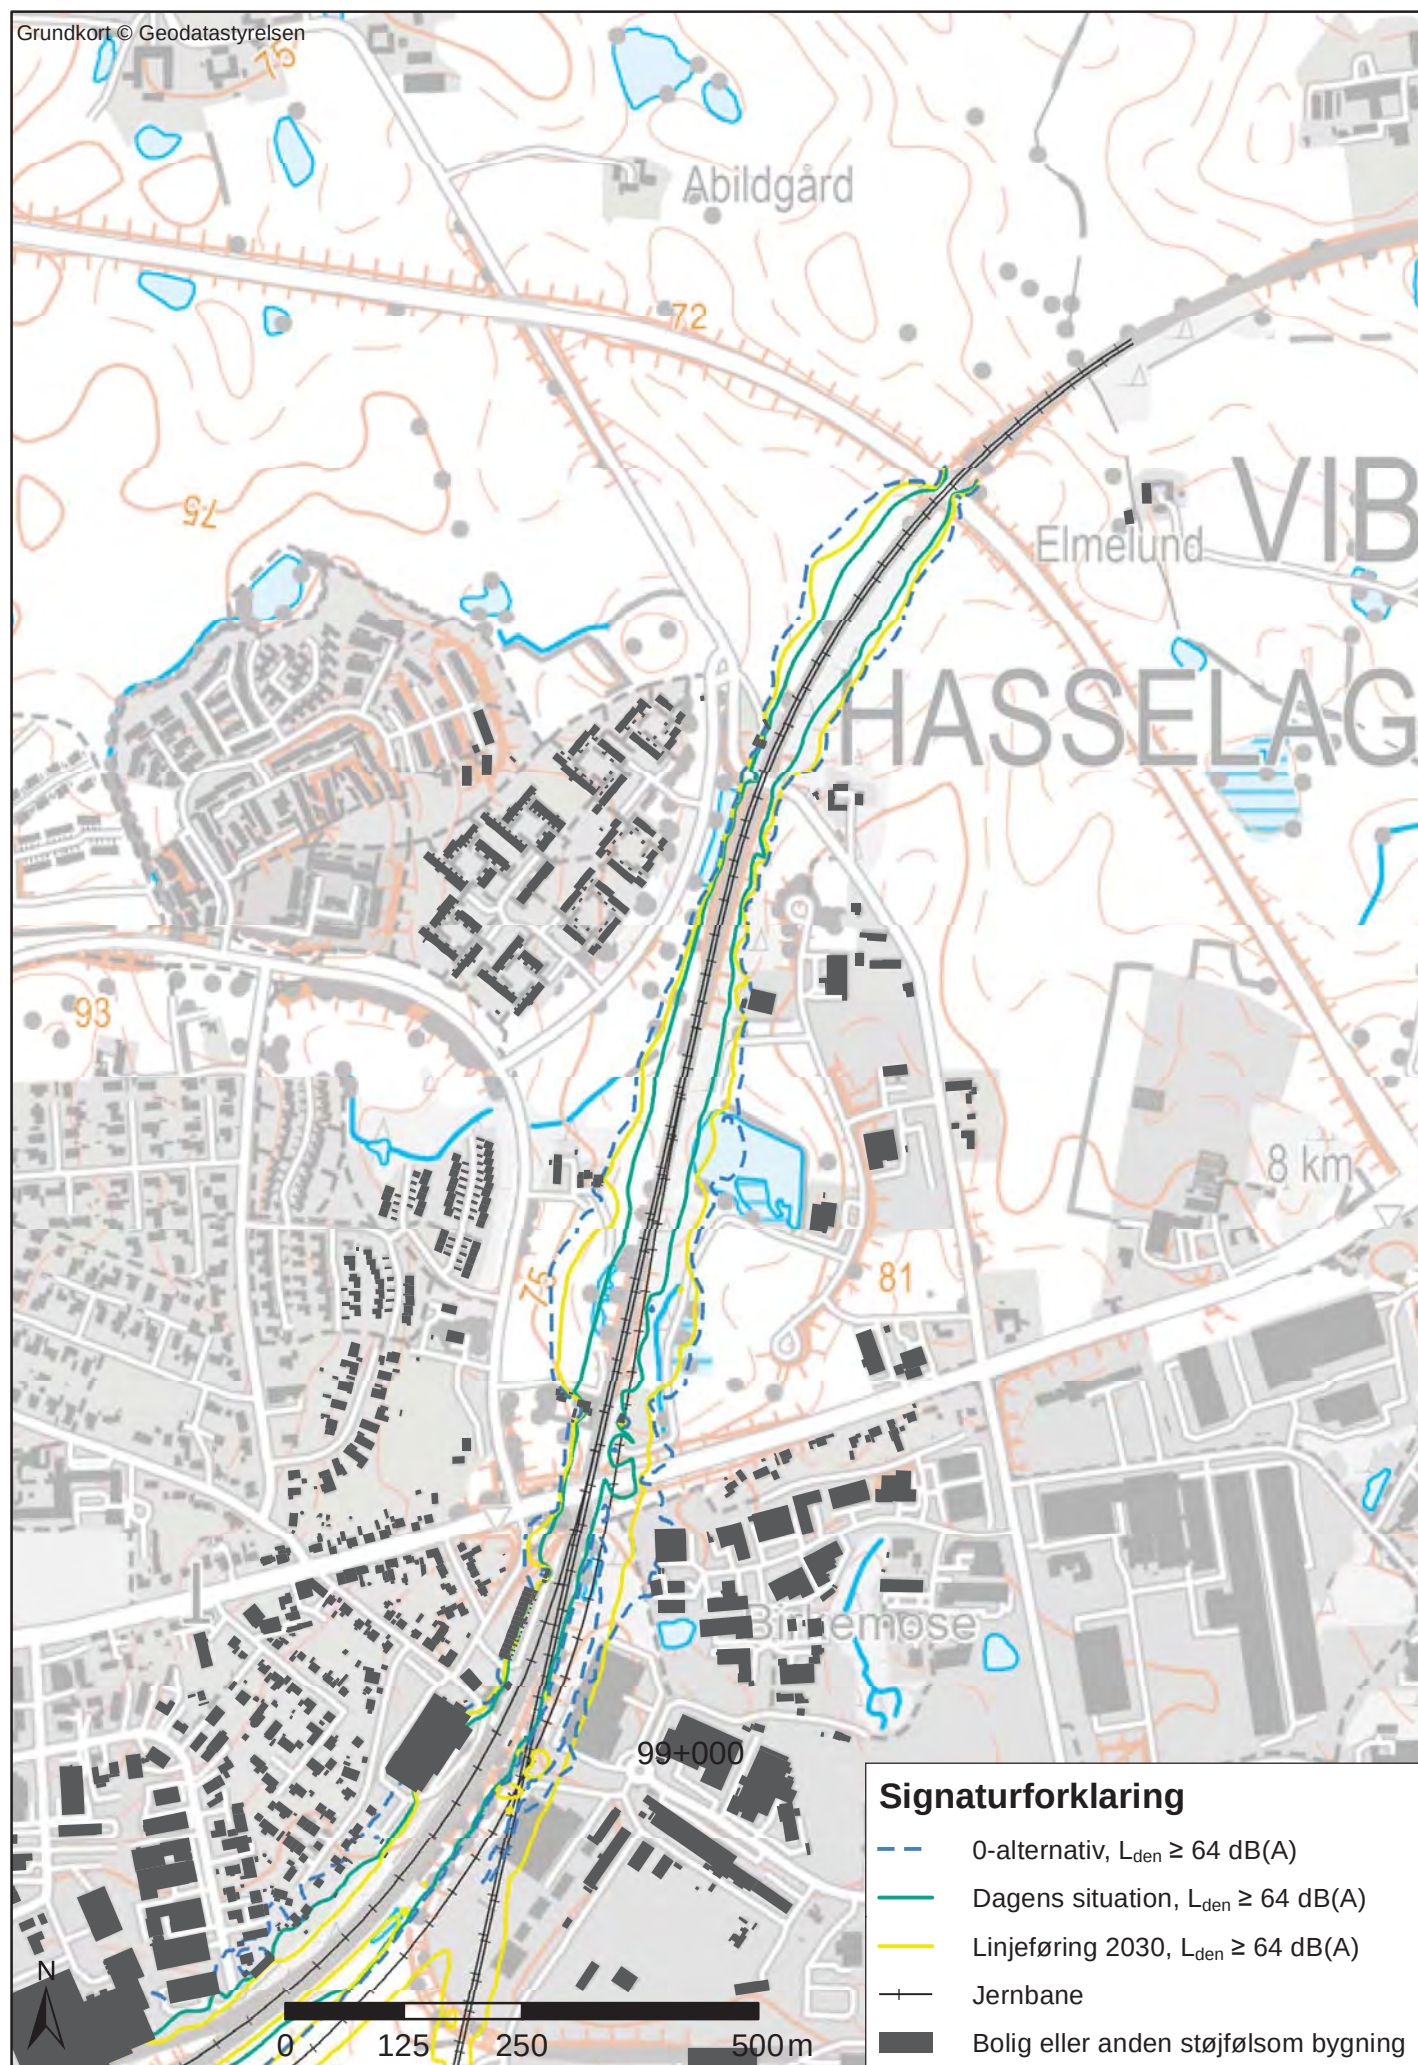


Bilag 1.8.1 L_{den} - Central linjeføring med tilvalg Station i Solbjerg st. 4+000-24+150

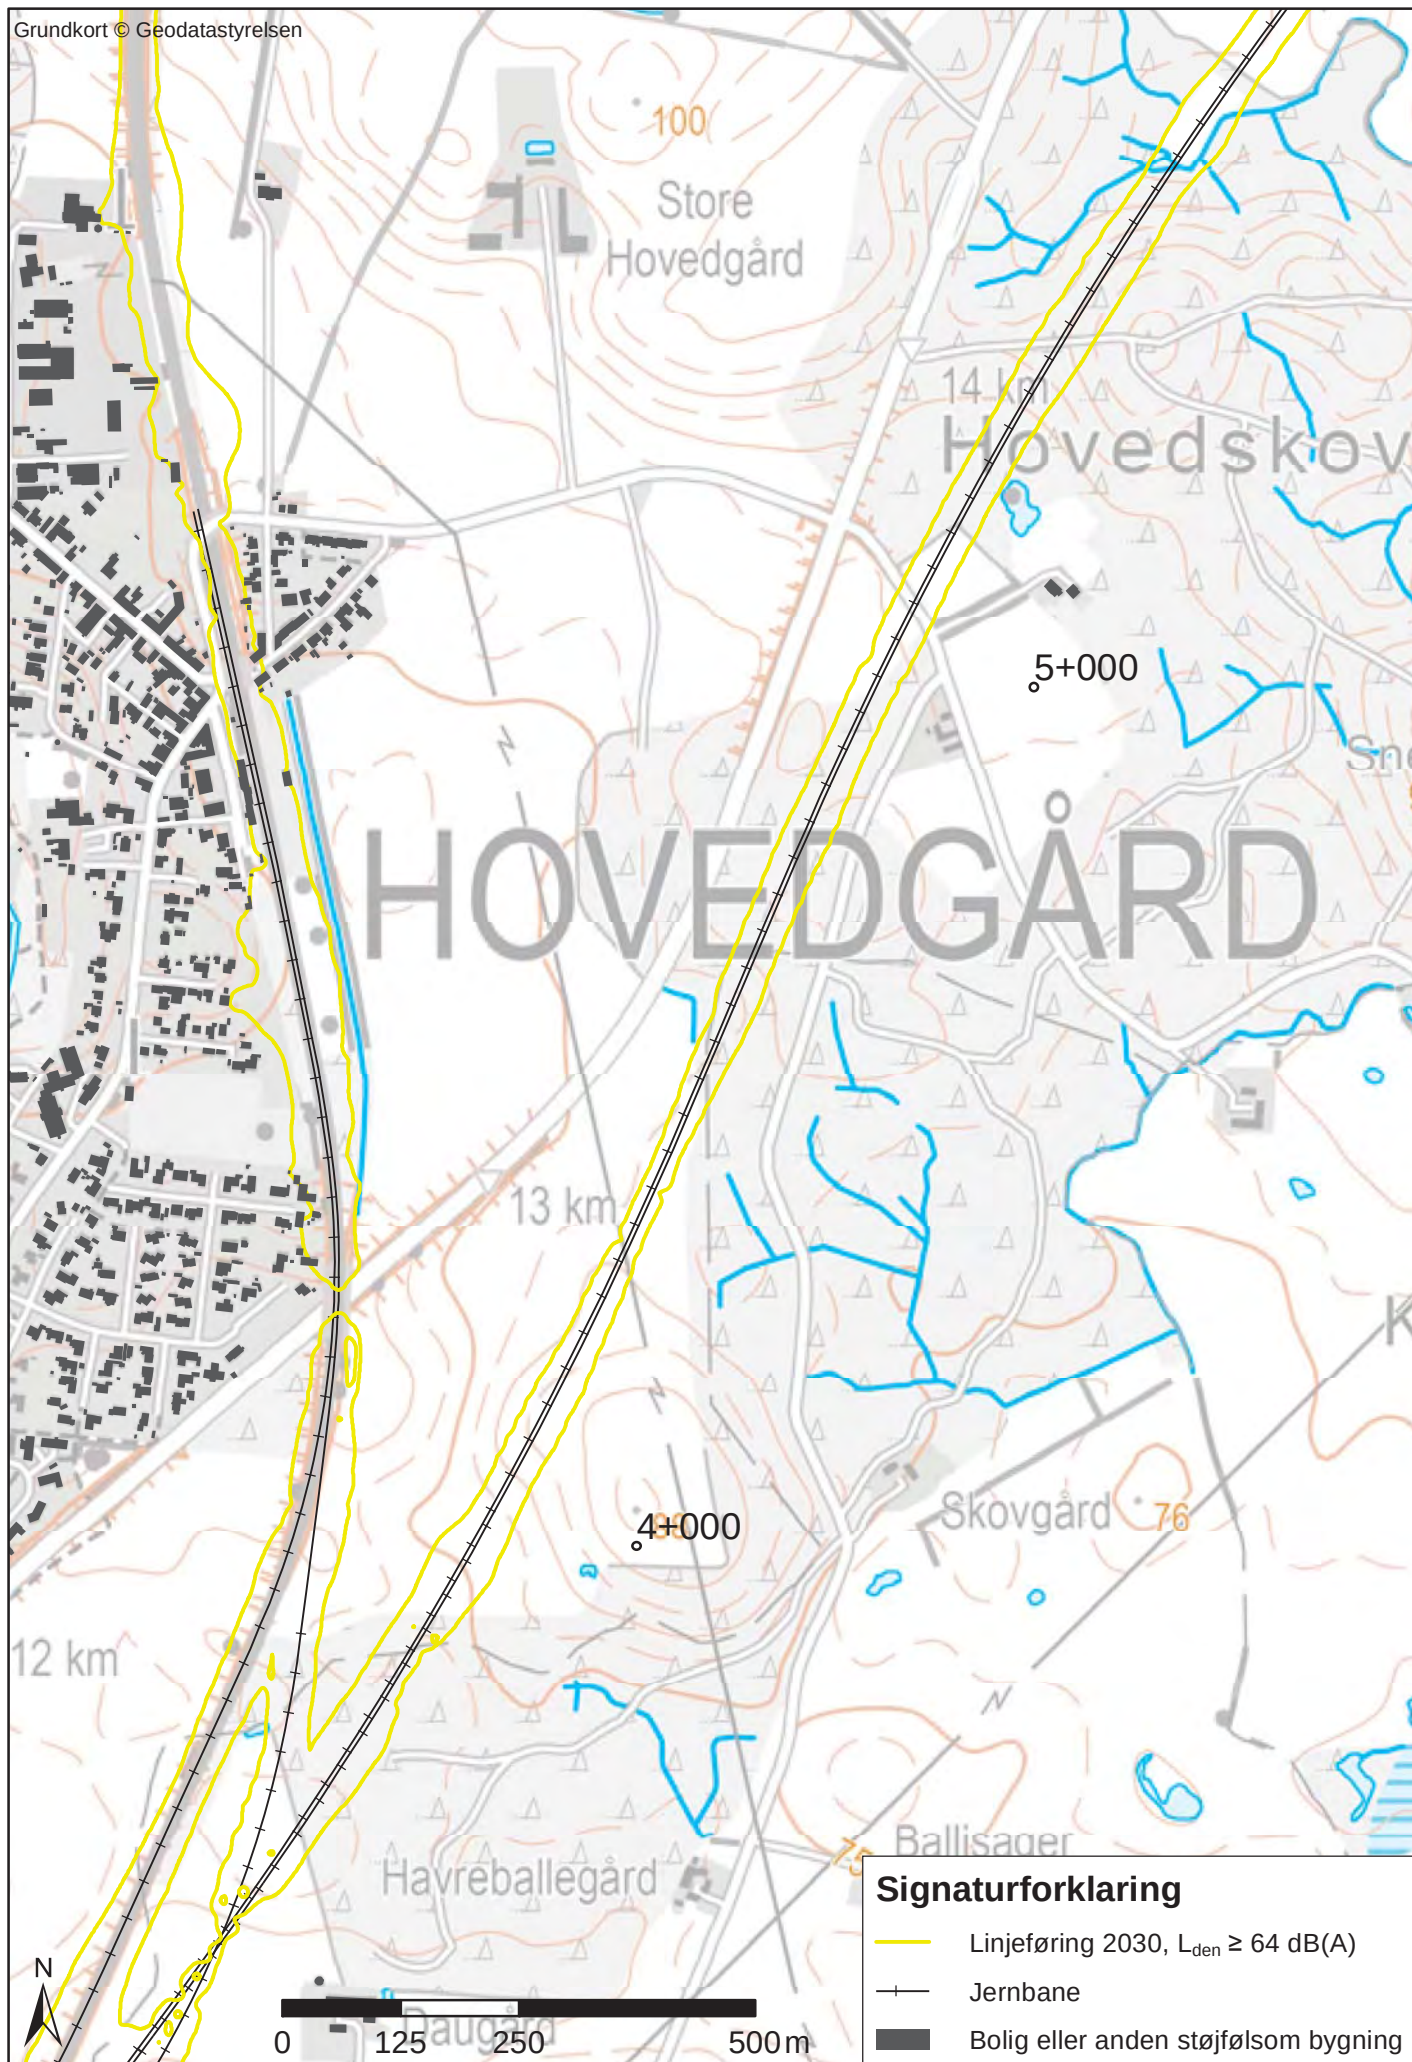


Bilag 1.8.2 L_{den} - Central linjeføring med tilvalg Station i Solbjerg st. 4+000-24+150

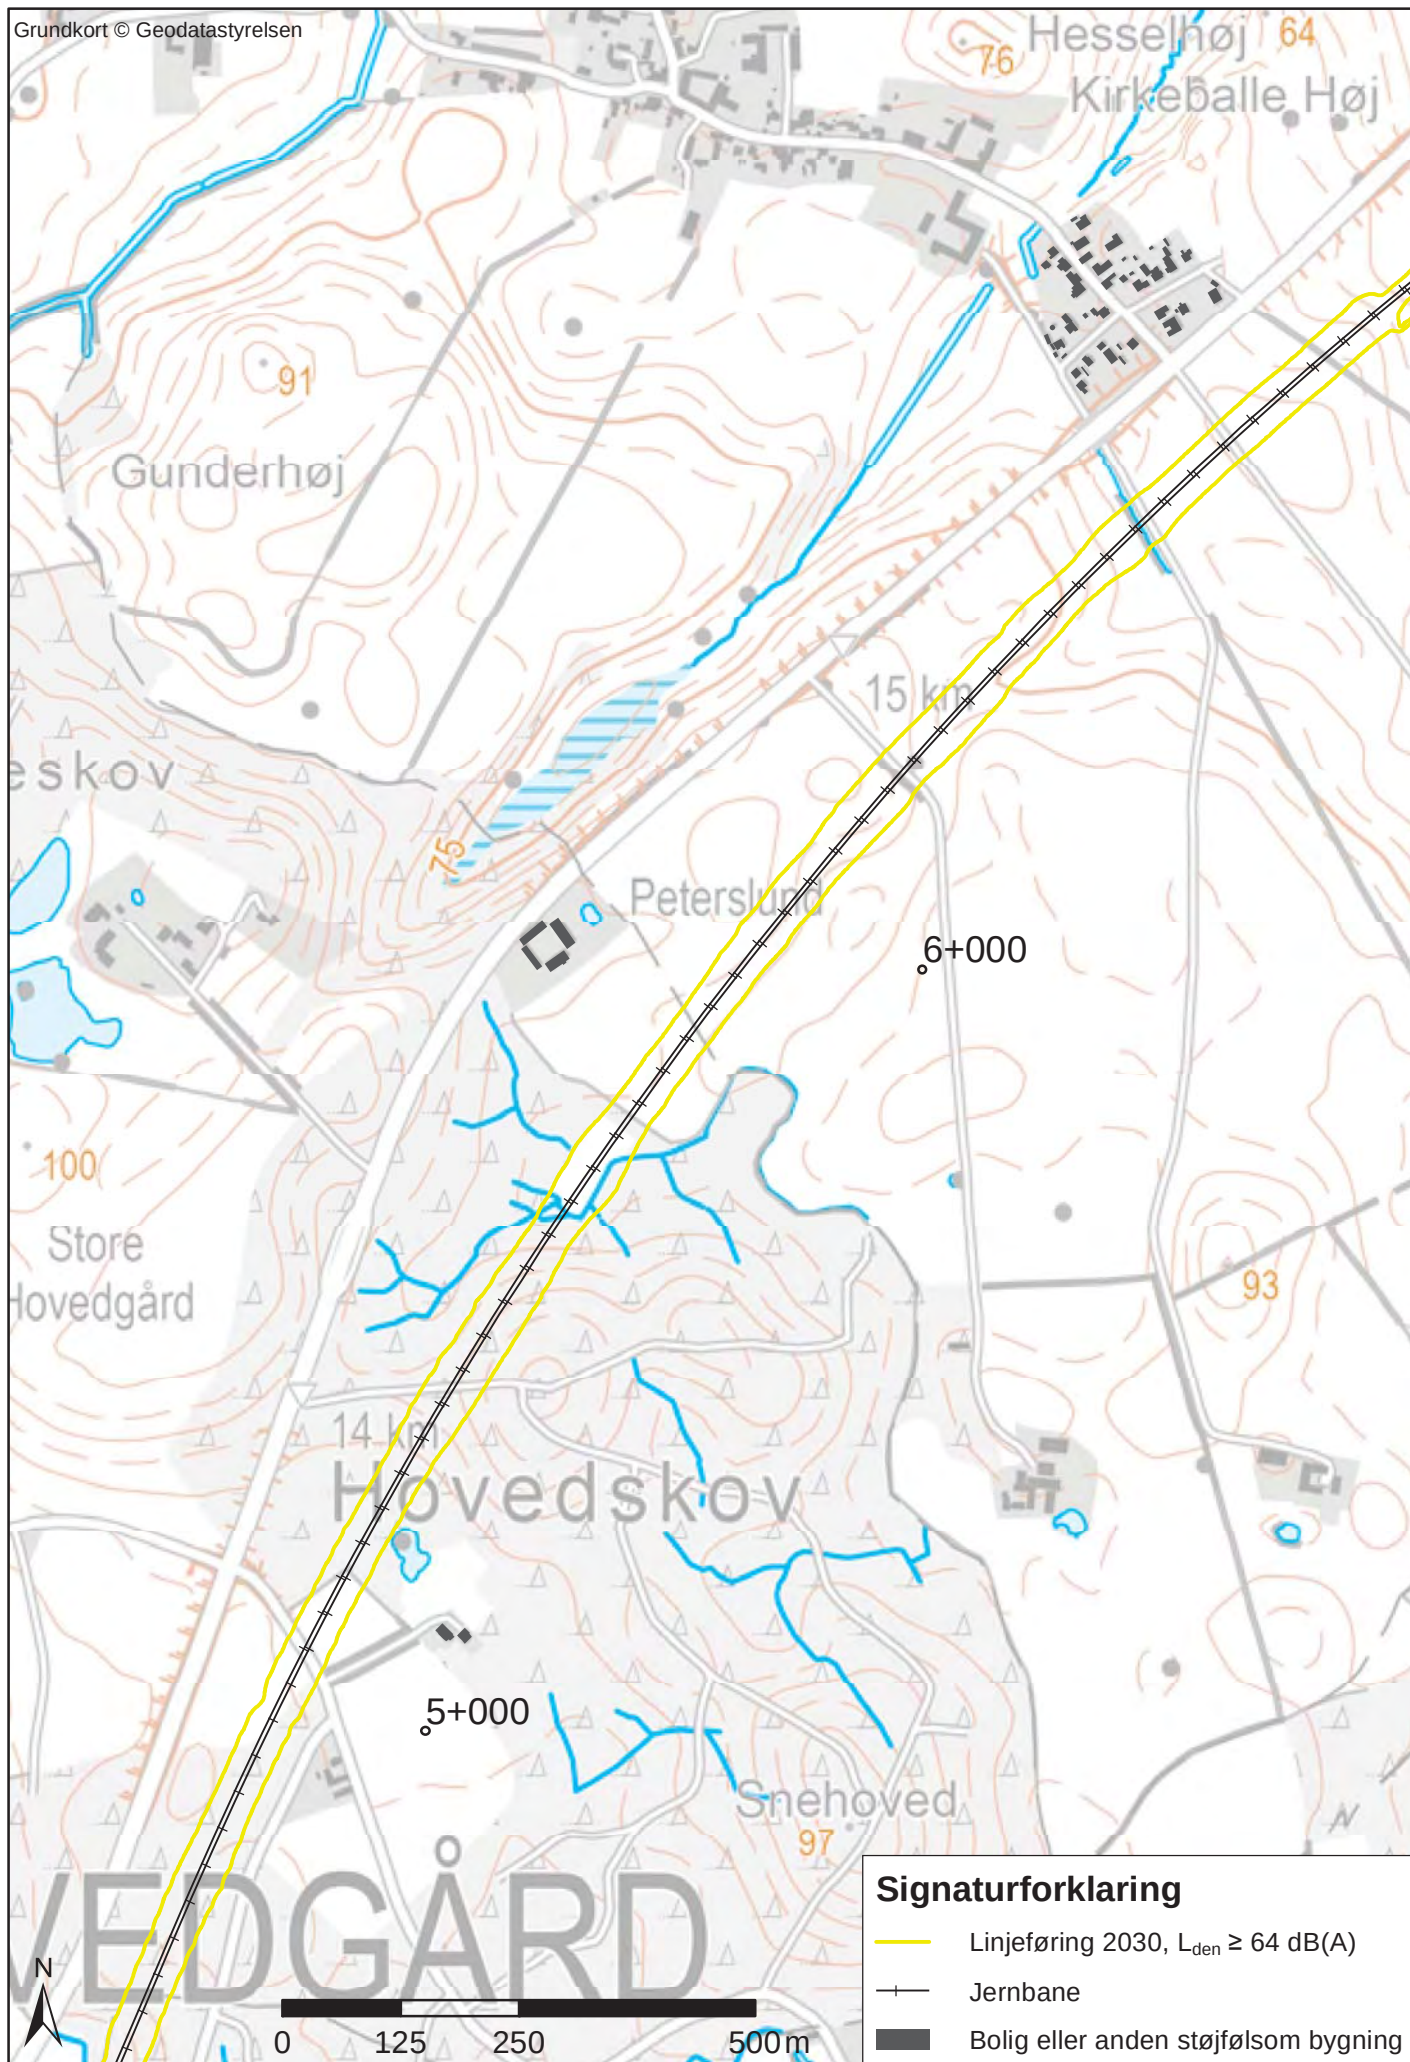


Bilag 1.8.3 L_{den} - Central linjeføring med tilvalg Station i Solbjerg st. 4+000-24+150

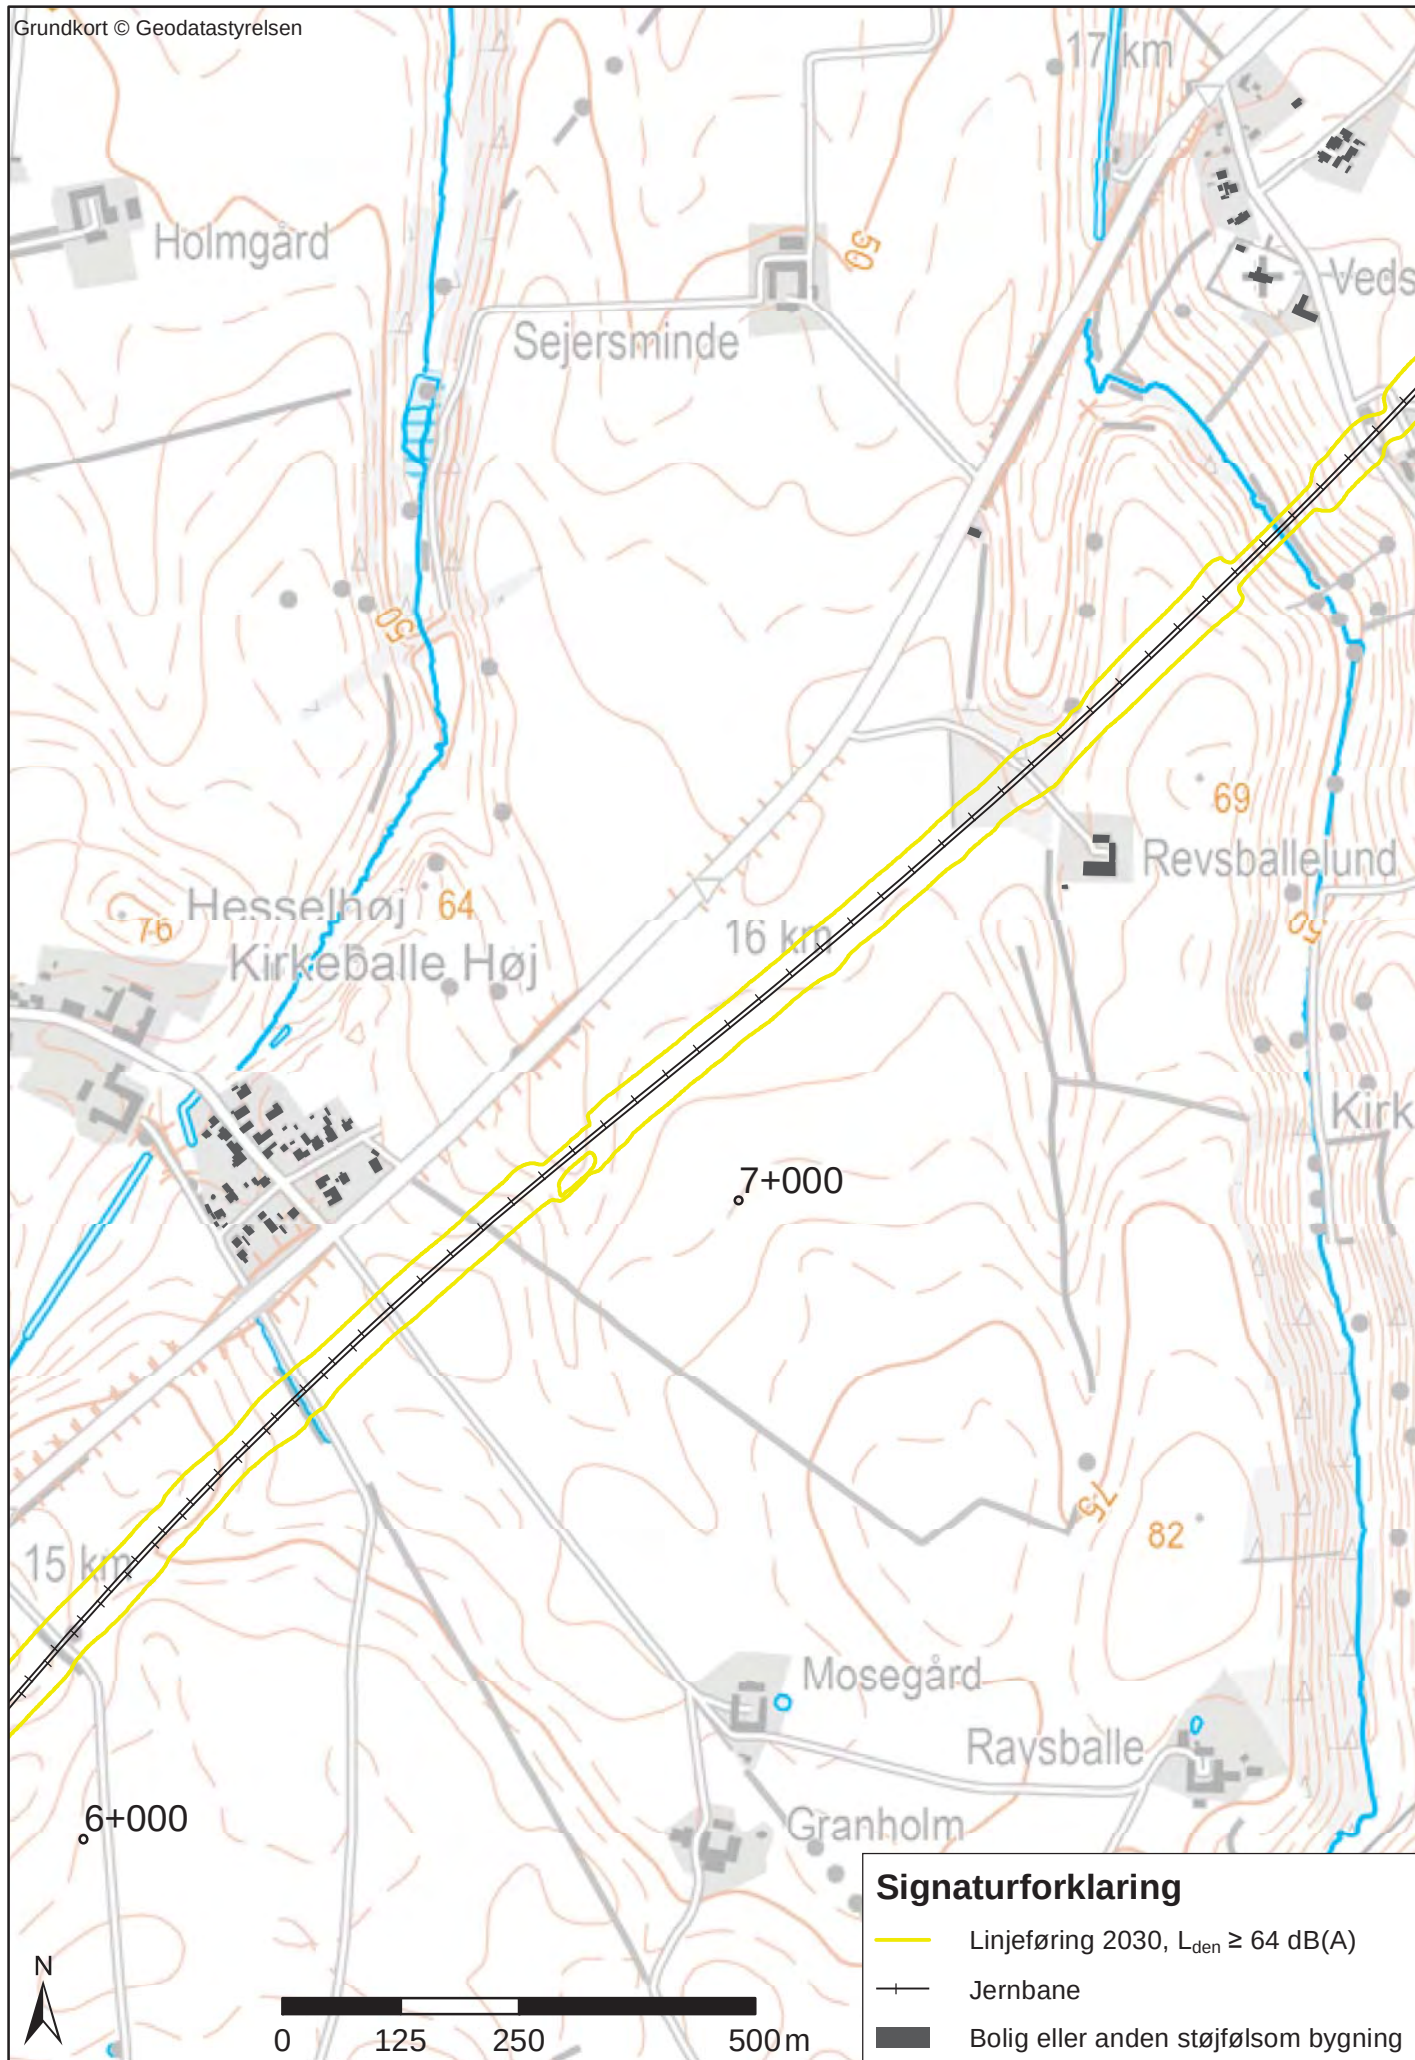


Bilag 1.8.4 L_{den} - Central linjeføring med tilvalg Station i Solbjerg st. 4+000-24+150

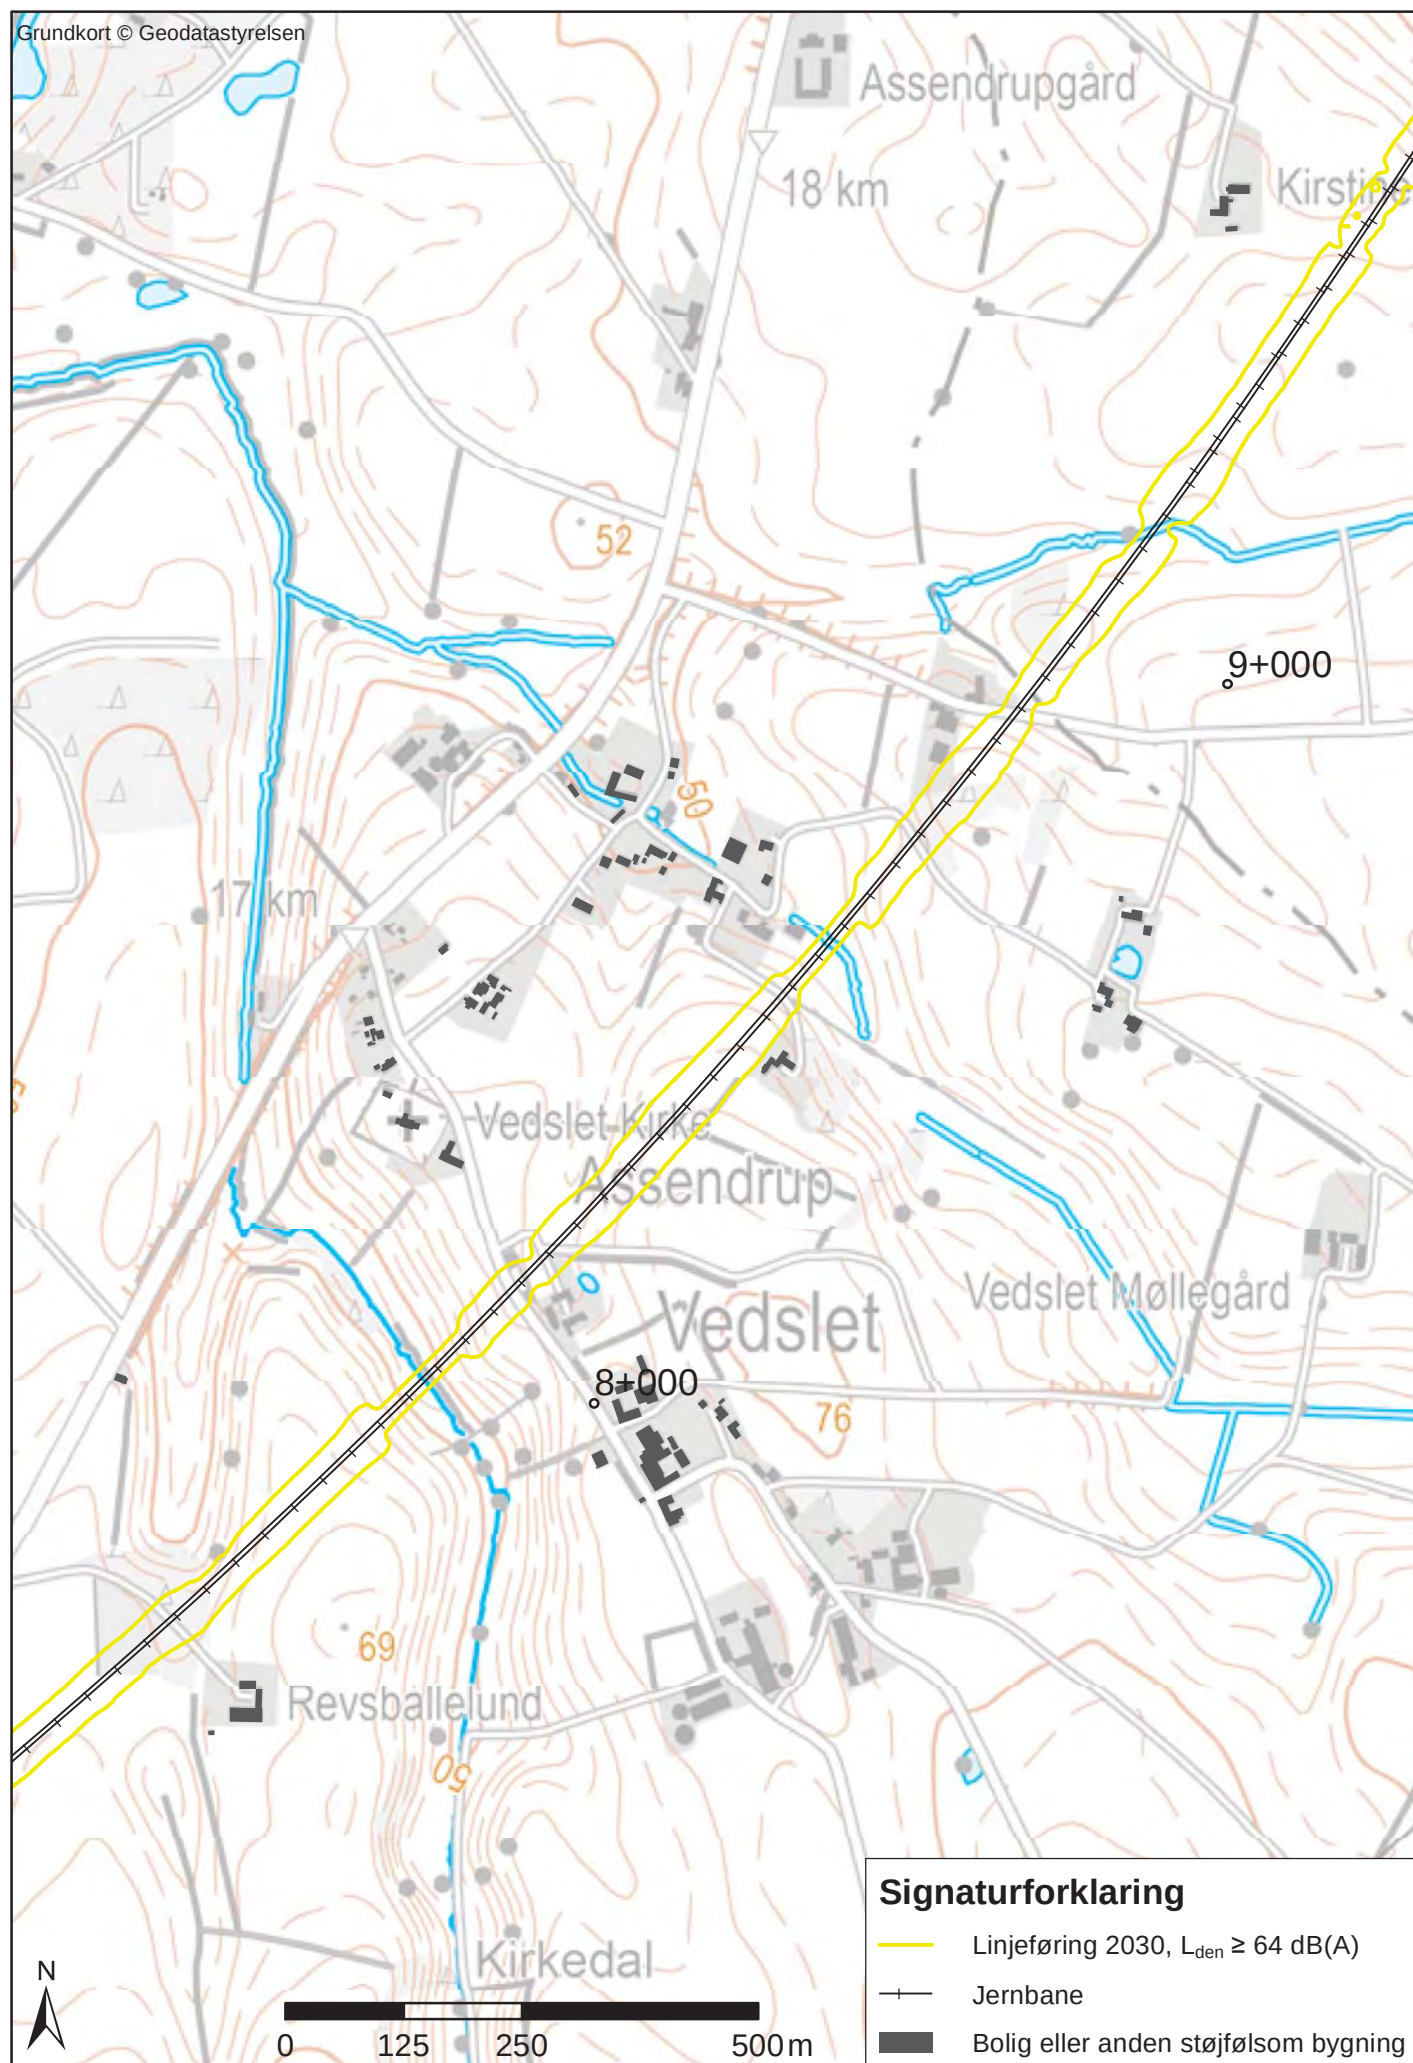


Bilag 1.8.5 L_{den} - Central linjeføring med tilvalg Station i Solbjerg st. 4+000-24+150

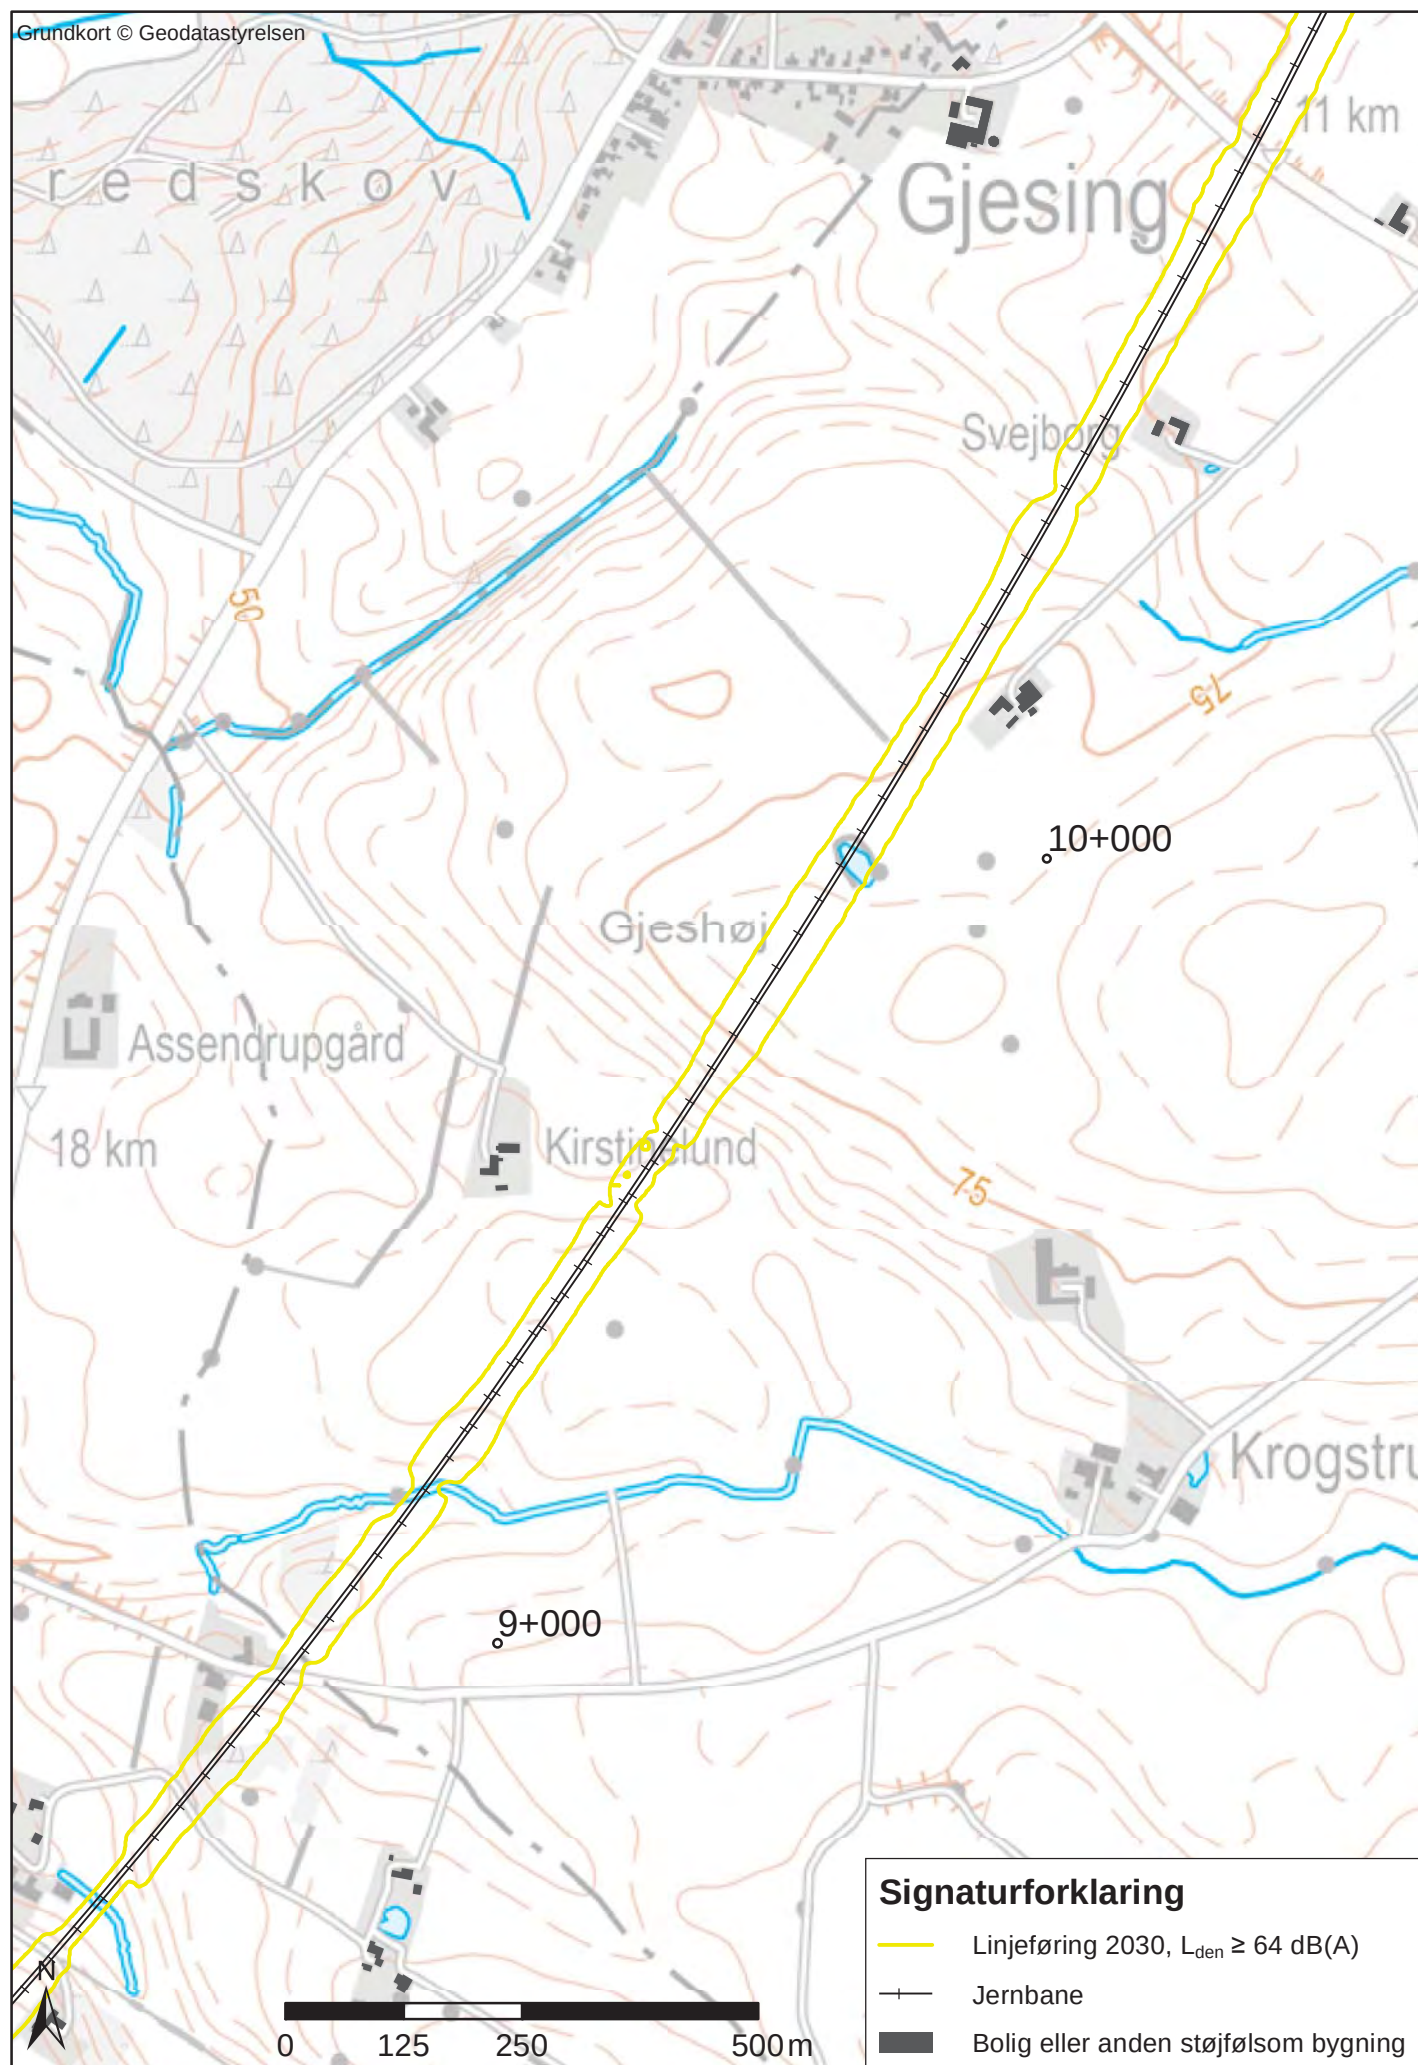


Bilag 1.8.6 L_{den} - Central linjeføring med tilvalg Station i Solbjerg st. 4+000-24+150

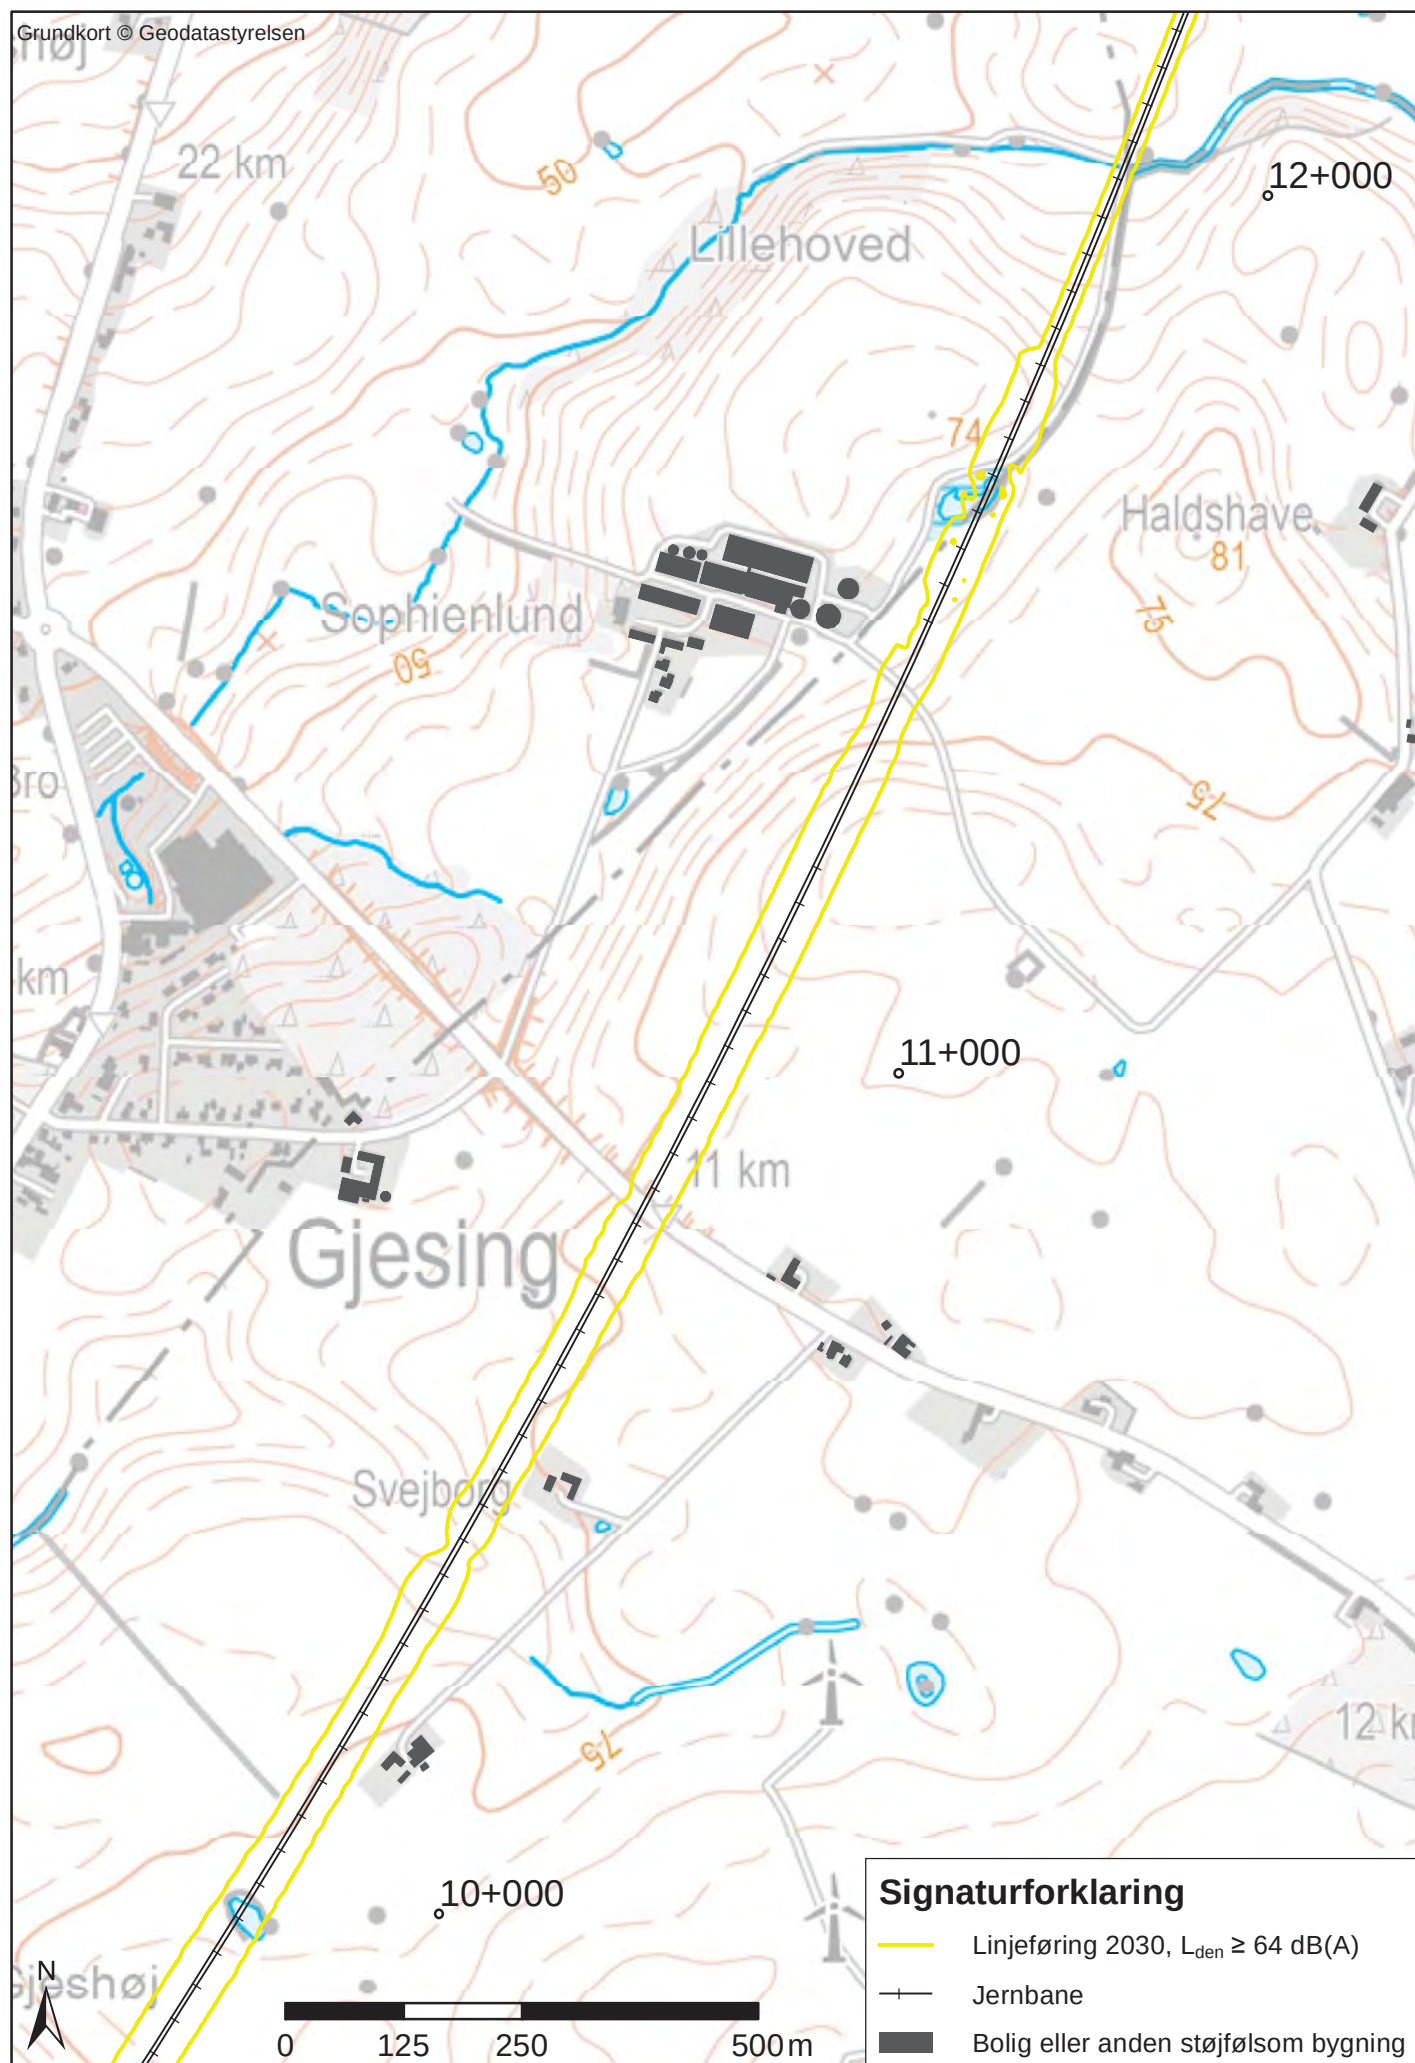


Bilag 1.8.7 L_{den} - Central linjeføring med tilvalg Station i Solbjerg st. 4+000-24+150

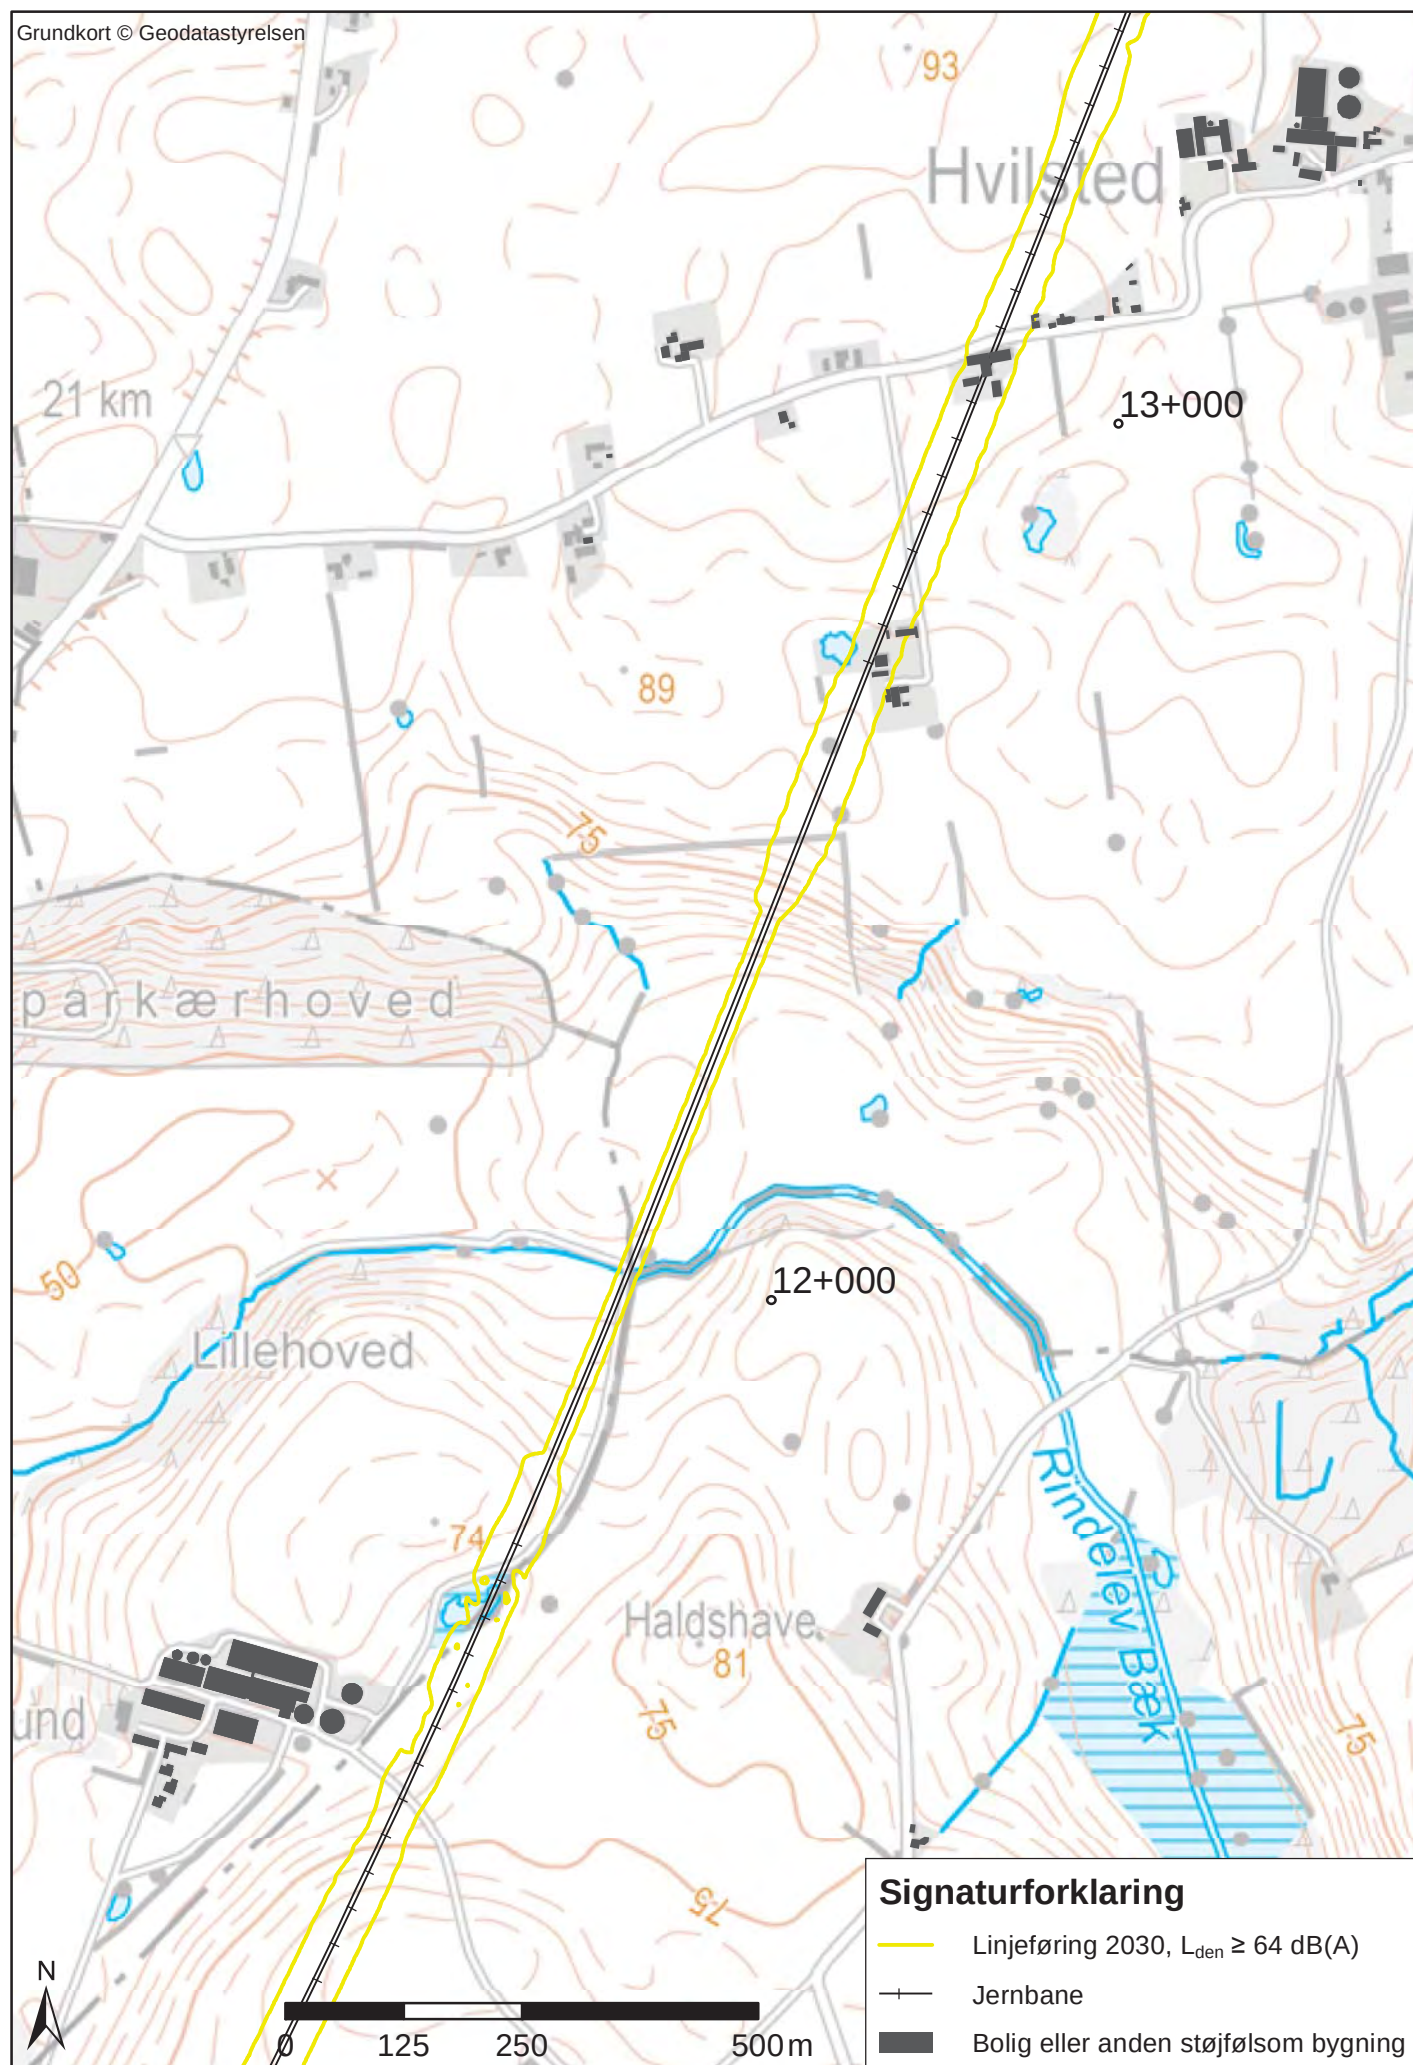


Bilag 1.8.8 L_{den} - Central linjeføring med tilvalg Station i Solbjerg st. 4+000-24+150

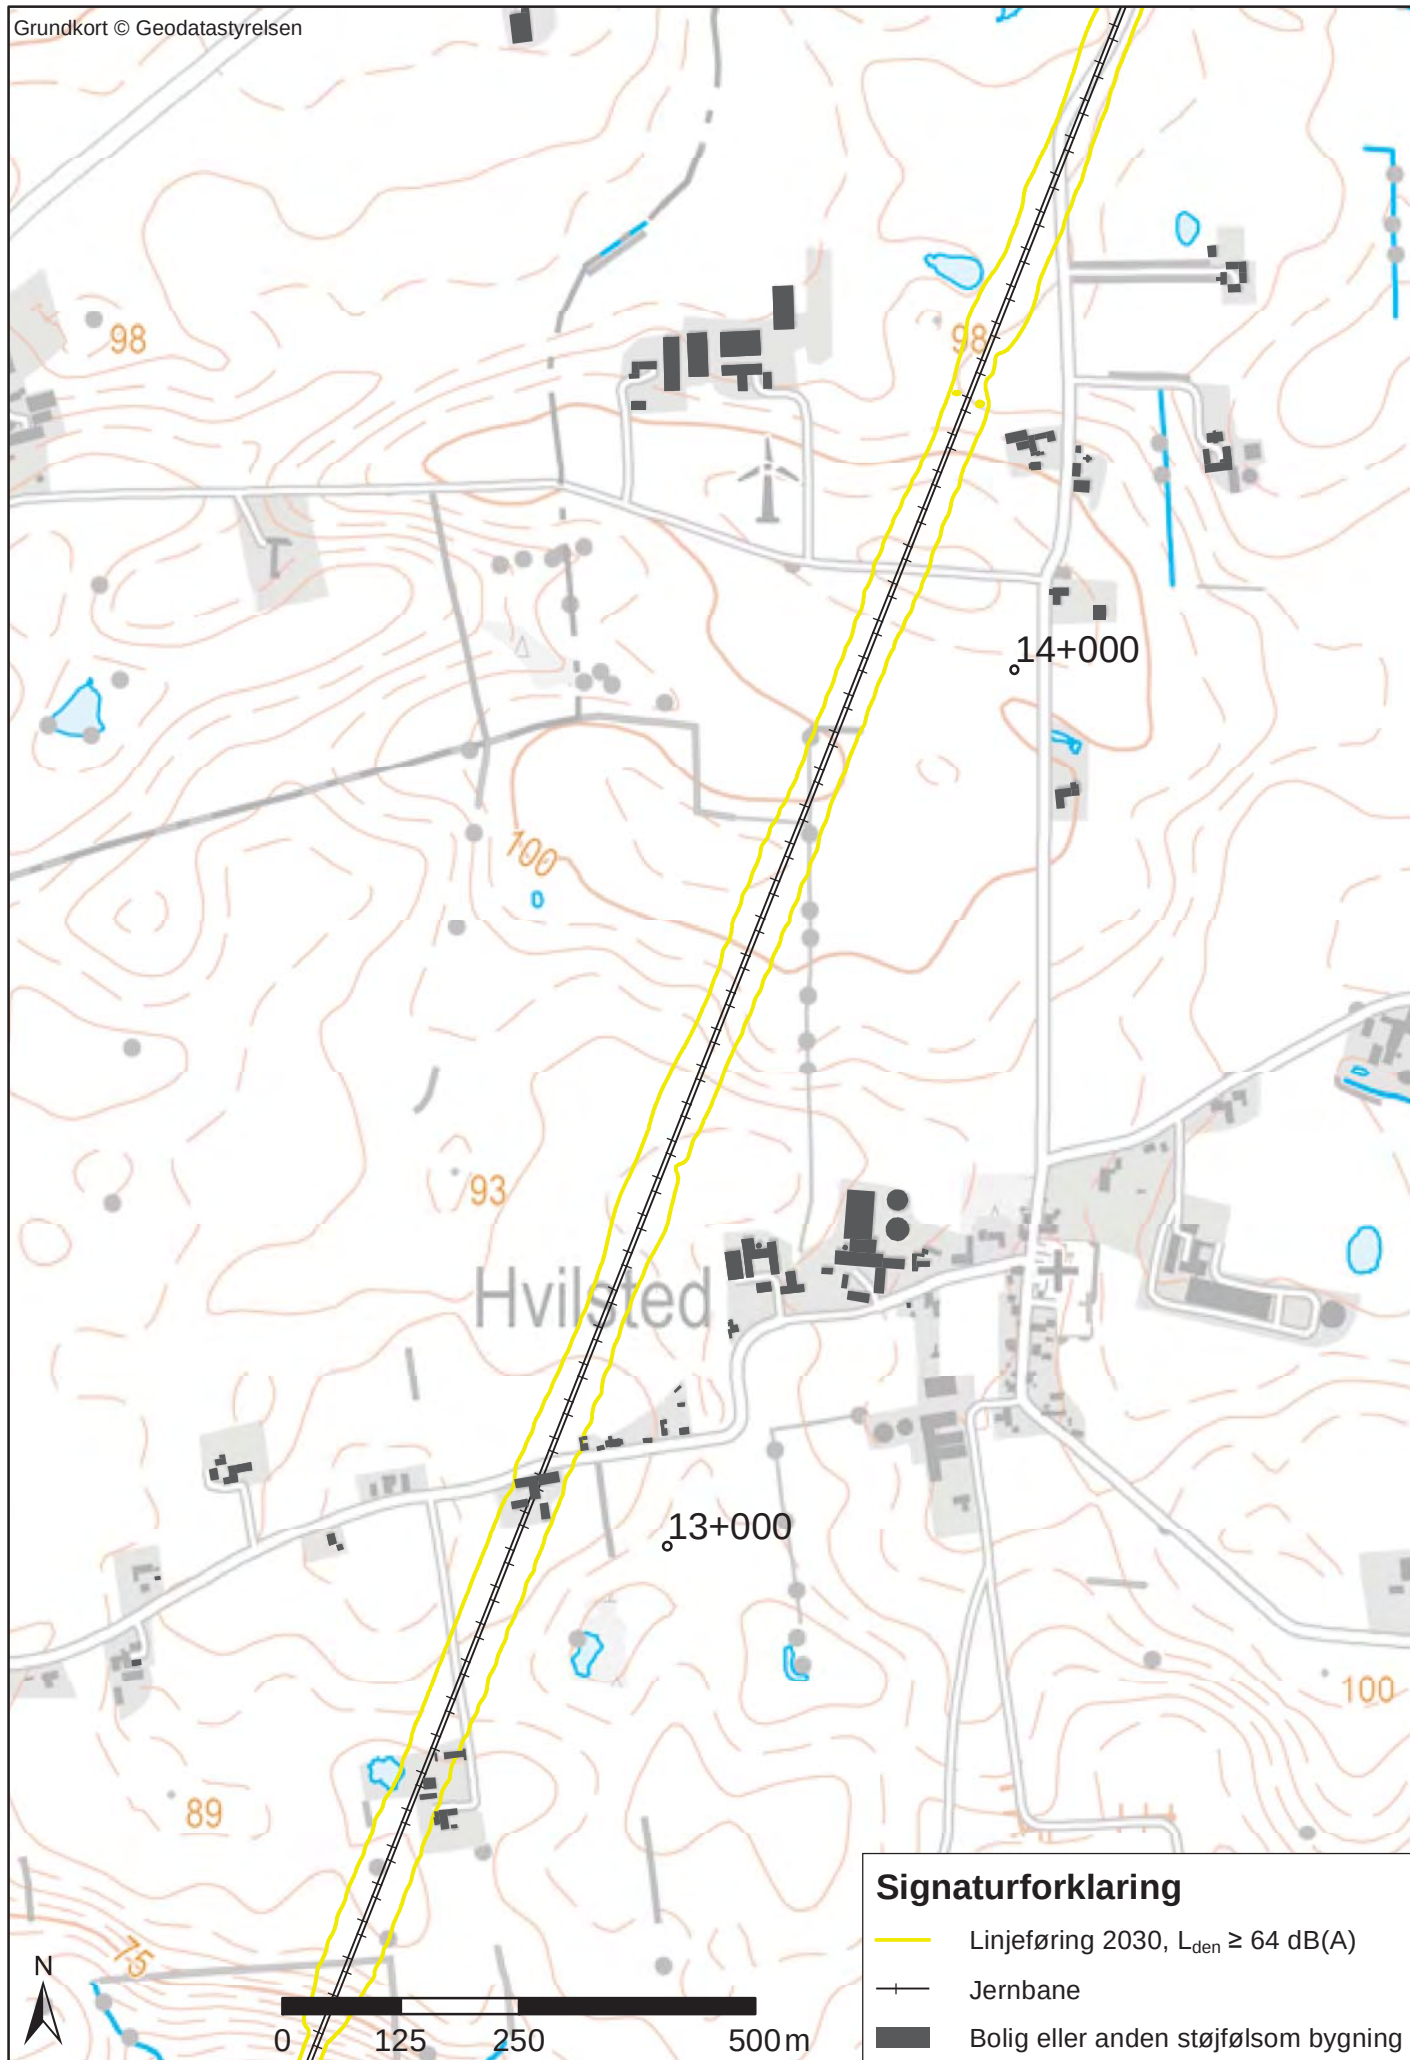


Bilag 1.8.9 L_{den} - Central linjeføring med tilvalg Station i Solbjerg st. 4+000-24+150

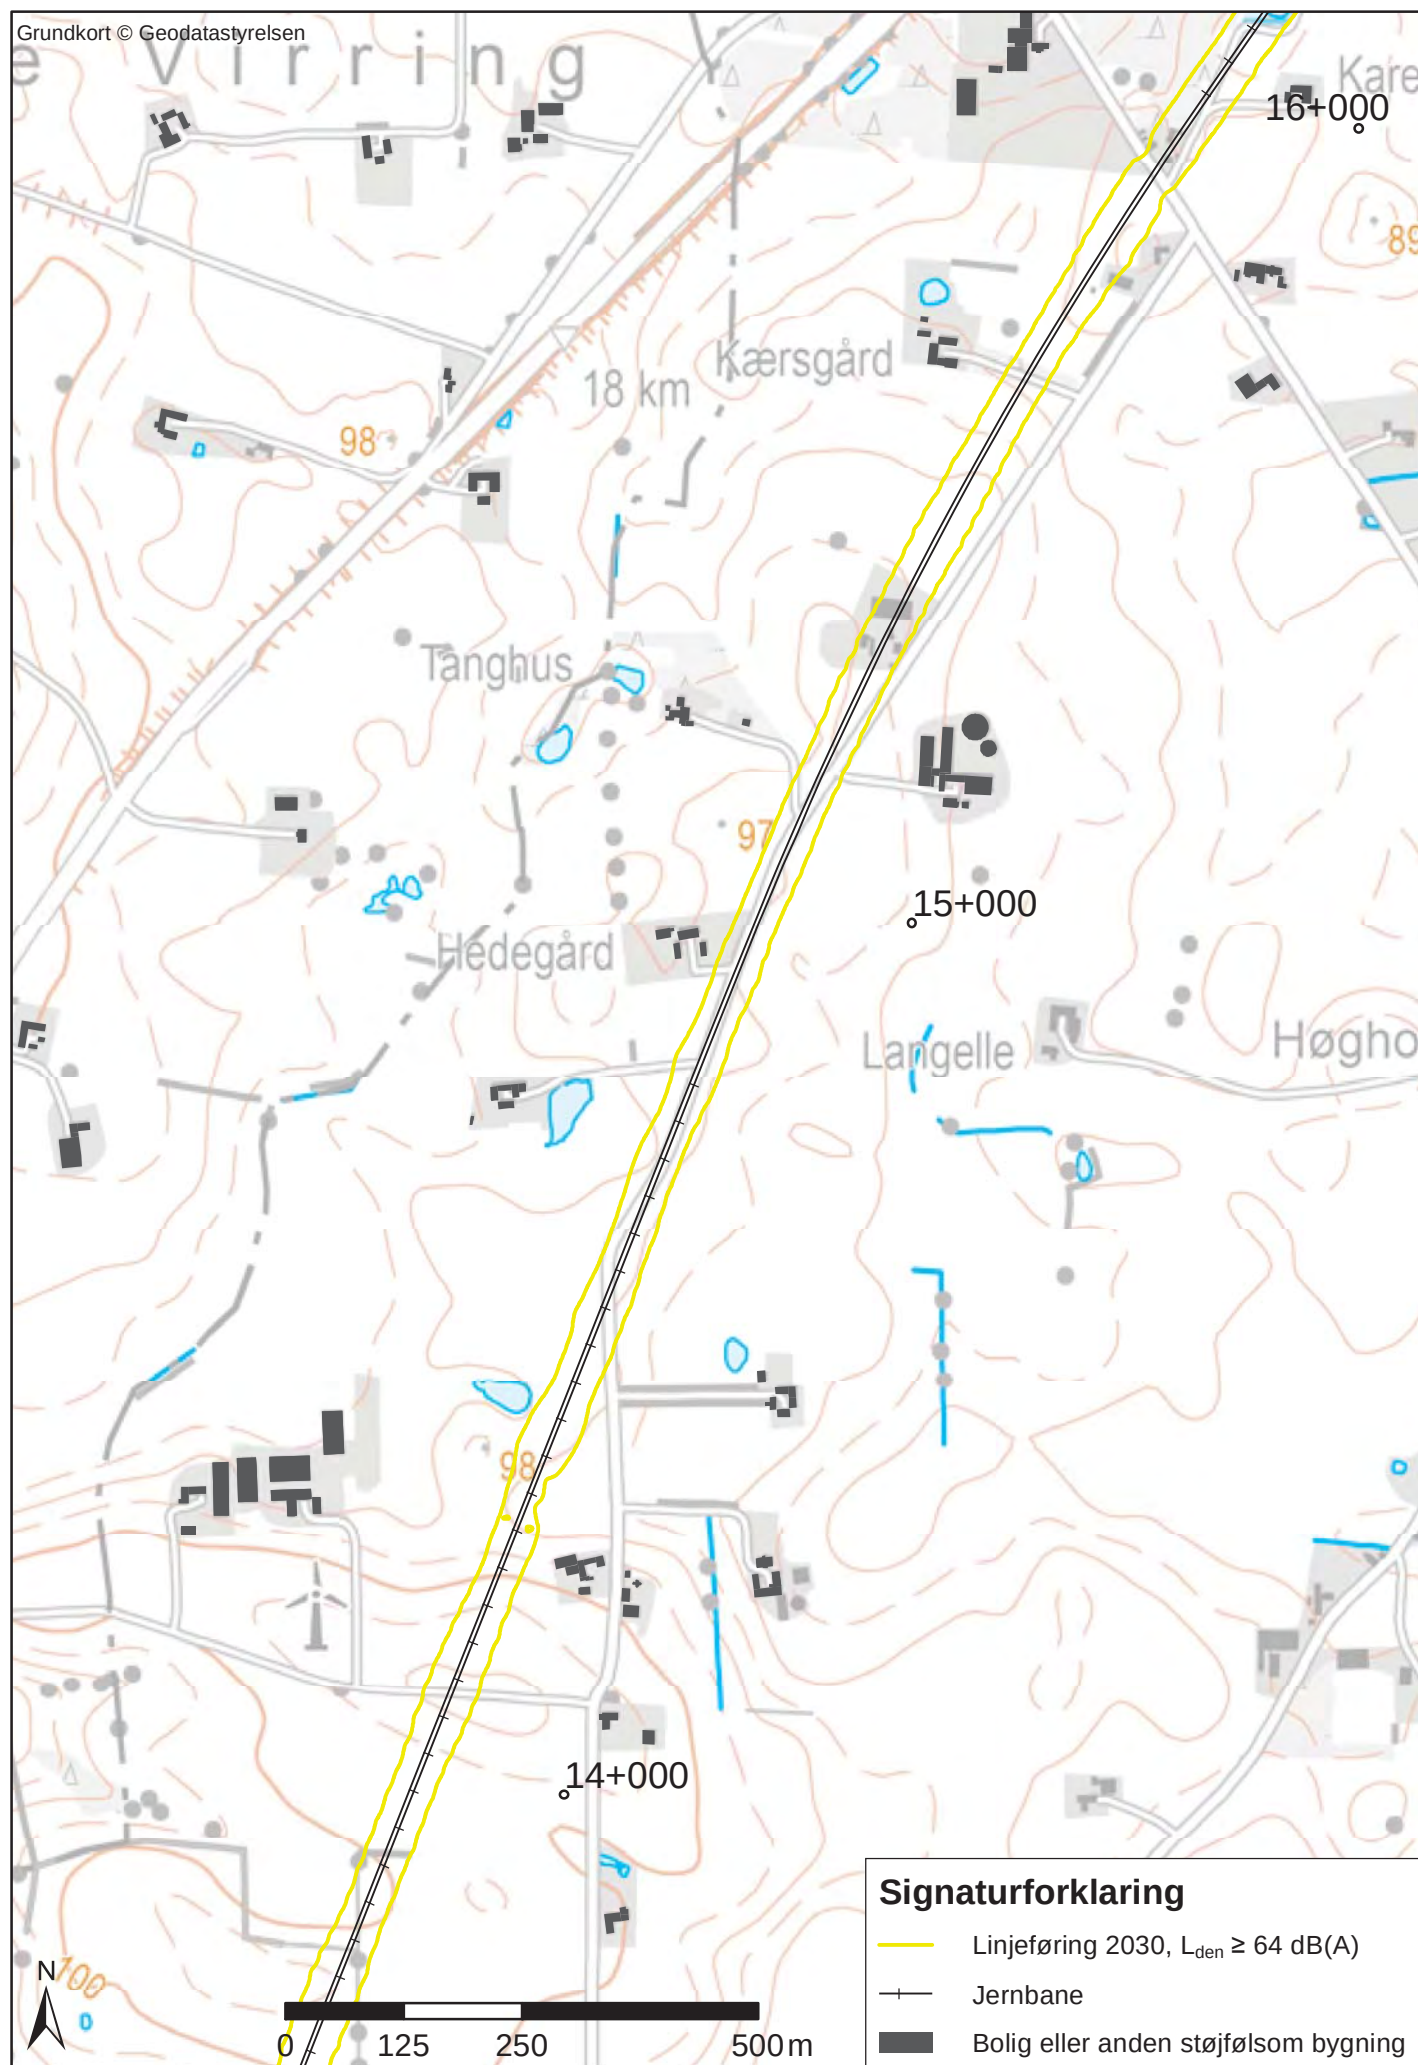


Bilag 1.8.10 L_{den} - Central linjeføring med tilvalg Station i Solbjerg st. 4+000-24+150

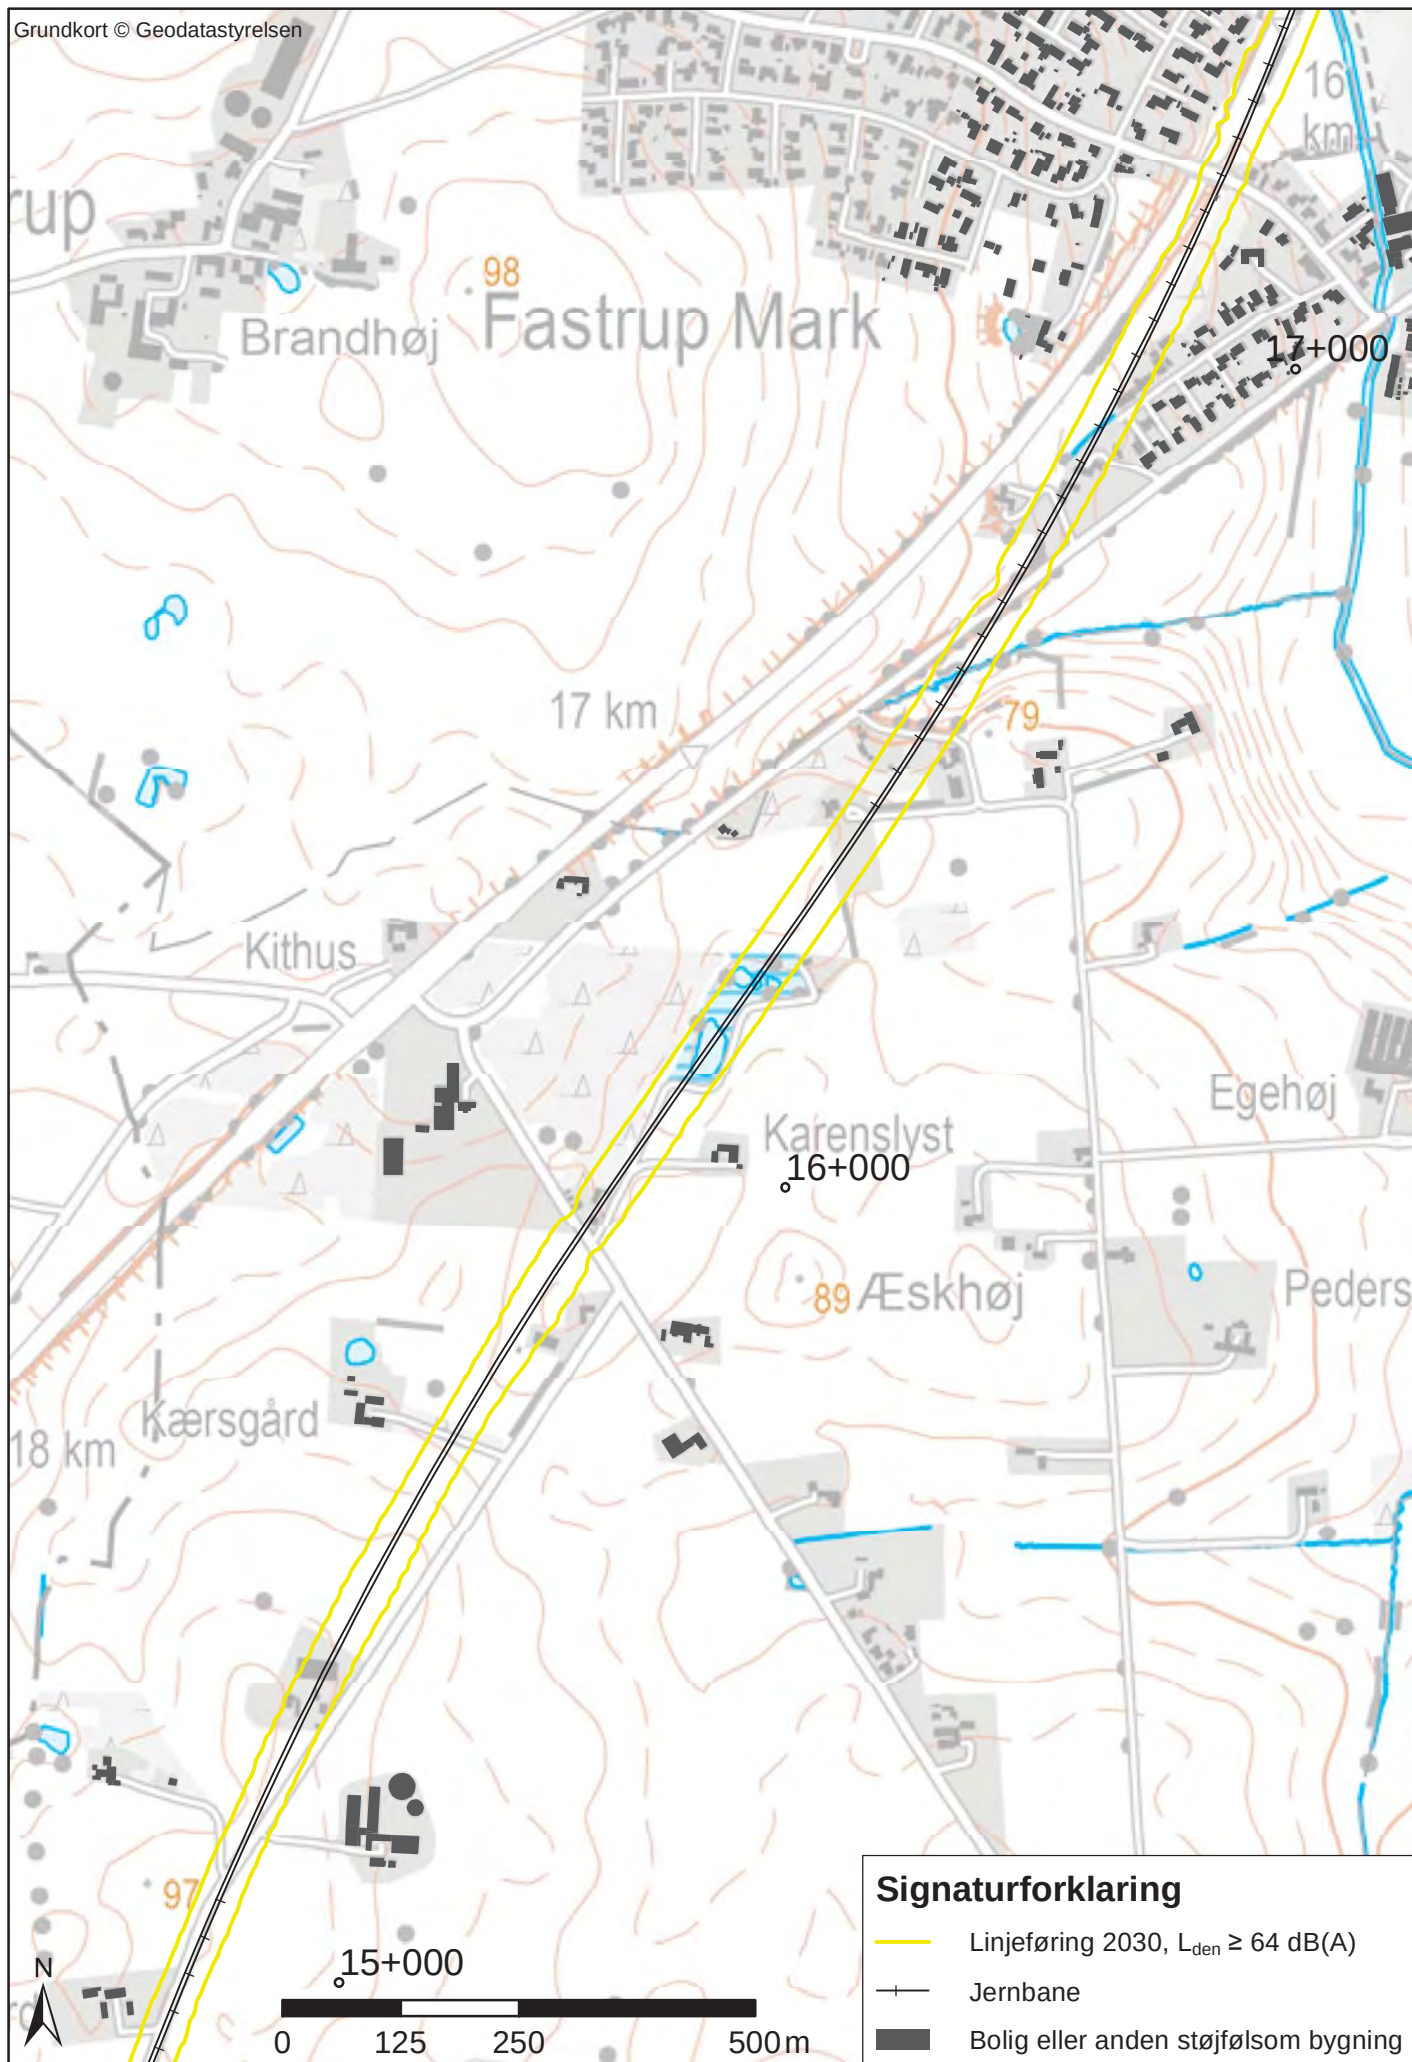

Bilag 1.8.11 L_{den} - Central linjeføring med tilvalg Station i Solbjerg st. 4+000-24+150

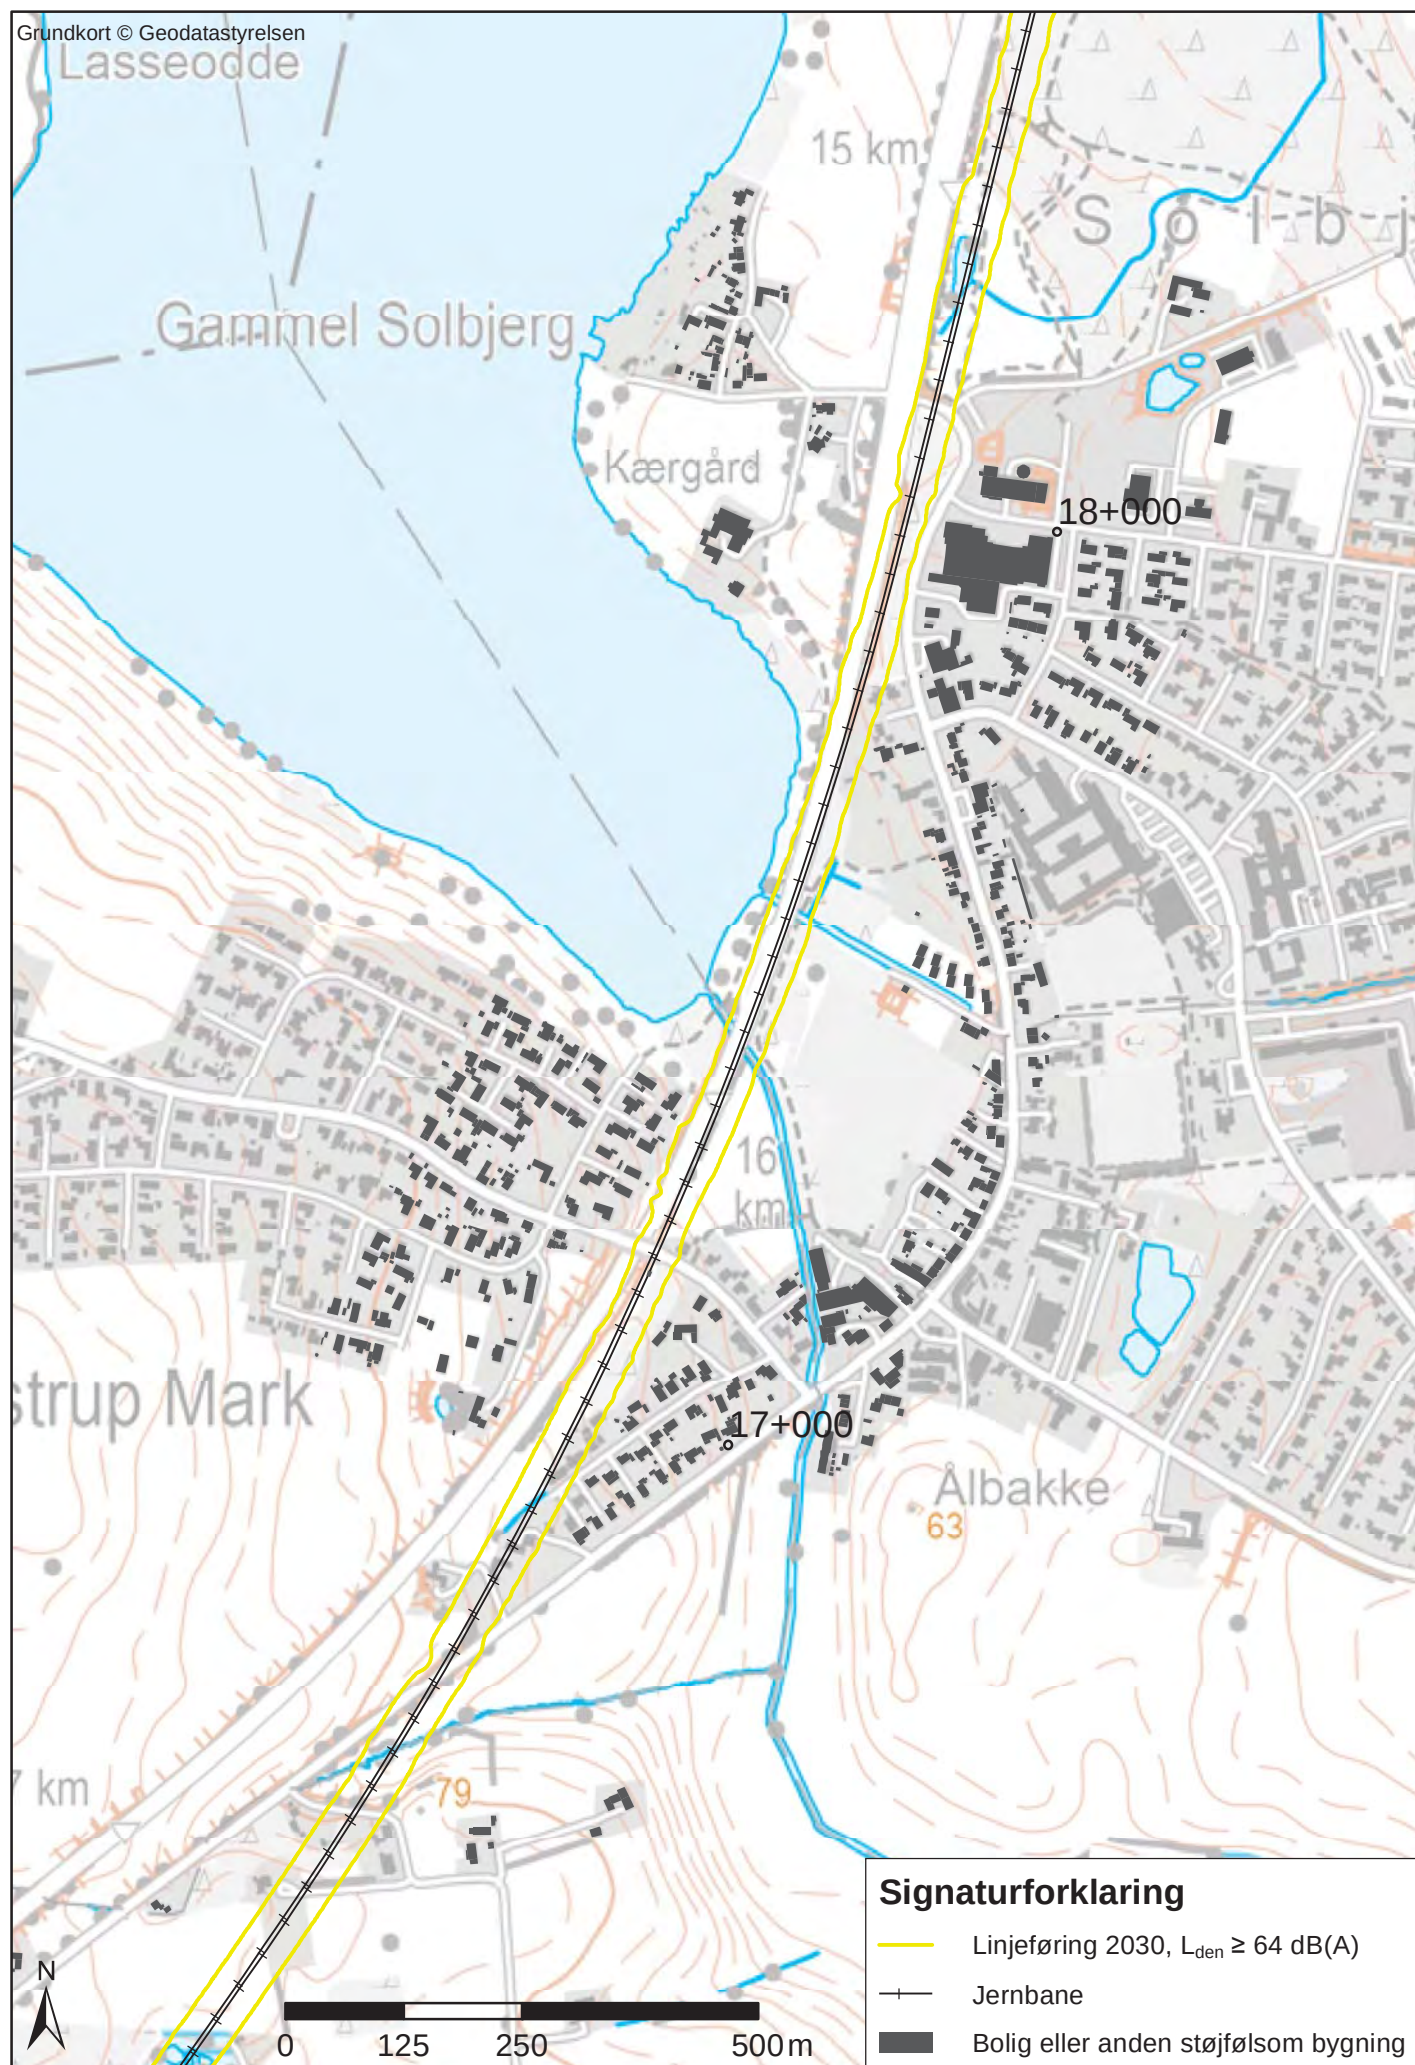


Bilag 1.8.12 L_{den} - Central linjeføring med tilvalg Station i Solbjerg st. 4+000-24+150

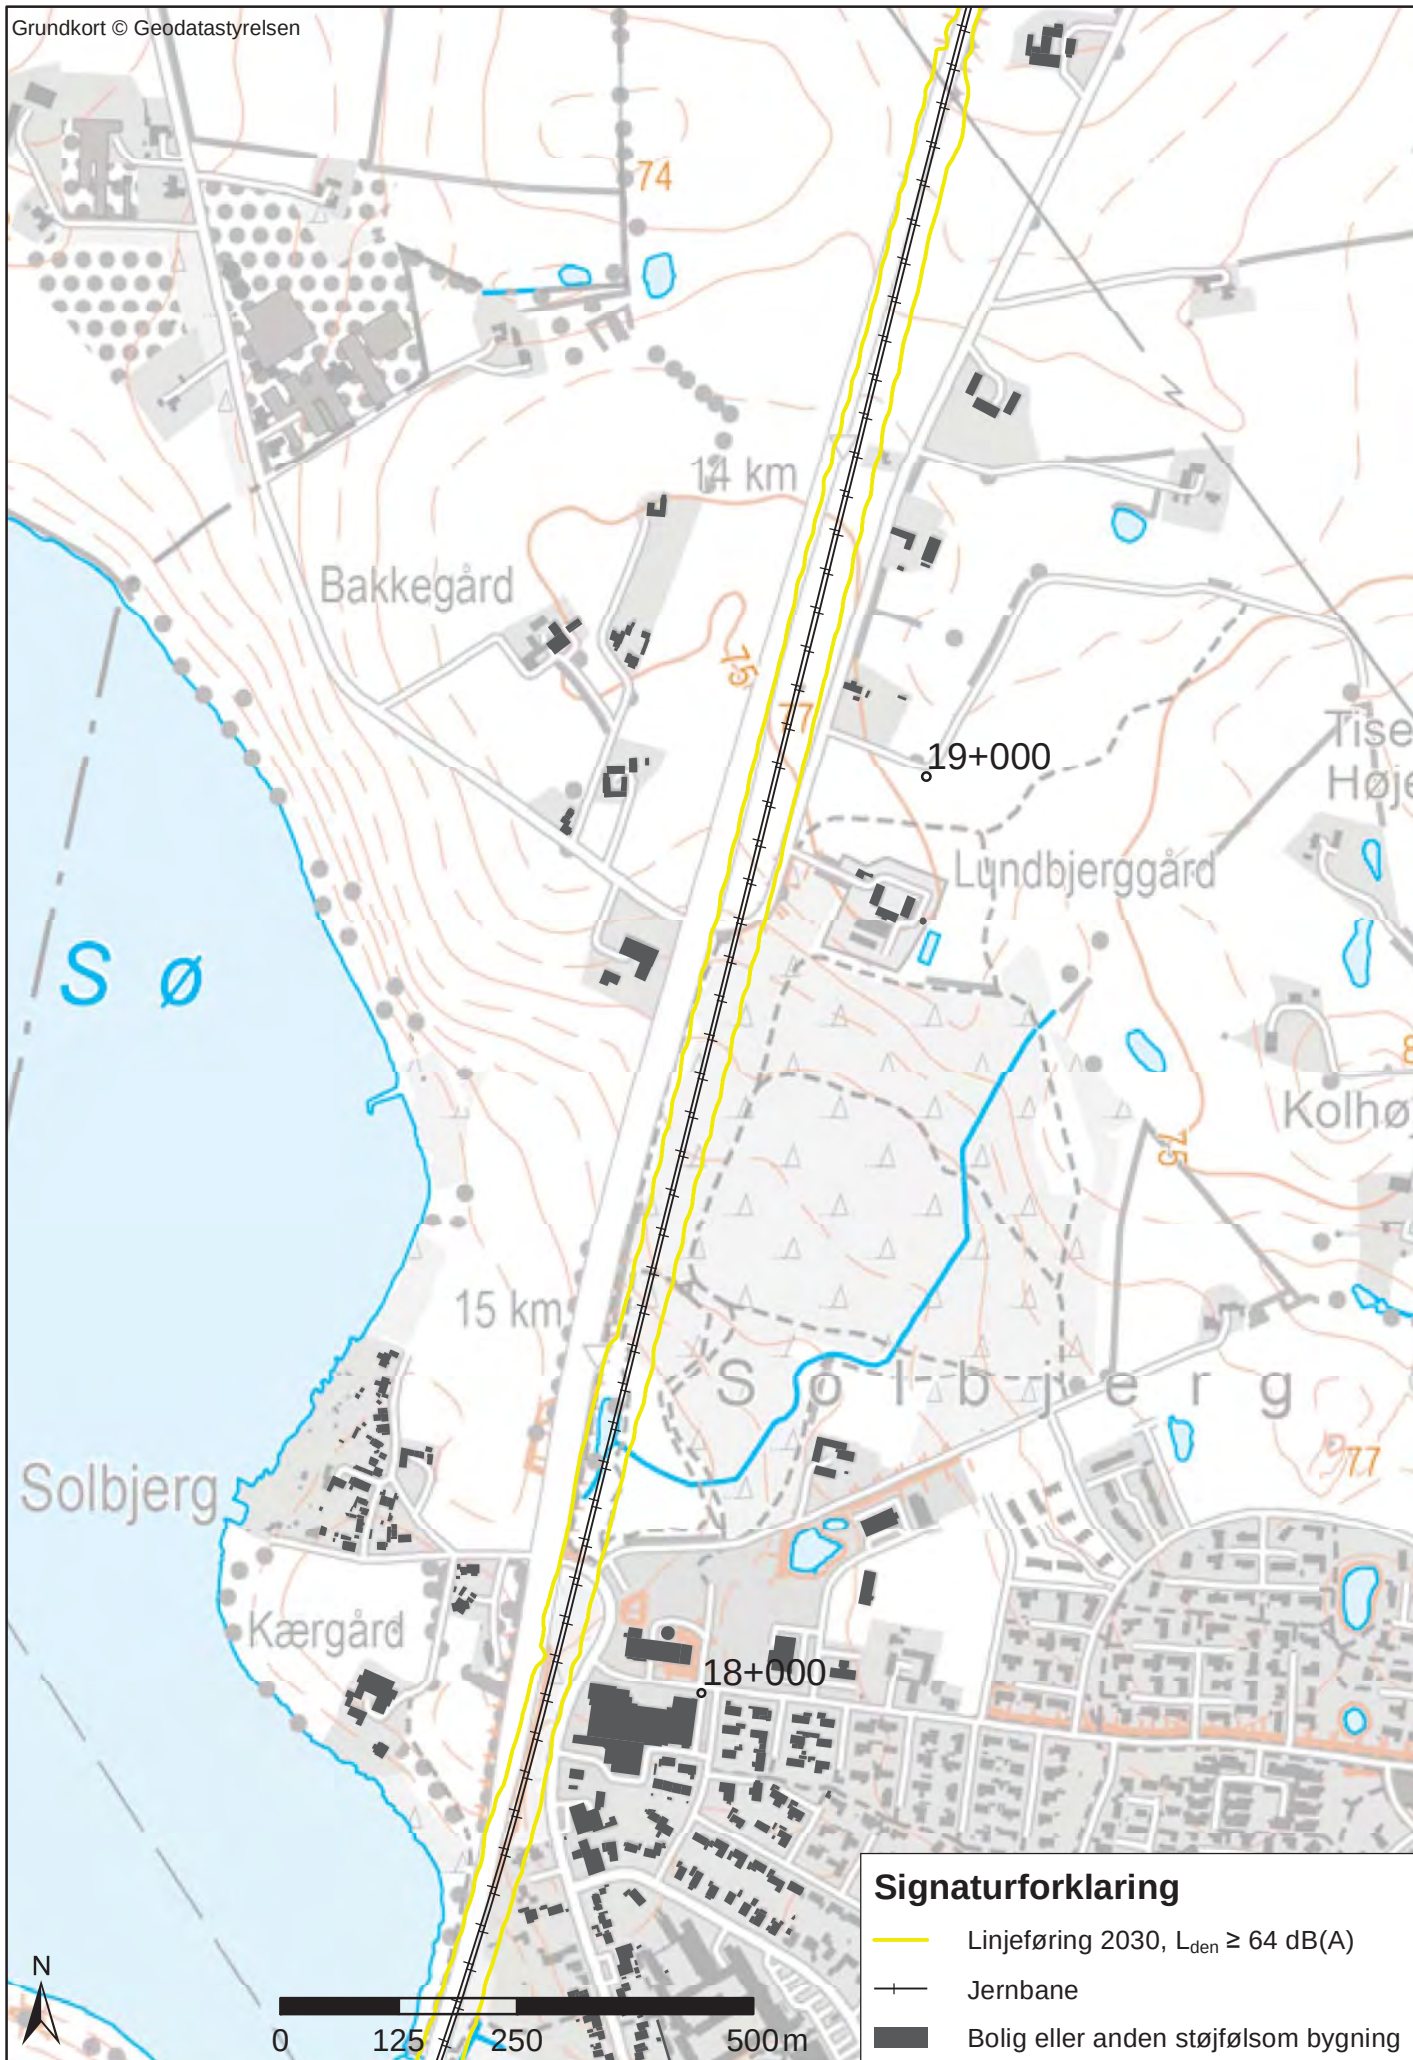


Bilag 1.8.13 L_{den} - Central linjeføring med tilvalg Station i Solbjerg st. 4+000-24+150



Bilag 1.8.14 L_{den} - Central linjeføring med tilvalg Station i Solbjerg st. 4+000-24+150

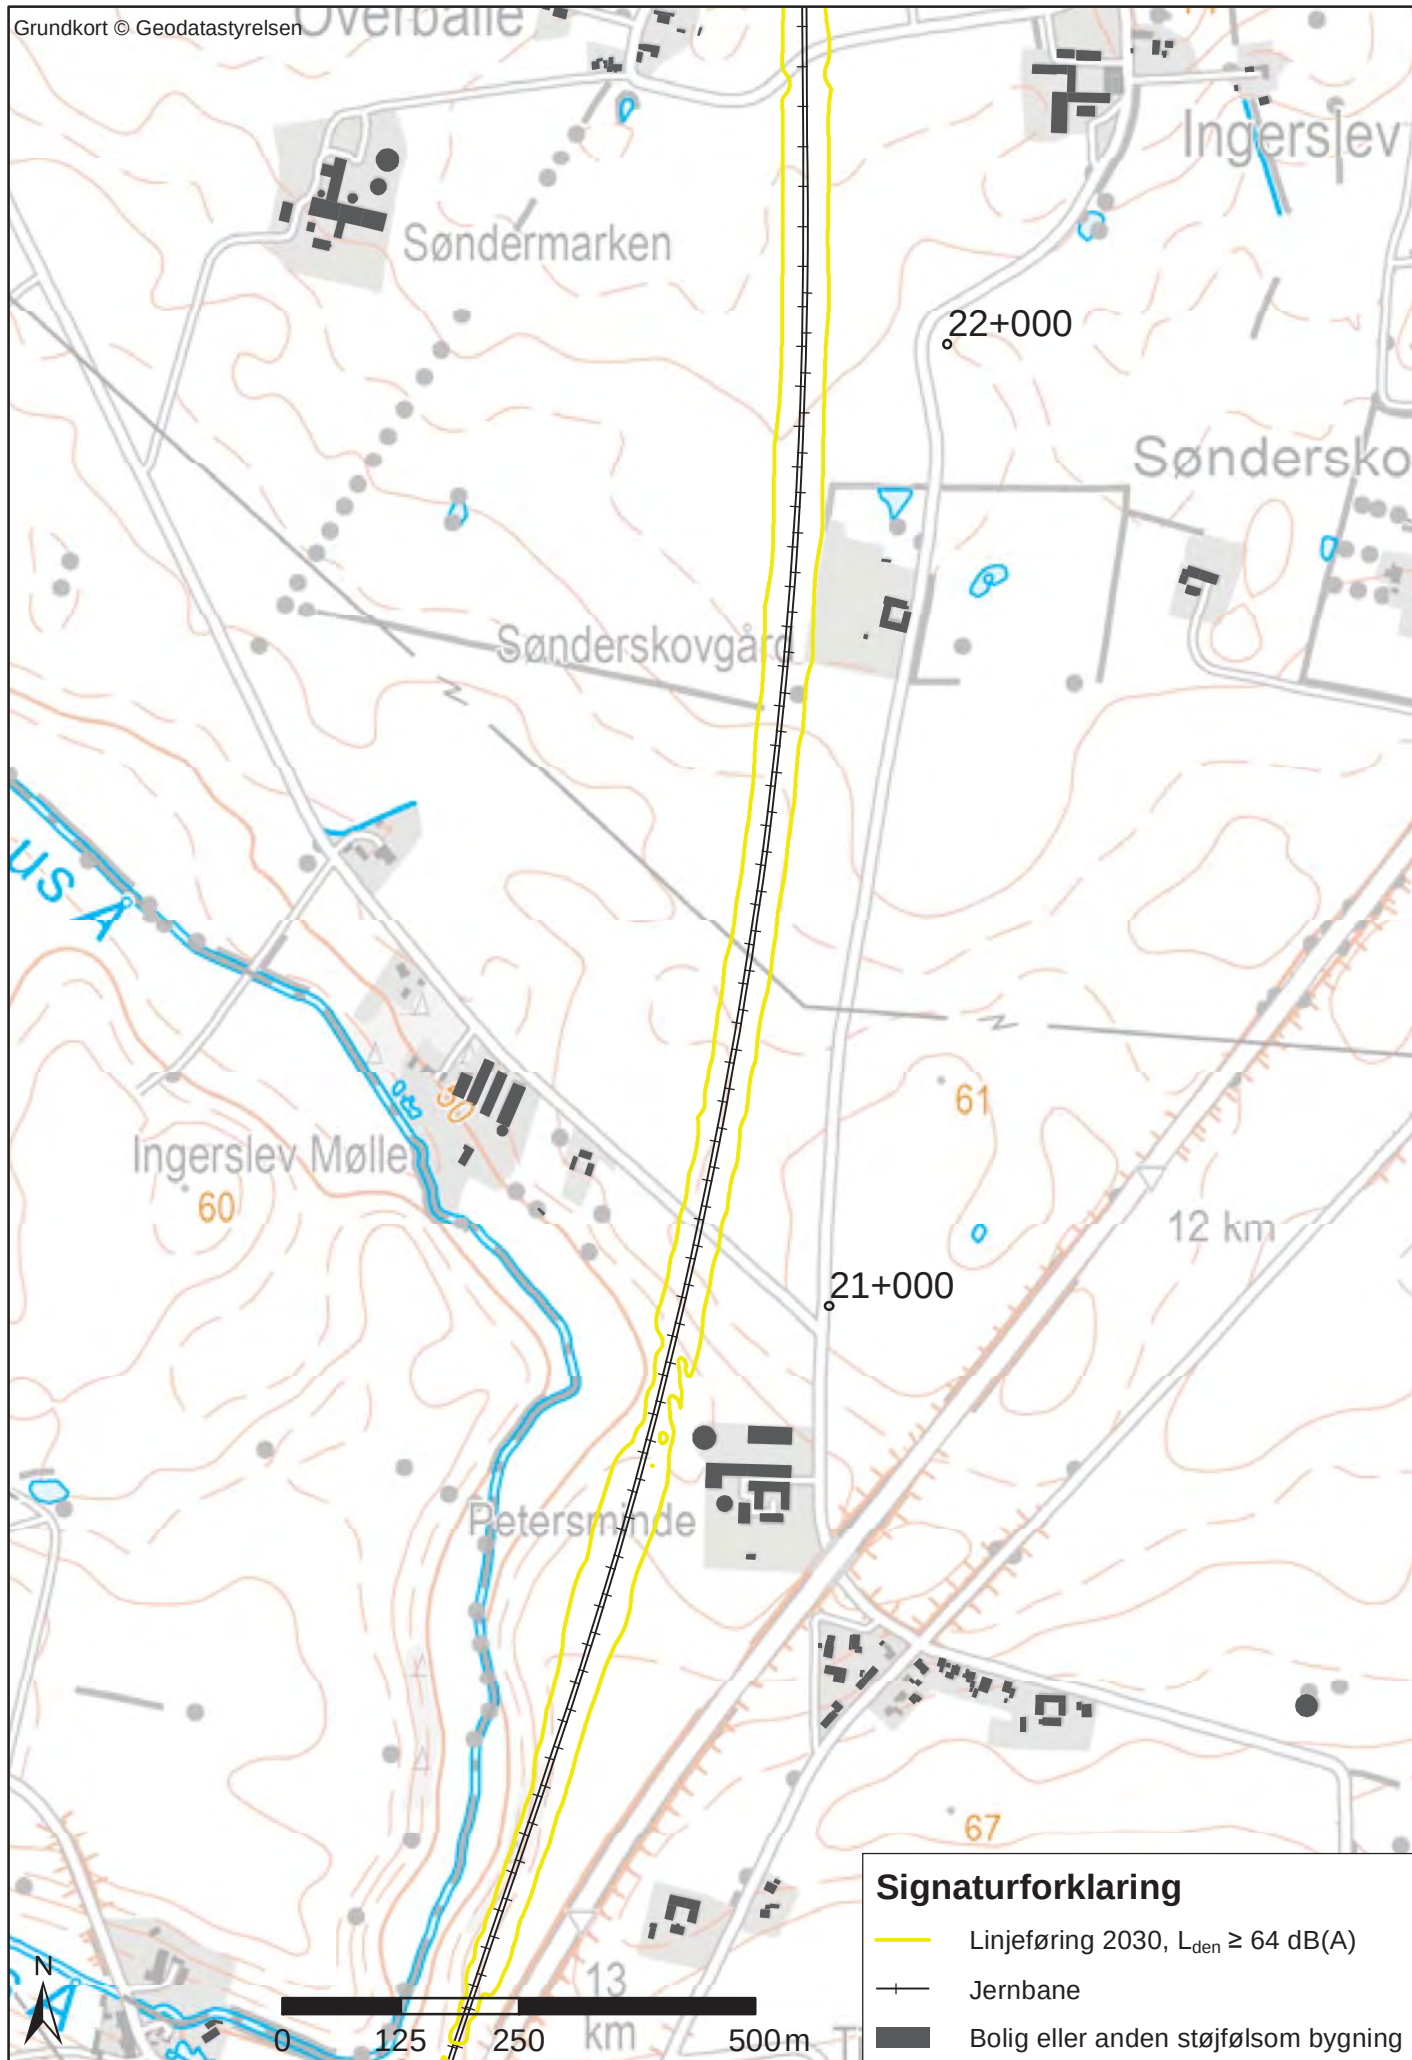

Bilag 1.8.15 L_{den} - Central linjeføring med tilvalg Station i Solbjerg st. 4+000-24+150

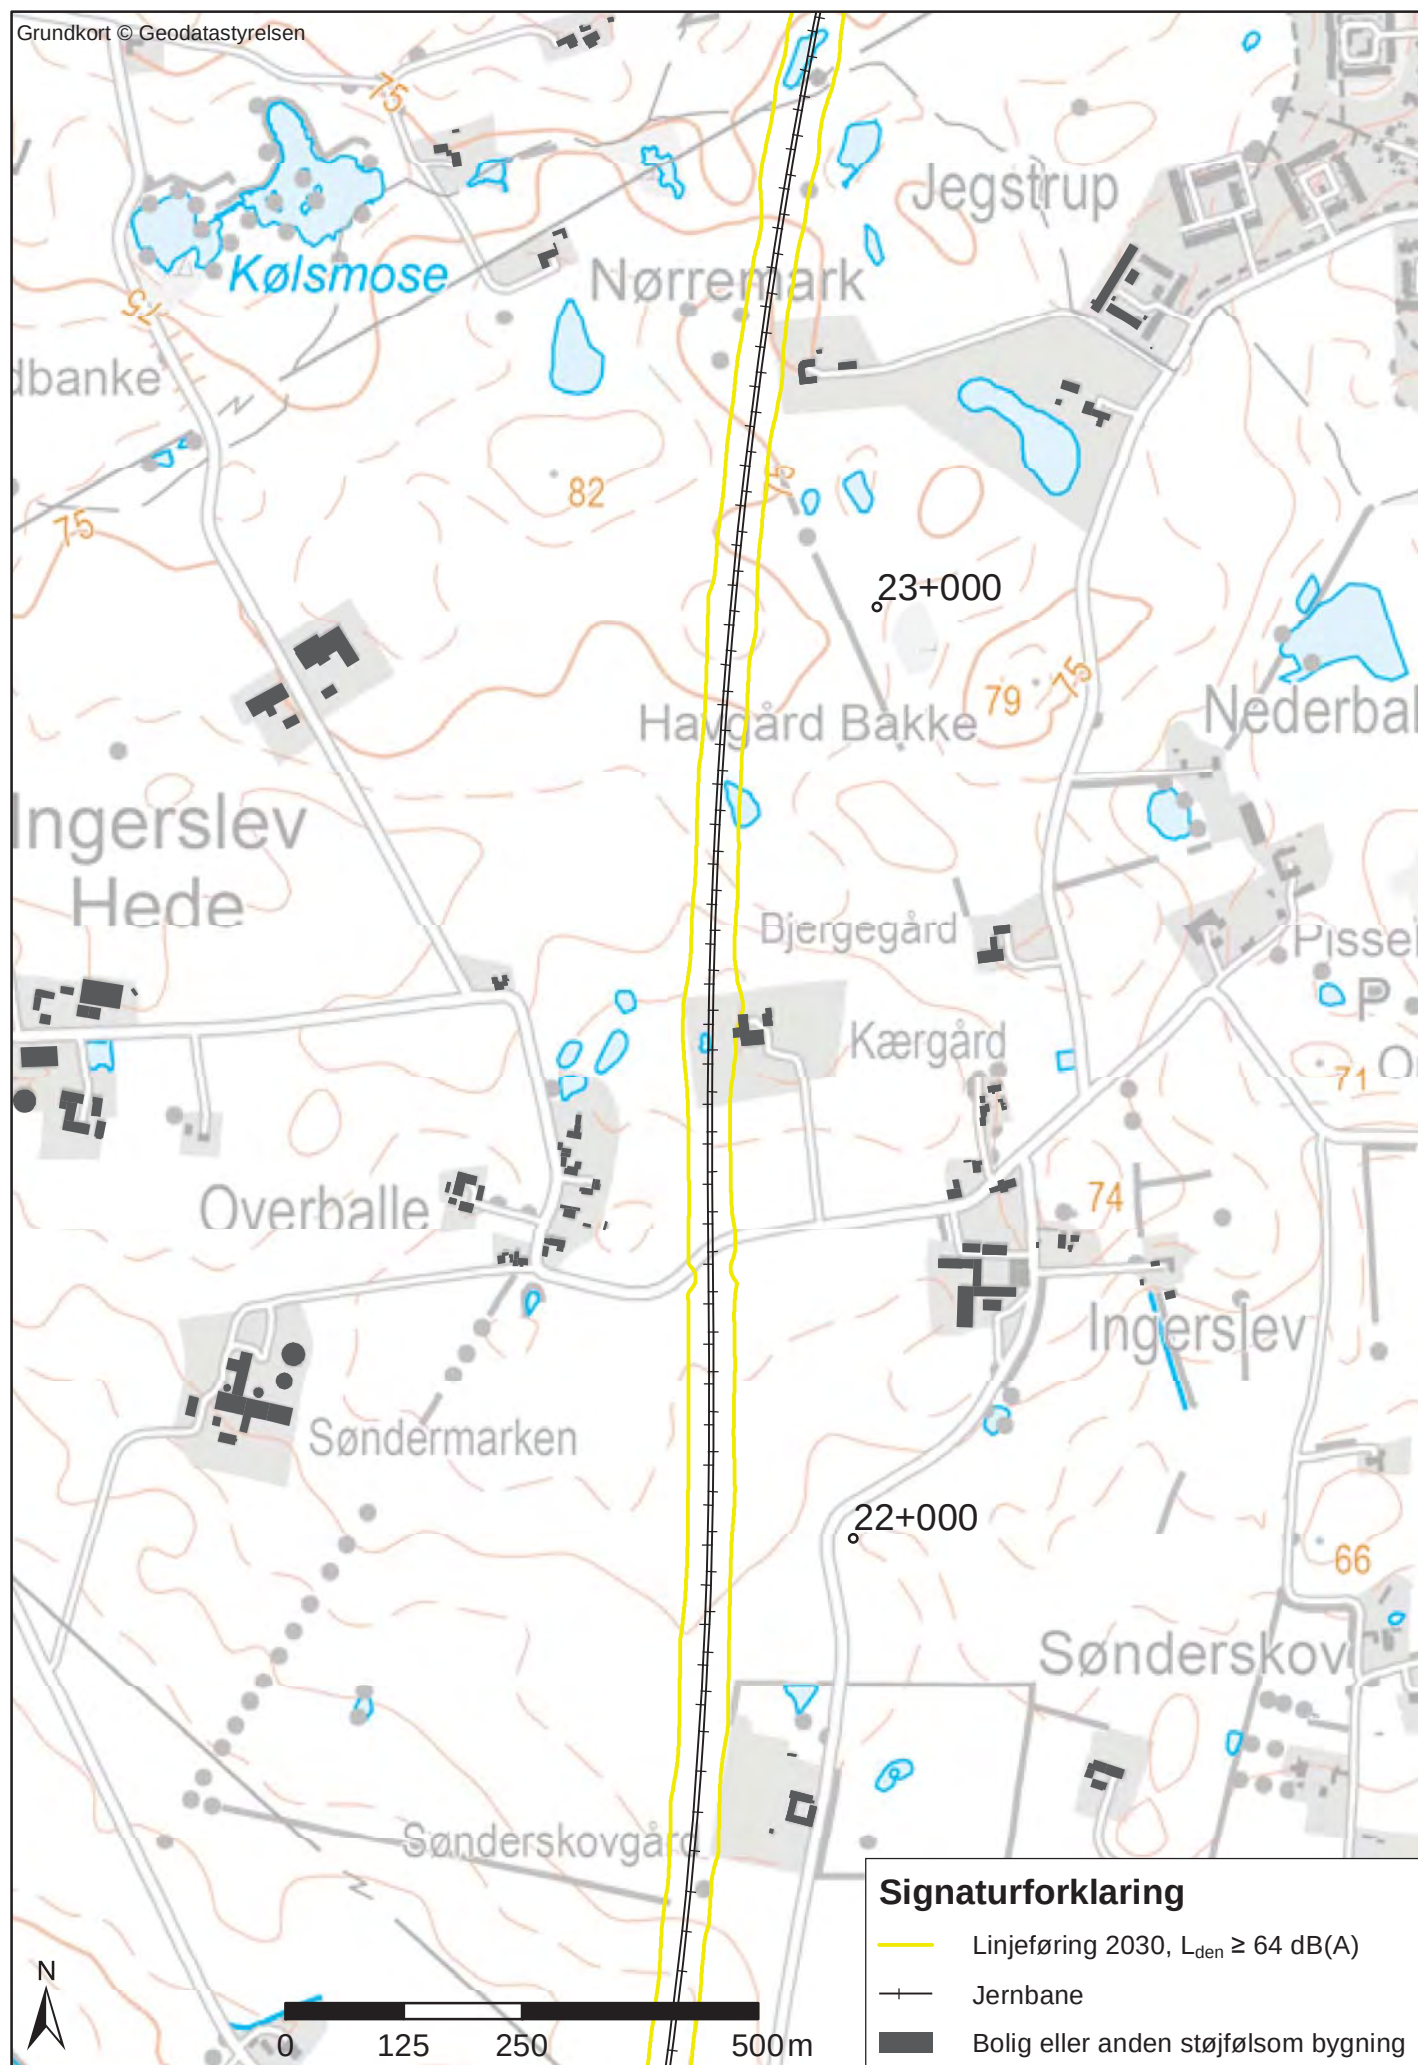

Bilag 1.8.16 L_{den} - Central linjeføring med tilvalg Station i Solbjerg st. 4+000-24+150

