BANEDANMARK

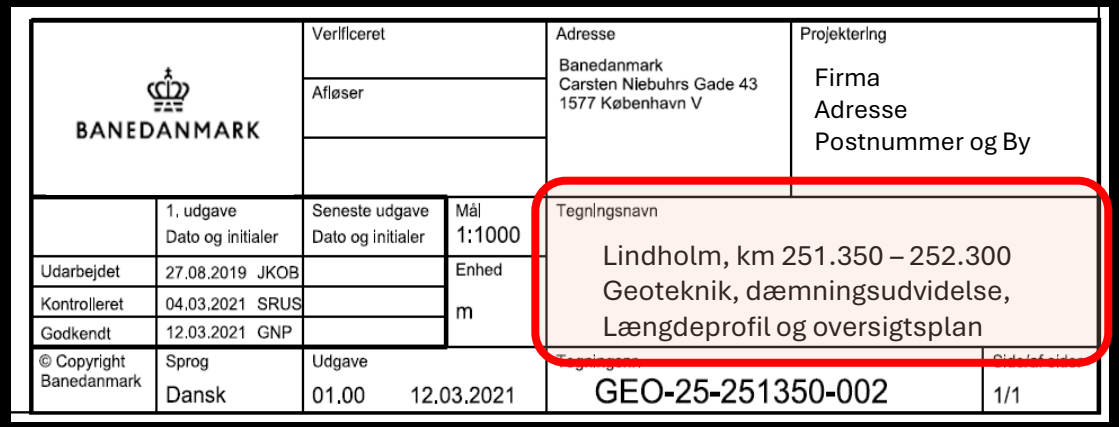

Felt 12 — Tegningsnavn

Sådan udfylder du tegningsnavnet korrekt i tegningshovedet

Uddyber afsnit 3.2, side 13, i *"Krav til Teknisk Dokumentation i Banedanmark"*, 20.12.2023.

Felt 12 – Strækningsnavn og kilometer

Strækningsnavn og kilometer	Navn, Kilometer: (Brug komma som separator mellem navn og km) Syntax for kilometer ved specifik lokation: km xxx.xxx Syntax for kilometer ved strækning: km xxx.xxx – yyy.yyy (Angiv km for den strækning der vises på tegningen)
Anlægsart, Objekt ID	Anlægsart: Vælg jf. ”Forvalgsliste til metadata” Objekt ID: Kan f.eks. være hytte, bronummer, sted, sporskiftenummer, mastenummer, mv.
Tegningsbeskrivelse	Fritekst. Skriv gerne en uddybende tekst der beskriver tegningen
Tegningstype	Fx Konstruktionstegning, Oversigtsplan, Snit og detaljer, Længdeprofil, Armering, Overkørselsanlæg, Faldviserplan, Strømskema (Du kan hente inspiration i ”Forvalgsliste til metadata”

Dette tegningshoved
Lindholm (komma) km 251.350 – 252.300
(Anlægsart = Geoteknik (komma) ObjektID = dæmningsudvidelse (komma)
Ikke nødvendigt her
Længdeprofil og oversigtsplan

Det er vigtigt at indsætte kommaer.
Ellers kan data ikke maskinaflæses

- I Strækning-registeret kan du se navnet og strækningen (Her Lindholm, km 250.800 253.400)
- Selvom kilometer i BTR-registeret er 250.800 – 253.400, så dækker tegningen kun 251.350 – 253.400
- Kilometer er altid 6 cifre. Så står der 10.594 – 12.526 i registeret, så skal du skrive 010.594 – 012.526

24	247901	Aalborg Havn	Abh				Hovedbane	Teknisk Station
25	252250	Aalborg - Lindholm	Ab-Lih	250,000	250,800		Regionalbane	Fri Bane
25	252251	Lindholm	Lih	250,800	253,400	251,350	Regionalbane	Station
25	252254	Lindholm - Sulsted	Lih-Su	253,400	263,000		Regionalbane	Fri Bane
25	252263	Sulsted	Su	263,000	264,400	263,400	Regionalbane	Teknisk Station

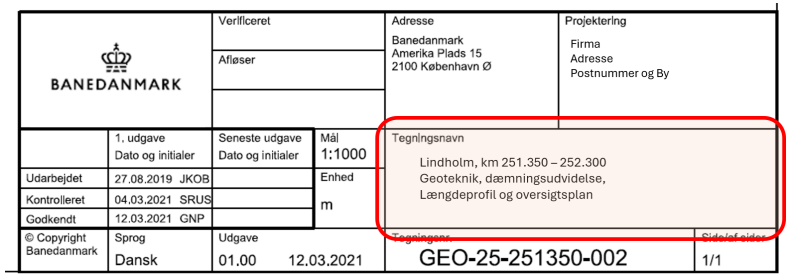

Felt 12 – Anlægsart ObjektID

Strækningsnavn og kilometer	Navn, Kilometer: - (Brug komma som separator mellem navn og km) Syntax for kilometer ved specifik lokation: km xxx.xxx Syntax for kilometer ved strækning: km xxx.xxx – yyy.yyy (Angiv km for den strækning der vises på tegningen)
Anlægsart, Objekt ID	Anlægsart: Vælg jf. ”Forvalgsliste til metadata” (Brug komma som separator mellem Anlægsart og ObjektID) Objekt ID: Kan f.eks. være hytte, bronummer, sted, sporskiftenummer, mastenummer, (Indsæt komma efter ObjektID)
Tegningsbeskrivelse	Fritekst. Skriv gerne en uddybende tekst der beskriver tegningen
Tegningstype	Fx Konstruktionstegning, Oversigtsplan, Snit og detaljer, Længdeprofil, Armering, Overkørselsanlæg, Faldviserplan, Strømskema (Du kan hente inspiration i ”Forvalgsliste til metadata”)

Dette tegningshoved
Lindholm (komma) km 251.350 – 252.300
(Anlægsart = Geoteknik (komma) ObjektID = dæmningsudvidelse (komma)
Ikke nødvendigt her
Længdeprofil og oversigtsplan

Det er vigtigt at indsætte kommaer.
Ellers kan data ikke maskinaflæses

BANEDANMARK

Verificeret		Adresse Banedanmark Amerika Plads 15 2100 København Ø	Projektering Firma Adresse Postnummer og By	
Afløser				
	1. udgave Dato og initialer	Seneste udgave Dato og initialer	Mål 1:1000	Tegningsnavn Lindholm, km 251.350 – 252.300 Geoteknik, dæmningsudvidelse, Længdeprofil og oversigtsplan
Udarbejdet	27.08.2019 JKOB		Enhed m	
Kontrolleret	04.03.2021 SRUS			
Godkendt	12.03.2021 GNP			
© Copyright Banedanmark	Sprog da	Udgave 01.00 12.03.2021	Tegningsnr. GEO-25-251350-002	Side/af sider 1/1

Udsnit af ”Forvalgsliste til metadata”

VVS BODELING	SAMTALEANLÆG	LYSLEDER
BROER	STRØMFORSYNING	MÅLINGER
ANDET	TEKNIK RUM (RACK OG RUM)	OLIE
LEDNINGER	TRANSMISSION	VAND
MATERIALE DOKUMENTATION	VOICE ANALOGE RADIOSYSTEMER	**MEKANISKE ANLÆG**
SPUNS	VOICE GSM-R	ANDET
STATISKE BEREGNINGER	VOICE TELEFONI	**POTENTIALUDLIGNING OG RETURSTRØM**
SÆREFTERSYN	**KØRESTRØM**	ANDET
TEGNINGER	ANDET	BPU OMRÅDE
TILSYNSRAPPORTER	ANLÆGSTEGNING	RETURSTRØMSPLANER
BYGNING	ELKOMPONENTER	VLD-SKABE
ADMINISTRATIONSBYGNING	FORDELINGSSTATION	**SIKRING**
ANDET		ANDET

Felt 12 – Tegningsbeskrivelse

Strækningsnavn og kilometer	Navn, Kilometer: - (Brug komma som separator mellem navn og km) Syntax for kilometer ved specifik lokation: km xxx.xxx Syntax for kilometer ved strækning: km xxx.xxx – yyy.yyy (Angiv km for den strækning der vises på tegningen)
Anlægsart, Objekt ID	Anlægsart: Vælg jf. ”Forvalgsliste til metadata” Objekt ID: Kan f.eks. være hytte, bronummer, sted, sporskiftenummer, mastenummer, mv.
Tegningsbeskrivelse	**Fritekst. Skriv gerne en uddybende tekst der beskriver tegningen**
Tegningstype	Fx Konstruktionstegning, Oversigtsplan, Snit og detaljer, Længdeprofil, Armering, Overkørselsanlæg, Faldviserplan, Strømskema (Du kan hente inspiration i ”Forvalgsliste til metadata”

Dette tegningshoved
Lindholm (komma) km 251.350 – 252.300
(Anlægsart = Geoteknik (komma) ObjektID = dæmningsudvidelse (komma)
Ikke nødvendigt her
Længdeprofil og oversigtsplan

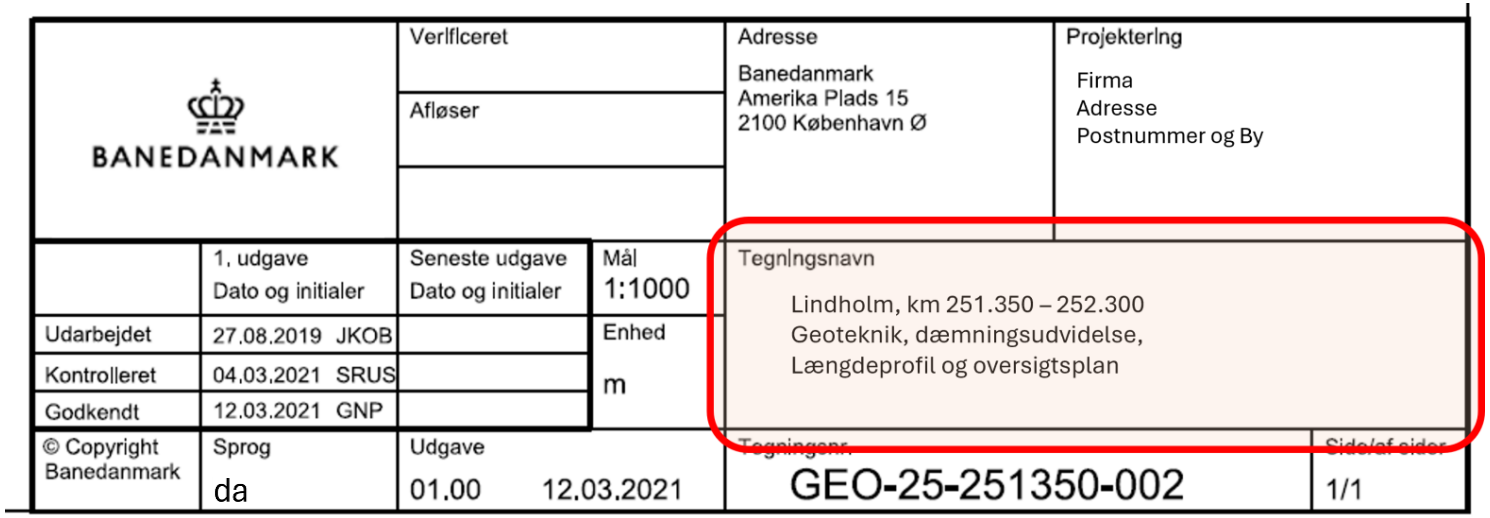

Felt 12 – Tegningstype

Strækningsnavn og kilometer	Navn, Kilometer: - (Brug komma som separator mellem navn og km) Syntax for kilometer ved specifik lokation: km xxx.xxx Syntax for kilometer ved strækning: km xxx.xxx – yyy.yyy (Angiv km for den strækning der vises på tegningen)
Anlægsart, Objekt ID	Anlægsart: Vælg jf. ”Forvalgsliste til metadata” Objekt ID: Kan f.eks. være hytte, bronummer, sted, sporskiftenummer, mastenummer, mv.
Tegningsbeskrivelse	Fritekst. Skriv gerne en uddybende tekst der beskriver tegningen
Tegningstype	**Fx Konstruktionstegning, Oversigtsplan, Snit og detaljer, Længdeprofil, Armering, Overkørselsanlæg, Faldviserplan, Strømskema (Du kan hente inspiration i ”Forvalgsliste til metadata”)**

Dette tegningshoved
Lindholm (komma) km 251.350 – 252.300
(Anlægsart = Geoteknik (komma) ObjektID = dæmningsudvidelse (komma)
Ikke nødvendigt her
Længdeprofil og oversigtsplan

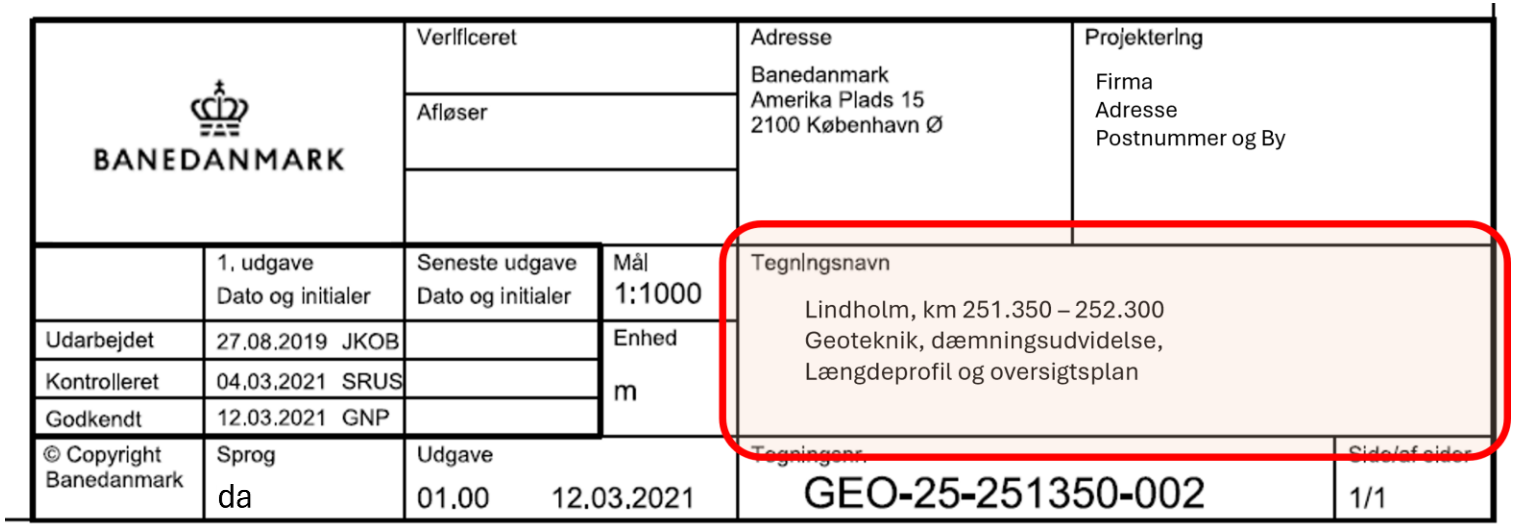

Udsnit af ”Forvalgsliste til metadata”

FALDVISERPLAN	SPORTAVLE 24MM
FIRMASPOR	STATIONSSIKRINGSANLÆG
HAVNE / FIRMA / KOMMUNALT STAMSPOR	STRÆKNINGSSIKRINGSANLÆG
LEDNINGSPLAN	**SPOR**
LÆNGDEPROFIL	AFVANDINGSPLAN
OVERBYGNINGSPLAN	ANDET
OVERKØRSEL	DIGITAL TERRÆNMODEL (DTM)
	DIGITALE GRUNDKORT (Ø-KORT)

Systemtegning

Systemdokumentation - Anlægsart	**Vælg fra "Forvalgsliste til metadata"**
Tegningsbeskrivelse	**Fritekst eller lokation**
Tegningsbeskrivelse	**Fritekst. Skriv gerne en uddybende tekst der beskriver tegningen (Afstem gerne teksten med TSA eller System Architect)**
Tegningstype	**Fx Samlingstegning, Datablad, Manual, Enhedstegning, Montagetegning, Hovedtegning (Du kan hente inspiration i "Forvalgsliste til metadata")**

Dette tegningshoved

Rack (komma) Datasheet

Ikke nødvendigt her

Network Cabinet PRO 42HE, 600x800 mm, RAL7035, PRO-4286-P2P1-SP

Datablad

BANEDANMARK		Verificeret Afløser Godkendt af banedanmark		Adresse Banedanmark Carsten Niebuhrs Gade 43 1577 København V	Projektering Banedanmark Anlæg Signalsystemer Vasbygade 10 2450 København SV
	1. udgave Dato og initialer	Seneste udgave Dato og initialer	Mål	Tegningsnavn Rack, Datasheet Network Cabinet PRO 42HE, 600x800 mm, RAL7035, PRO-4286-P2P1-SP Datablad	
Udarbejdet	2021.10.22 THBR		Enhed		
Kontrolleret	2021.10.22 MSJO				
Godkendt	2021.10.22 KASR				
© Copyright Banedanmark	Sprog en	Udgave **01.00 22.10.2021**		Tegningsnr KN51310Q09962	Side/af sider 1a (3)

Afstem gerne beskrivelsen med TSA eller System Architect