


Afmærkningsplan	B0802
Beskyttelsesniveau	8
Perioden	Se ansøgning
Vejnavn	Hammerum Hovedgade
Ved	Jernbanen i Hammerum
Kommune	Herning
Hoved entreprenør	Strukton Rail


Fodgængere vil kunne passere i den ene side af overkørslen

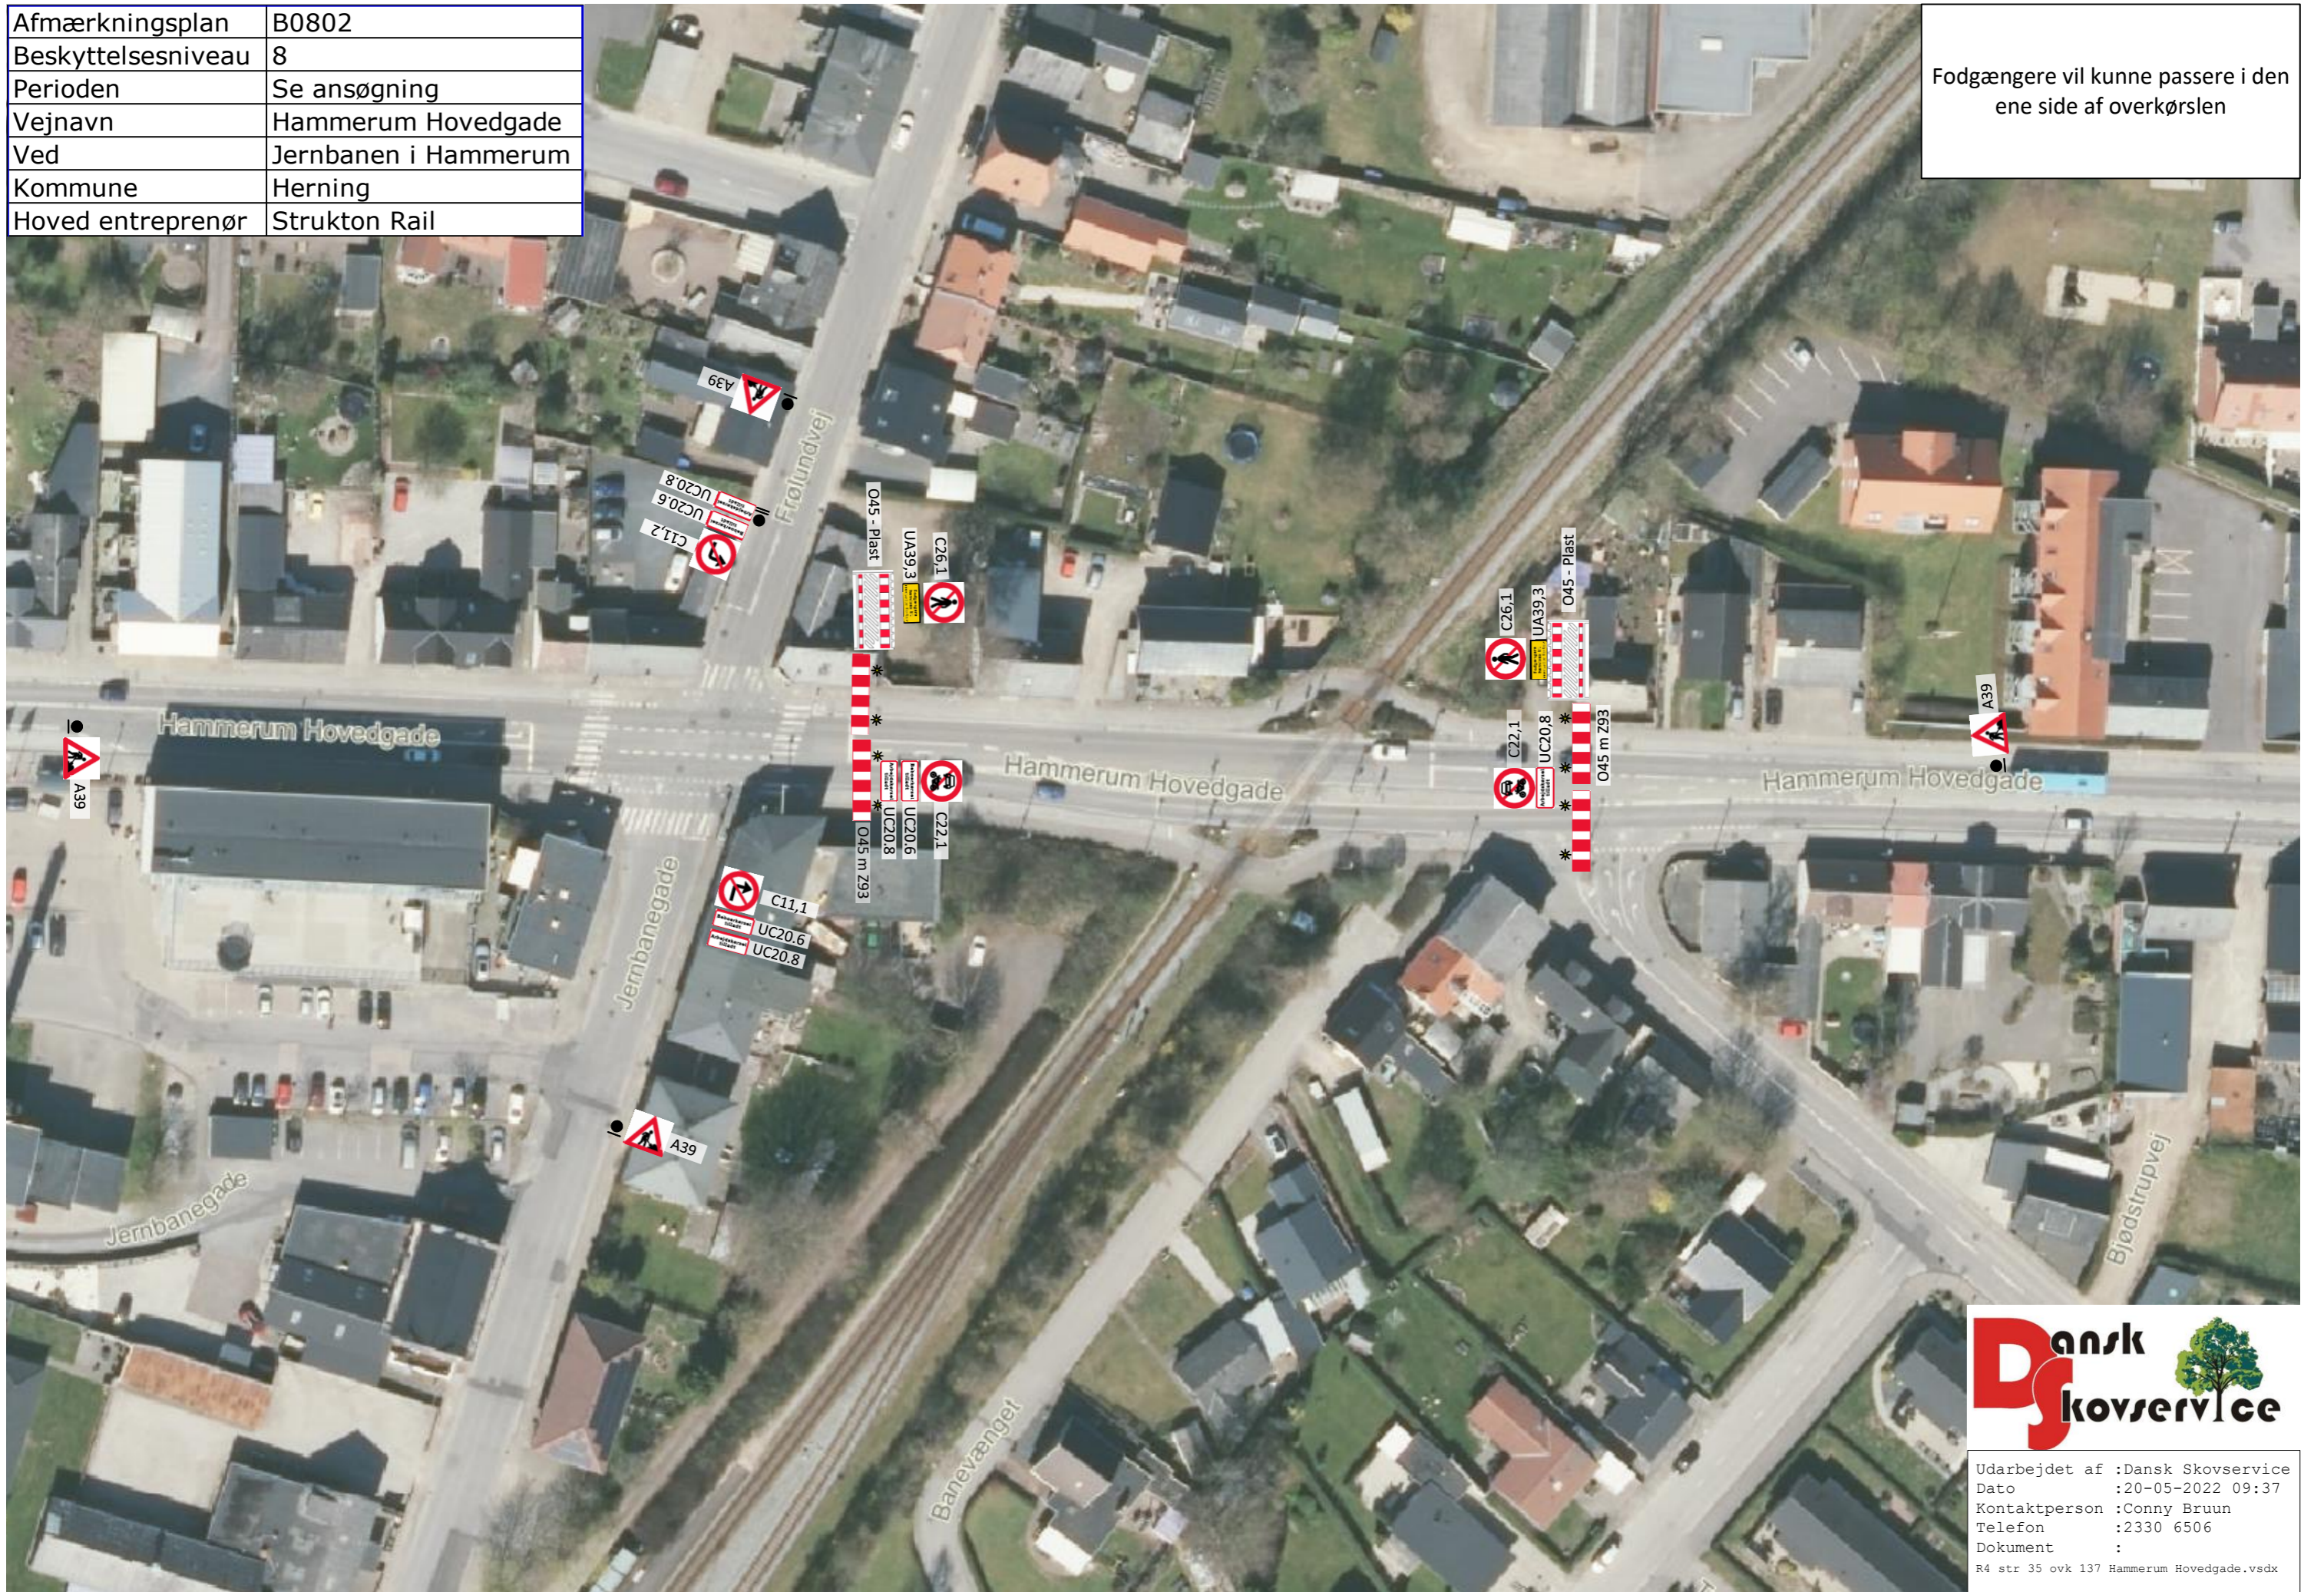

Udarbejdet af :Dansk Skovservice  
Dato :20-05-2022 09:37  
Kontaktperson :Conny Bruun  
Telefon :2330 6506  
Dokument :  
R4 str 35 ovk 137 Hammerum Hovedgade.vsd



Informationstavler,  
omkørsel og forvarsling

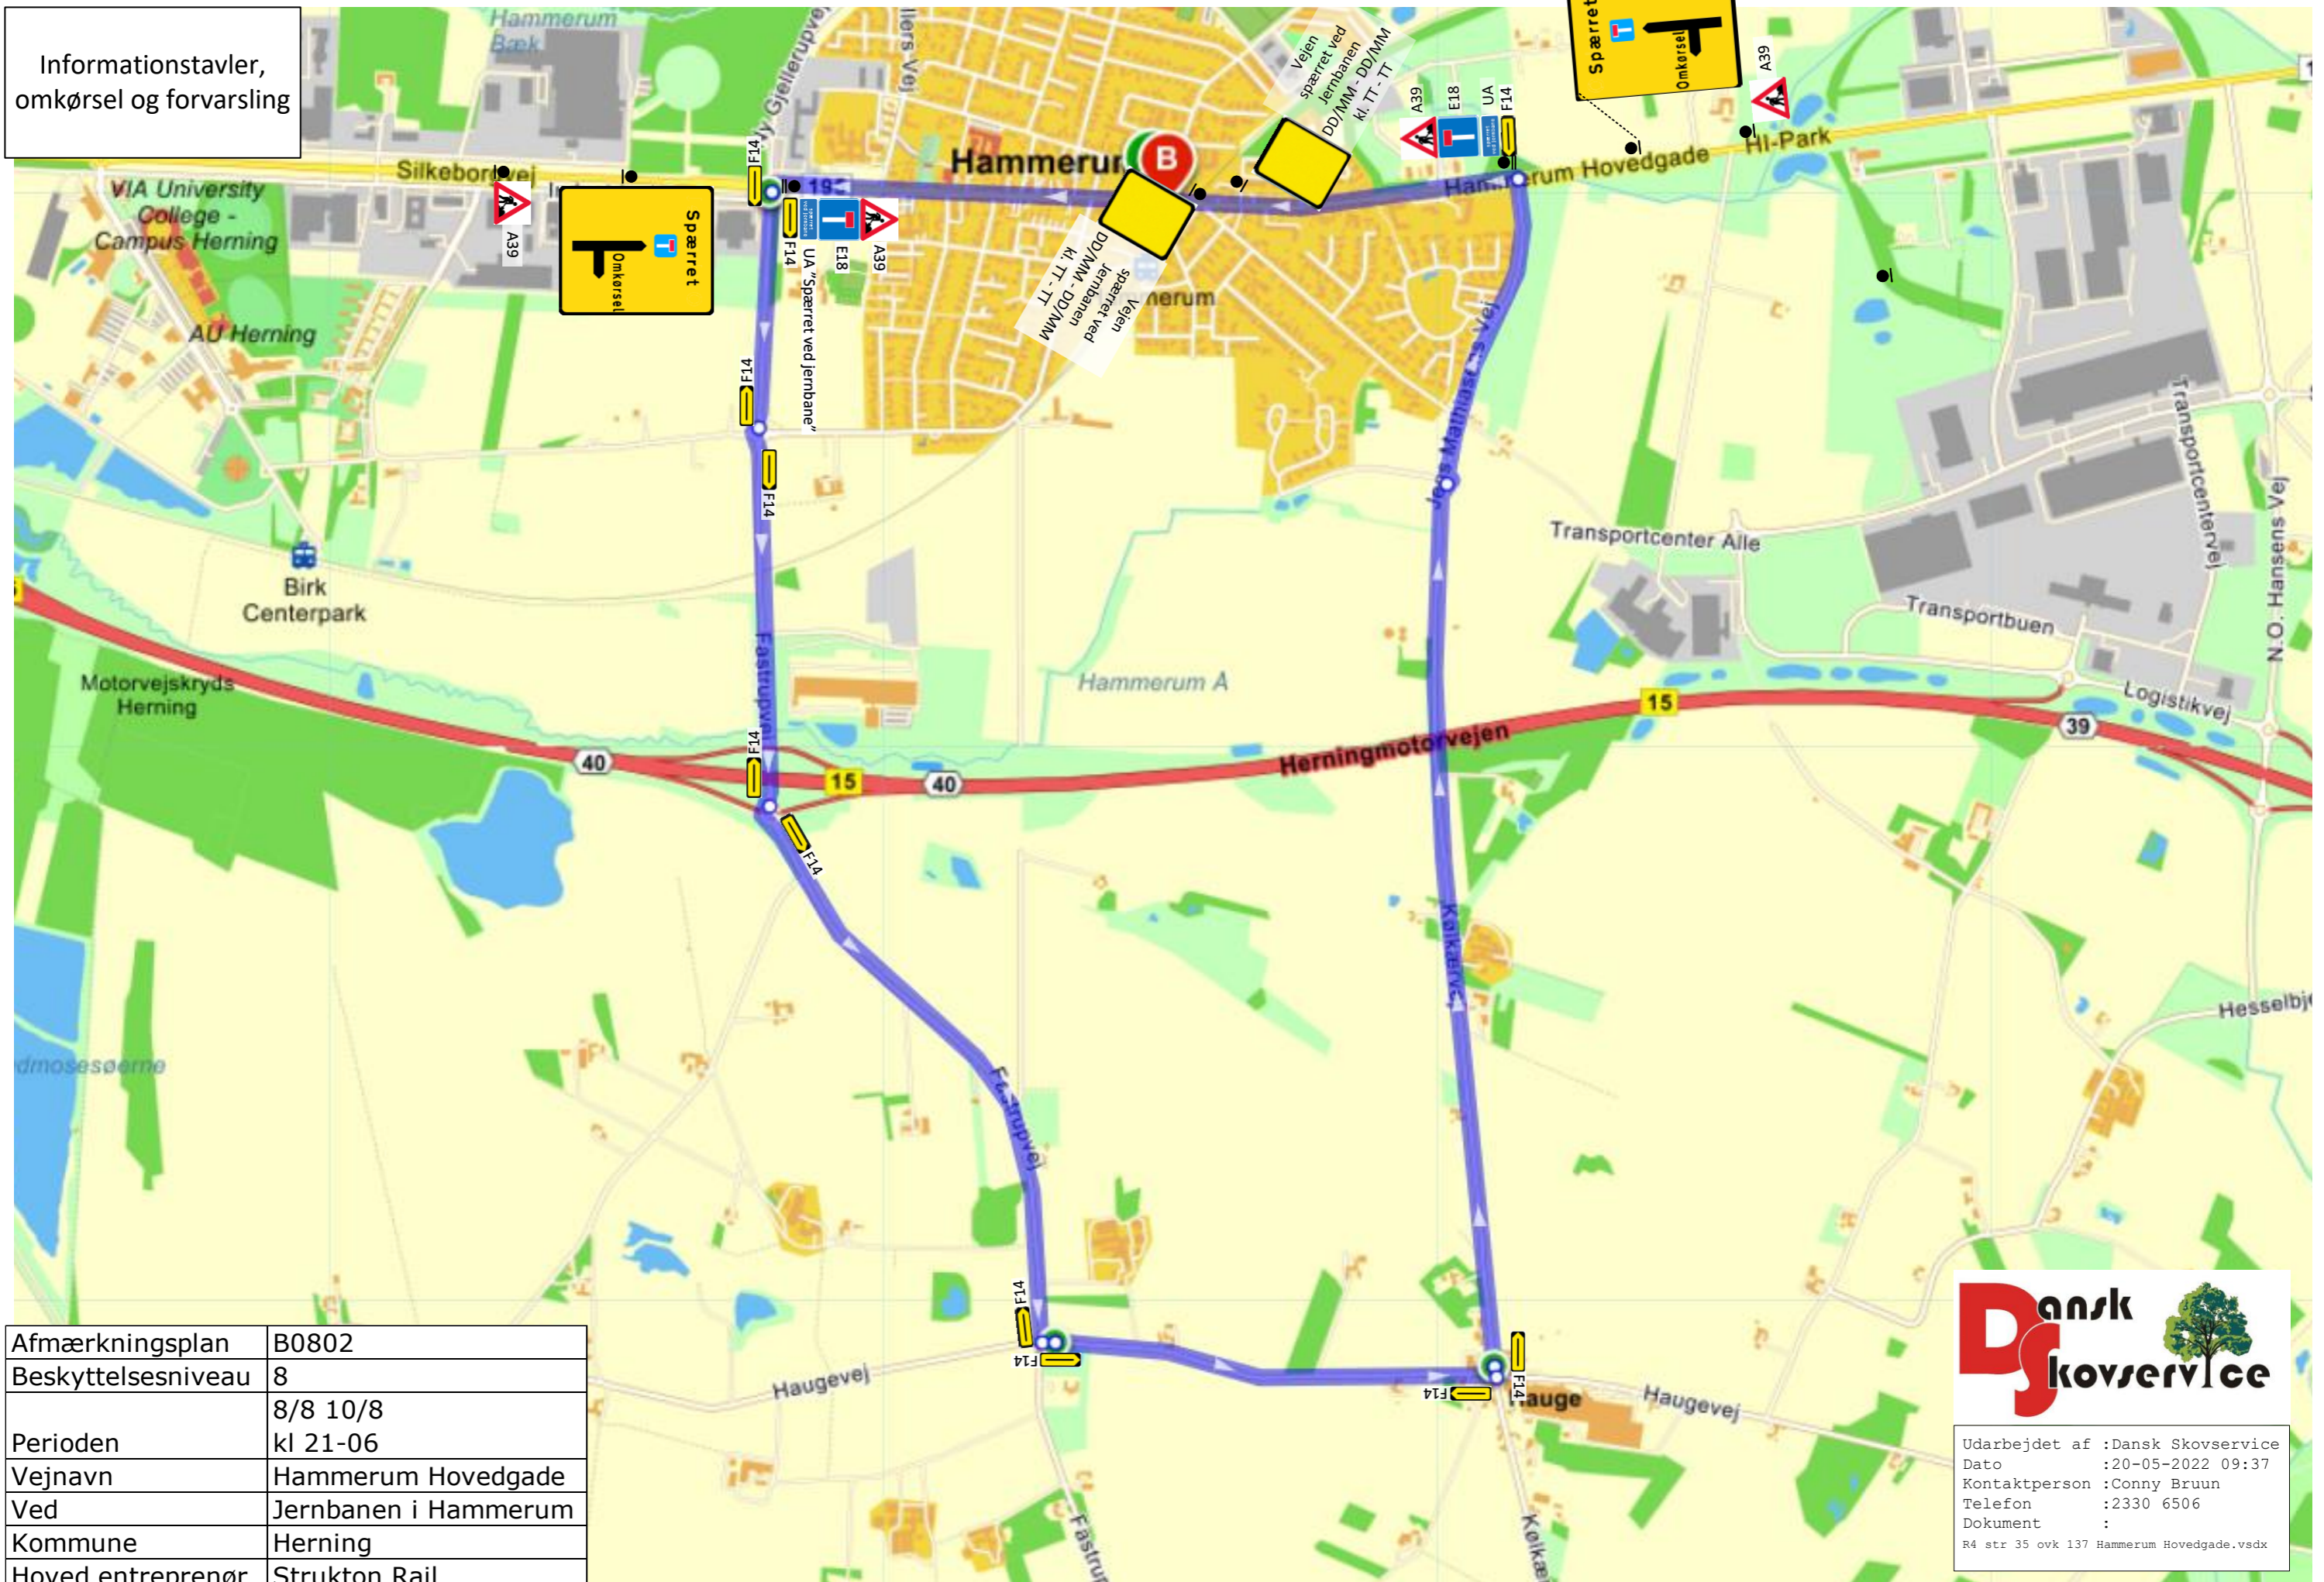

Afmærkningsplan	B0802
Beskyttelsesniveau	8
Perioden	8/8 10/8 kl 21-06
Vejnavn	Hammerum Hovedgade
Ved	Jernbanen i Hammerum
Kommune	Herning
Hoved entreprenør	Strukton Rail



Udarbejdet af :Dansk Skovservice  
 Dato :20-05-2022 09:37  
 Kontaktperson :Conny Bruun  
 Telefon :2330 6506  
 Dokument :  
 R4 str 35 ovk 137 Hammerum Hovedgade.vsdx